

KIT-GSP-5-BTB-ARC-BS-01-01  
KIT-GSP-5-BTB-ARC-BS-01-02

KIT-GSP-5-BTB-ARC-BS-01-02  
KIT-GSP-5-BTB-ARC-BS-01-03

**LEGENDE**

- |                     |                          |
|---------------------|--------------------------|
| WD WANDDURCHBRUCH   | KB KERNDURCHBRUCH DECKE  |
| WS WANDSCHULTZ      | KB KERNDURCHBRUCH BODEN  |
| DD DECKENDURCHBRUCH | RH ROHRHÜLSE             |
| DS DECKENSCHULTZ    | EL EINGIESSTOPF LEUCHTEN |
| BD BODENDURCHBRUCH  | DA DACHEINLAUF           |
| BS BODENSCHULTZ     | BA BODENLAUF             |
|                     | DETAILMARKER             |
|                     | AUFMASS ERFORDERLICH     |
- ZWEITER RETTUNGSWEG DURCH "ANLEITERBARE STELLE" MIT VERTEILIGER STRECKLEITER  
 TÜR- UND BRÜSTUNGSHÖHEN IMMER AB OKFF  
 ▼ = FERTIGHÖHE  
 ▲ = ROHRHÖHE  
 FF = FERTIGFUSSBODEN  
 RF = ROHRFUSSBODEN  
 RD = ROHRDECKE  
 FD = FERTIGDECKE  
 OK = OBERKANTE  
 UK = UNTERKANTE  
 VK = VORDERKANTE  
 ST = STURZ  
 BRH = BRÜSTUNGSHÖHE AB OKFF  
 UZ = UNTERZUG  
 KO = KONSOLE  
 FT = FERTIGTEIL  
 NA = NOTAUSSTIEG  
 DF = DEHNFUGE  
 INDEX = PLANÄNDERUNG
- |                               |                                   |
|-------------------------------|-----------------------------------|
| T90T30 = BRANDSCHUTZTÜR       | RS = RAUCHDICHT N. DIN 18095      |
| DS = DICHTSCHLESSEND          | VDS = VOLLW. DICHT. & SELBSTSCHL. |
| DIN = AUFGUGSTÜR DIN EN 81-58 | RA = RAUCHABZUG                   |
| RWA = RAUCH-WÄRME-ABZUG       | TR = TRENNSCHEIBE                 |
| TR = TÜRPOSITION              | FS = FUSSBODENLAUF                |
| FTB Nr. = FENSTERPOSITION     | TR = TRENNSCHEIBE                 |
| BA = BODENLAUF                | DA = DACHEINLAUF                  |
| RR = REGENALLROHR             | HK = HEIZKÖRPER                   |
| HKN = HEIZKÖRPERNISCHE        | SM = SONNENSCHUTZMOTOR            |

- |                         |                          |
|-------------------------|--------------------------|
| STABBLECH               | STB-FT, GÜTE GEM. STATK  |
| MAUERWERK KALKSANDSTEIN | GIPSKARTON - STÄNDERWAND |
| INNENPUTZ               | SYSTEMWAND               |


**HINWEIS:**  
 IM BESTAND FUSSBODENHEIZUNG VORHANDEN!  
 BOHRTIEFE FUSSBODENAUFBAU MAX. 25MM / THERMOGRAPHIE!  
 DIE ARCHITECTEN-AUSFÜHRUNGSPLÄNE SIND NUR GÜLTIG IN VERBINDUNG MIT DEN AKTUELLEN DETAILS UND DEN FREIGEGEBENEN SCHALPLÄNEN.  
 DIE AUSFÜHRENDE FIRMA HAT ALLE MASSGE UND ANGABEN VERANTWORTLICH ZU PRÜFEN. DIFFERENZEN MIT ANGABEN VON STATIKERN UND PROJEKTANTEN SOWIE UNKLARHEITEN SIND DER BAULEITUNG UNVERZÜGLICH ZU MELDEN. BEDENKEN GEGEN DIE VORGESEHENE KONSTRUKTION MÜSSEN DEM ARCHITECTEN RECHT ZEITIG MITGETEILT WERDEN. MIT DER AUSFÜHRUNG DER ARBEITEN ÜBERNIMMT DIE AUSFÜHRENDE FIRMA HAFTUNG UND GEWÄHRLEISTUNG IN VOLLEM UMFANG.

VA	11.06.2026	mue
----	------------	-----

INDEX	DATUM	GEZ.	ÄNDERUNGEN
PLANNUMMER	Projekt - Verfasser - LPH - Bauteil - Planer- Planart - Ebene - Nummer - Index - Status		
	<b>KIT - GSP - 5 - BTB - ARC - BS - 01 - 00 - AV</b>		
	1189/841	MASZSTAB	DATUM
		1:100	11.06.2026

**BAUVORHABEN**  
 Studentenwohnanlage KIT Campus Ost  
 Rintheimer Querallee 2, 76131 Karlsruhe  
 Fl.Nr. 22808/38

**PLANNHALT**  
 BTB Bodenspiegel 1.0G Übersicht

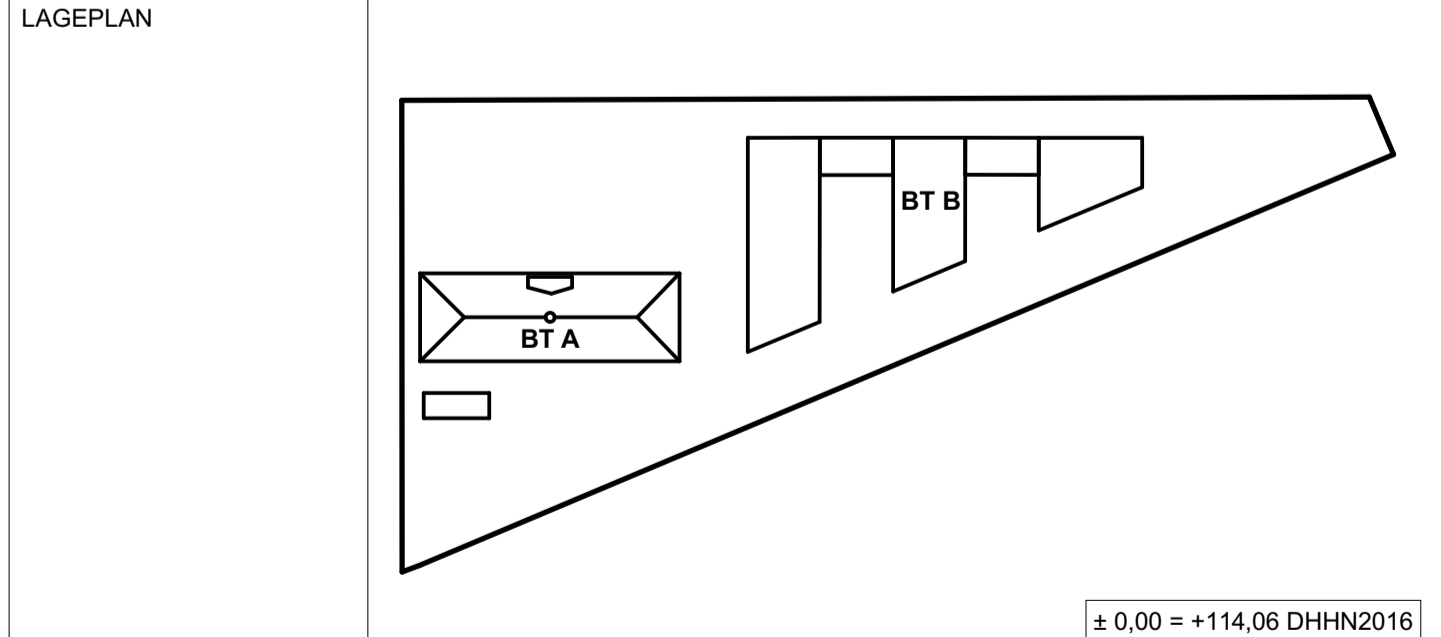

**BAUHERR**  
 Studierendewerk Karlsruhe AOR  
 Adenauerweg 7, 76131 Karlsruhe  
 Tel: +49 721 6909-0, Fax: +49 721 6909-290  
 E-Mail: wohnen@sw-ka.de

**FACHPLANER**

**Statik + PARTNER, BAUINGENIEURE GMBH**  
 Bismarckstr. 69, 81541 München  
 Tel: 089 63 02 21 42, Fax: 089 63 02 21 21, E-Mail: office@berk-partner.de

**HLSE:**  
 peil & partner Ingenieure GmbH  
 Landsberger Allee 117A, 10407 Berlin  
 Telefon: +49 (30) 47 90 75-10, Fax: +49 (30) 47 90 75-79, E-Mail: pp-kl@peil-partner.de

**BAUPHYSIK/BRANDSCHUTZ:**  
 bauphysik/brand schutz GbR  
 Engelschinger Straße 14, 81925 München  
 Fon: 089 1392336 61, Fax: 089 1392336 99, E-Mail: baubender@bauphysik-brand-schutz.de

**Landschaftsarchitekt:**  
 Lea Kerker, Landschaftsarchitekten und Stadtplaner BSJA  
 Entweg 25, 80461 München  
 Tel: +49 (0)122 94380-1, Fax: +49 (0)122 94380-2, Email: abmann@leakar.de

**ARCHITEKT**  
**GSP architekten**  
 ADELGUNDENSTRASSE 13 80338 MÜNCHEN  
 TEL. 0 89 729 89 910 FAX 089 72 90 87 74  
 MAIL: ARCHITECTEN@GSP-ARCHITECTEN.DE

