

Fass:
 Fensterzeug 60/60/30cm
 R10
 d. Fa. F&G "Wak on" od. gl.
 Farbe beige; "silver"
 Sockelleiste 60/7cm

Vorboden im mehrräumigen Aufbau:
 BR1 (schwer entflammbar)
 R10
 Planen-Verblei: 194,3 / 1219,2 mm
 Oberflächenglanz: in Holzoptik und Holzstruktur
 getöse Körner
 vollständig verklebt

z.B. überflor Espoma Domestix o. gl.
 d: 2,0mm; Nadelhöhe 0,4mm
 Farbe:
 Harmony - Natur Oak o. gl.

Vergewandlung

Flusspfeile
 siehe gezeichnete Detailskizze
 DPG-01, DG-07 bis DG-17

LEGENDE

- | | | | |
|--|---|--|---------------------------|
| | WD WANDDURCHBRUCH | | KB KERNDURCHBOHRUNG DECKE |
| | WS WANDSCHUTZ | | KB KERNDURCHBOHRUNG BODEN |
| | DD DECKENDURCHBRUCH | | RH ROHRHÜLSE |
| | DS DECKENSCHUTZ | | EINGIESSTOPF LEUCHTEN |
| | BD BODENDURCHBRUCH | | DA DACHEINLAUF |
| | BS BODENSCHUTZ | | BA BODENABLAUF |
| | ZWEITER RETTUNGSWEG DURCH
"ANLEITERBARE STELLE" MIT
VERTIKALER STRECKLEITER | | DETAILMARKER |
| | | | AUFMASS ERFORDERLICH |
-
- TÜR- UND BRÜSTUNGSHÖHEN IMMER AB OKFF**
- | | |
|-----------------------------|-----------------------------------|
| ▽ = FERTIGHÖHE | T90T30 = BRANDSCHUTZTÜR |
| ▼ = ROHHÖHE | RS = RAUCHDICHT N. DIN 18095 |
| FF = FERTIGFUSSBODEN | DS = DICHTSCHLESSEND |
| RF = ROHFUSSBODEN | VDS = VOLLW. DICHT- & SELBSTSCHL. |
| RD = ROHDECKE | DIN = AUFGÜSTÜR DIN EN 61-98 |
| FD = FERTIGDECKE | RA = RAUCHABZUG |
| OK = OBERKANTE | RWA = RAUCH-WÄRME-ABZUG |
| UK = UNTERKANTE | BT = TÜRPOSITION |
| VK = VORDERKANTE | FT = FENSTERPOSITION |
| ST = STURZ | FB-Nr. = FUSSBODENAUFBAU |
| BRH = BRÜSTUNGSHÖHE AB OKFF | TR = TRENNSCHEIBE |
| UZ = UNTERZUG | FT = FUSSBODENTANK |
| UZ = ÜBERZUG | BA = BODENABLAUF |
| KO = KONSÖLE | DA = DACHEINLAUF |
| FT = FERTIGTEIL | HR = REGENABLAUF |
| NA = NOTAUSSTIEG | HK = HEIZKÖRPER |
| DF = DEHNFUGE | HK-N = HEIZKÖRPERNISCHIE |
| INDEX = PLANÄNDERUNG | SM = SONNENSCHUTZMOTOR |

- | | | | |
|--|-----------------------------|--|---------------------------|
| | STAHLBETON, GÜTE GEM. STATK | | STB-F.T., GÜTE GEM. STATK |
| | MAUERWERK KALKSANDSTEIN | | GIPSKARTON - STÄNDERWAND |
| | INNENPUTZ | | SYSTEMWAND |

HINWEIS:
 IM BESTAND FUSSBODENHEIZUNG VORHANDEN!
 BOHRTIEFE FUSSBODENAUFBAU MAX. 25MM / THERMOGRAPHIE!

DIE ARCHITECTEN-AUSFÜHRUNGSPLÄNE SIND NUR GÜLTIG IN VERBINDUNG
 MIT DEN AKTUELLEN DETAILS UND DEN FREIGEGEBENEN SCHULPLANEN

DIE AUSFÜHRENDE FIRMA HAT ALLE MASS- UND ANGABEN VERANTWORTLICH ZU
 PRÜFEN. DIFFERENZEN MIT ANGABEN VON STATIKERN UND PROJEKTANTEN SOWIE
 UNKLARHEITEN SIND DER BAULEITUNG UNVERZÜGLICH ZU MELDEN. BEDENKEN
 GEGEN DIE VORGESCHENE KONSTRUKTION MÜSSEN DEN ARCHITECTEN RECHT-
 ZEITIG MITGETEILT WERDEN. MIT DER AUSFÜHRUNG DER ARBEITEN ÜBERNIMMT
 DIE AUSFÜHRENDE FIRMA HAFTUNG UND GEWÄHRLEISTUNG IN VOLLEM UMFANG.


VA	11.06.2026	mue
----	------------	-----

INDEX DATUM GEZ. ÄNDERUNGEN

PLANNUMMER	Projekt - Verfasser - LPH - Bauteil - Planer- Planart - Ebene - Nummer - Index - Status		
	KIT - GSP - 5 - BTB - ARC - BS - 01 - 03 - AV		
PLANFORMAT	1189/841	MASZTAB	1:50, 1:100
DATUM		DATUM	11.06.2026

BAUVORHABEN
 Studentenwohnanlage KIT Campus Ost
 Rintheimer Querallee 2, 76131 Karlsruhe
 Fl.Nr. 22808/38

PLANNHALT
BTB Bodenspiegel 1.OG Teil 3

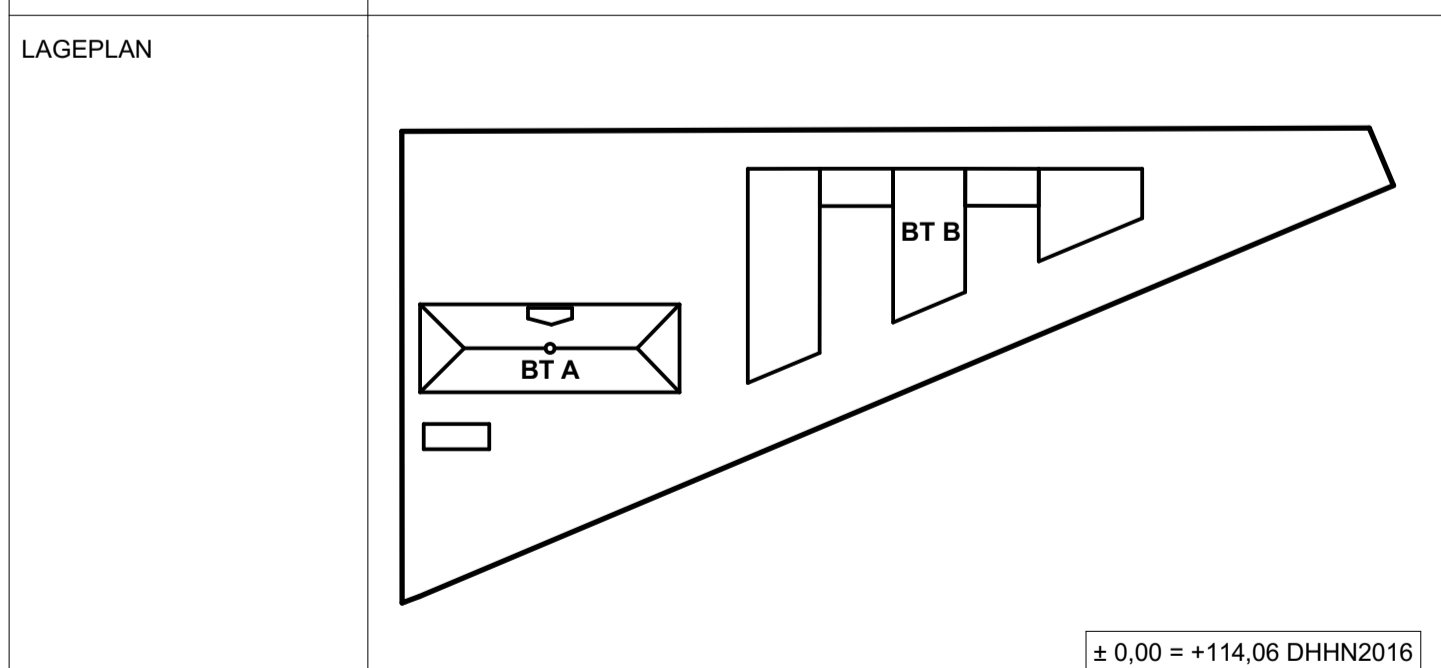

BAUHERR
 Studierendewerk Karlsruhe AÖR
 Adenauerstr. 7, 76131 Karlsruhe
 Tel: +49 721 6909-0, Fax: +49 721 6909-290
 E-Mail: wohnen@sw-ka.de

FACHPLANER
 Statik + PARTNER, BAUINGENIEURE GMBH
 Bismarckstr. 69, 81541 München
 Tel: 089 63 02 21 42, Fax: 089 63 02 21 21, E-Mail: office@berk-partner.de

HLSE:
 pei & partner Ingenieure GmbH
 Landsberger Allee 117A, 10407 Berlin
 Telefon: +49 (30) 47 90 75 - 10, Fax: +49 (30) 47 90 75-79, E-Mail: pei-49@pei-partner.de

BAUPHYSIK/BRANDSCHUTZ:
 bauphysik/brandchutz GmbH & Co. KG, Beratende Ingenieure
 Engelschinger Straße 14, 81925 München
 Fon: 089 13926336 61, Fax: 089 13926336 99, E-Mail: baubender@bauphysik-ingenieure.de

Landschaftsarchitekt:
 Lea Kerke, Landschaftsarchitekten und Stadtplaner BSJA
 Enting 25, 80461 Bochum
 Tel: +49 (0)122 94360-1, Fax: +49 (0)122 94360-2, Email: abamann@leakarke.de

ARCHITEKT
GSP architekten
 ADELGUNDENSTRASSE 13 80338 MÜNCHEN
 TEL. 0 89 729 09 910 FAX 0 89 72 09 91 79
 MAIL: ARCHITECTEN@GSP-ARCHITECTEN.DE