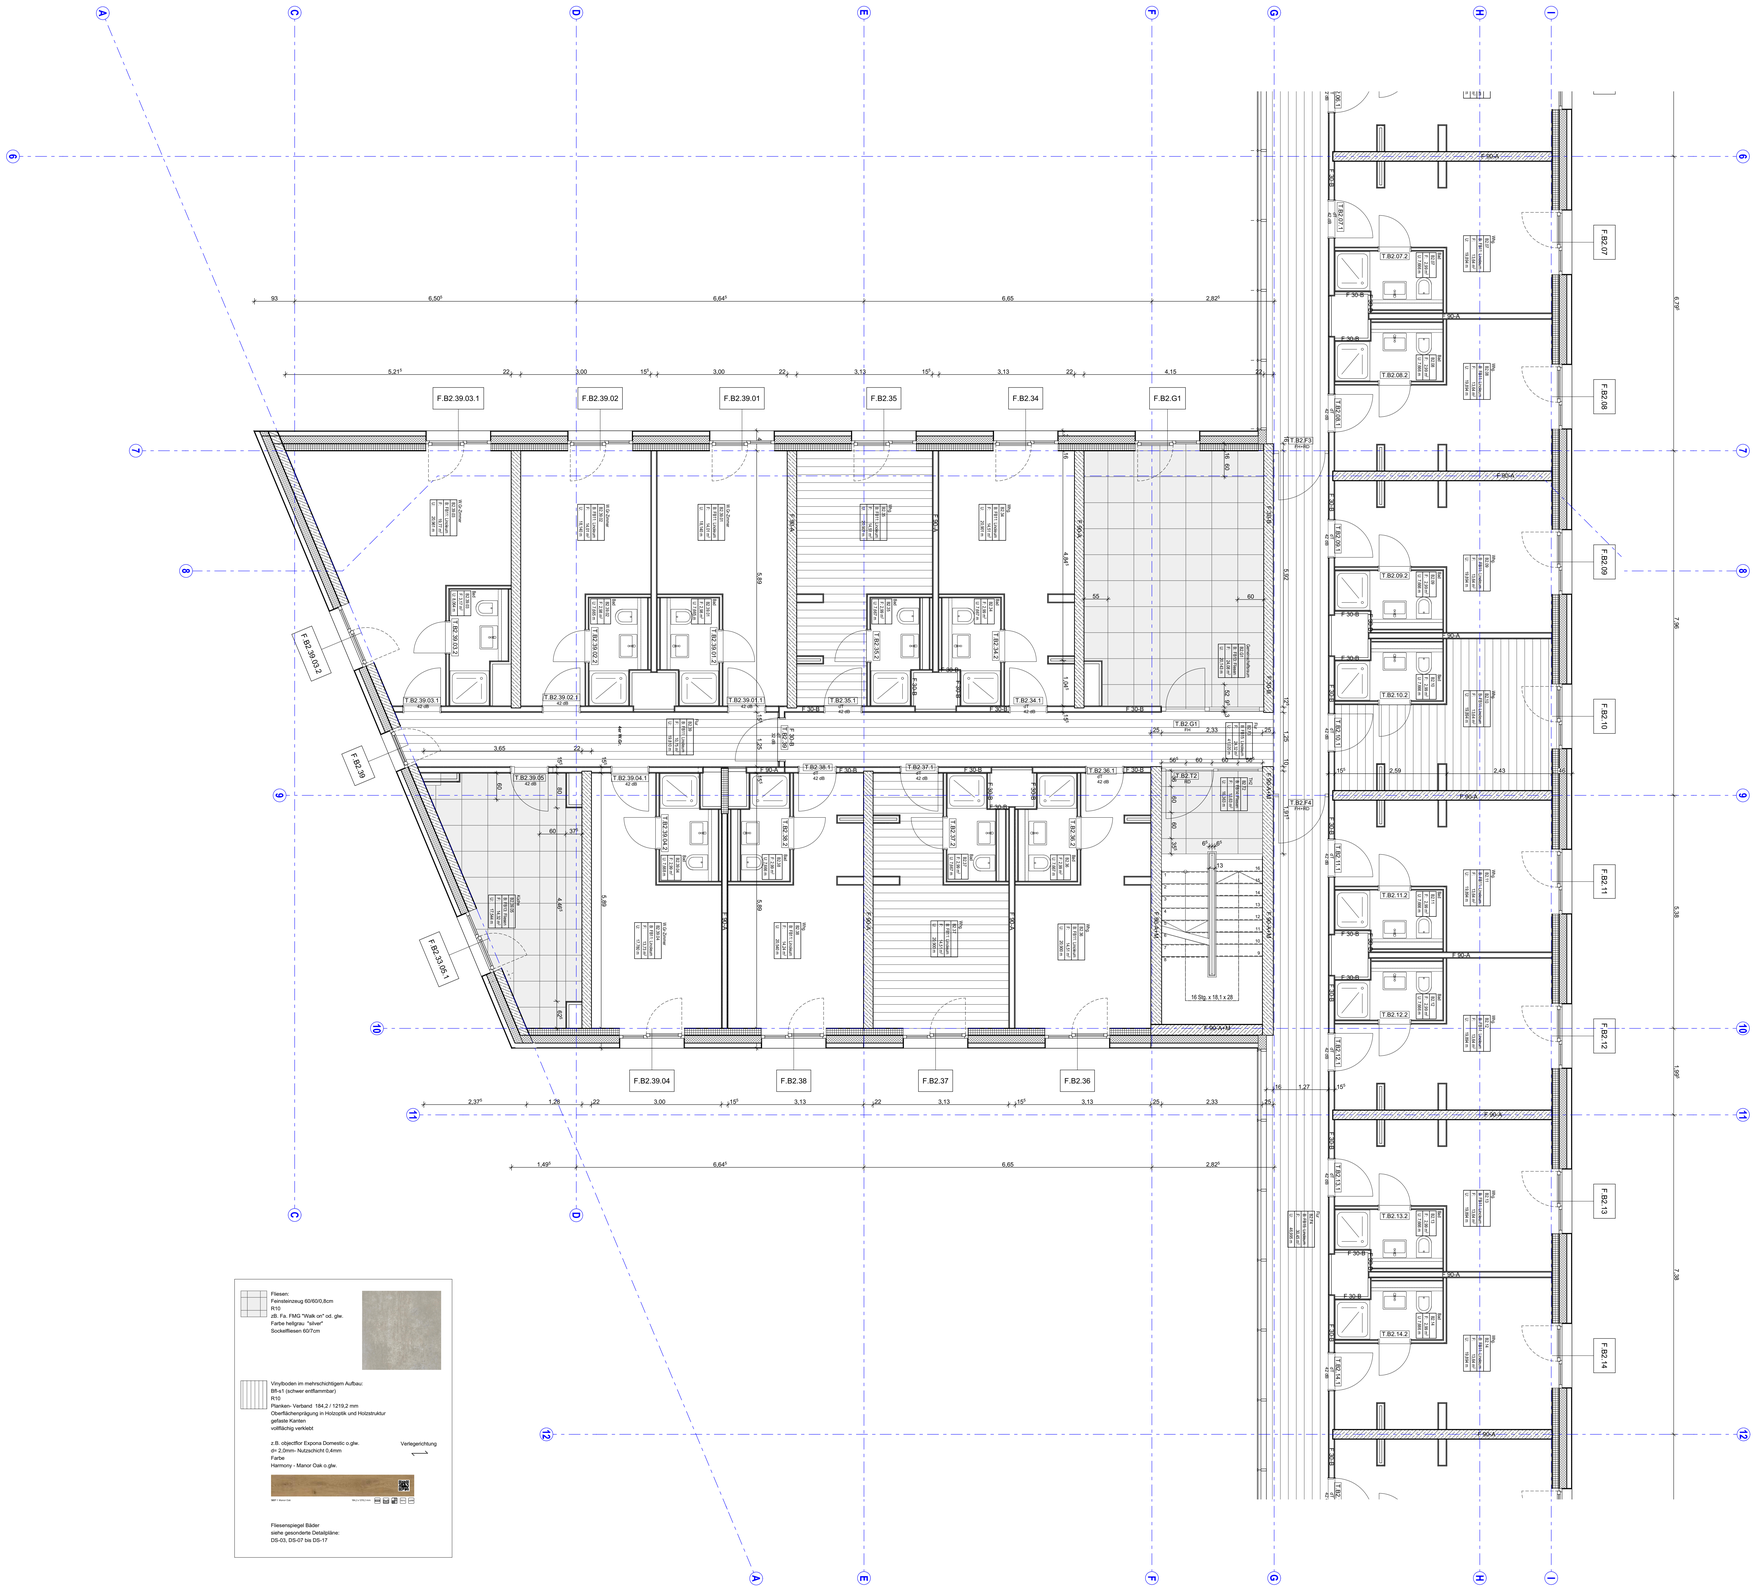

Fliesen:
Feinsteinzeug 60/60/0,8cm
R10
zB. Fa. FMG "Walk on" od. glw.
Farbe heilgrau, "silver"
Sockelfliesen 60/7cm

Vinylboden im mehrschichtigem Aufbau:
Bfl-s1 (schwer entflammbar)
R10
Planken- Verband: 184,2 / 1219,2 mm
Oberflächenprägung in Holzoptik und Holzstruktur
gefaste Kanten
vollflächig verklebt

z.B. objectflor Expona Domestic o.glw.
dr- 2,0mm- Nutzschicht 0,4mm
Farbe:
Harmony - Manor Oak o.glw.

Verlegerichtung

Fliesenspiegel Bäder
siehe gesonderte Detailpläne:
DS-03, DS-07 bis DS-17

LEGENDE

WD WANDDURCHBRUCH	KB KERNBOHRUNG DECKE
WS WANDSCHLITZ	KB KERNBOHRUNG BODEN
DD DECKENDURCHBRUCH	RH ROHRHÜLSE
DS DECKENSCHLITZ	EINGIESSTOPF LEUCHTEN
BD BODENDURCHBRUCH	DA DACHEINLAUF
BS BODENSCHLITZ	BA BODENABLAUF
ZWEITER RETTUNGSWEG DURCH "ANLEITERBARE STELLE" MIT VIERTEILIGER STRECKLEITER	DETAILMARKER
	AUFMASS ERFORDERLICH

TÜR- UND BRÜSTUNGSHÖHEN IMMER AB OKFF

	= FERTIGHÖHE	T90/T30	= BRANDSCHUTZTÜR
	= ROHHÖHE	RS	= RAUCHDICHT N. DIN 18095
FF	= FERTIGFUSSBODEN	DS	= DICHTSCHLIESSEND
RF	= ROHFUSSBODEN	VDS	= VOLLW., DICHT- & SELBSTSCHL.
RD	= ROHDECKE	DIN	= AUFZUGSTÜR DIN EN 81-58
FD	= FERTIGDECKE	RA	= RAUCHABZUG
OK	= OBERKANTE	RWA	= RAUCH-WÄRME-ABZUG
UK	= UNTERKANTE	01	= TÜRPOSITION
VK	= VORDERKANTE	01	= FENSTERPOSITION
ST	= STURZ	FB Nr.	= FUSSBODENAUFBAU
BRH	= BRÜSTUNGSHÖHE AB OKFF	TR	= TRENNSCHIENE
UZ	= UNTERZUG	F	= FUSSBODENTANK
ÜZ	= ÜBERZUG	BA	= BODENABLAUF
KO	= KONSOLE	DA	= DACHEINLAUF
FT	= FERTIGTEIL	RR	= REGENFALLROHR
NA	= NOTAUSSTIEG	HK	= HEIZKÖRPER
DF	= DEHNFUGE	HKN	= HEIZKÖRPERNISCHE
INDEX	= PLANÄNDERUNG	M	= SONNENSCHUTZMOTOR

STAHLBETON, GÜTE GEM. STATIK	STB-FT, GÜTE GEM. STATIK
MAUERWERK KALKSANDSTEIN	GIPSKARTON - STÄNDERWAND
INNENPUTZ	SYSTEMWAND

HINWEIS:
IM BESTAND FUSSBODENHEIZUNG VORHANDEN!
BOHRTIEFE FUSSBODENAUFBAU MAX. 25MM / THERMOGRAPHIE!

DIE ARCHITEKTEN-AUSFÜHRUNGSPLÄNE SIND NUR GÜLTIG IN VERBINDUNG MIT DEN AKTUELLEN DETAILS UND DEN FREIGEGEBENEN SCHALPLÄNEN

DIE AUSFÜHRENDE FIRMA HAT ALLE MASZE UND ANGABEN VERANTWORTLICH ZU PRÜFEN. DIFFERENZEN MIT ANGABEN VON STATIKERN UND PROJEKTANTEN SOWIE UNKLARHEITEN SIND DER BAULEITUNG UNVERZÜGLICH ZU MELDEN. BEDENKEN GEGEN DIE VORGESEHENE KONSTRUKTION MÜSSEN DEM ARCHITEKTEN RECHTZEITIG MITGETEILT WERDEN. MIT DER AUSFÜHRUNG DER ARBEITEN ÜBERNIMMT DIE AUSFÜHRENDE FIRMA HAFTUNG UND GEWÄHRLEISTUNG IN VOLLEM UMFANG.

INDEX	DATUM	GEZ.	ÄNDERUNGEN
VA		mue	

PLANNUMMER

Projekt - Verfasser - LPH - Bauteil - Planer- Planart - Ebene - Nummer - Index - Status

K I T - G S P - 5 - B T B - A R C - B S - 0 2 - 0 2 - A V

PLANFORMAT	MASZSTAB	DATUM
1189/841	1:50, 1:100	11.06.2026

BAUVORHABEN

Studentenwohnanlage KIT Campus Ost
Rintheimer Querallee 2, 76131 Karlsruhe

Fl.Nr. 22808/38

PLANINHALT

BTB Bodenspiegel 2.OG Teil 2

LAGEPLAN

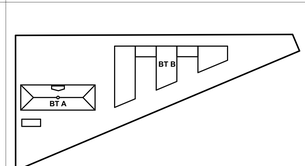

± 0,00 = +114,05 DHHN2016

BAUHERR

Studierendenwerk Karlsruhe AöR
Adenauerring 7 , 76131 Karlsruhe
Tel: +49 721 6909-0, Fax: +49 721 6909-290
E-Mail: wohnen@sw-ka.de

FACHPLANER

Statik:
BERK + PARTNER, BAUINGENIEURE GMBH
Belenstraße 68b, 81541 München
Tel: 089 63 02 21 42, Fax: 089 63 02 21 21, E-Mail: office@berk-partner.de

HLSE:
peil & partner ingenieure GmbH,
Landsberger Allee 117A, 10407 Berlin
Telefon: +49 (30) 47 90 75 - 10, Fax: +49 (30) 47 90 75- 79, E-Mail: ppi-ktt@peil-partner.de

BAUPHYSIK/BRANDSCHUTZ:
bauart Konstruktions GmbH & Co. KG, Beratende Ingenieure
Engloschalkinger Straße 14, 81925 München
Fon 089 13928336 61, Fax 089 13928336 99, E-Mail: laubender@bauart-ingenieure.de

Landschaftsarchitekt:
Lex Kerfers, Landschaftsarchitekten und Stadtplaner BDLA
Ernting 25, 85461 Bockhorn
Tel: +49 (8122) 94380-1, Fax: +49 (8122) 94380-2, Email: absmanner@lex-kerfers.de

ARCHITEKT

GSP architekten
ADELGUNDENSTRASSE 13 80538 MÜNCHEN
TEL: 0 89/29 00 970 FAX 0 89/ 29 00 97-97
MAIL ARCHITEKTEN @ GSP - ARCHITEKTEN . DE