

KIT-GSP-5-BT-ARC-GR-03-01
KIT-GSP-5-BT-ARC-GR-03-02

KIT-GSP-5-BT-ARC-GR-03-02
KIT-GSP-5-BT-ARC-GR-03-03



LEGENDE

- WD WANDDURCHBRUCH
 - WS WANDSCHULTZ
 - DD DECKENDURCHBRUCH
 - DS DECKENSCHULTZ
 - BD BODENDURCHBRUCH
 - BS BODENSCHULTZ
 - ZWEITER RETTUNGSWEG DURCH "ANLEITERBARE STELLE" MIT VERTEILIGER STRECKLEITER
 - KB KERNBOHRUNG DECKE
 - KB KERNBOHRUNG BODEN
 - RH ROHRHÜLSE
 - EL EINGIESSTOPF LEUCHTEN
 - DA DACHENLAUF
 - BA BODENLAUF
 - DETAILMARKER
 - AUFMASS ERFORDERLICH
- TÜR- UND BRÜSTUNGSHÖHEN IMMER AB OKFF**
- ▽ = FERTIGHÖHE
 - ▼ = ROHHÖHE
 - FF = FERTIGFUSSBODEN
 - RF = ROHFUSSBODEN
 - RD = ROHDECKE
 - FD = FERTIGDECKE
 - OK = OBERKANTE
 - UK = UNTERKANTE
 - VK = VORDERKANTE
 - ST = STURZ
 - BRH = BRÜSTUNGSHÖHE AB OKFF
 - UZ = UNTERZUG
 - KO = KONSÖLE
 - FT = FERTIGTEIL
 - NA = NOTAUSSTIEG
 - DF = DEHNFUGE
 - INDEX = PLANÄNDERUNG
 - T90T30 = BRANDSCHUTZTÜR
 - RS = RAUCHDICHT N. DIN 18095
 - DS = DICHTSCHLESSEND
 - VDS = VOLLW. DICHT- & SELBSTSCHL.
 - DIN = AUFGUSTÜR DIN EN 81-58
 - RWA = RAUCHWÄRME-ABZUG
 - OT = TÜRPOSITION
 - FT = FENSTERPOSITION
 - ST = FUSSBODENLAUF
 - TR = TRENNSCHEIBE
 - FT = FUSSBODENTANK
 - BA = BODENLAUF
 - DA = DACHENLAUF
 - RR = REGENALLROHR
 - HK = HEIZKÖRPER
 - HK = HEIZKÖRPERNISCHIE
 - SM = SONNENSCHUTZMOTOR

- STAB-BETON, GÜTE GEM. STABT
- MAUERWERK KALKSANDSTEIN
- INNENPUTZ
- STB-F.T., GÜTE GEM. STABT
- GIPSKARTON - STÄNDERWAND
- SYSTEMWAND


HINWEIS:
IM BESTAND FUSSBODENHEIZUNG VORHANDEN!
BOHRTIEFE FUSSBODENAUFBAU MAX. 25MM / THERMOGRAPHIE!
DIE ARCHITECTEN-AUSFÜHRUNGSPLÄNE SIND NUR GÜLTIG IN VERBINDUNG MIT DEN AKTUELLEN DETAILS UND DEN FREIGEGEBENEN SCHALPLÄNEN.
DIE AUSFÜHRENDE FIRMA HAT ALLE MASS- UND ANGABEN VERANTWORTLICH ZU PRÜFEN. DIFFERENZEN MIT ANGABEN VON STATIKERN UND PROJEKTANTEN SOWIE UNKLARHEITEN SIND DER BAULEITUNG UNVERZÜGLICH ZU MELDEN. BEDENKEN GEGEN DIE VORGESEHENE KONSTRUKTION MÜSSEN DEM ARCHITECTEN RECHT-ZEITIG MITGETEILT WERDEN. MIT DER AUSFÜHRUNG DER ARBEITEN ÜBERNIMMT DIE AUSFÜHRENDE FIRMA HAFTUNG UND GEWÄHRLEISTUNG IN VOLLEM UMFANG.

VA	11.06.2026	mue
----	------------	-----

INDEX	DATUM	GEZ.	ÄNDERUNGEN
PLANNUMMER	Projekt - Verfasser - LPH - Bauteil - Planer- Planart - Ebene - Nummer - Index - Status		
	KIT - GSP - 5 - BTB - ARC - BS - 03 - 00 - AV		
	1189/841	MASZSTAB	DATUM
		1:100	11.06.2026

BAUVORHABEN
Studentenwohnanlage KIT Campus Ost
Rintheimer Querallee 2, 76131 Karlsruhe
Fl.Nr. 22808/38

PLANNHALT
BTB Bodenspiegel 3.0G Übersicht

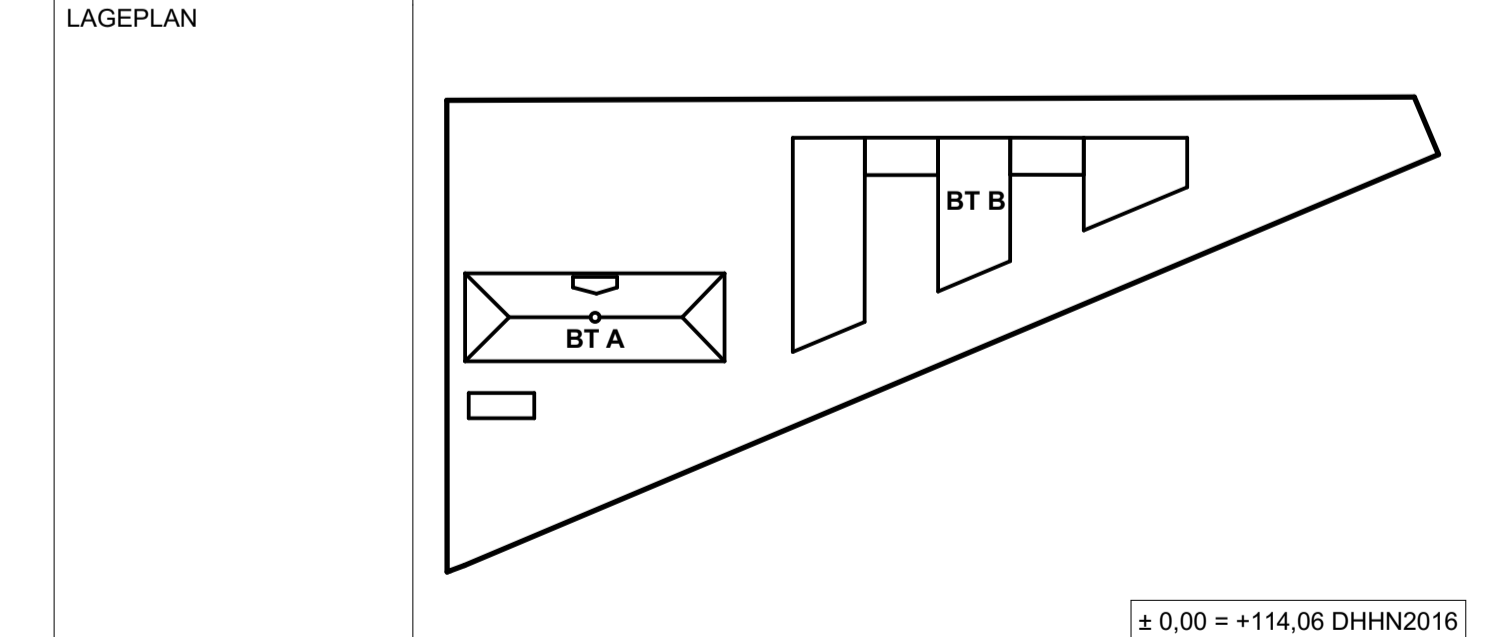

BAUHERR
Studierendenwerk Karlsruhe AÖR
Adenauerring 7, 76131 Karlsruhe
Tel: +49 721 6909-0, Fax: +49 721 6909-290
E-Mail: wohnen@sw-ka.de

FACHPLANER
Stark + Partner, Bauingenieure GmbH
Bismarckstr. 6, 8541 München
Tel: 089 63 02 21 42, Fax: 089 63 02 21 21, E-Mail: office@stark-partner.de

HLSE:
pel & partner Ingenieure GmbH
Landsberger Allee 117A, 10407 Berlin
Telefon: +49 (30) 47 90 75 - 10, Fax: +49 (30) 47 90 75 - 79, E-Mail: pel@pel-partner.de

BAUPHYSIK/BRANDSCHUTZ:
bauer konstruktiv GmbH & Co. KG, Beratende Ingenieure
Engelschinger Straße 14, 81925 München
Tel: 089 1392336 61, Fax: 089 1392336 99, E-Mail: bauer@bauer-ingenieur.de

Landschaftsarchitekt:
Lars Kerker, Landschaftsarchitekten und Stadtplaner BSJA
Erling 25, 80461 Bochum
Tel: +49 (0)122 94380-1, Fax: +49 (0)122 94380-2, Email: abtanner@bsja-ka.de

ARCHITEKT
GSP architekten
ADELUNDENSTRASSE 13 80338 MÜNCHEN
TEL. 0 89 72 99 910 FAX 0 89 72 99 917
MAIL: ARCHITECTEN@GSP-ARCHITECTEN.DE