

Fliesen:
 Feinsteinzeug 60/60/6mm
 RT10
 gl. bis FMG "Wak" od. glk.
 Farbe hellgrün "haku"
 Sockelfliesen 60/60mm

Vinyloben im mehrschichtigem Aufbau:
 (BSP) (schwarz entflammbar)
 RT10
 Planklein: Vorwand 18,2 x 129,2 mm
 Oberflächengestaltung in Holzoptik und Holzstruktur
 gefällte Kanten
 vollflächig verklebt

2 B. Klebefolien Esparto Domestico o. glk.
 d= 2,0mm - Klebefolien 5,4mm
 Farbe:
 Hellgrün - Marmor Oak o. glk.

Vergleichung

Fliesenleger Böden
 siehe gesonderte Details/DIN
 DS-03, DS-07 bis DS-17

LEGENDE

- | | |
|---------------------|---------------------------|
| WD WANDDURCHBRUCH | KB KERNBOHRUNG DECKE |
| WS WANDSCHLITZ | KB KERNBOHRUNG BODEN |
| DD DECKENDURCHBRUCH | RH ROHRHÜLSE |
| DS DECKENSCHLITZ | EL EINGIESSSTOFF LEUCHTEN |
| BD BODENDURCHBRUCH | DA DACHEINLAUF |
| BS BODENSCHLITZ | BA BODENABLAUF |
| | DETAILMARKER |
| | AUFMASS ERFORDERLICH |
- TÜR- UND BRÜSTUNGSHÖHEN IMMER AB OKFF**
- | | |
|-----------------------------|-----------------------------------|
| ▽ = FERTIGHÖHE | T90T30 = BRANDSCHUTZTÜR |
| ▼ = ROHHÖHE | RS = RAUCHDICHT N. DIN 18095 |
| FF = FERTIGFUSSBODEN | DS = DICHTSCHLESSEND |
| RF = ROHFUSSBODEN | VDS = VOLLW. DICHT- & SELBSTSCHL. |
| RD = ROHDECKE | DIN = AUFZUGSTÜR DIN EN 81-58 |
| FD = FERTIGDECKE | RA = RAUCHABZUG |
| OK = OBERKANTE | RWA = RAUCH-WÄRME-ABZUG |
| UK = UNTERKANTE | OT = TÜRPOSITION |
| VK = VORDERKANTE | OT = FENSTERPOSITION |
| ST = STURZ | FB M. = FUSSBODENAUFBAU |
| BRH = BRÜSTUNGSHÖHE AB OKFF | TR = TRENNSCHEIBE |
| UZ = UNTERZUG | P = FUSSBODENTANK |
| ÜZ = ÜBERZUG | BA = BODENABLAUF |
| KO = KONSOLE | DA = DACHEINLAUF |
| FT = FERTIGTEIL | RR = REGENALLROHR |
| NA = NOTAUSSTIEG | HK = HEIZKÖRPER |
| DF = DEHNFUGE | HKN = HEIZKÖRPERNISCHIE |
| INDEX = PLANÄNDERUNG | SM = SONNENSCHUTZMOTOR |

- | | |
|------------------------------|--------------------------|
| STÄHLEBETON, GÜTE GEM. STATK | STB-F1, GÜTE GEM. STATK |
| MAUERWERK KALKSANDSTEIN | GIPSKARTON - STÄNDERWAND |
| INNENPUTZ | SYSTEMWAND |


HINWEIS:
 IM BESTAND FUSSBODENHEIZUNG VORHANDEN!
 BOHRTIEFE FUSSBODENAUFBAU MAX. 25MM / THERMOGRAPHIE!
 DIE ARCHITECTEN-AUSFÜHRUNGSPLÄNE SIND NUR GÜLTIG IN VERBINDUNG
 MIT DEN AKTUELLEN DETAILS UND DEN FREIGEBEBENEN SCHALPLÄNEN.
 DIE AUSFÜHRENDE FIRMA HAT ALLE MASSGE ANGABEN VERANTWORTLICH ZU
 PRÜFEN. DIFFERENZEN MIT ANGABEN VON STATIKERN UND PROJEKTANTEN SOWIE
 UNKLARHEITEN SIND DER BAULEITUNG UNVERZÜGLICH ZU MELDEN. BEDEUKEN
 GEGEN DIE VORGESEHENE KONSTRUKTION MÜSSEN DEM ARCHITECTEN RECHT-
 ZEITIG MITGETEILT WERDEN. MIT DER AUSFÜHRUNG DER ARBEITEN ÜBERNIMMT
 DIE AUSFÜHRENDE FIRMA HAFTUNG UND GEWÄHRLEISTUNG IN VOLLEM UMFANG.

VA	11.06.2026	mue
----	------------	-----

INDEX	DATUM	GEZ.	ÄNDERUNGEN
PLANNUMMER	Projekt - Verfasser - LPH - Bauteil - Planer-Planart - Ebene - Nummer - Index - Status		
	KIT - GSP - 5 - BTB - ARC - BS - 03 - 02 - AV		
PLANFORMAT	MASZSTAB	DATUM	
1189/841	1:50, 1:100	11.06.2026	

BAUVORHABEN
 Studentenwohnanlage KIT Campus Ost
 Rintheimer Querallee 2, 76131 Karlsruhe
 Fl.Nr. 22808/38

PLANNHALT
BTB Bodenspiegel 3.0G Teil 2

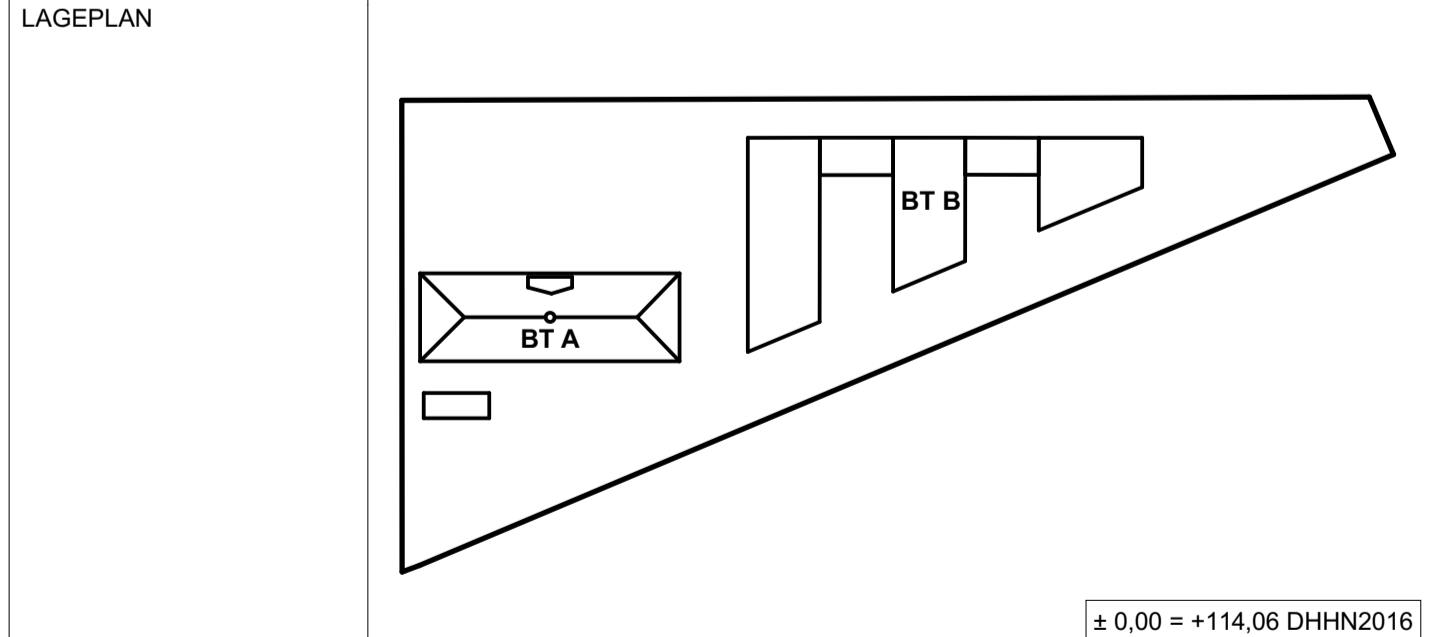

BAUHERR
 Studierendewerk Karlsruhe AÖR
 Adenauerplatz 7, 76131 Karlsruhe
 Tel: +49 721 6909-0, Fax: +49 721 6909-290
 E-Mail: wohnen@sw-ka.de

FACHPLANER

Statik:
 BERK + PARTNER, BAUINGENIEURE GMBH
 Beethovenstr. 69, 81541 München
 Tel: 089 63 02 21 42, Fax: 089 63 02 21 21, E-Mail: office@berk-partner.de

HLSE:
 peil & partner Ingenieure GmbH
 Landsberger Allee 117A, 10407 Berlin
 Telefon: +49 (30) 47 90 75-10, Fax: +49 (30) 47 90 75-79, E-Mail: pp-ak@peil-partner.de

BAUPHYSIK/BRANDSCHUTZ:
 bauphysik/brandchutz GmbH & Co. KG, Brandschutz Ingenieure
 Engelschinger Straße 14, 81925 München
 Fon: 089 1392336 51, Fax: 089 1392336 99, E-Mail: baubrand@bauphysik-ingenieure.de

Landschaftsarchitekt:
 Lea Kerker, Landschaftsarchitekten und Stadtplaner ECLA
 Enting 25, 80461 Bockhorn
 Tel: +49 (0)122 94350-1, Fax: +49 (0)122 94350-2, Email: abmann@leakar.de

ARCHITECT
GSP architekten
 ADELGUNDENSTRASSE 13 80338 MÜNCHEN
 TEL. 0 89 729 09 910 FAX 0 89 729 09 917
 MAIL: ARCHITECTEN@GSP-ARCHITECTEN.DE