

**LEGENDE**

- |  |  |  |                           |
|--|--|--|---------------------------|
|  | WD WANDDURCHBRUCH  |  | KB KERNDURCHBOHRUNG DECKE |
|  | WS WANDSCHLITZ   |  | KB KERNDURCHBOHRUNG BODEN |
|  | DD DECKENDURCHBRUCH  |  | RH ROHRHÜLSE              |
|  | DS DECKENSCHLITZ   |  | EINGIESSTOPF LEUCHTEN     |
|  | BD BODENDURCHBRUCH   |  | DA DACHEINLAUF            |
|  | BS BODENSCHLITZ  |  | BA BODENABLAUF            |
|  | ZWEITER RETTUNGSWEG DURCH "ANLEITERBARE STELLE" MIT VERTEILIGER STRECKLEITER |  | DETAILMARKER              |
|  |  |  | AUFMASS ERFORDERLICH      |
- 
- |  |                             |  |                                   |
|--|-----------------------------|--|-----------------------------------|
|  | ▽ = FERTIGHÖHE              |  | T90/T30 = BRANDSCHUTZTÜR          |
|  | ▼ = ROHHÖHE                 |  | RS = RAUCHDICHT N. DIN 18095      |
|  | FF = FERTIGFUSSBODEN        |  | DS = DICHTSCHLESSEND              |
|  | RF = ROHFUSSBODEN           |  | VDS = VOLLW. DICHT. & SELBSTSCHL. |
|  | RD = ROHDECKE               |  | DIN = AUFGÜSTÜR DIN EN 61-98      |
|  | FD = FERTIGDECKE            |  | RA = RAUCHABZUG                   |
|  | OK = OBERKANTE              |  | RWA = RAUCH-WÄRME-ABZUG           |
|  | UK = UNTERKANTE             |  | OT = TÜRPOSITION                  |
|  | VK = VORDERKANTE            |  | OT = FENSTERPOSITION              |
|  | ST = STURZ                  |  | FB N: = FUSSBODENANLAUF           |
|  | BRH = BRÜSTUNGSHÖHE AB OKFF |  | TR = TRENNSCHEIBE                 |
|  | UZ = UNTERZUG               |  | P = FUSSBODENTANK                 |
|  | UZ = ÜBERZUG                |  | BA = BODENABLAUF                  |
|  | KO = KONSOLE                |  | DA = DACHEINLAUF                  |
|  | FT = FERTIGTEIL             |  | HR = REGENALLROHR                 |
|  | NA = NOTAUSSTIEG            |  | HK = HEIZKÖRPER                   |
|  | DF = DEHNFUGE               |  | HKN = HEIZKÖRPERNISCHIE           |
|  | INDEX = PLANÄNDERUNG        |  | SM = SONNENSCHUTZMOTOR            |

- |  |                             |  |                          |
|--|-----------------------------|--|--------------------------|
|  | STAHLBETON, GÜTE GEM. STATK |  | STB-F1, GÜTE GEM. STATK  |
|  | MAUERWERK KALKSANDSTEIN     |  | GIPSKARTON - STÄNDERWAND |
|  | INNENPUTZ                   |  | SYSTEMWAND               |

**HINWEIS:**  
 IM BESTAND FUSSBODENHEIZUNG VORHANDEN!  
 BOHRTIEFE FUSSBODENAUFBAU MAX. 25MM / THERMOGRAPHIE!  
 DIE ARCHITECTEN-AUSFÜHRUNGSPLÄNE SIND NUR GÜLTIG IN VERBINDUNG MIT DEN AKTUELLEN DETAILS UND DEN FREIGELEGTEN SCHALPLÄNEN.  
 DIE AUSFÜHRENDE FIRMA HAT ALLE MASSGE UND ANGABEN VERANTWORTLICH ZU PRÜFEN. DIFFERENZEN MIT ANGABEN VON STATIKERN UND PROJEKTANTEN SOWIE UNKLARHEITEN SIND DER BAULEITUNG UNVERZÜGLICH ZU MELDEN. BEDEUKEN GEGEN DIE VORGESCHENE KONSTRUKTION MÜSSEN DEM ARCHITECTEN RECHTZEITIG MITGETEILT WERDEN. MIT DER AUSFÜHRUNG DER ARBEITEN ÜBERNIMMT DIE AUSFÜHRENDE FIRMA HAFTUNG UND GEWÄHRLEISTUNG IN VOLLEM UMFANG.


INDEX	DATUM	GEZ.	ÄNDERUNGEN
VA	11.06.2026	mue	

**PLANNUMMER** Projekt - Verfasser - LPH - Bauteil - Planer-Planart - Ebene - Nummer - Index - Status  
**KIT - GSP - 5 - BTB - ARC - BS - 04 - 03 - AV**

**PLANFORMAT** 1189/841 **MASSTAB** 1:50, 1:100 **DATUM** 11.06.2026

**BAUVORHABEN** **Studentenwohnanlage KIT Campus Ost**  
 Rintheimer Querallee 2, 76131 Karlsruhe  
 Fl.Nr. 22808/38

**PLANNHALT** **BTB Bodenspiegel 4.OG BT3**

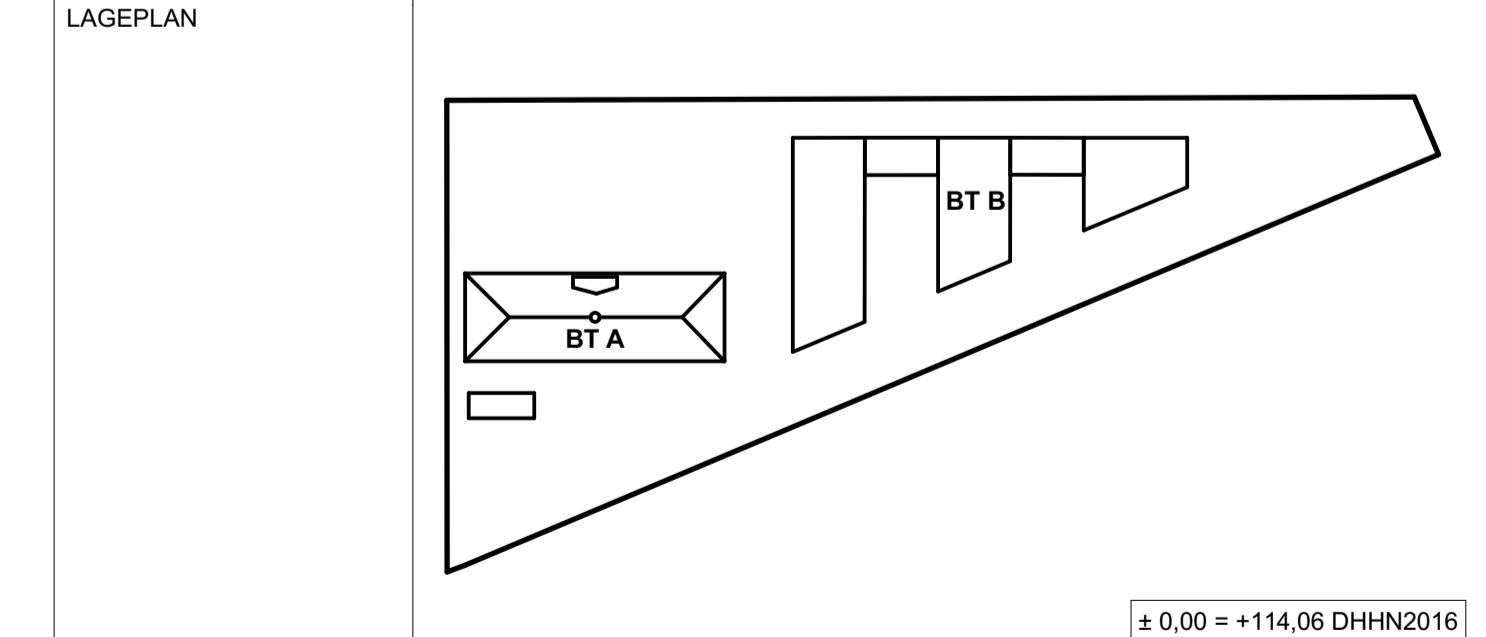

**BAUHERR** **Studierendenwerk Karlsruhe AOR**  
 Adenauerweg 7, 76131 Karlsruhe  
 Tel: +49 721 6909-0, Fax: +49 721 6909-290  
 E-Mail: wohnen@sw-ka.de

**FACHPLANER** **Statik + PARTNER, BAUINGENIEURE GMBH**  
 Bismarckstr. 69, 8541 München  
 Tel: 089 63 02 21 42, Fax: 089 63 02 21 21, E-Mail: office@berk-partner.de

**HLSE:**  
 peil & partner Ingenieure GmbH  
 Landsberger Allee 117A, 10407 Berlin  
 Telefon: +49 (30) 47 90 75-10, Fax: +49 (30) 47 90 75-79, E-Mail: pp-48@peil-partner.de

**BAUPHYSIK/BRANDSCHUTZ:**  
 bauphysik/brandchutz GmbH & Co. KG, Branding Ingenieure  
 Engischwinger Straße 14, 81925 München  
 Fon: 089 1392336 61, Fax: 089 1392336 99, E-Mail: baubender@bauphysik-ingenieure.de

**Landschaftsarchitekt:**  
 Lea Kerker, Landschaftsarchitekten und Stadtplaner BSJA  
 Einrig 25, 86461 Buchhorn  
 Tel: +49 (8122) 94380-1, Fax: +49 (8122) 94380-2, Email: abtanner@lex-kerker.de

**ARCHITECT** **GSP architekten**  
 ADELGUNDENSTRASSE 13 80338 MÜNCHEN  
 TEL. 0 89 729 09 910 FAX 089 72 09 91 747  
 MAIL: ARCHITECTEN@GSP-ARCHITECTEN.DE