

**LEGENDE**

- |  |   |  |                           |
|--|---|--|---------------------------|
|  | WD WANDDURCHBRUCH   |  | KB KERNDURCHBOHRUNG DECKE |
|  | WS WANDSCHLITZ  |  | KB KERNDURCHBOHRUNG BODEN |
|  | DD DECKENDURCHBRUCH   |  | RH ROHRHÜLSE              |
|  | DS DECKENSCHLITZ  |  | EINGIESSTOFF LEUCHTEN     |
|  | BD BODENDURCHBRUCH  |  | DA DACHENLAUF             |
|  | BS BODENSCHLITZ   |  | BA BODENLAUF              |
|  | ZWEITER RETTUNGSWEG DURCH<br>"ANLEITERBARE STELLE" MIT<br>VERTIKALER STRECKLEITER |  | DETAILMARKER              |
|  |   |  | AUFMASS ERFORDERLICH      |
- 
- |  |                             |  |                                   |
|--|-----------------------------|--|-----------------------------------|
|  | = FERTIGHÖHE                |  | T90T30 = BRANDSCHUTZTÜR           |
|  | = ROHHÖHE                   |  | RS = RAUCHDICHT N. DIN 18095      |
|  | FF = FERTIGFUSSBODEN        |  | DS = DICHTSCHLESSEND              |
|  | RF = ROHFUSSBODEN           |  | VDS = VOLLW. DICHT. & SELBSTSCHL. |
|  | RD = ROHDECKE               |  | DIN = AUFGÜSTÜR DIN EN 61-98      |
|  | FD = FERTIGDECKE            |  | RA = RAUCHABZUG                   |
|  | OK = OBERKANTE              |  | RWA = RAUCH-WÄRME-ABZUG           |
|  | UK = UNTERKANTE             |  | OT = TÜRPOSITION                  |
|  | VK = VORDERKANTE            |  | ET = FENSTERPOSITION              |
|  | ST = STURZ                  |  | FB M. = FUSSBODENAUFLAU           |
|  | BRH = BRÜSTUNGSHÖHE AB OKFF |  | TR = TRENNSCHEIBE                 |
|  | UZ = UNTERZUG               |  | P = FUSSBODENTANK                 |
|  | ÜZ = ÜBERZUG                |  | BA = BODENABLAUF                  |
|  | KO = KONSÖLE                |  | DA = DACHENLAUF                   |
|  | FT = FERTIGTEIL             |  | RR = REGENALLROHR                 |
|  | NA = NOTAUSSTIEG            |  | HK = HEIZKÖRPER                   |
|  | DF = DEHNFUGE               |  | HKN = HEIZKÖRPERNISCHIE           |
|  | INDEX = PLANÄNDERUNG        |  | SM = SONNENSCHUTZMOTOR            |

- |  |                             |  |                          |
|--|-----------------------------|--|--------------------------|
|  | STAHLBETON, GÜTE GEM. STATK |  | STB-F1, GÜTE GEM. STATK  |
|  | MAUERWERK KALKSANDSTEIN     |  | GIPSKARTON - STÄNDERWAND |
|  | INNENPUTZ                   |  | SYSTEMWAND               |


**HINWEIS:**  
 IM BESTAND FUSSBODENHEIZUNG VORHANDEN!  
 BOHRTIEFE FUSSBODENAUFBAU MAX. 25MM / THERMOGRAPHIE!  
 DIE ARCHITECTEN-AUSFÜHRUNGSPLÄNE SIND NUR GÜLTIG IN VERBINDUNG  
 MIT DEN AKTUELLEN DETAILS UND DEN FREIGEGEBENEN SCHULDFRAGEN.  
 DIE AUSFÜHRENDE FIRMA HAT ALLE MASS- UND ANGABEN VERANTWORTLICH ZU  
 PRÜFEN. DIFFERENZEN MIT ANGABEN VON STATIKERN UND PROJEKTANTEN SOWIE  
 UNKLARHEITEN SIND DER BAULEITUNG UNVERZÜGLICH ZU MELDEN. BEDENKEN  
 GEGEN DIE VORGESCHENE KONSTRUKTION MÜSSEN DEM ARCHITECTEN RECHT-  
 ZEITIG MITGETEILT WERDEN. MIT DER AUSFÜHRUNG DER ARBEITEN ÜBERNIMMT  
 DIE AUSFÜHRENDE FIRMA HAFTUNG UND GEWÄHRLEISTUNG IN VOLLEM UMFANG.

C	22/04/2025	FA	Grundwasserstand, s. Markierungen
B	24/11/2022	FA	Dachgeländer und abgehängte Decken EG ergänzt, s. Markierungen

INDEX	DATUM	GEZ.	ÄNDERUNGEN
PLANNUMMER	Projekt - Verfasser - LPH - Bauteil - Planer - Planart - Ebene - Nummer - Index - Status		
	<b>KIT - GSP - 5 - BTB - ARC - SC - AA - 03 - C</b>		
	PLANFORMAT	MASZSTAB	DATUM
	1189/841	1:50	22.04.2025

**BAUVORHABEN**  
 Studentenwohnanlage KIT Campus Ost  
 Rintheimer Querallee 2, 76131 Karlsruhe  
 Fl.Nr. 22808/38

**PLANNHALT**  
**BTB Neubau Schnitt A-A Teil 3**

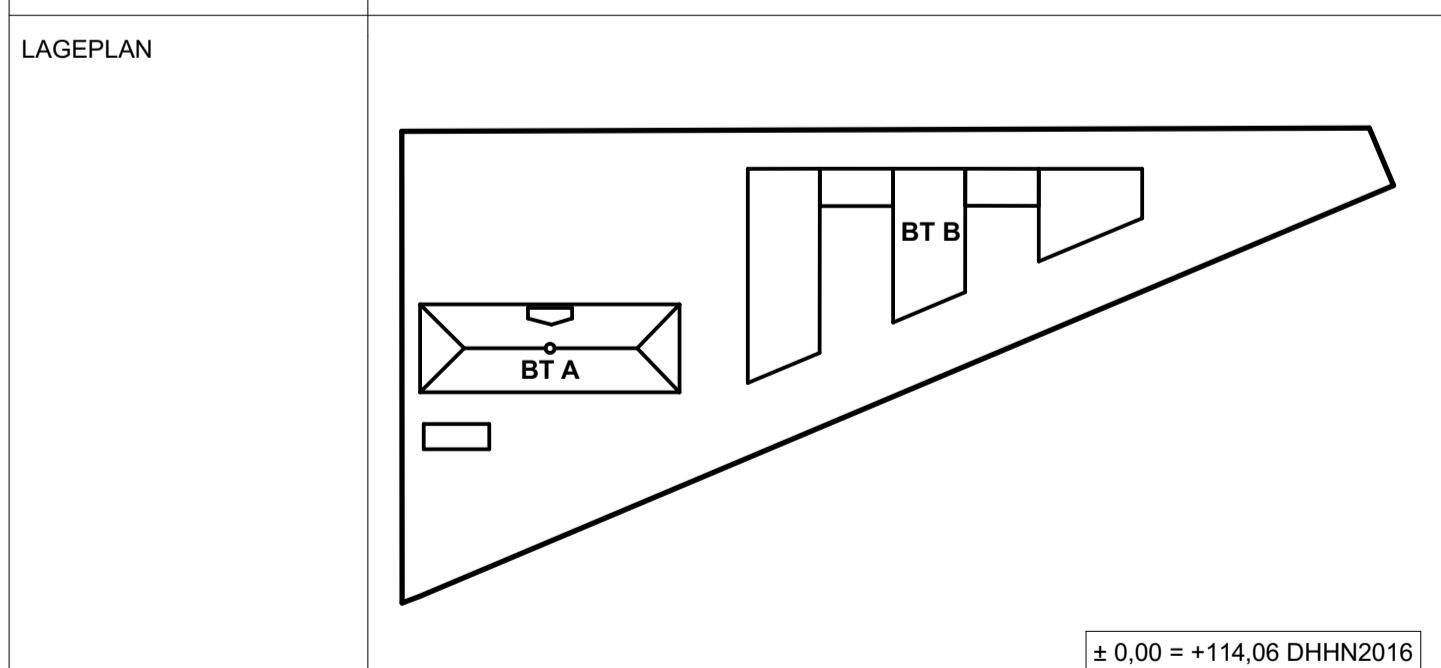

**BAUHERR**  
 Studierendewerk Karlsruhe AOR  
 Adenauerweg 7, 76131 Karlsruhe  
 Tel: +49 721 6909-0, Fax: +49 721 6909-290  
 E-Mail: wohnen@sw-ka.de

**FACHPLANER**  
 Statik + PARTNER, BAUINGENIEURE GMBH  
 Bismarckstr. 6, 81541 München  
 Tel: 089 63 02 21 42, Fax: 089 63 02 21 21, E-Mail: office@berk-partner.de  
 HLSE:  
 pel & partner Ingenieure GmbH  
 Landsberger Allee 117A, 10407 Berlin  
 Telefon: +49 (30) 47 90 75-10, Fax: +49 (30) 47 90 75-79, E-Mail: pp-kl@pel-partner.de  
 BAUPHYSIK/BRANDSCHUTZ:  
 bauphysik/brandschutz GmbH & Co. KG, Berufsstraße 19  
 Engelschinger Straße 14, 81925 München  
 Fon: 089 13928336 61, Fax: 089 13928336 99, E-Mail: baubender@bauphysik-ingenieure.de  
 Landschaftsarchitekt:  
 Lea Kerker, Landschaftsarchitekten und Stadtplaner EOLA  
 Einring 25, 80461 Bockhorn  
 Tel: +49 (0)122 94380-1, Fax: +49 (0)122 94380-2, Email: abmann@eola-architekten.de

**ARCHITEKT**  
**GSP architekten**  
 ADELGUNDENSTRASSE 13 80338 MÜNCHEN  
 TEL. 0 89 729 09 910 FAX 0 89 72 90 97 79  
 MAIL ARCHITECTEN@GSP-ARCHITECTEN.DE