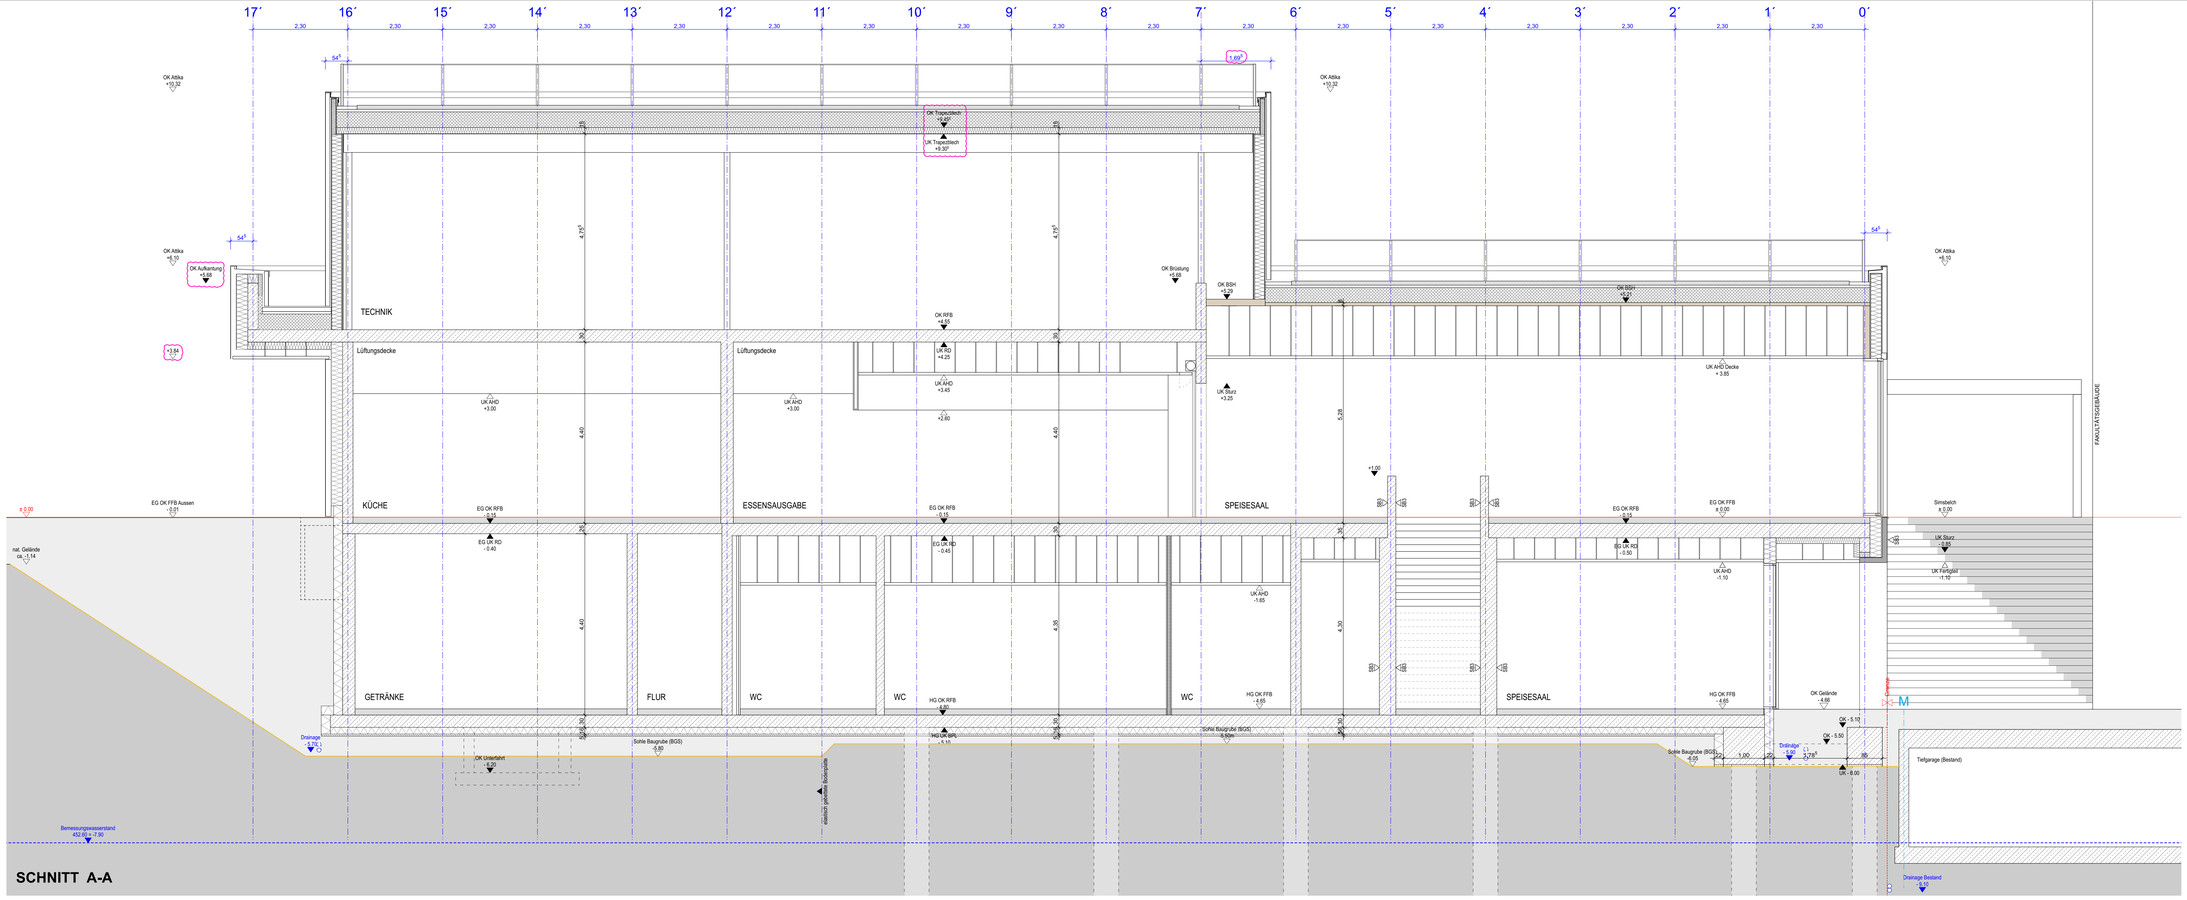


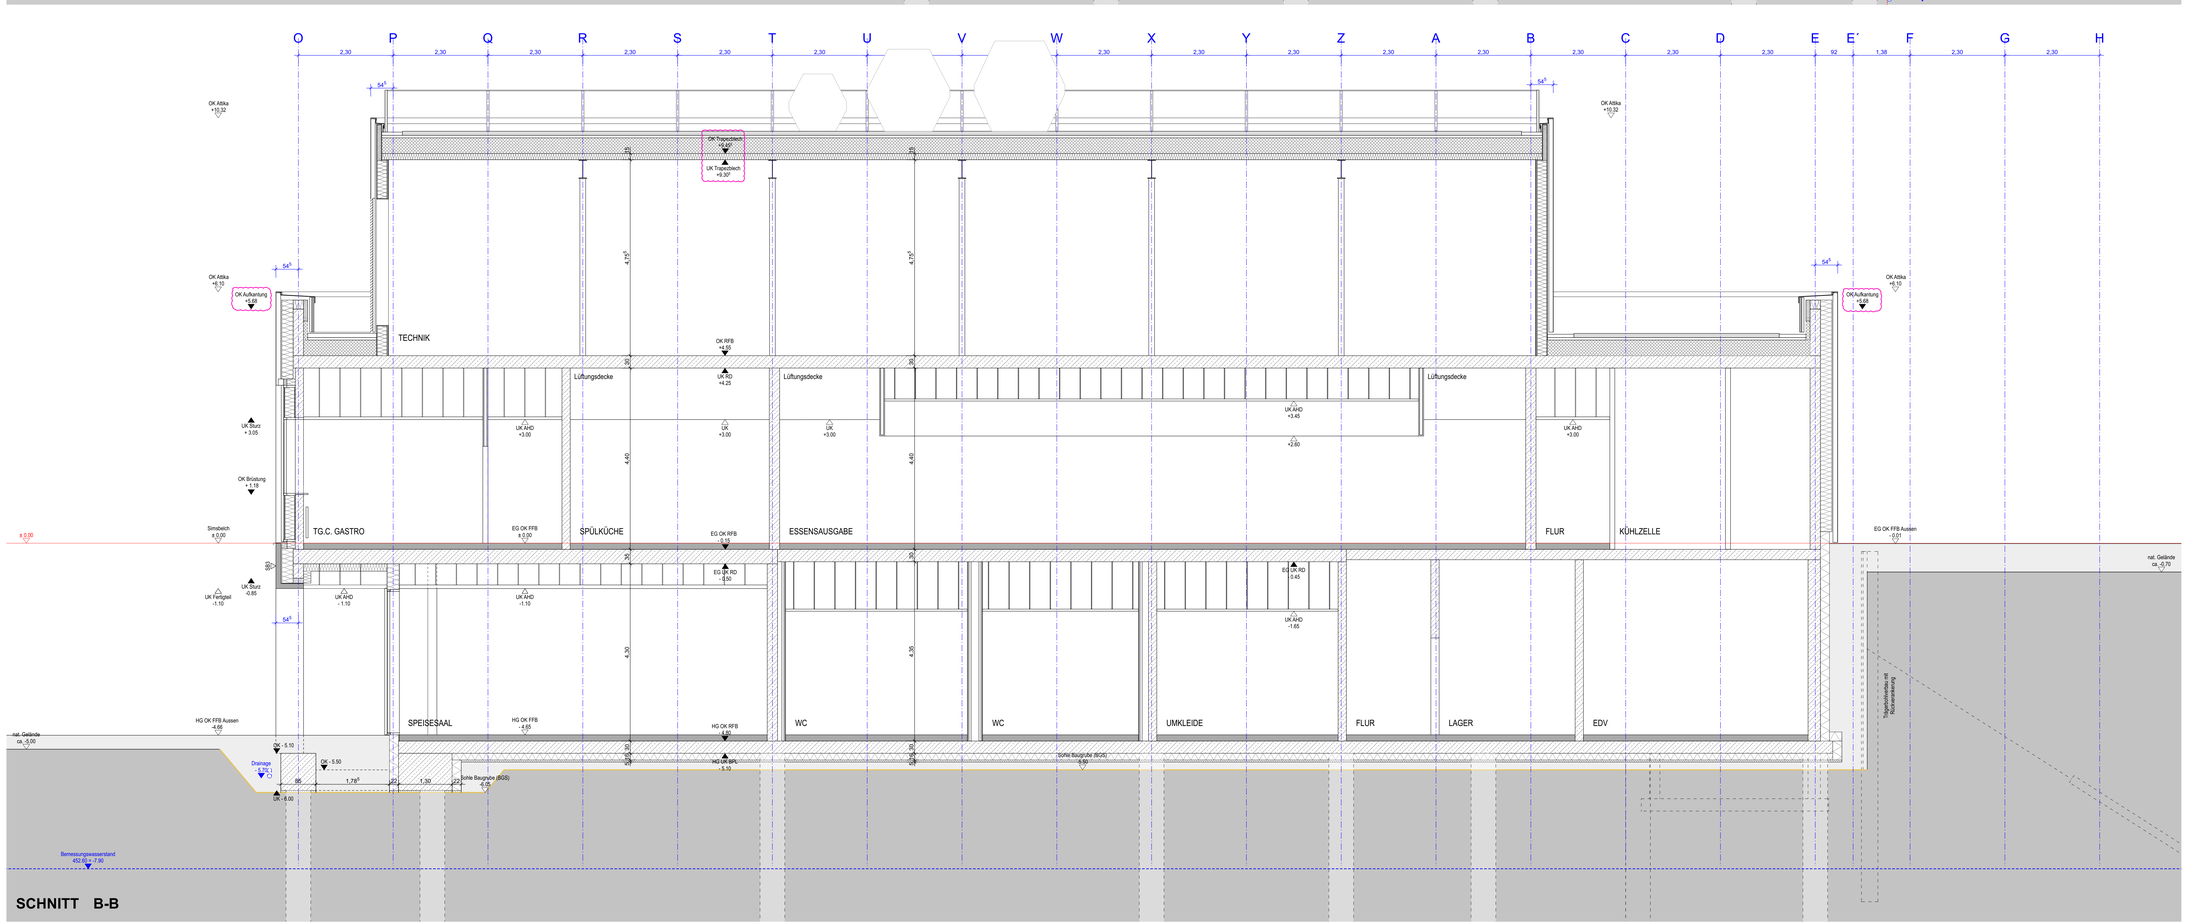


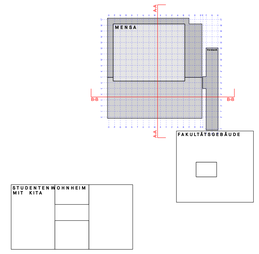


LEGENDE :

ALLE TUER - UND BRUESTUNGSHOEHEN BEZIEHEN SICH AUF RFB !
SAEMTLICHE MASSE SIND AM BAU ZU PRUEFEN !
AUSSPARUNGEN SIEHE STATIK - UND HAUSTECHNIKPLAENE !

| | | | |
|---|---|---|---|
| | STB | | BAUART BRANDWAND F90 A = M |
| | BETON UNBEWEHRT | | FEUERBESTÄNDIGE WAND F90 |
| | ESTRICH | | FEUERHEMMENDE WAND F30 |
| | BETONFERTIGTEIL | | RAUCHSCHUTZ - NICHT QUALIFIZIERT |
| | NATURSTEIN | | |
| | HLZ | | |
| | SCHALUNGSSTEIN | | |
| | MZ | | |
| | KS | | |
| | GIPS | | |
| | SYSTEMTRENNWAND | | |
| | ERDREICH GEWACHSEN | | |
| | SEKURANT | | |
| | SB3 | | |
| | OK ANSCHLUSSGELÄNDE | | |

| Raum-Nr. | Raumbezeichnung | |
|---|---|---|
| Bodenbelag | Bodenaufbau | Decke |
| FFB | RFB | Fliesche |

| | | | |
|---|---|---|---|
| AHD | Abgehaengte Decke | IMPR | Impraegnierung |
| AHD A | Abgehaengte Decke Akustik - gelocht | BESCH | Beschichtung |
| AHD F | Abgehaengte Decke Feuchtr.- u. Aussenbereich | EPO-BS | Epoxidharz - Beschichtung |
| AHD L | Abgehaengte Decke Latexbeschichtet | OEL-BS | Oelfeste Beschichtung |
| AHD Lam | Abgehaengte Decke mit Lamellen | DUE-BS | Duenn - Beschichtung |
| AHD M | Abgehaengte Decke Metallpaneele | IMPR E | Hartstoffestrich Tiefeinimpraegnierung |
| ANSTR 1 | | HSE B | Hartstoffestrich mit Beschichtung |
| ANSTR 2 | | DOP.B. | Doppel - Boden |
| ANSTR 3 | | HOHL.B. | Hohlraumboden |
| ZE | Zementestrich | VK RB | Vorderkante Rohboden |
| AHE | Anhydritestrich | VK RD | Vorderkante Rohdecke |
| NST | Naturstein | BRH | Bruestungshoehe |
| KST | Kunststein | RR | Regenrohr |
| FL | Fliesen | BA | Bodenablauf |
| LIN | Linoleum | DA | Dachablauf |
| TB | Teppichboden | NA | Notablauf |
| PA | Parkett | AS | Anschlagschiene |
| ANSTR ST | Anstrich staubbindend | LR | Luftraum |
| PFL | Betonpflasterbelag | SB | Sichtbeton |
| SLZ | Sauberlaufzone | LS | Lichtschacht |
| GR | Gitterrost | DS | Deckensprung |
| KA | Kautschuk | BPS | Bauteilplattensprung |
| PU | Putz | HS | Hoehensprung |
| | | BW | Belagswechsel |
| RFB | Rohfussboden | DD | Deckendurchbruch |
| FFB | Fertigfussboden | BD | Bodendurchbruch |
| UK | Unterkante | WD | Wanddurchbruch |
| OK | Oberkante | DS | Deckenschlitz |
| | | BS | Bodenschlitz |
| | | SWS | Senkrechter Wandschlitz |
| | | WWS | Waagerechter Wandschlitz |

| | | | |
|---|---|---|---|
| A05 | Diverse Änderungen | 29.11.2024 | mk |
| A04 | Bemessungswasserstand angepasst | 25.06.2024 | mk |
| A03 | Bemessungswasserstand und Grundleitungen eingetragen | 19.06.2024 | mk |
| A02 | Vorabzug entfernt | 08.04.2024 | lk |
| A01 | Planung weitergeführt | 22.11.2023 | lk |
| A00 | Plan auf PTS veröffentlicht | 28.09.2022 | lk |
| Nr. | Änderungen / Korrekturen ( im letzten Index sind mit Kreis gekennzeichnet ) | Datum | Gez. |

Datum: 29.11.2024

Projektnr.: **0004669200100002**
SAP-WE: SAP-Geb Nr.
Gemeindeteil: 8305 Bauwerk
Nutzer Geb. Nr
Dateiname: AA5S GAA- 234 A05
Dateiname XREF

Bauherr: Vermögen und Bau Baden-Württemberg
**Amt Schwäbisch Gmünd**
**Rektor-Klaus-Str. 76**
**73525 Schwäbisch Gmünd**
Tel: 07171 620-0 Fax: 07171 620-444
E-Mail: poststelle.amtsgd@vbv.bwl.de

Architekt: **Hochschule Aalen Waldcampus FW + Mensa**
**73430 Aalen**
**Anton-Huber-Str. 1**
Mehrgeschr.

Layoutvorlage/Planende: **AA5S GAA- 234**
Datum: **27.09.2022**
Maßstab: **1:50**
Plotmaß X / Y: **1150 X 900**
Plotmaß Layout

Planbezeichnung: Bauabschnitt 2
Ausführungsplanung
**SCHNITT A-A UND B-B**
**234 A05**

Gezeichnet: **th / mk**
Bearbeitet
Plan gesehen
Leiter des Amtes/Abteilungsl.