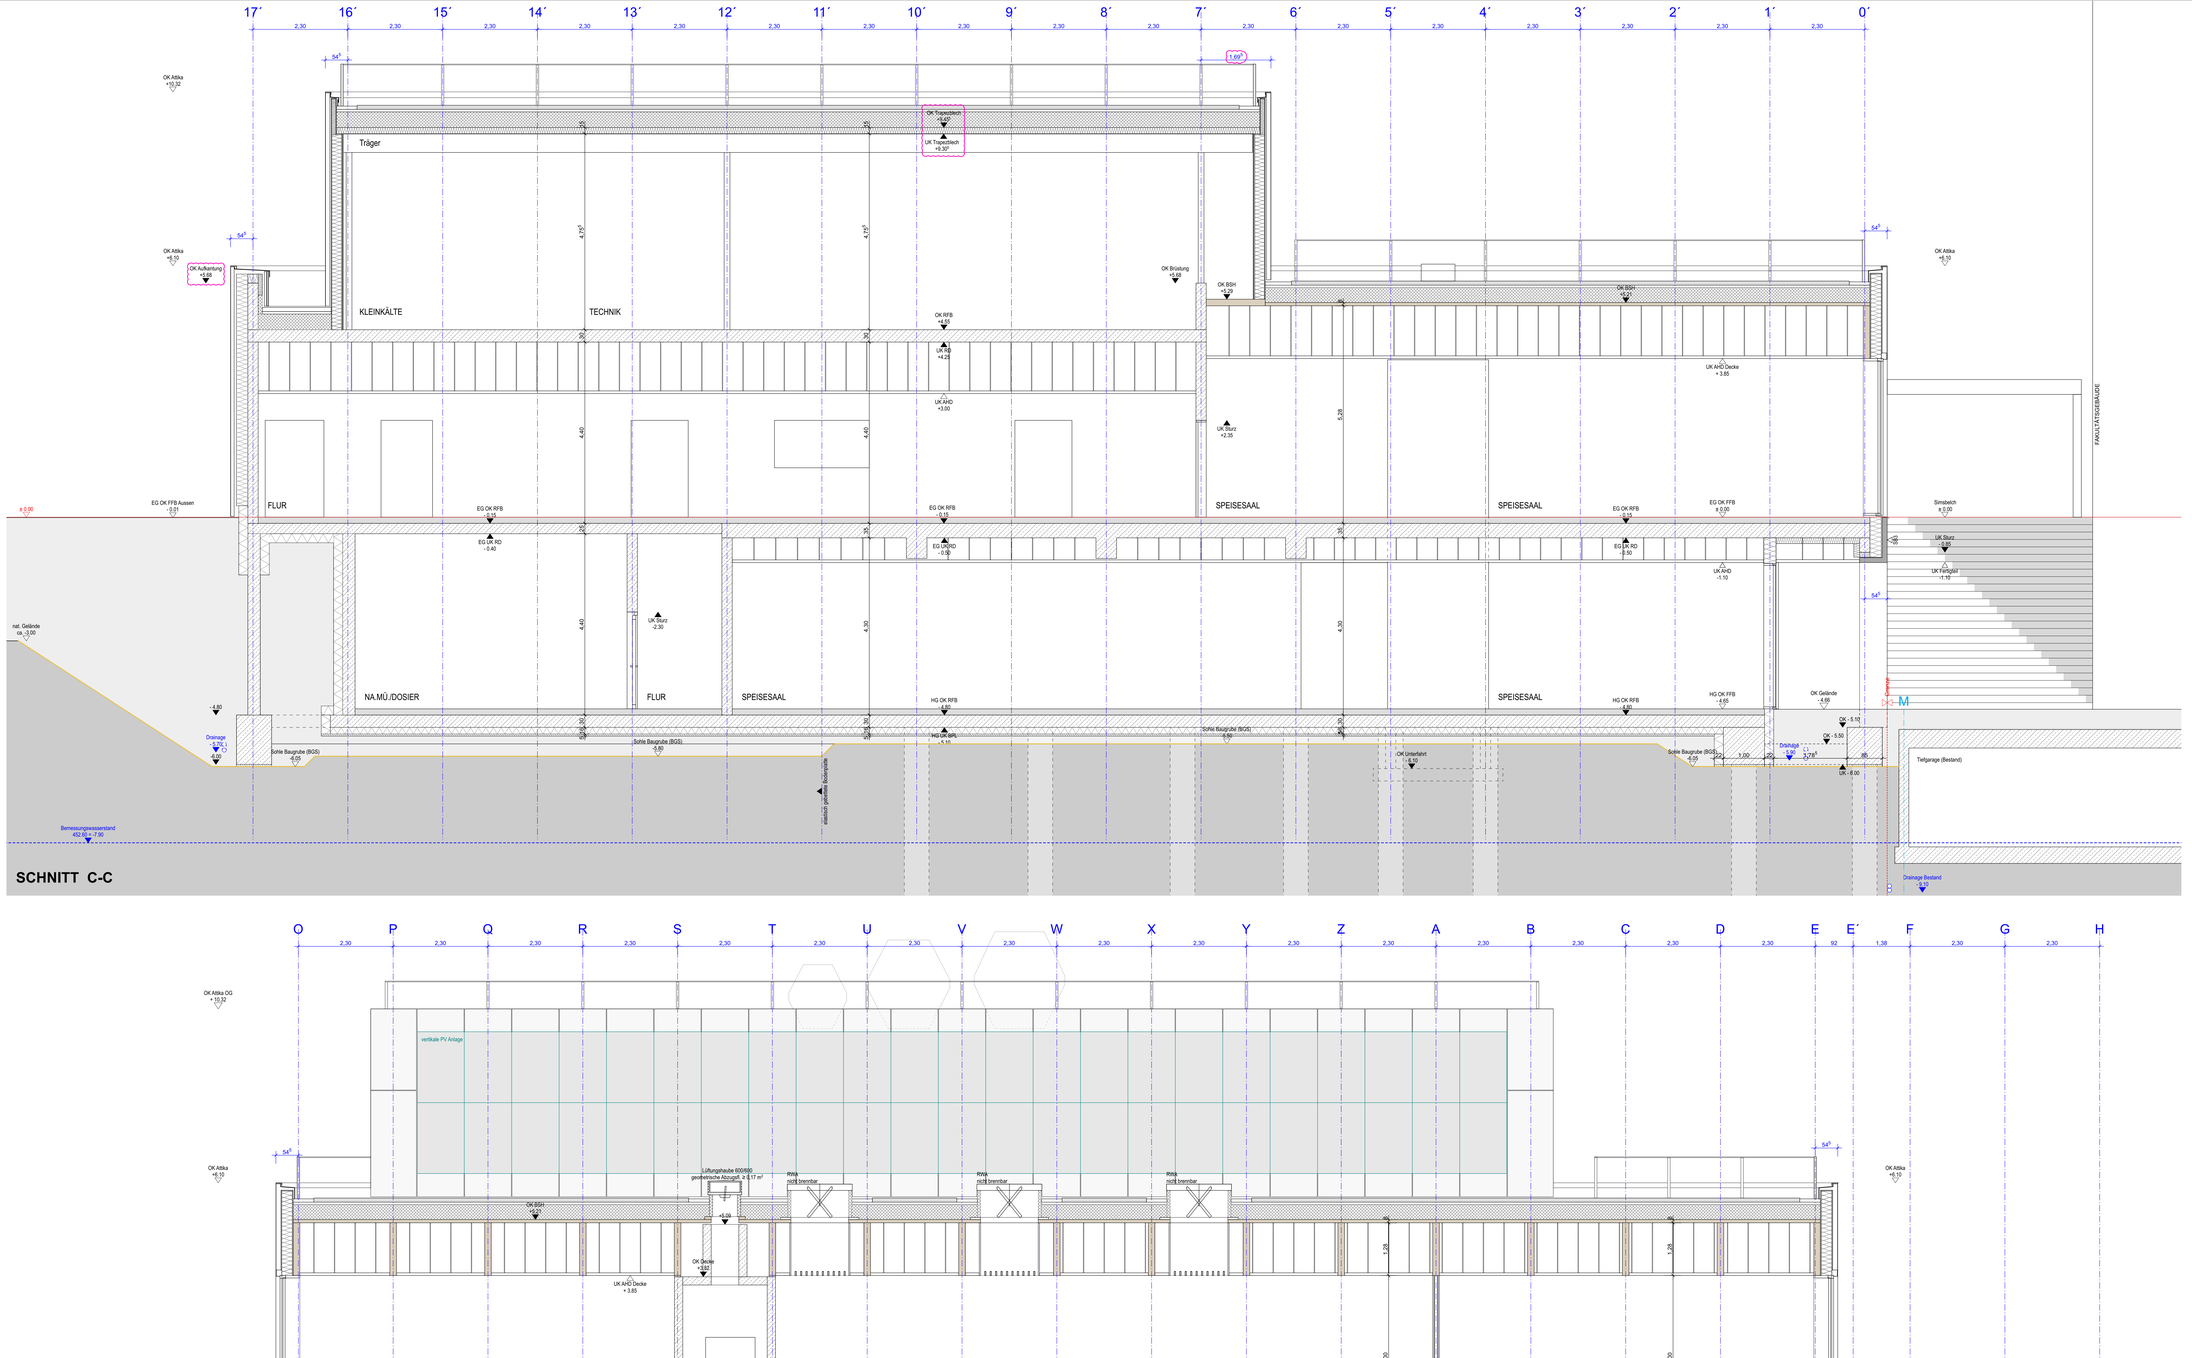

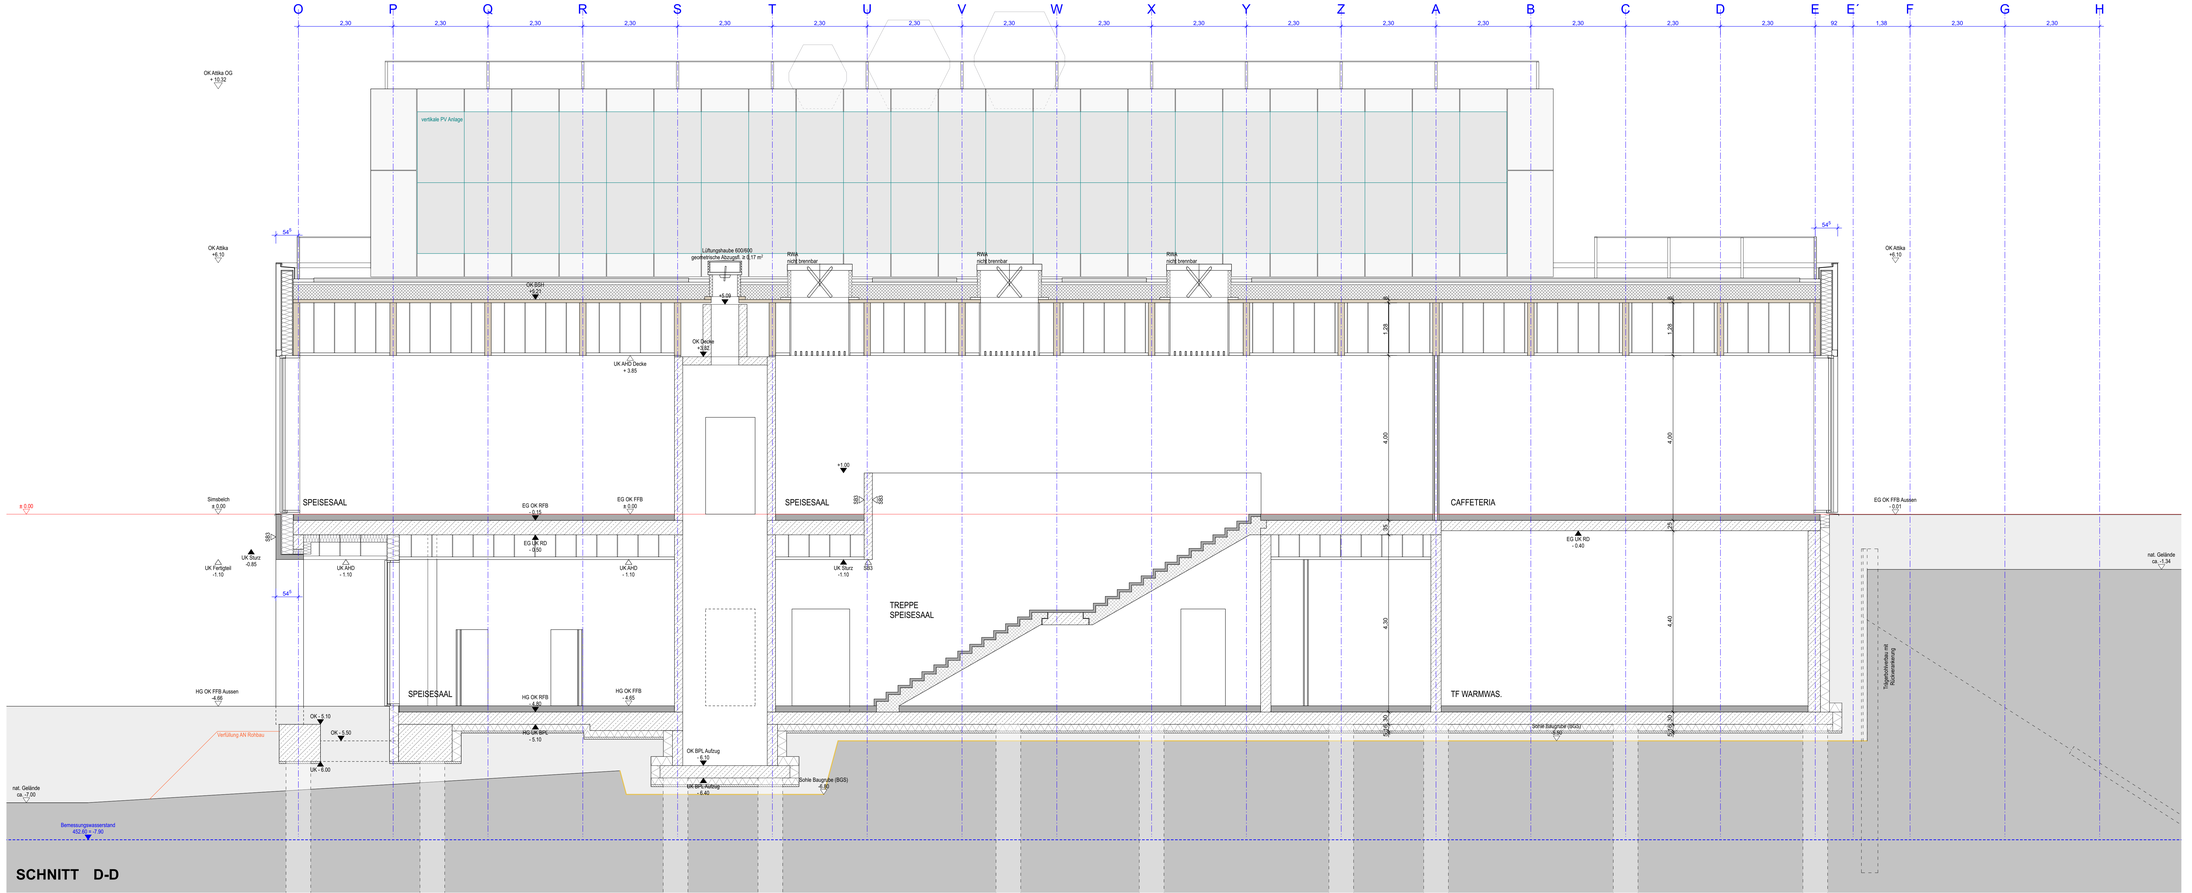

LEGENDE :

ALLE TUER - UND BRUESTUNGSHOEHEN BEZIEHEN SICH AUF RFB !
SAEMTLICHE MASSE SIND AM BAU ZU PRUEFEN !
AUSSPARUNGEN SIEHE STATIK - UND HAUSTECHNIKPLAENE !

STB		BAUART BRANDWAND F90 A = M	
BETON UNBEWEHRT		FEUERBESTÄNDIGE WAND F90	
ESTRICH		FEUERHEMMENDE WAND F30	
BETONFERTIGTEIL		RAUCHSCHUTZ - NICHT QUALIFIZIERT	
NATURSTEIN			
HLZ			
SCHALUNGSSTEIN			
MZ			
KS			
GIPS			
SYSTEMTRENNWAND			
ERDREICH GEWACHSEN			
SEKURANT			
SB3			
OK ANSCHLUSSGELÄNDE			

Raum-Nr.	Raumbezeichnung	
Bodenbelag	Bodenaufbau	Decke
FFB	RFB	Flasche

AHD	Abgehaengte Decke	IMPR	Impraegnierung
AHD A	Abgehaengte Decke Akustik - gelocht	BESCH	Beschichtung
AHD F	Abgehaengte Decke Feuchtr - u. Aussenbereich	EPO-BS	Epoxidharz - Beschichtung
AHD L	Abgehaengte Decke Latexbeschichtet	OEL-BS	Oelfeste Beschichtung
AHD Lam	Abgehaengte Decke mit Lamellen	DUE-BS	Duenn - Beschichtung
AHD M	Abgehaengte Decke Metallpaneele	IMPR E	Hartstoffestrich Tiefeinimpraegnierung
ANSTR 1		HSE B	Hartstoffestrich mit Beschichtung
ANSTR 2		DOP.B.	Doppel - Boden
ANSTR 3		HOHL.B.	Hohlraumboden
ZE	Zementestrich	VK RB	Vorderkante Rohbboden
AHE	Anhydritestrich	VK RD	Vorderkante Rohdecke
NST	Naturstein	BRH	Bruestungshoehe
KST	Kunststein	RR	Regenrohr
FL	Fliesen	BA	Bodenablauf
LIN	Linoleum	DA	Dachablauf
TB	Teppichboden	NA	Notablauf
PA	Parkett	AS	Anschlagschiene
ANSTR ST	Anstrich staubbindend	LR	Lufraum
PFL	Betonpflasterbelag	SB	Sichtbeton
SLZ	Sauberlaufzone	LS	Lichtschacht
GR	Gitterrost	DS	Deckensprung
KA	Kautschuk	BPS	Bodenplattensprung
PU	Putz	HS	Hoehensprung
		BW	Belagswechsel
RFB	Rohfußboden	DD	Deckendurchbruch
FFB	Fertigfußboden	BD	Bodendurchbruch
UK	Unterkante	WD	Wanddurchbruch
OK	Oberkante	DS	Deckenschlitz
		BS	Bodenschlitz
		SWS	Senkrechter Wandschlitz
		WWS	Waagerechter Wandschlitz

A04	Diverse Änderungen	29.11.2024	mk
A03	Bemessungswasserstand eingetragen	25.06.2024	mk
A02	Vorabzug entfernt	08.04.2024	lk
A01	Planung weitergeführt	22.11.2023	lk
A00	Plan auf PTS veröffentlicht	28.09.2022	lk
Nr.	Änderungen / Korrekturen (im letzten Index sind mit Kreis gekennzeichnet)	Datum	Gez.

Datum: 29.11.2024

Projektnr.: **0004669200100002**
SAP-WE: SAP-Geb Nr.
Gebäudeteile: 8305 Bauwerk
Nutzer Geb. Nr

Dateiname: AA5S GCC- 235 A04
Dateiname XREF

Lauf-/Index/Plancode: **AA5S GCC- 235**
Datum: **27.09.2022**
Maßstab: **1:50**
Plotmaß in mm: **1150 X 900**
Verfasser: **MM/JJ**

Bauherr: Vermögen und Bau Baden-Württemberg
Amt Schwäbisch Gmünd
Rektor-Klaus-Str. 76
73525 Schwäbisch Gmünd
Tel: 07171 620-0 Fax: 07171 620-444
E-Mail: poststelle.amtsgd@vbv.bwl.de

Nutzer: **Hochschule Aalen Waldcampus FW + Mensa**
73430 Aalen
Anton-Huber-Str. 1

Maßnahme:

Planbezeichnung: Bauabschnitt 2
Ausführungsplanung
SCHNITT C-C UND D-D

235 A04

Gezeichnet: th / mk
Bearbeitet:
Plan gesehen
Leiter des Amtes/Abteilungsl.