


Handskizze | Deckenanschluss Stahlrohrrahmenelement | Beispiel Refektbau 2.OG Achse O  
Rauchabschnittstür mit Deckensturz neu F60 | ohne Eingriffe in Bestandsdecke F60 | entsprechend Brandschutzkonzept | Schließung der  
einzelnen Stuckrelieffelder  
29.07.24 mb

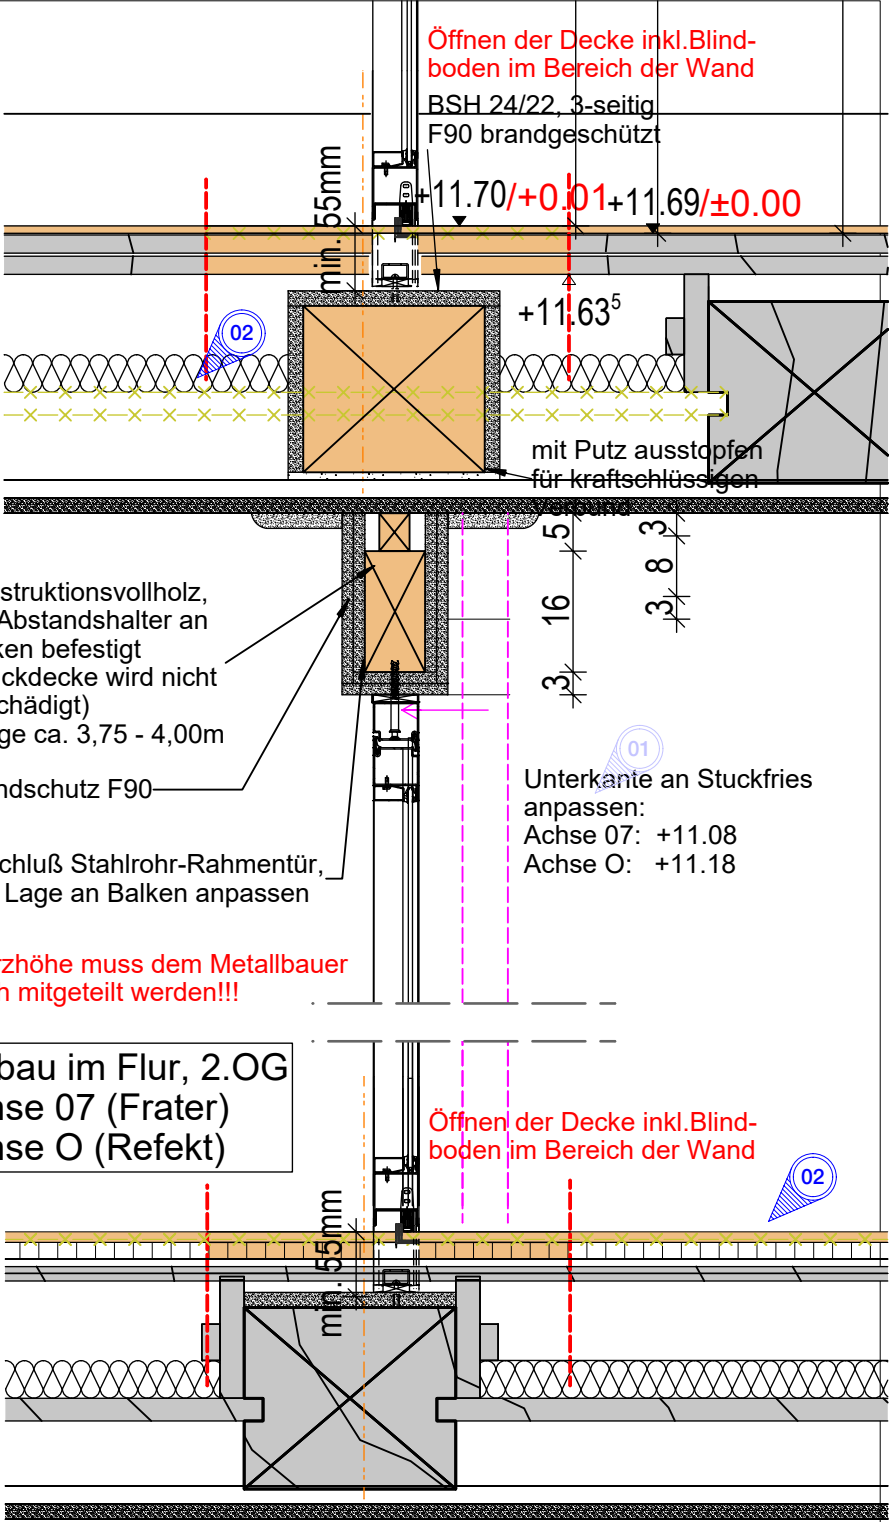

± 0,00 = 539.05

02	14.05.25 / 23.10.25	Bodenanschluß ergänzt / Träger angepasst	sf / ny
01	10.03.25	Sturzhöhen angepaßt	sf

LIEGENSCHAFT:

88529\_003 Gebäude 3 Refekt-, Fraterbau

Hauptstraße 9, 88529 Zwiefalten  
Standort: Zwiefalten

Dateiname: 88529\_003\_T30\_Element Flur\_2.OG\_10\_828-02

Druckdatum: 27.11.2025

OKS: 88529_003_	Plan-Nr.: 828	Planinhalt: T30-RS-Türelement Flur 2.OG	
Maßstab 1:10		Gewerk Architektur	Planersteller sf
Datum 07.08.2024		Blattgröße A3	

Planverfasser:

walk architekten  
Glashaus Seestraße 5  
72764 Reutlingen  
Tel: 07121 9484 0  
Fax: 07121 9484 20  
E-Mail: mail@walkarchitekten.de  
Web: www.walkarchitekten.de

Bauherr:



Pfarrer-Leube-Straße 29  
88427 Bad Schussenried  
Bau und Entwicklung  
T: 07583 / 33- 1690  
F: 0751 / 7601 - 2290