


Anschluss Decke über 3.OG
M1:10


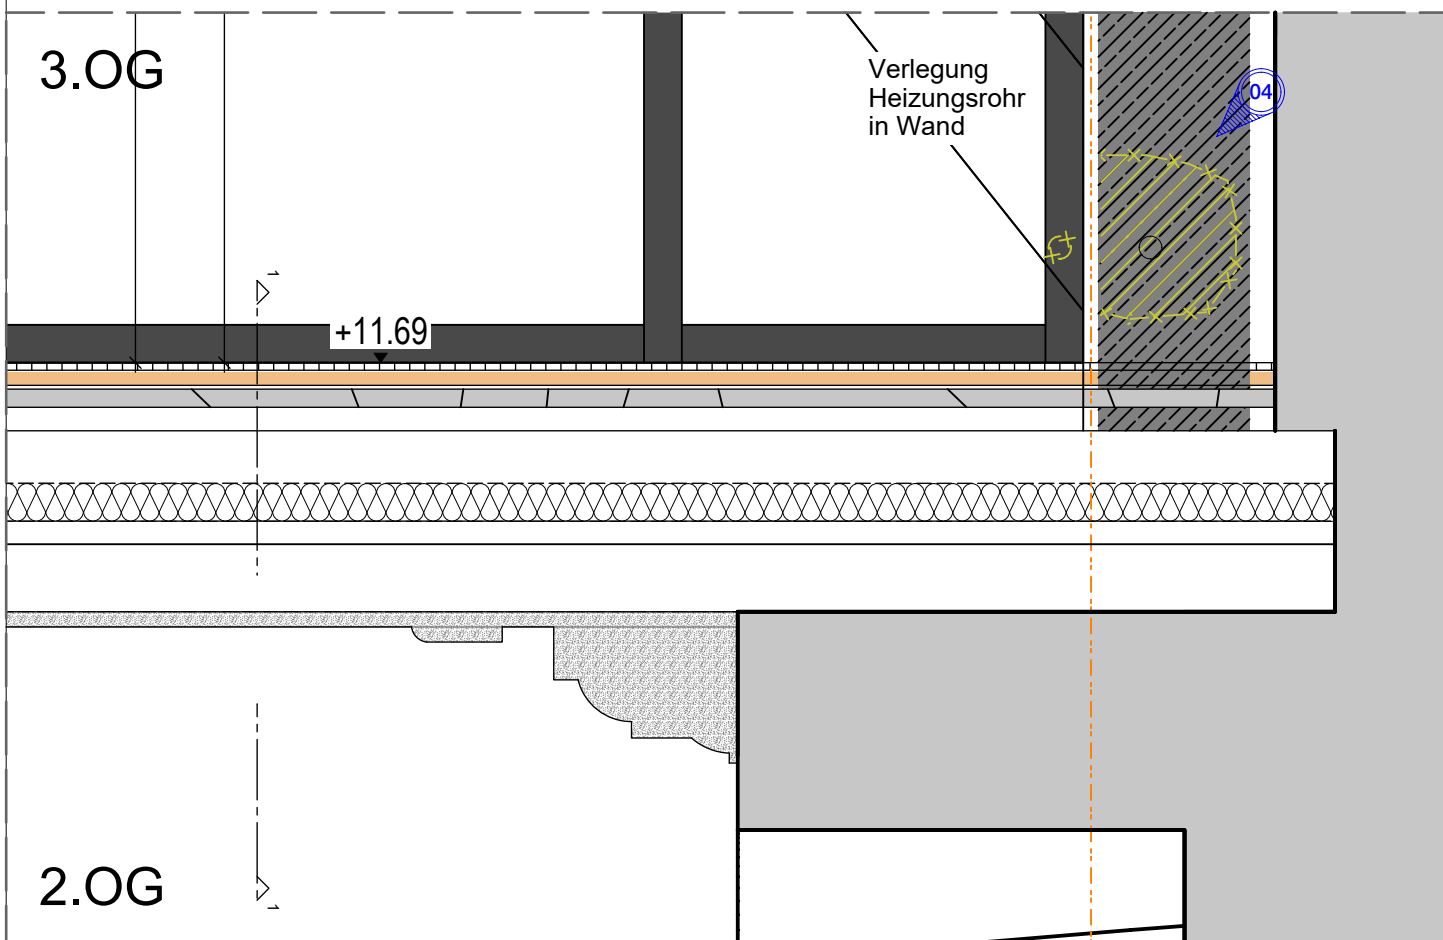


Anschluss Fußpunkt
M1:10

Planverfasser:
walk architekten
Glashaus Seestraße 5
72764 Reutlingen
Tel: 07121 9484 0
Fax: 07121 9484 20
E-Mail: mail@walkarchitekten.de
Web: www.walkarchitekten.de

Bauherr:
zfp
Südwesttemberg

Pfarrer-Leube-Straße 29
88427 Bad Schussenried
Bau und Entwicklung
T: 07583 / 33- 1690
F: 0751 / 7601 - 2290

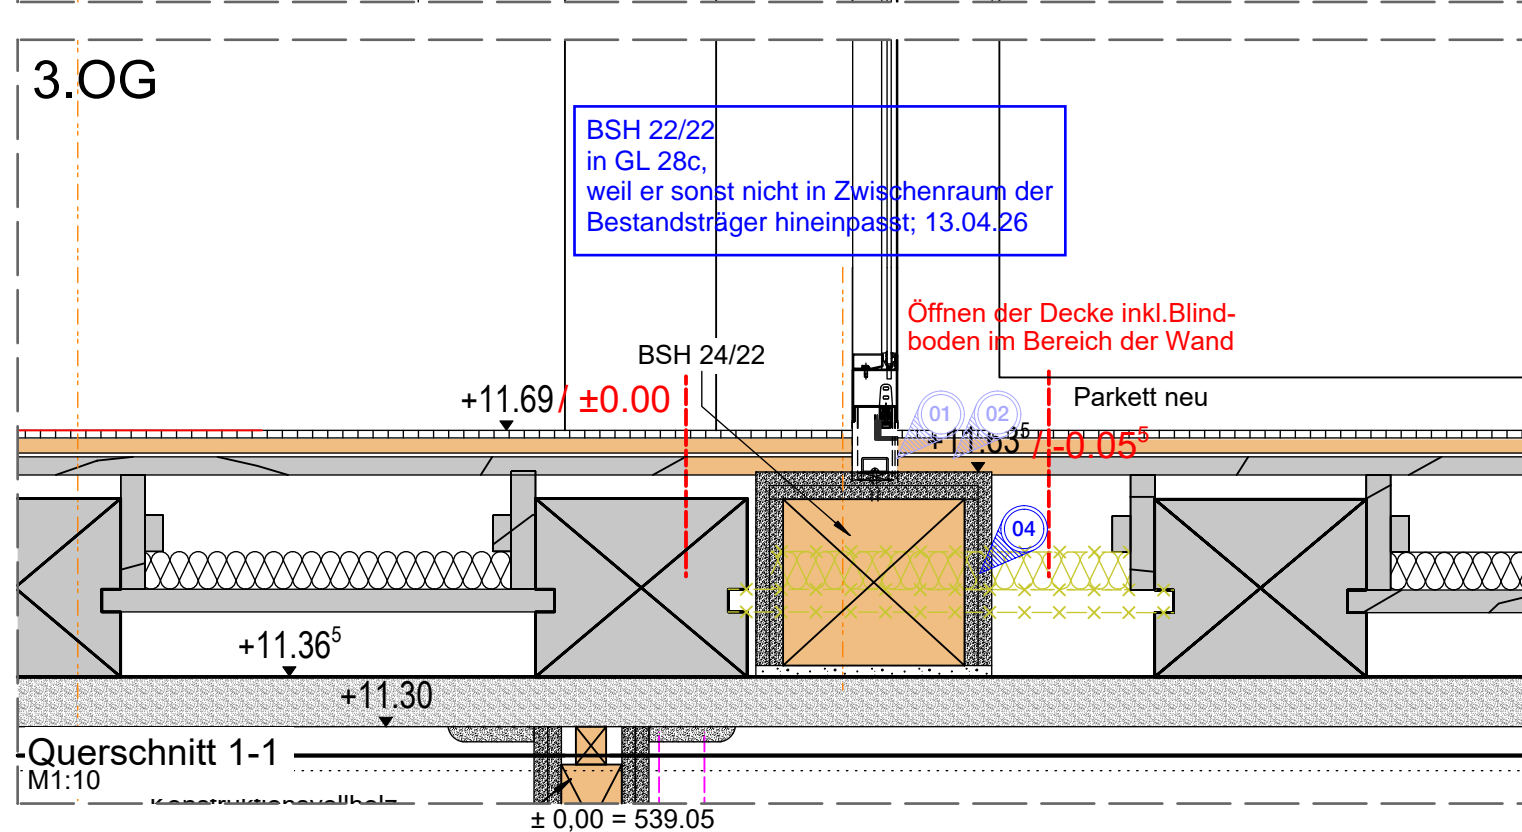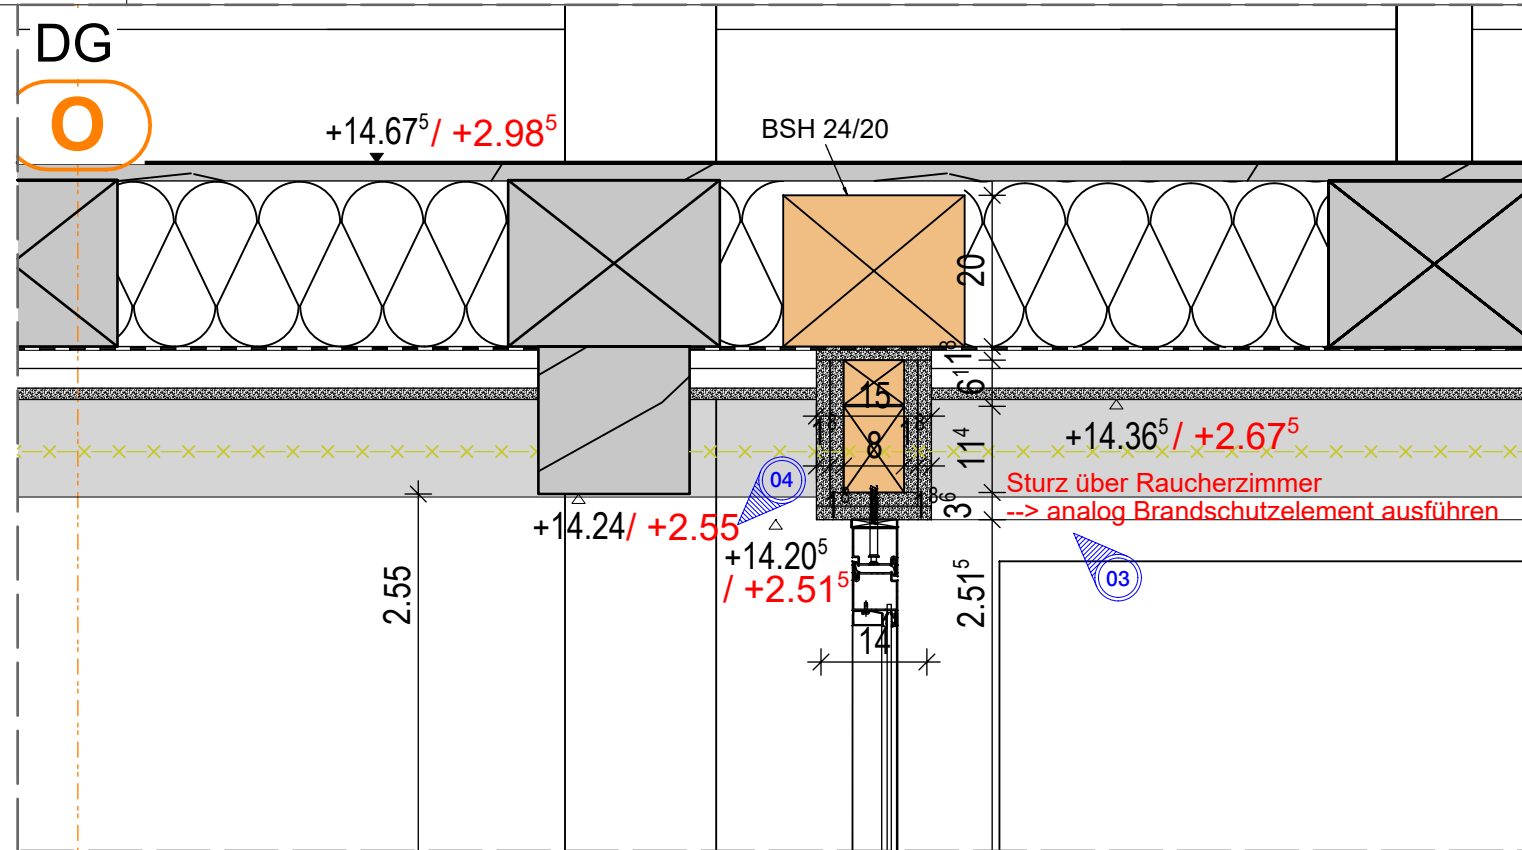

- 03 18.11.25, sf / ny Sturz über Raucherzimmer
- 02 26.06.25, sf RRO 200x120x10 nach Angabe TWP
- 01 24.06.25, sf QRO 120x120x12,5 zur Befest. Stahlrohr-Rahmen-Element

LIEGENSCHAFT:			
88529_003 Gebäude 3 Refekt-, Fraterbau			
Hauptstraße 9, 88529 Zwiefalten			
Standort: Zwiefalten			
Dateiname: 88529_003_T30_Element Flur_3.OG_R_10_834-04			
Druckdatum: 05.02.2026			
OKS: 88529_003_		Plan-Nr.: 834	
Planinhalt: Decken- u. Bodenanschluss F90 Türelement T30-RS, 3.OG Achse O		Blattgröße A3	
Maßstab	Datum	Gewerk	Planersteller
1:10	11.03.2025	Architektur	sf