DG

+14.60

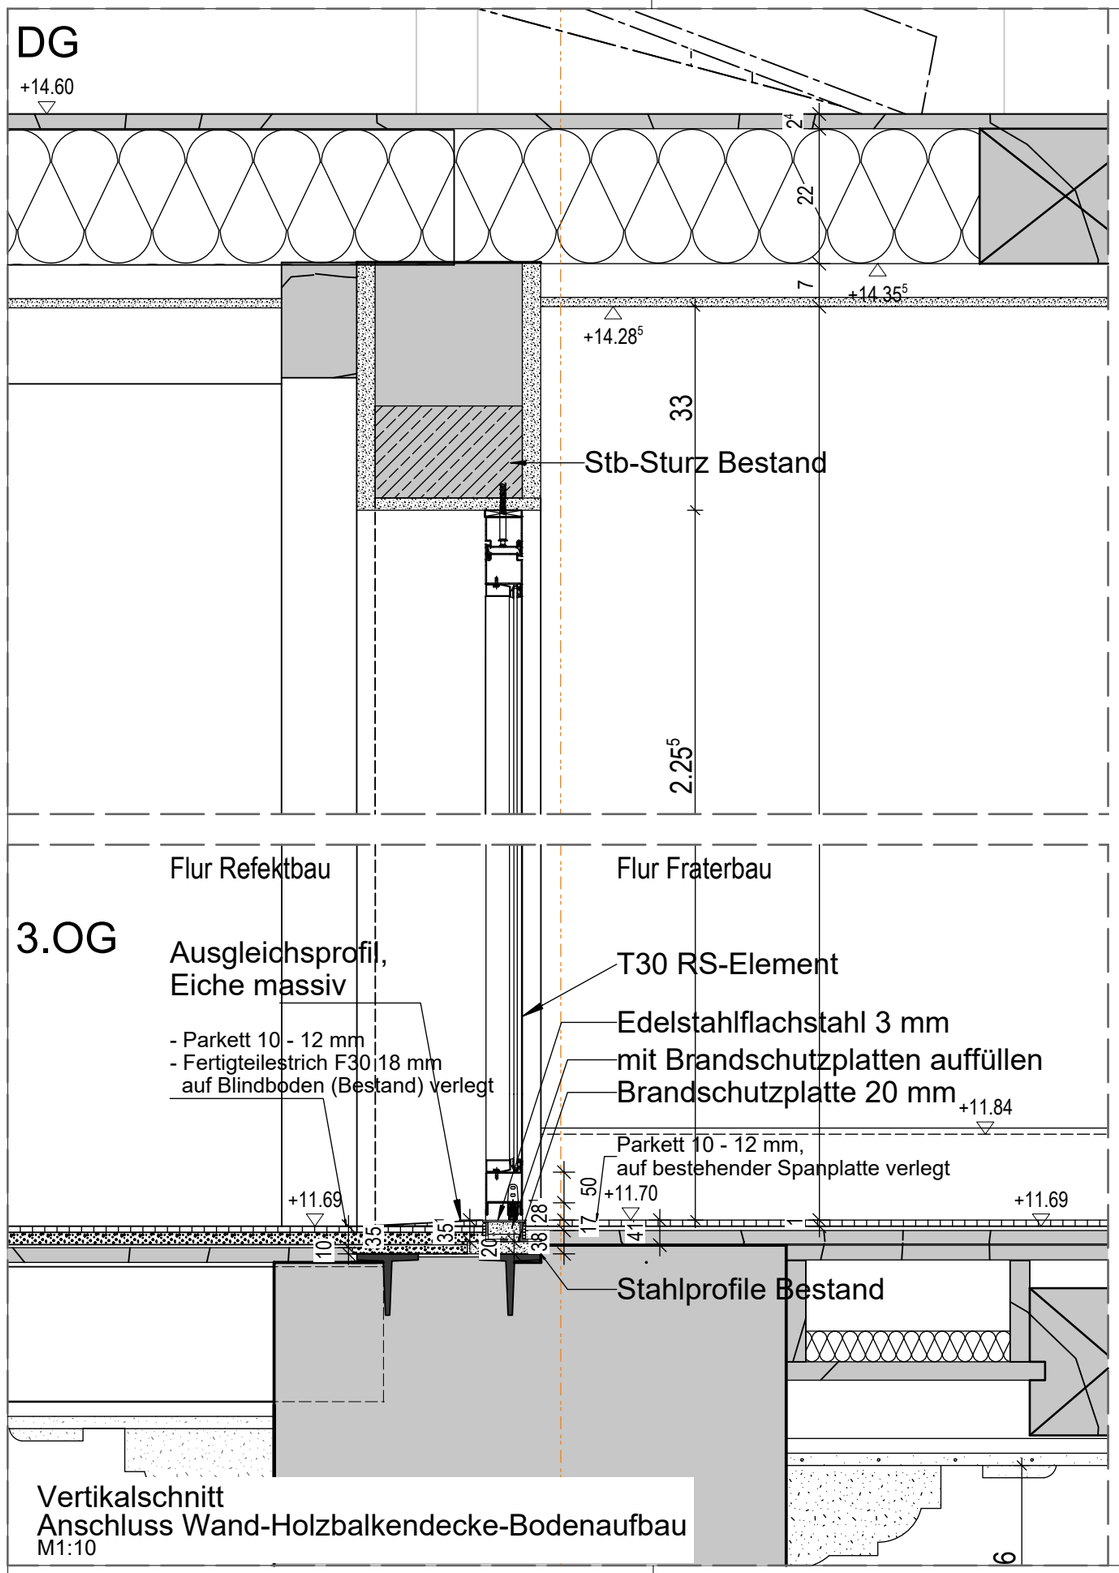

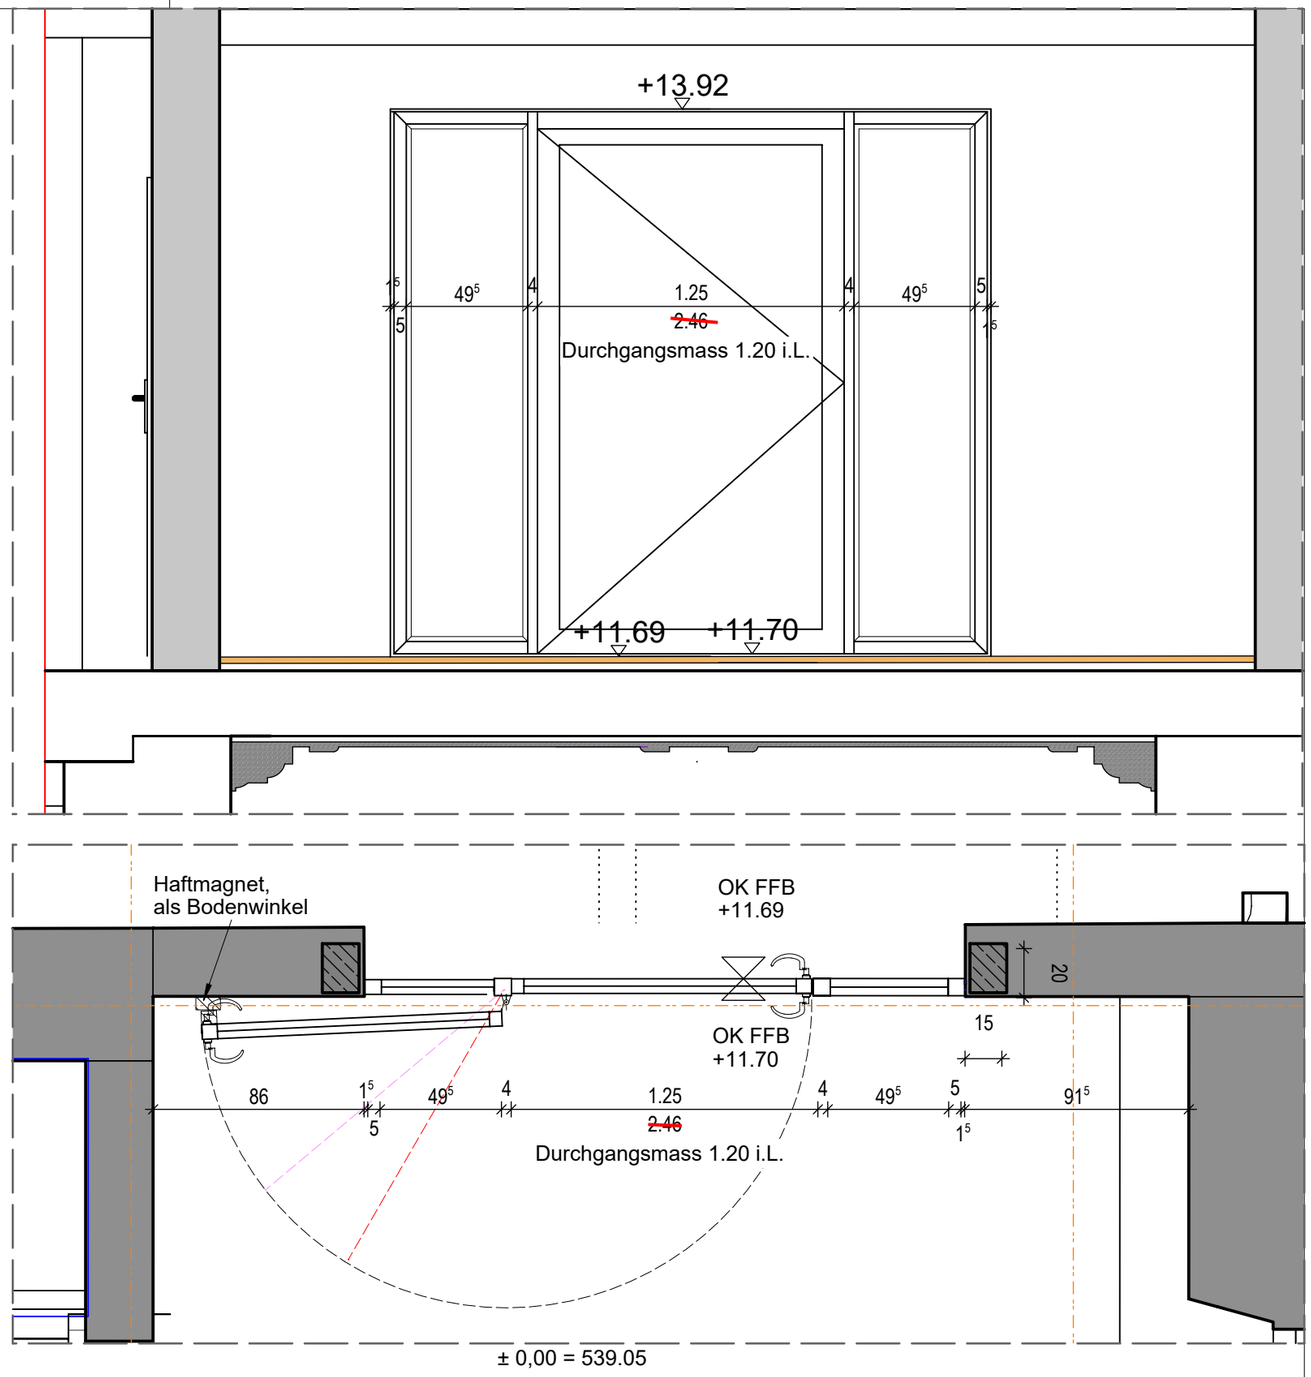

Vertikalschnitt
Anschluss Wand-Holzbalkendecke-Bodenaufbau
M1:10

14.04.26	Bodenaufbau, Stahlprofile Bestand	ny
05.02.26 / 18.02.26	Betonstützen ergänzt Bodenwinkel	ny

LIEGENSCHAFT:

88529_003 Gebäude 3 Refekt-, Fraterbau
Hauptstraße 9, 88529 Zwiefalten
Standort: Zwiefalten

Dateiname: 88529_003_Anschluss Wand-Bodenaufbau Flur_840-02
Druckdatum: 14.04.2026

Planverfasser:
walk architekten
Glashaus Seestraße 5
72764 Reutlingen
Tel: 07121 9484 0
Fax: 07121 9484 20
E-Mail: mail@walkarchitekten.de
Web: www.walkarchitekten.de

Bauherr:
zfp Südwürttemberg
Pfarrer-Leube-Straße 29
88427 Bad Schussenried
Bau und Entwicklung
T: 07583 / 33- 1690
F: 0751 / 7601 - 2290

OKS:	Plan-Nr.:	Planinhalt:
88529_003_	840	T30-Türelement zwischen Refekt und Frater 3.OG

Blattgröße A3

Maßstab	Datum	Gewerk	Planersteller
1:10 / 1:25	08.12.2025	Architektur	sf