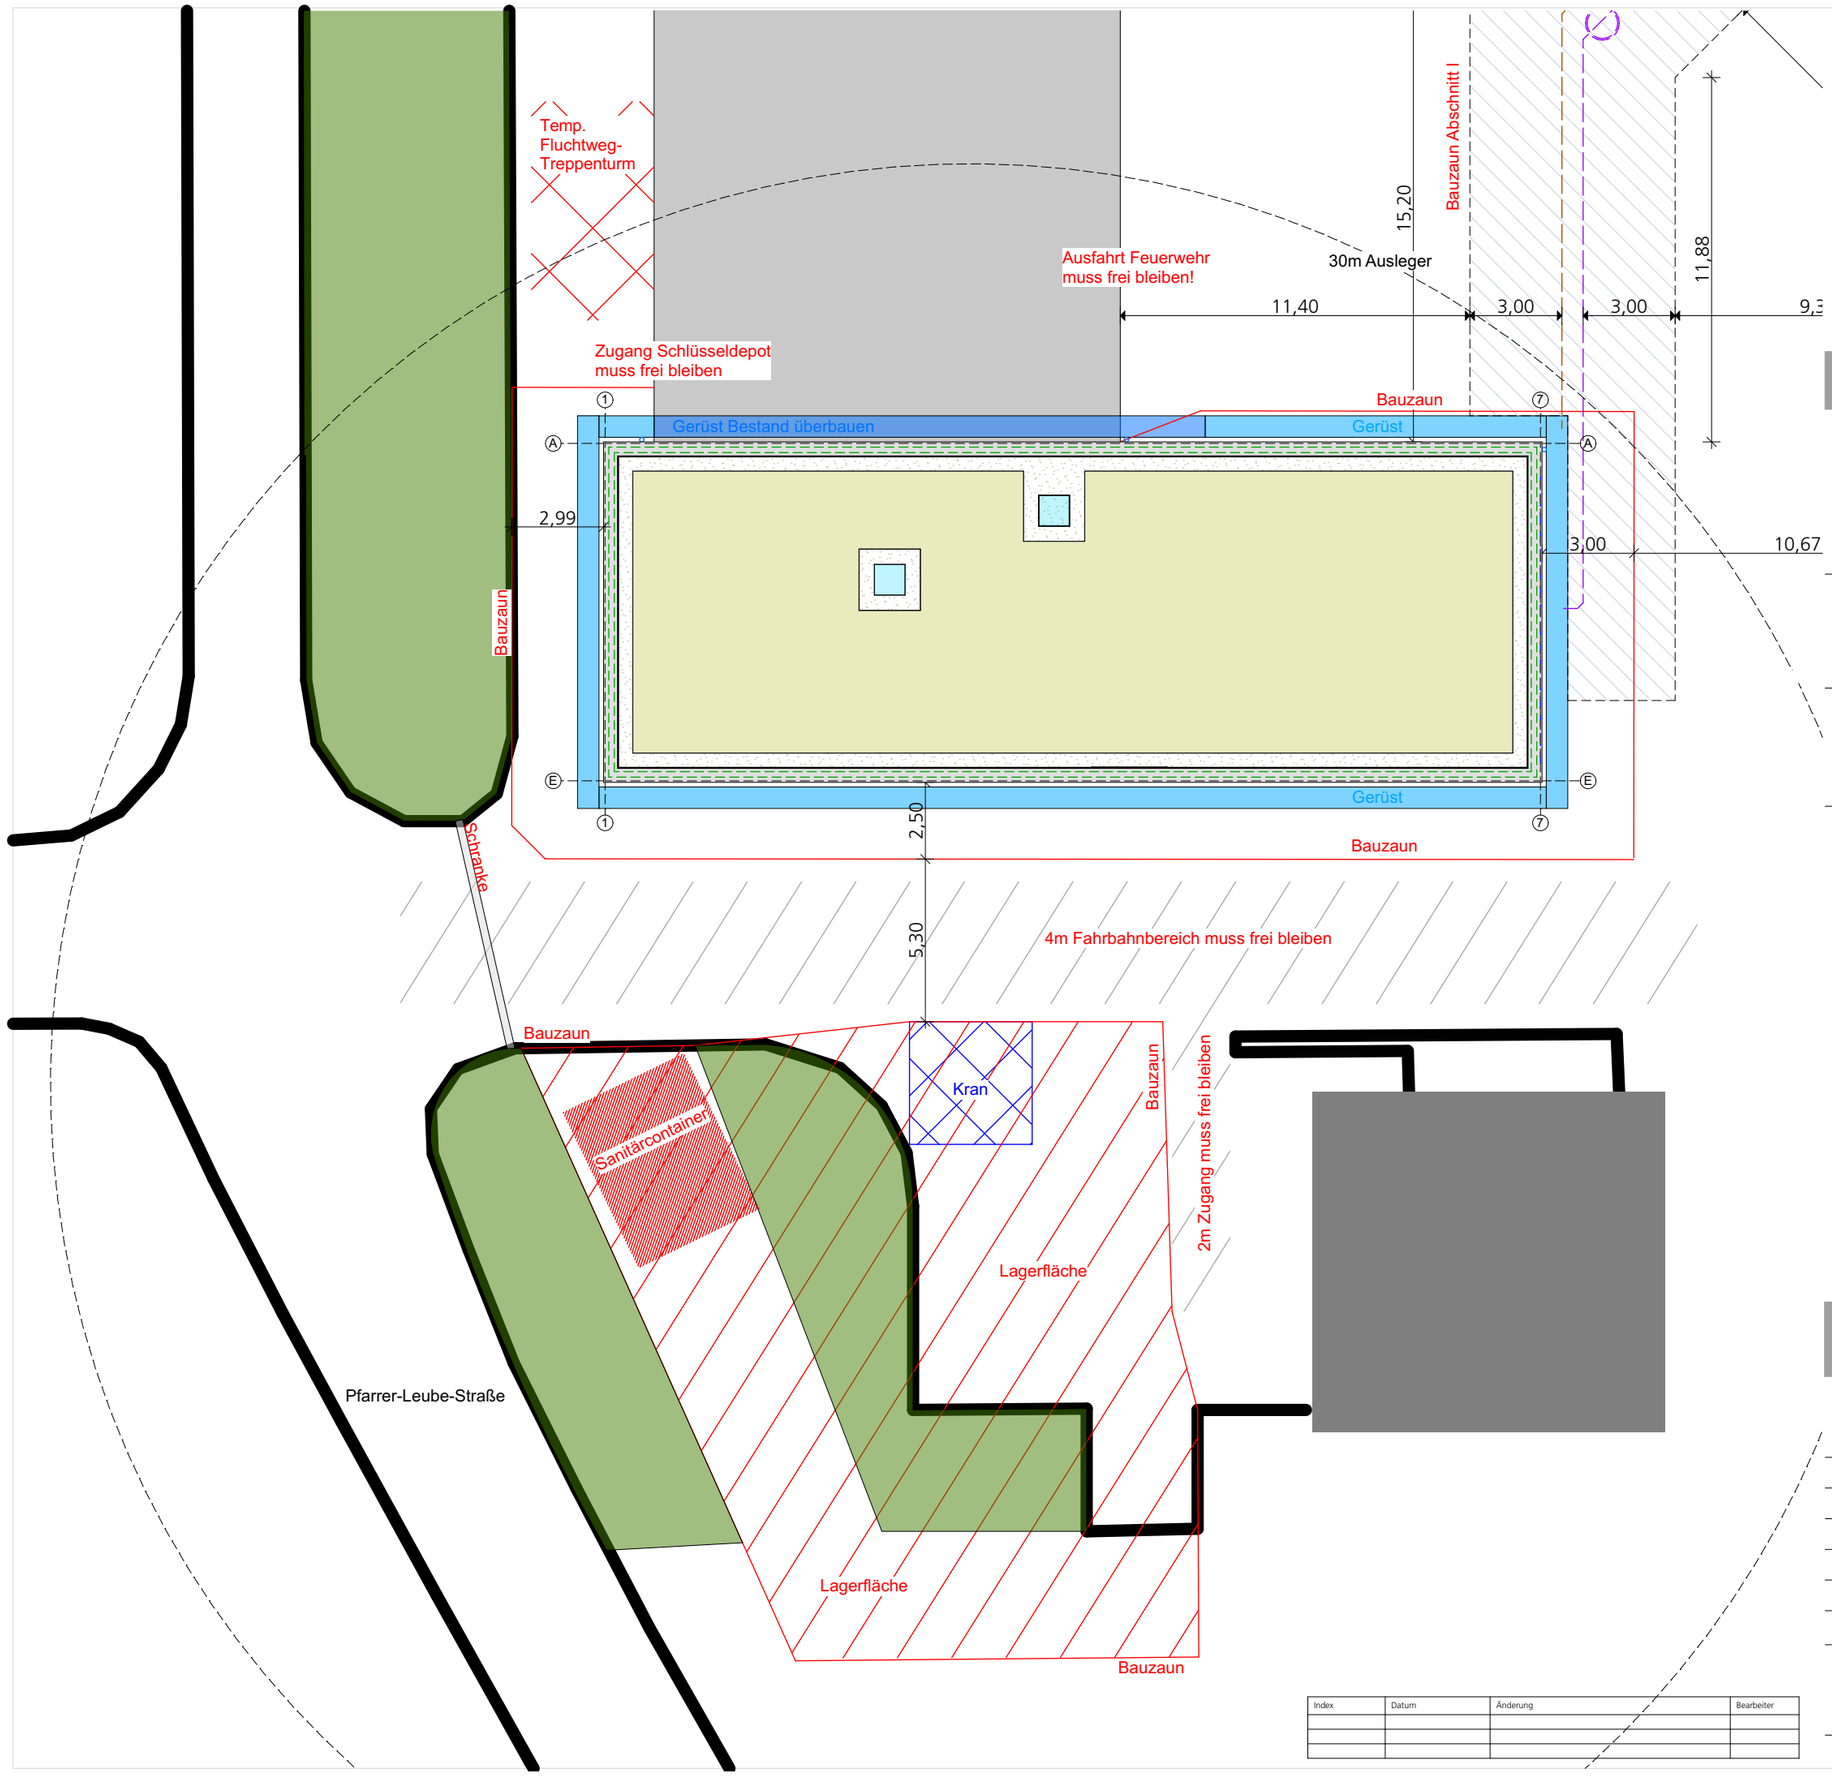

Legende Werkplanung

Sämtliche Maße sind vom Unternehmer eigenverantwortlich am Bau zu prüfen.
Alle Werkpläne sind nur in Verbindung mit den gültigen Schal- und Bewehrungsplänen des Tragwerksplaners, sowie den Durchbruchsplänen der Fachingenieure gültig und/oder den ergänzenden Angaben.
Dehnungsfugen sind nach Angabe Tragwerksplaner auszuführen.
Der Ausführende ist verpflichtet, den Auftraggeber auf etwaige Unstimmigkeiten der Ausführungsunterlagen hinzuweisen (VOB, § 3.3).

- Stahlbeton
- Mauerwerk
- Bestand
- Abbruch
- Installationswand
- Vormauerung
- Wärmedämmung
- Isolierglas
- Trockenbauwand
- Unterflurkonvektor
- Tür Nr. 008
- Fenster Nr. 001
- Achse Rohbau
- Achse Stahlbau
- Achse Holzbau

OK FFB Oberkante Fertigfußboden
OK RFB Oberkante Rohfußboden
UK RD Unterkante Rohdecke
UK FD Unterkante Fertigdecke
UKS Unterkante Sturz
BRH Brüstungshöhe

Höhenstempel
OK FFB -0,33m UK RD +3,03m
OK RFB -0,48m UK FD +2,97m

Raumstempel Werkplan
Raumbezeichnung
Raumnummer
Grundfläche (NF) m²
Umfang (RU) m
lichte Höhe (RH) m
Fertighöhe zu 0,00 (FFB)
Rohhöhe zu 0,00 (RFB)
Bodenbelag
Wandbelag
Deckenbelag

Detailverweis
D-01 Detailnummer
XXX Detailname

Durchdringungen/Aussparungen etc. von Elektro / HLS sind den Plänen der jeweiligen Fachingenieure zu entnehmen !

- Bodendurchbruch
- Deckendurchbruch
- DS Deckenschlitz
- BS Fußbodenschlitz
- WDg Wanddurchbruch im Endzustand geschlossen
- WDo Wanddurchbruch im Endzustand offen
- SWS Senkrechter Wandschlitz
- WWS Waagrechter Wandschlitz

An den angegebenen Aussparungen bedeuten:

H	Heizung
L	Lüftung
S	Sanitär
E	Elektro
K	Kanalisation
HK	Heizkörper
Rol I Jal	Rolladen I Jalousie

Alle Maße sind Rohbaumaße und sind am Bau zu prüfen. Tür- und Brüstungshöhen bezogen auf OK Rohfussboden, sofern nicht anders ausgewiesen.

bauvorhaben

664
Feuerwehrgerätehaus ZfP Schussenried Anbau an Gebäude 05

bauherr	ZfP Südwürttemberg Pfarrer-Leube-Str. 29 88427 Bad Schussenried 07583-331078
projektadresse	Pfarrer-Leube-Straße 88427 Bad Schussenried Fl. Nr. 166/1

AUSFÜHRUNGSPLANUNG

Baustelleneinrichtungsplan

plannummer	5_A_GR_5106_ _- VORABZUG -
maßstab	1:200
plandatum	24.09.2025
änderungsdatum	
bearbeiter	
freigabe	

Index	Datum	Änderung	Bearbeiter