


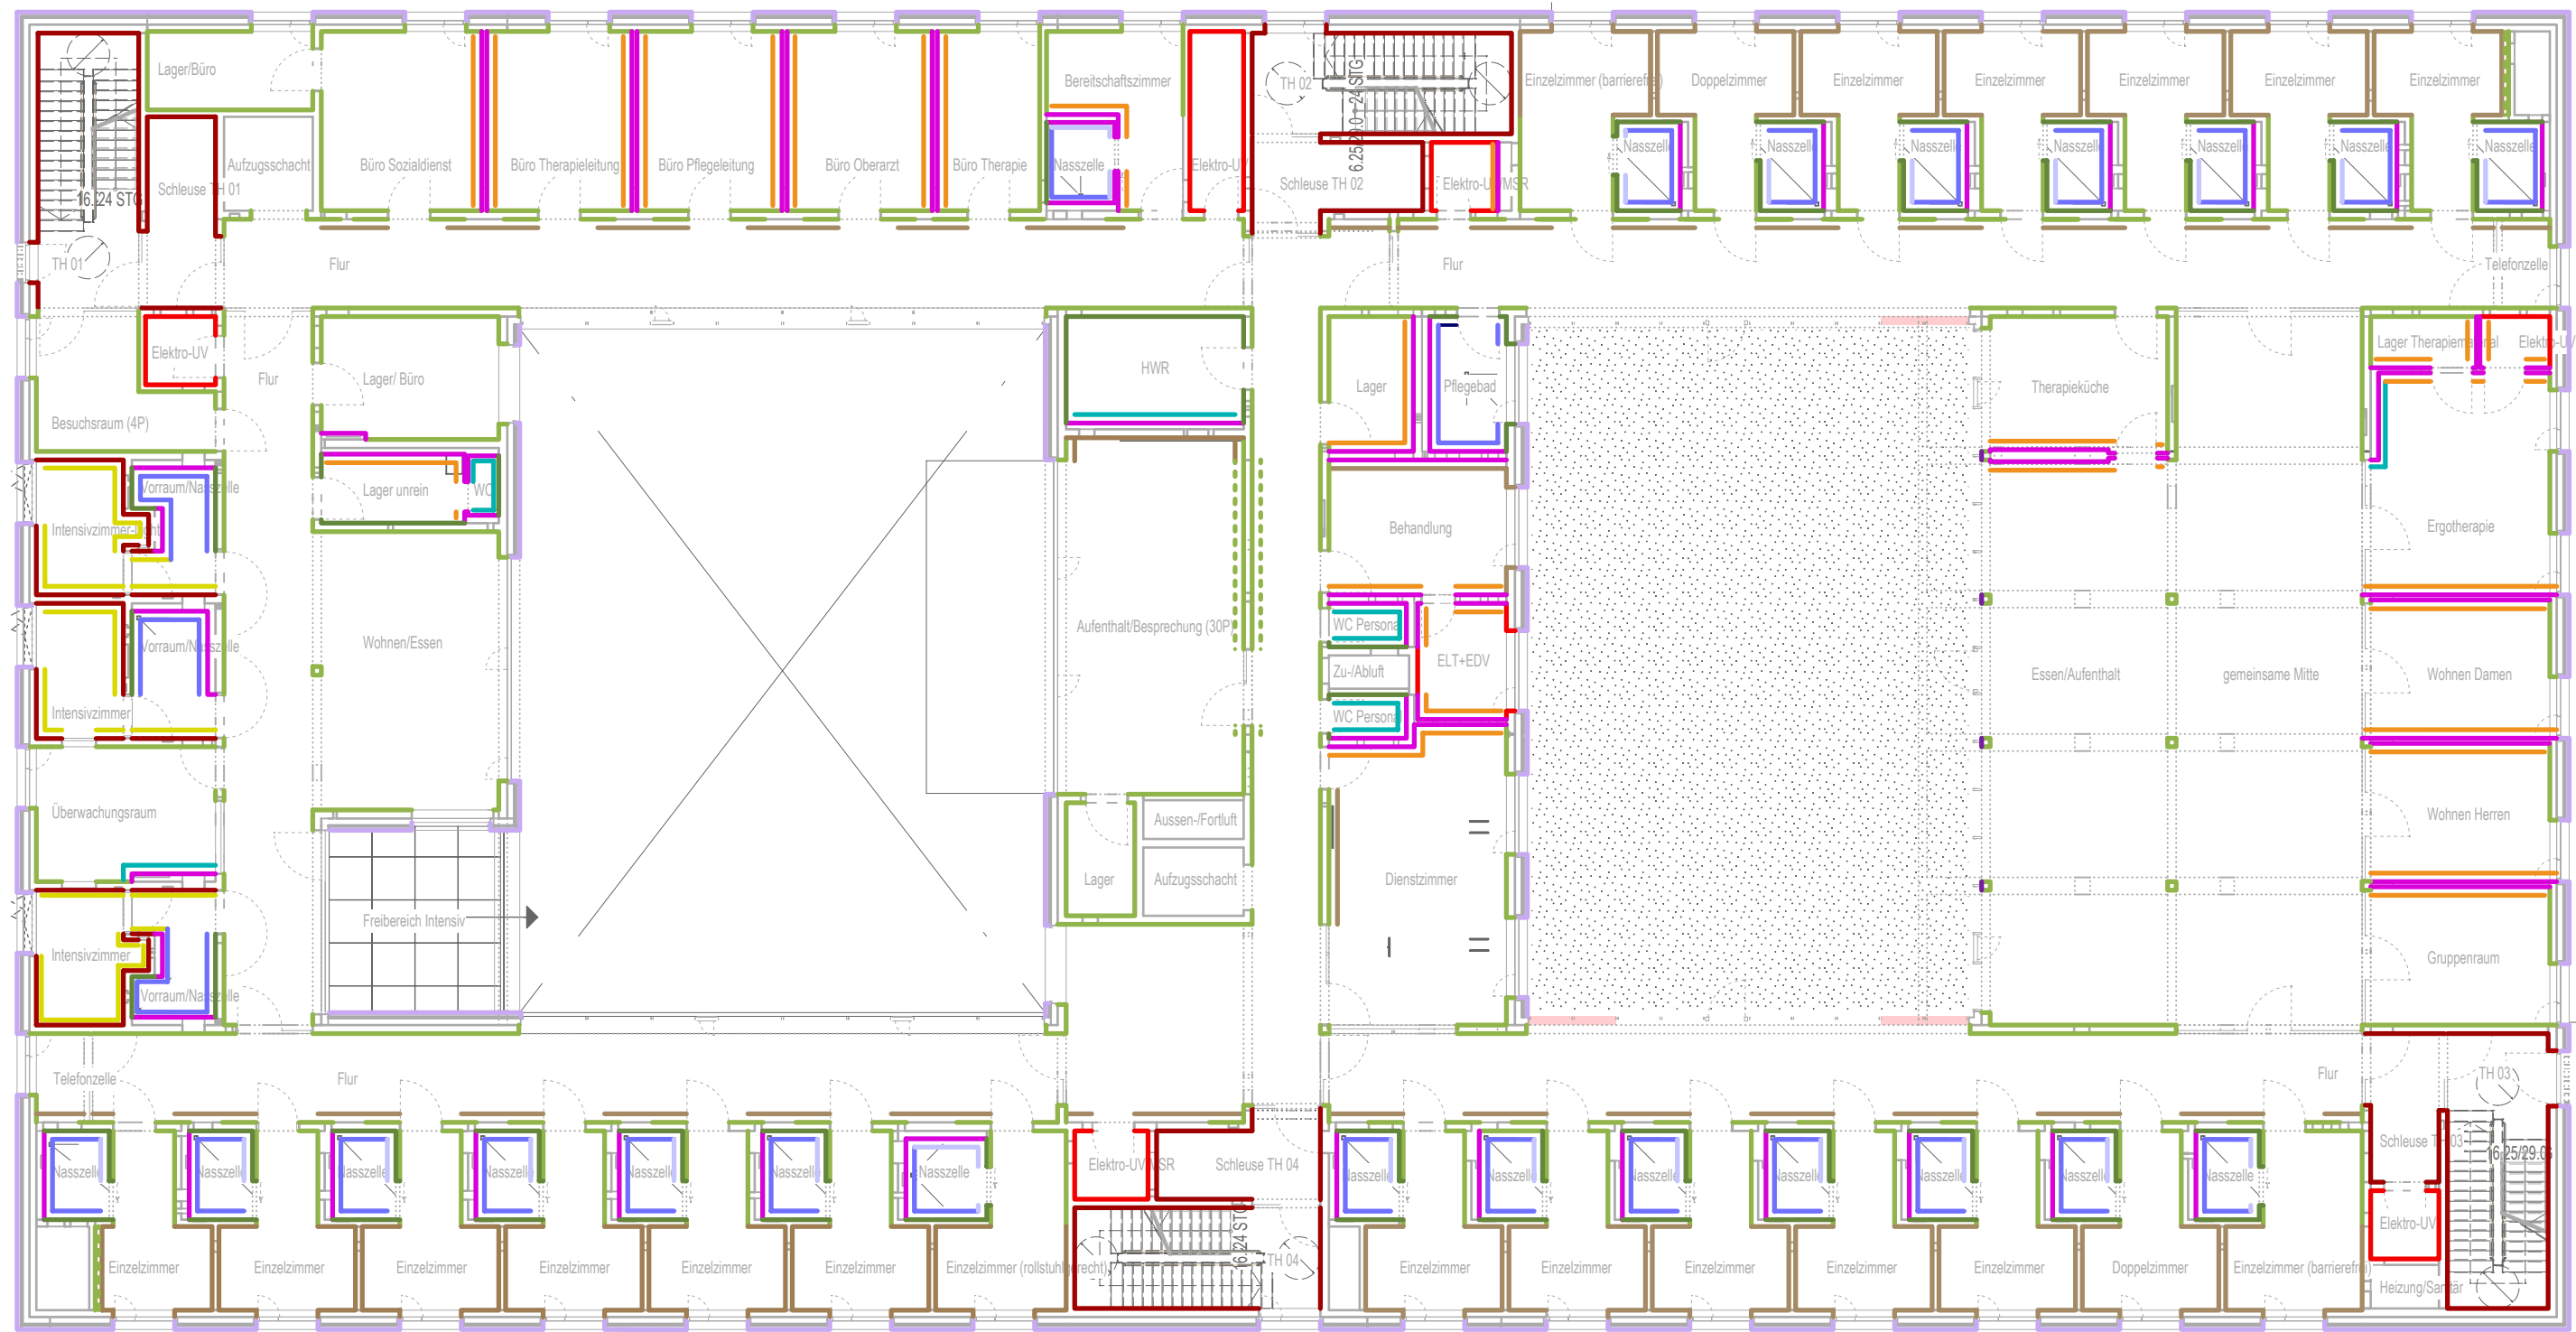

Legende Wandoberflächen

Klinker	Kalkzementputz (1,5cm)	Gipsputz (1,5cm)	Gipsputz (0,5cm), Mehrpreis	Gipsputz (1,5 cm), grauer Anstrich	Sichtbeton SB3 (BS)	Sichtbeton SB1 (gS)	Gipskarton	Streichen, Gipskarton	Streichen, Massivwand	Spachteln, Streichen Stahlbeton
Wandfliesen, (Höhe 120 cm)	Wandfliesen, EG raumhoch (Höhe 302 cm)	Wandfliesen, 1. OG: Höhe 275cm 2. OG: Höhe 277cm	Wandfliesen, Pflegebad OG (Höhe 220 cm)	Wandfliesen, (Höhe 211 cm)	Epoxidharz	Holzverkleidung/ Festeinbauten	Boulderwand	Prallwand		

Projekt
Neubau Aufnahme und Krisenintervention, Forensische Klinik ZfP

Architekt
hjparkitekten PGmbH
Beethovenstraße 5c
97080 Würzburg
+49 931 465538 0


Bauherr
Zentrum für Psychiatrie Süd
Weingartshofer Str. 2
88214 Ravensburg
+49 751 7601 0

Bauvorhaben
Weingartshofer Str. 2
88214 Ravensburg

Planinhalt
Übersicht Wandoberfläche G01

Index	Datum	gez.	Format H/B	Maßstab	Plan-ID (Gewerk)	Stand
			297 / 420	1:200	A (ARCH)	09.09.2026
			Plan-ID			Kurzname
V0	09.09.2026	ah	A_ZFPW_5_- ÜB_G01_- 5438_V0			ÜB_5438_V0

Vorabzug

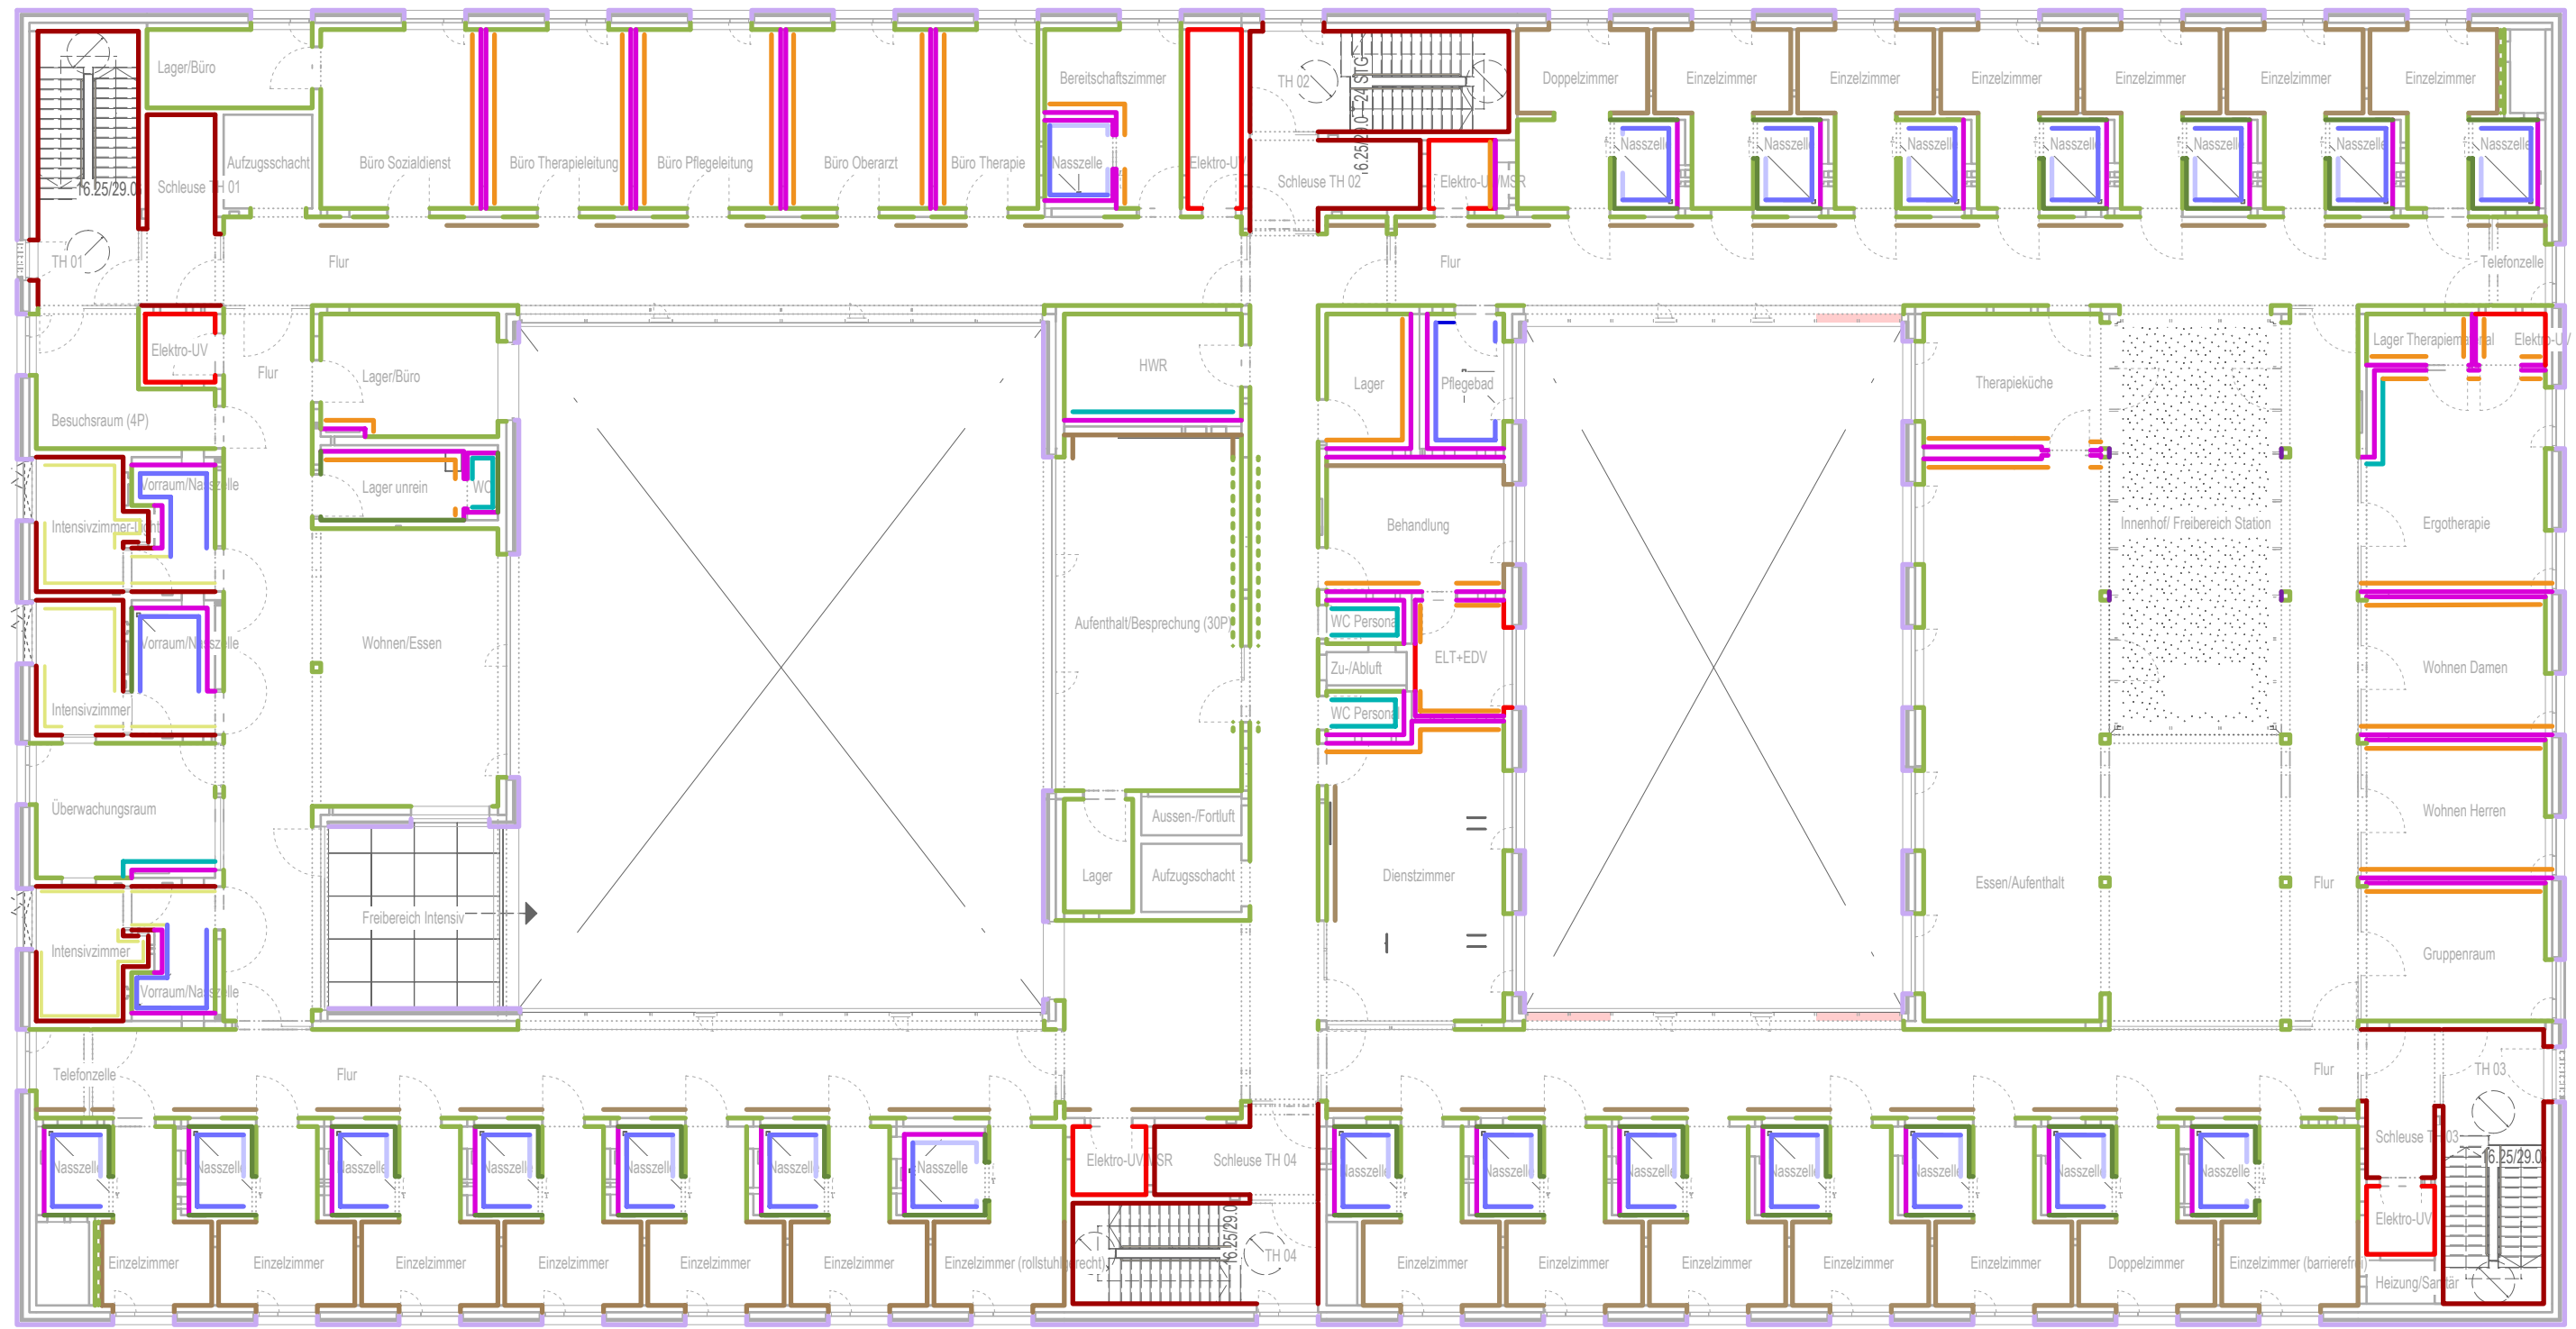

Legende Wandoberflächen

Klinker	Kalkzementputz (1,5cm)	Gipsputz (1,5cm)	Gipsputz (0,5cm), Mehrpreis	Gipsputz (1,5 cm), grauer Anstrich	Sichtbeton SB3 (BS)	Sichtbeton SB1 (gS)	Gipskarton	Streichen, Gipskarton	Streichen, Massivwand	Spachteln, Streichen Stahlbeton
Wandfliesen, (Höhe 120 cm)	Wandfliesen, EG raumhoch (Höhe 302 cm)	Wandfliesen, 1. OG: Höhe 275cm 2. OG: Höhe 277cm	Wandfliesen, Pflegebad OG (Höhe 220 cm)	Wandfliesen, (Höhe 211 cm)	Epoxidharz	Holzverkleidung/ Festeinbauten	Boulderwand	Prallwand		

Projekt
Neubau Aufnahme und Krisenintervention, Forensische Klinik ZfP

Architekt
hjparkitekten PGmbH
Beethovenstraße 5c
97080 Würzburg
+49 931 465538 0

Bauherr
Zentrum für Psychiatrie Süd
Weingartshofer Str. 2
88214 Ravensburg
+49 751 7601 0

Bauvorhaben
Weingartshofer Str. 2
88214 Ravensburg

Planinhalt
Übersicht Wandoberfläche G02

Index	Datum	gez.	Format H/B	Maßstab	Plan-ID (Gewerk)	Stand
			297 / 420	1:200	A (ARCH)	09.09.2026
			Plan-ID			Kurzname
V0	09.09.2026	ah	A_ZFPW_5 - ÜB_G02 - 5439_V0			ÜB_5439_V0

Vorabzug