



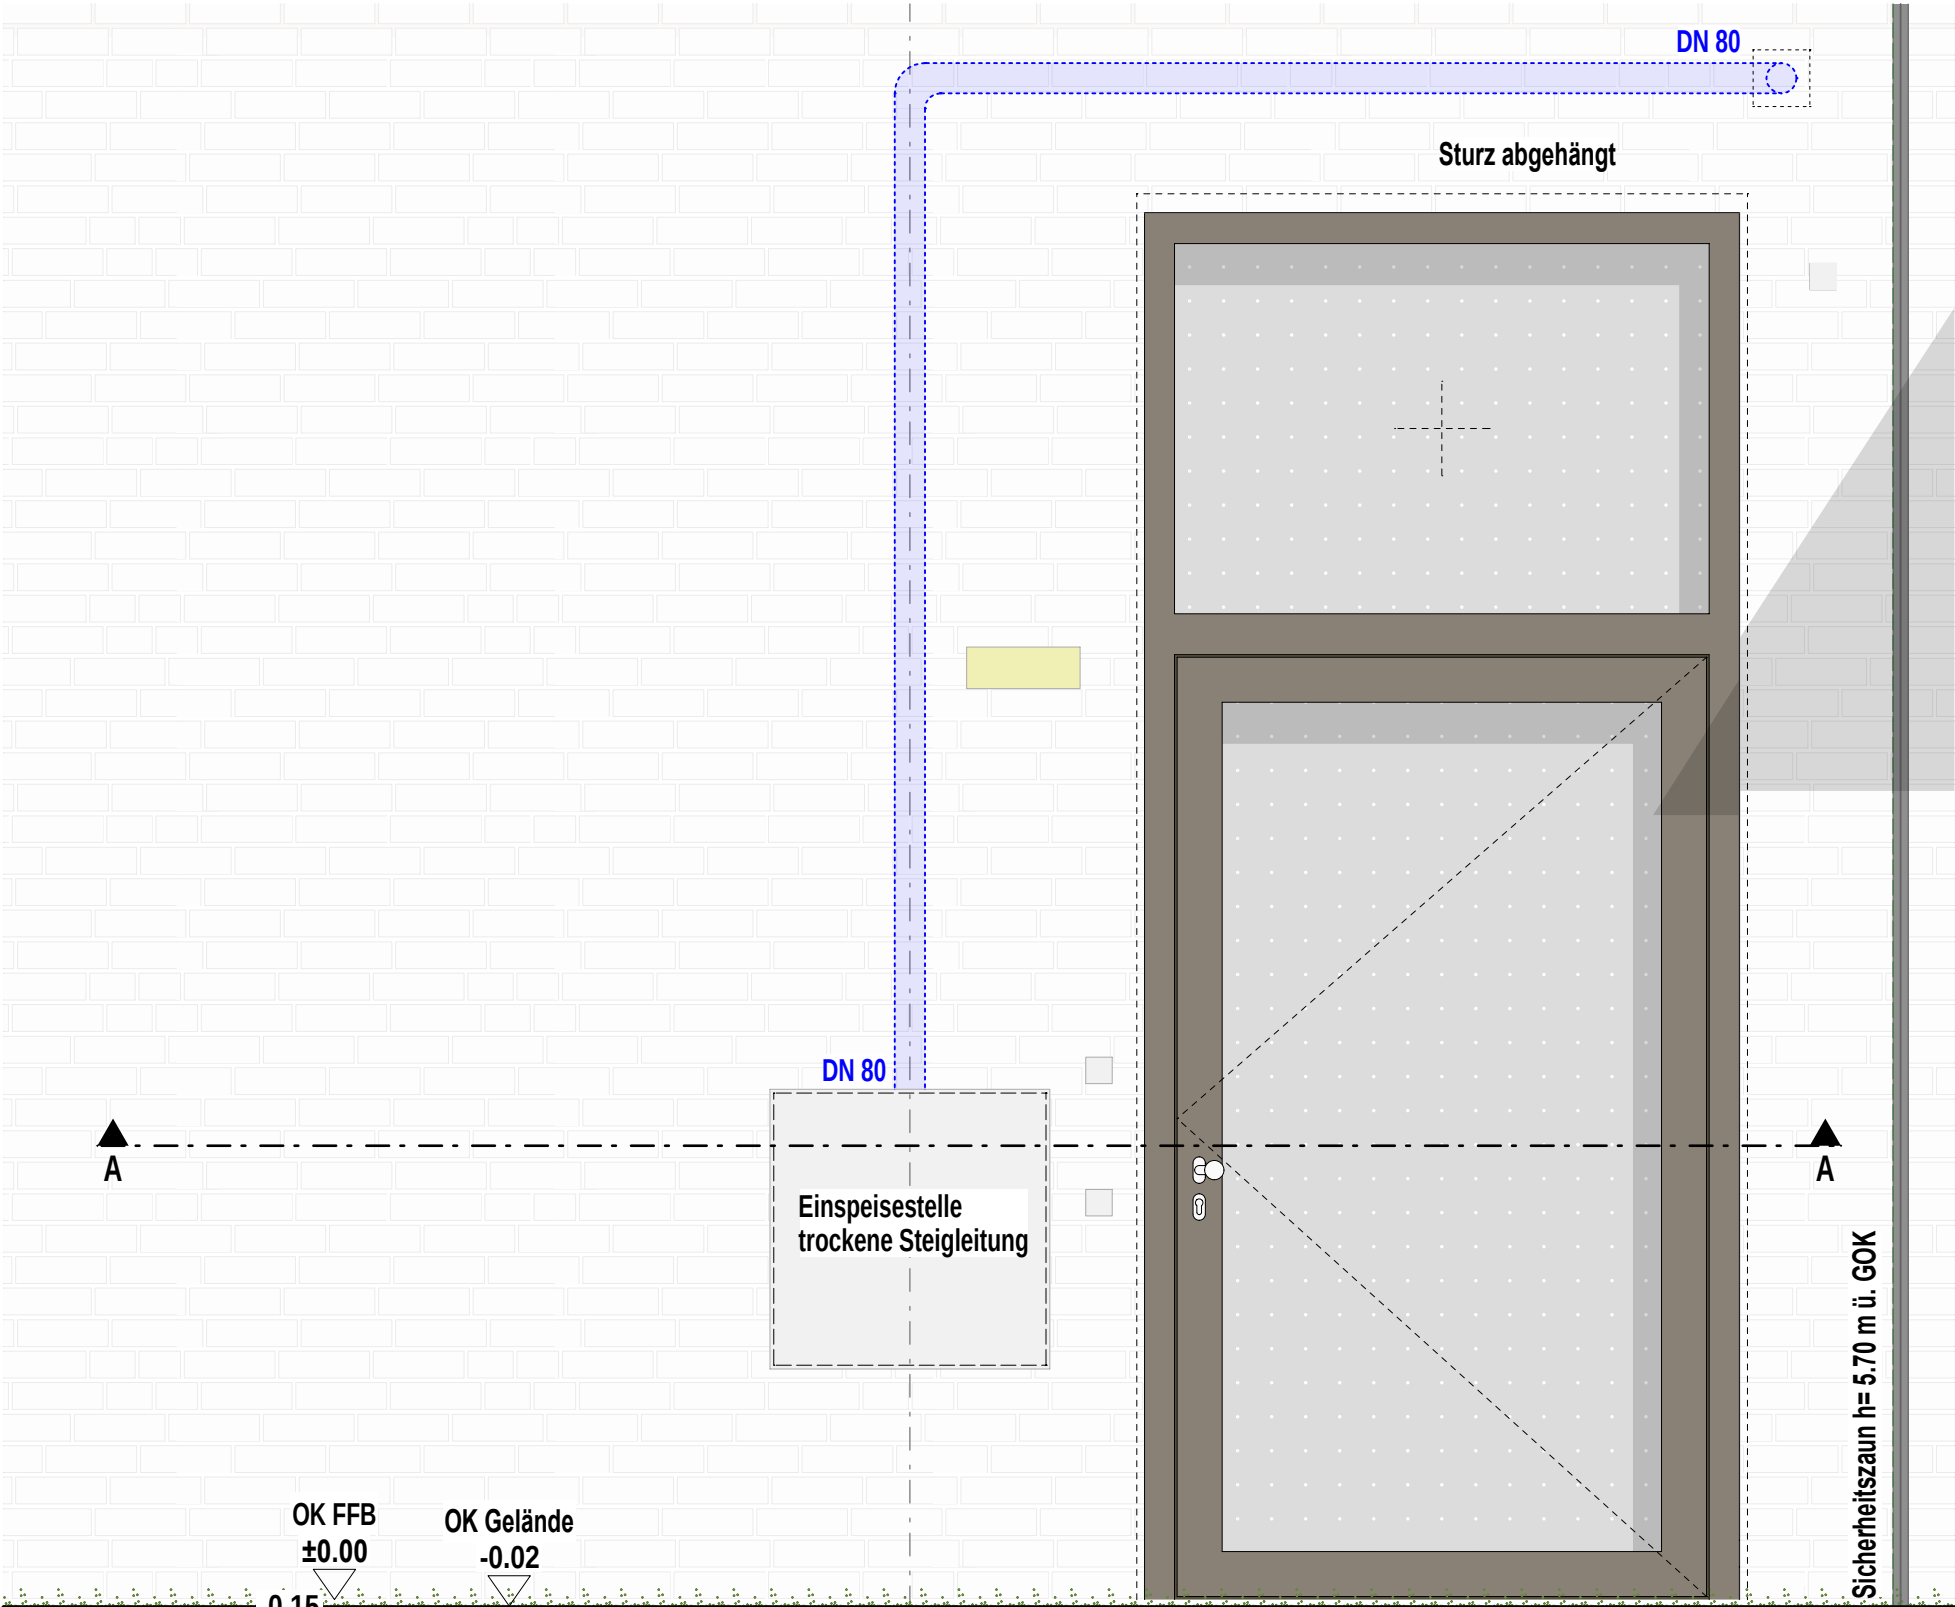

Ansicht Einspeisestelle

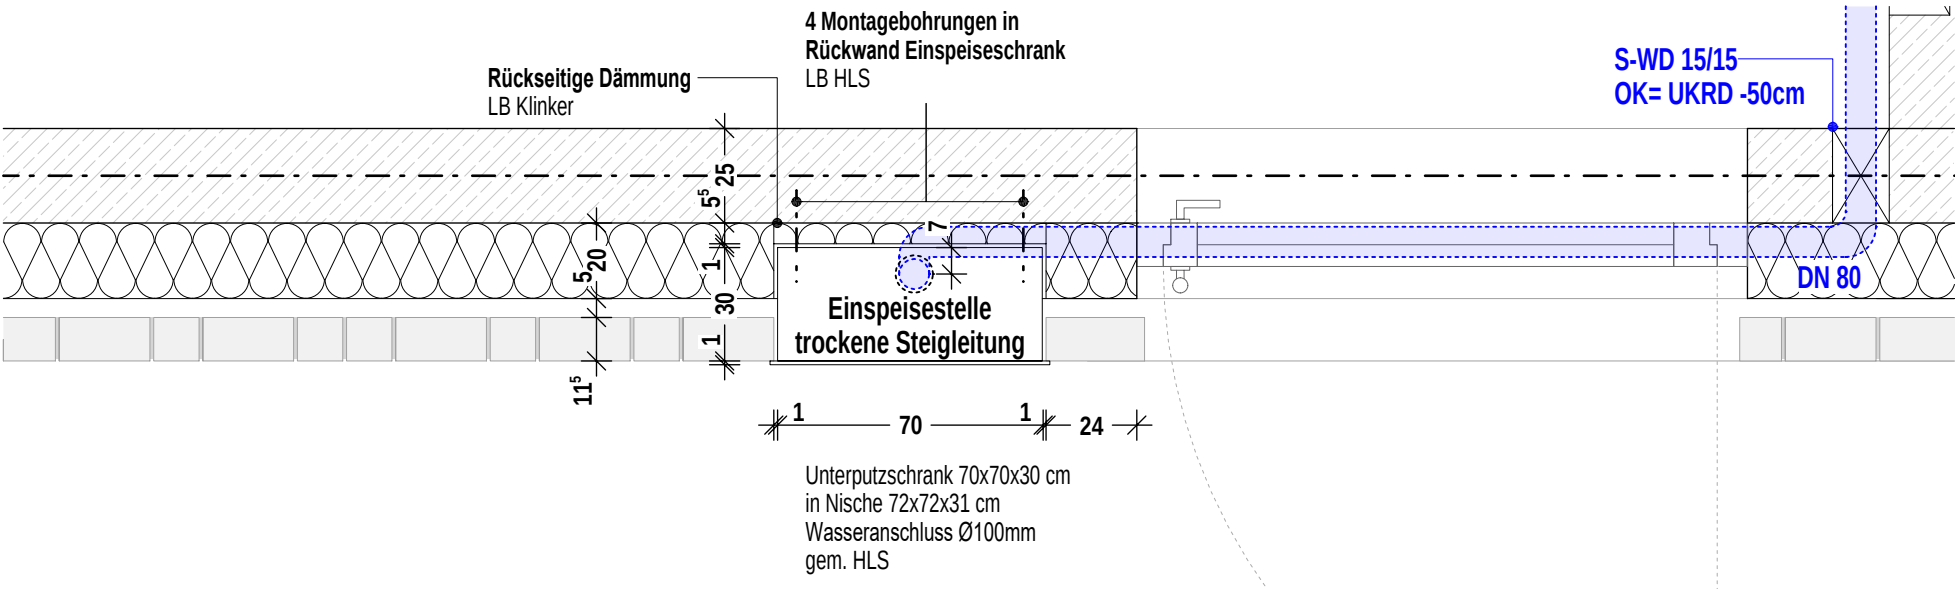

Grundriss Einspeisestelle

Planinhalt

Löschwasser-Einspeiseschrank


Architekt
hjparkitekten PGmbH
Beethovenstraße 5c
97080 Würzburg
+49 931 465538 0

Bauherr
Zentrum für Psychiatrie Süd
Weingartshofer Str. 2
88214 Ravensburg
+49 751 7601 0


Index	Datum	gez.	Format H/B	Maßstab	P-ID (Gewerk)	Stand
			420 / 297	1:20	A (ARCH)	22.09.2026
VA	22.09.2026	fp	Plan-ID		Kurzname	
V	29.06.2026	fp	A_ZFPW_5_-_D.FA_-_6185_VA		D.FA_6185_VA	

H/B = 420 / 297 (0.12m²)


Allplan 2024

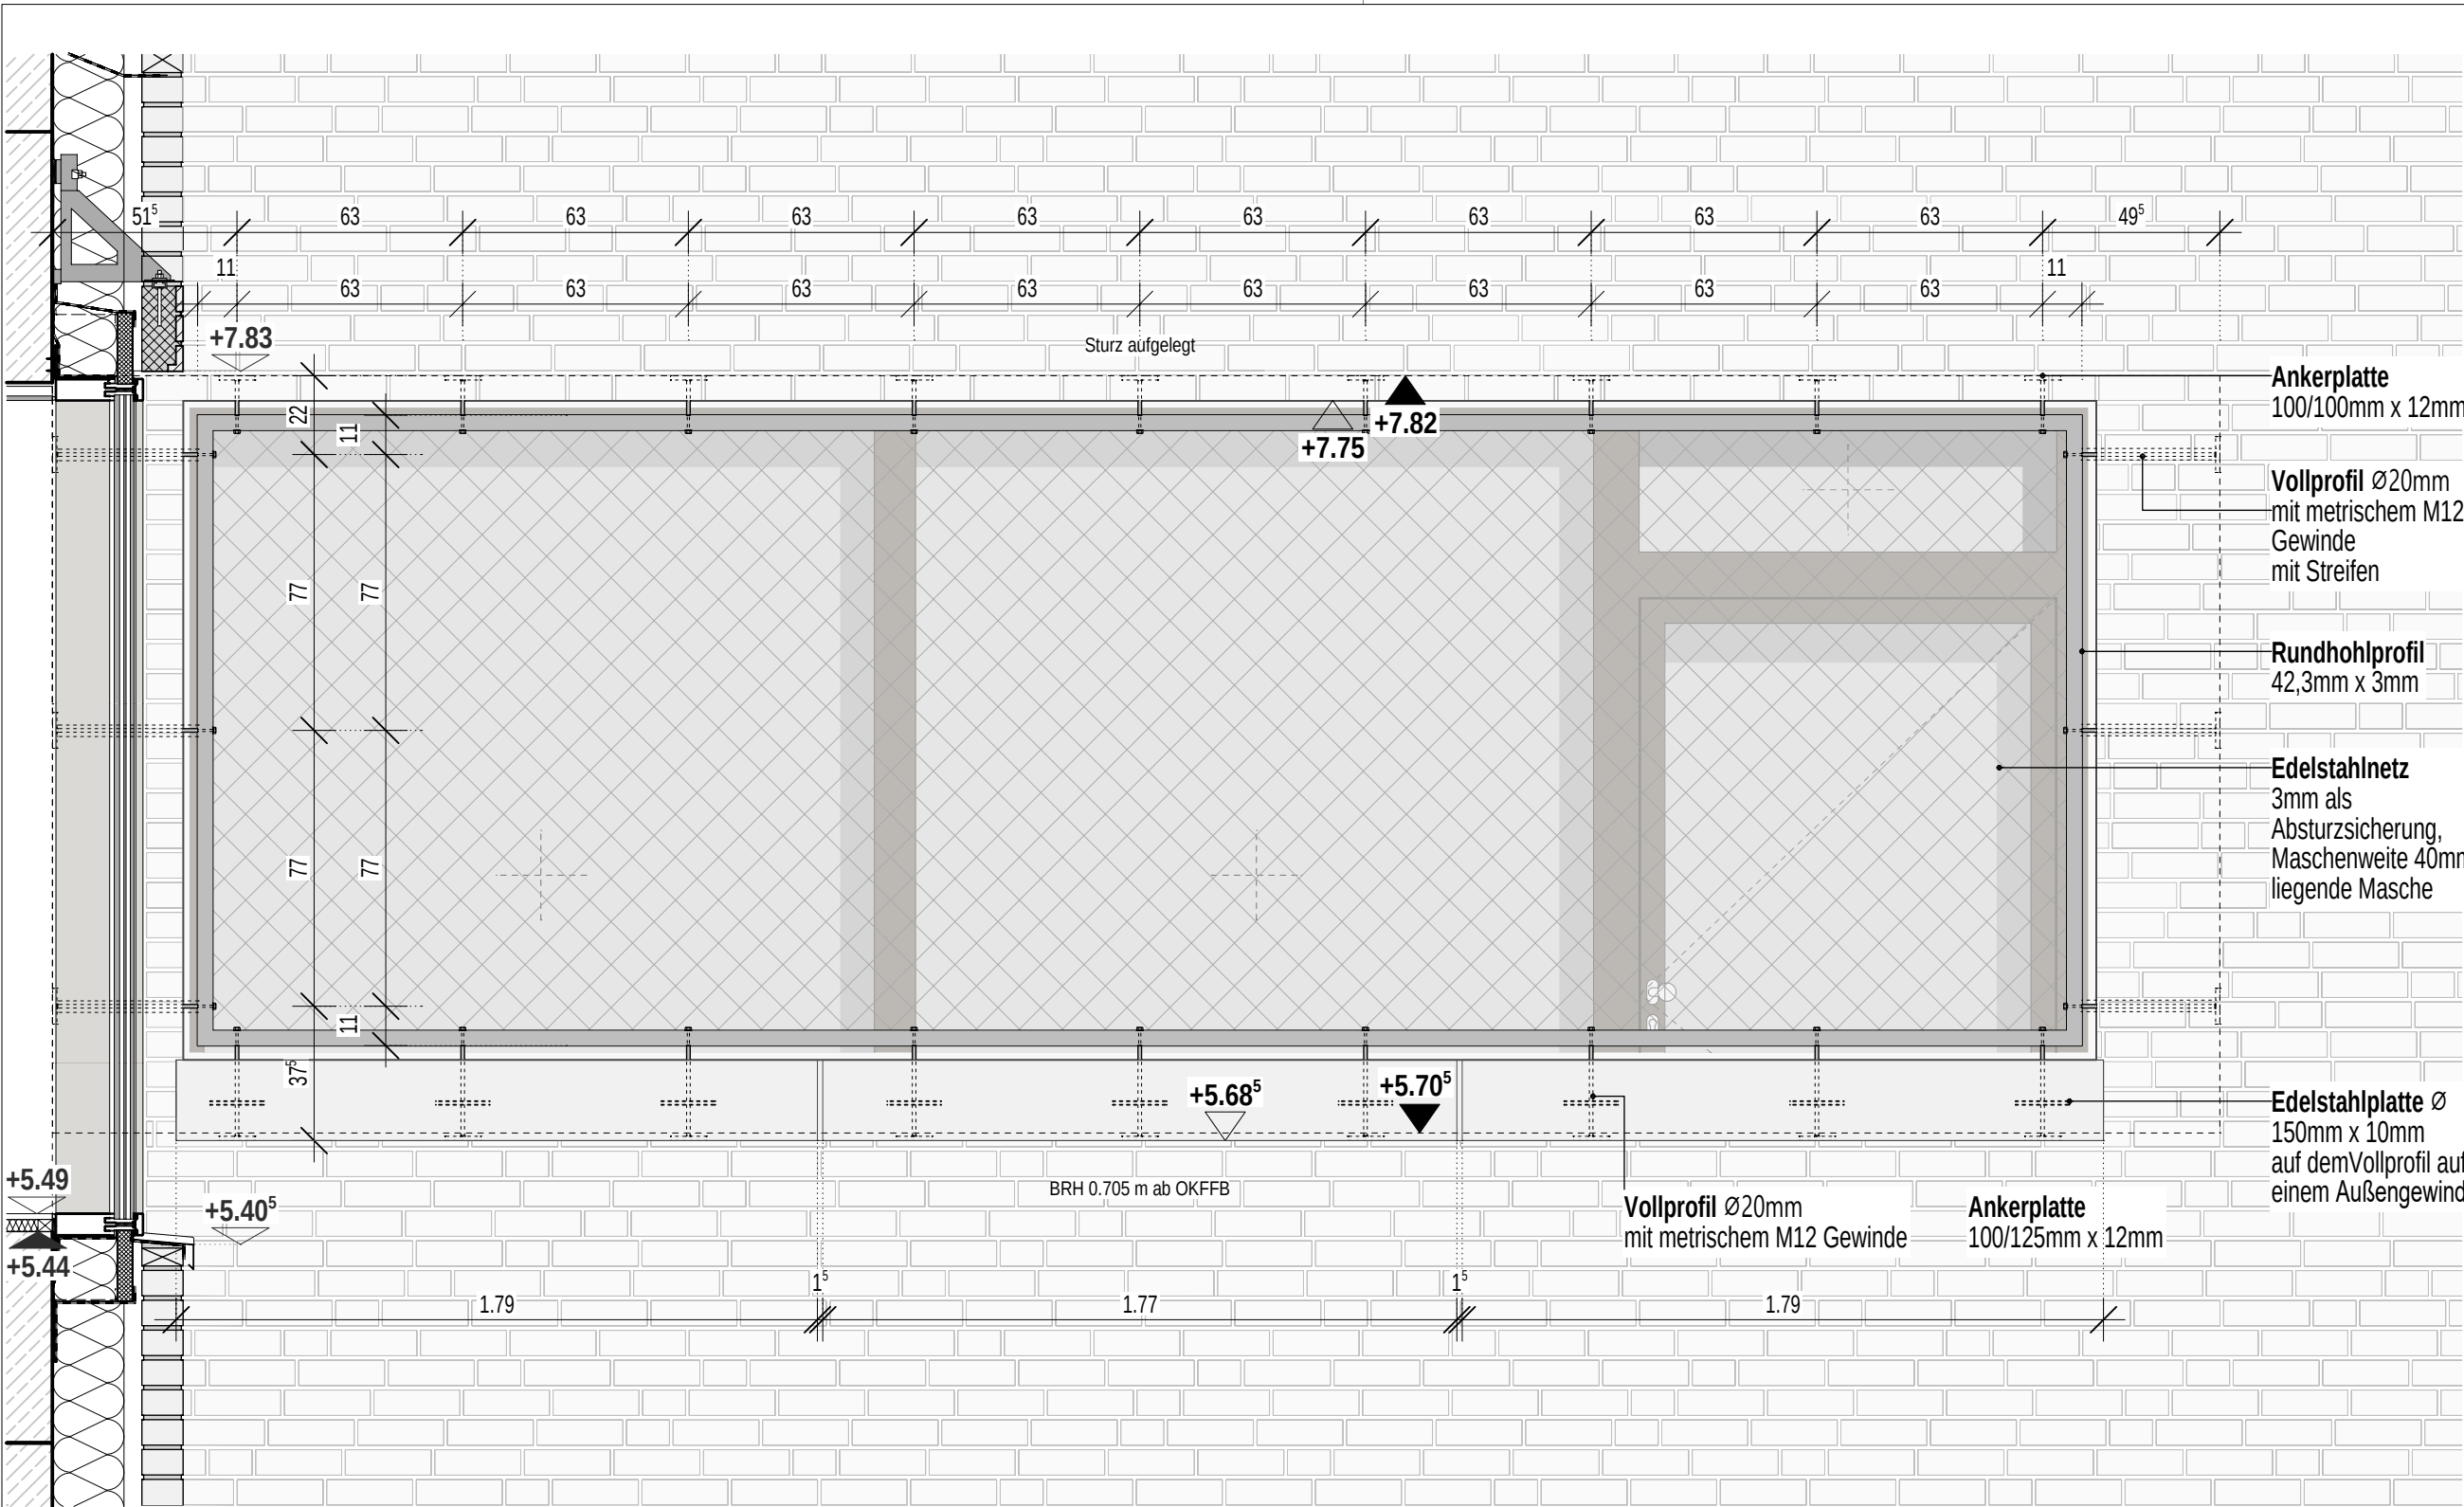

Ansicht Filtermauerwerk Freibereich Intensiv G01

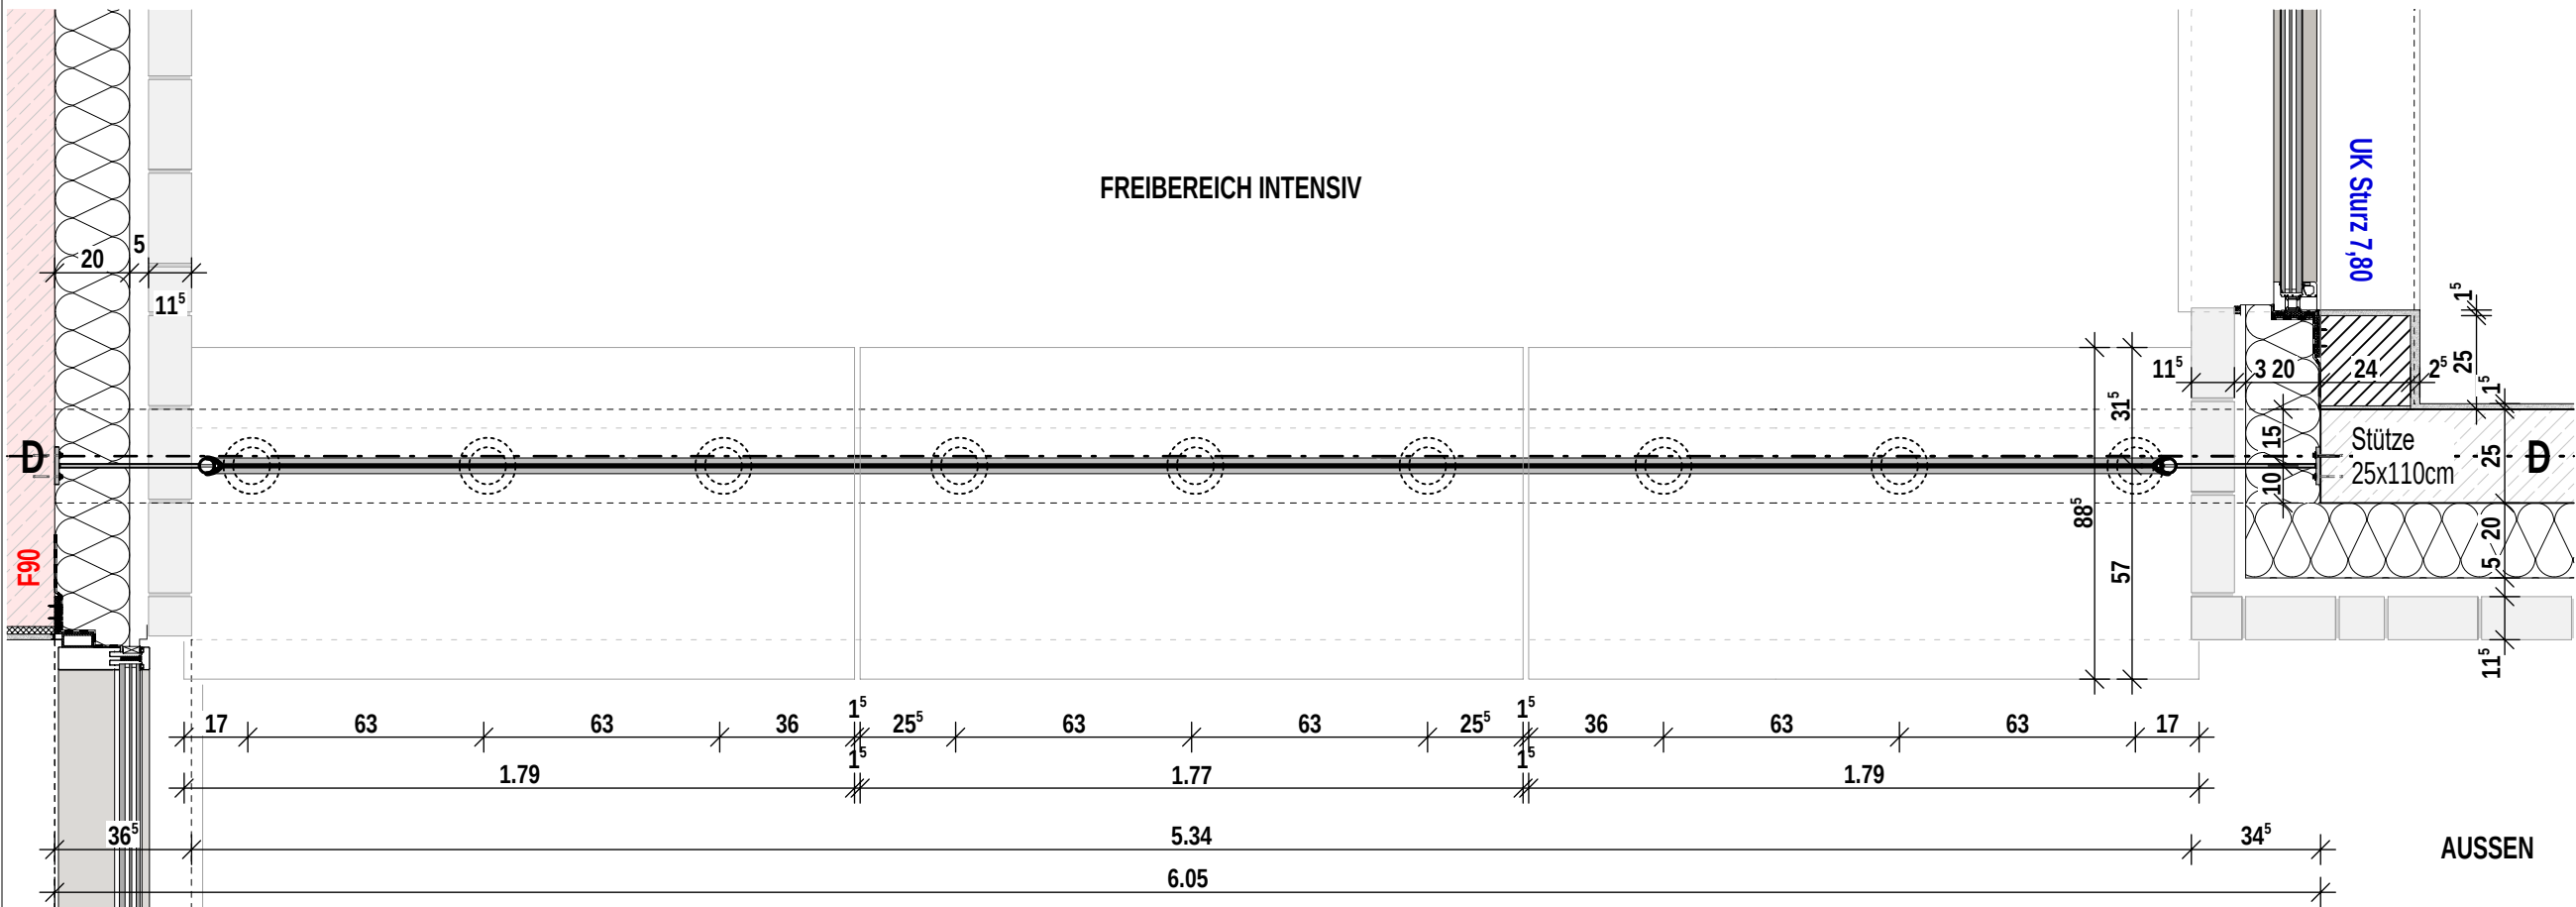


Grundriss Filtermauerwerk Freibereich Intensiv G01

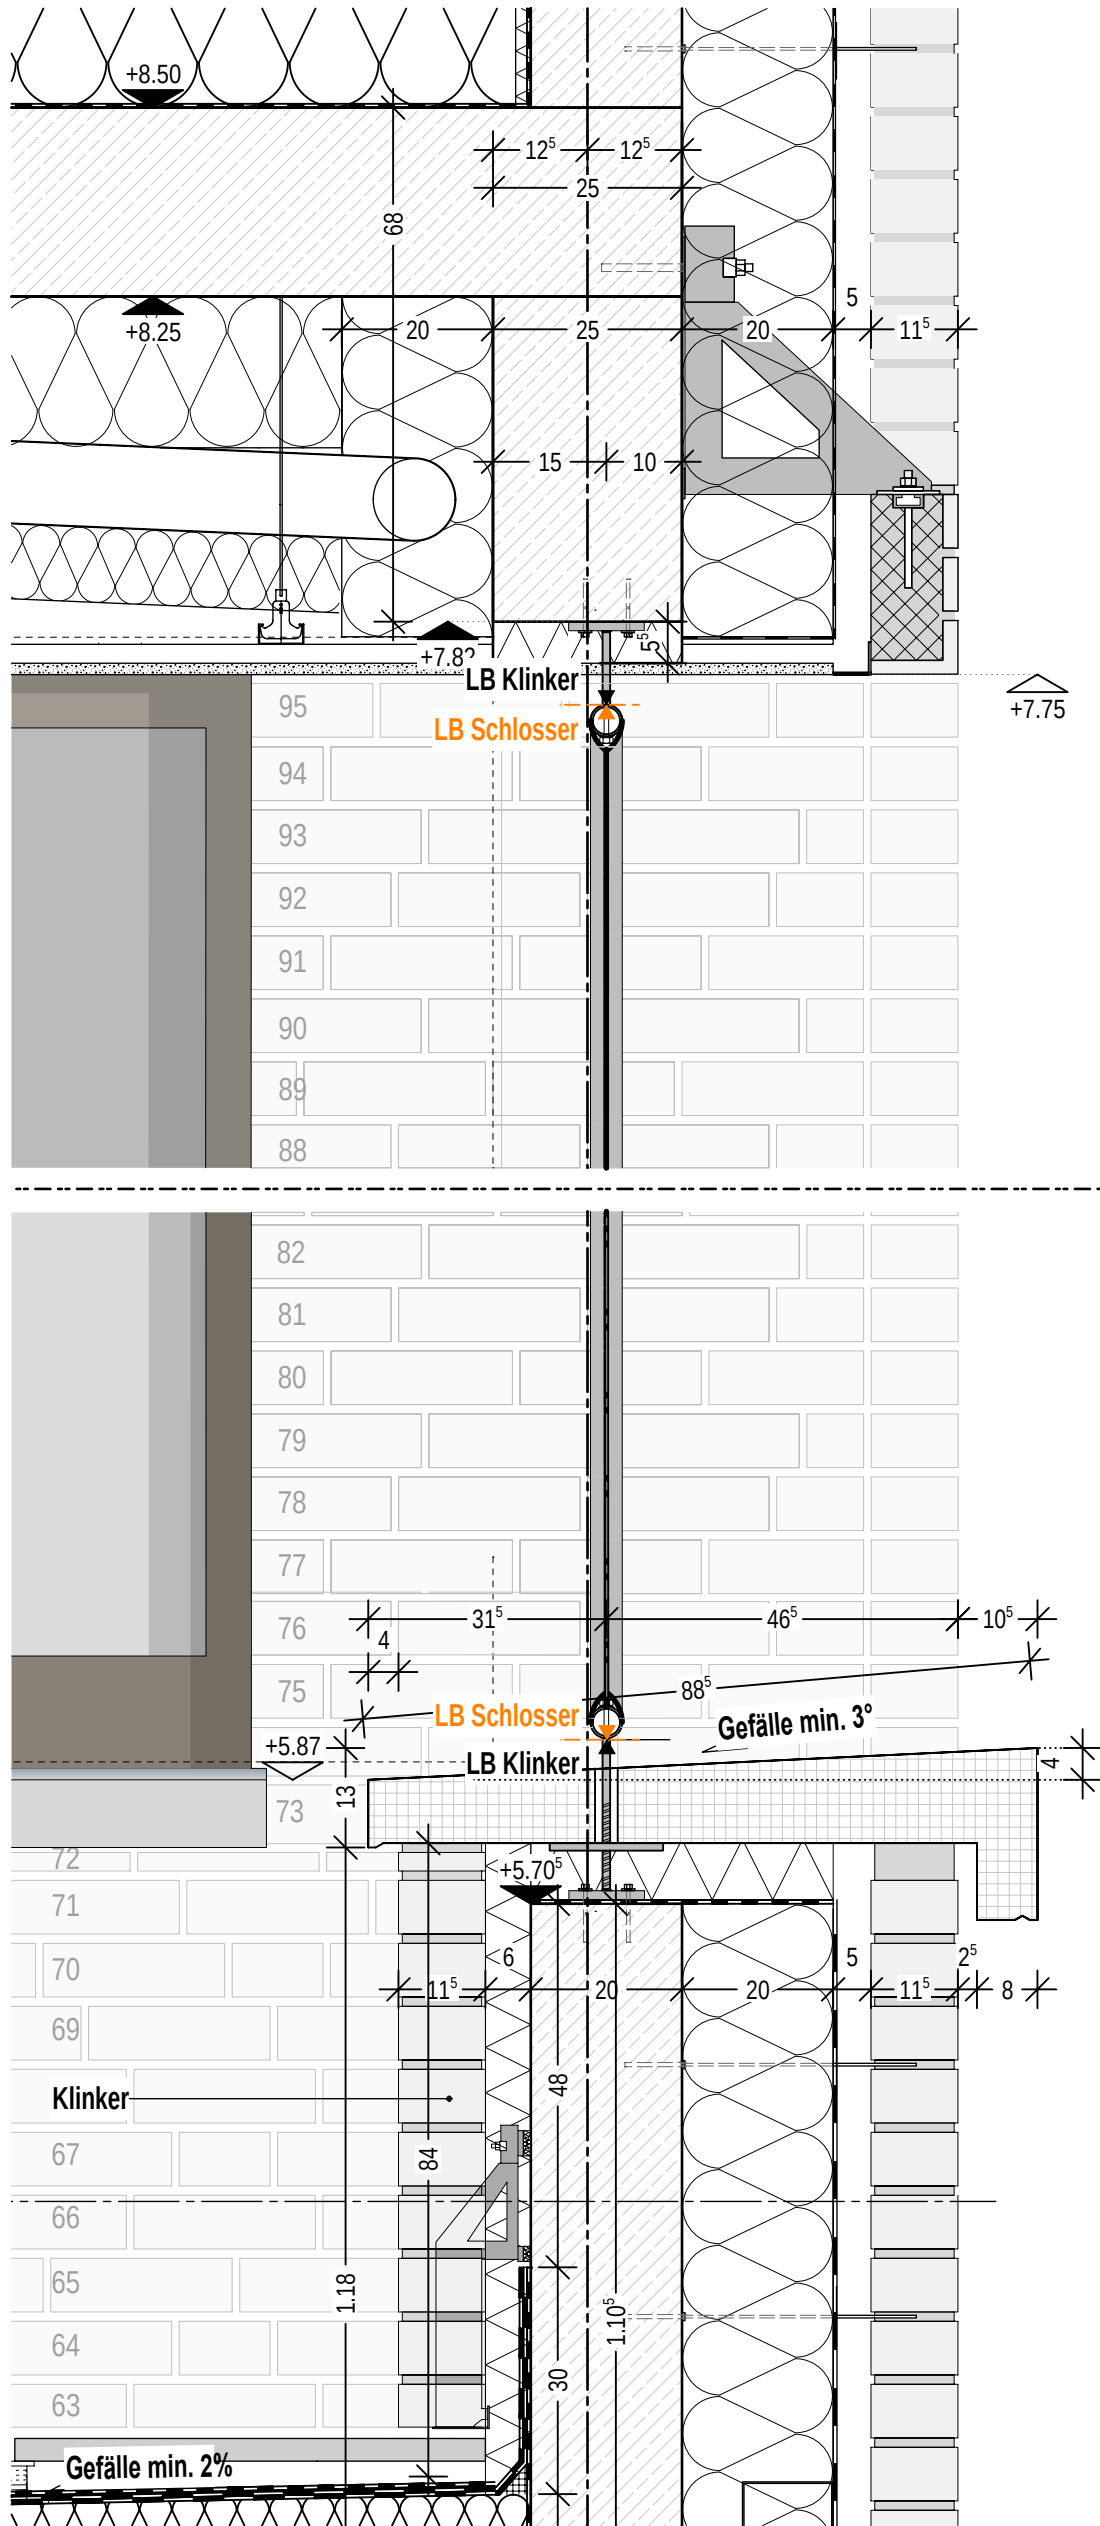

Indizes				Änderungen aktueller Index
Index	Datum	gez.	Änderung	
VB	22.09.2026	fp	Export Ausschreibung Fassade	
VA	15.09.2025	sfms		
V	24.03.2025	at		
0	27.03.2026	ej		

Projekt
Neubau Aufnahme und Krisenintervention, Forensische Klinik ZfP
Zentrum für Psychiatrie (ZfP) Süd, Weißenau

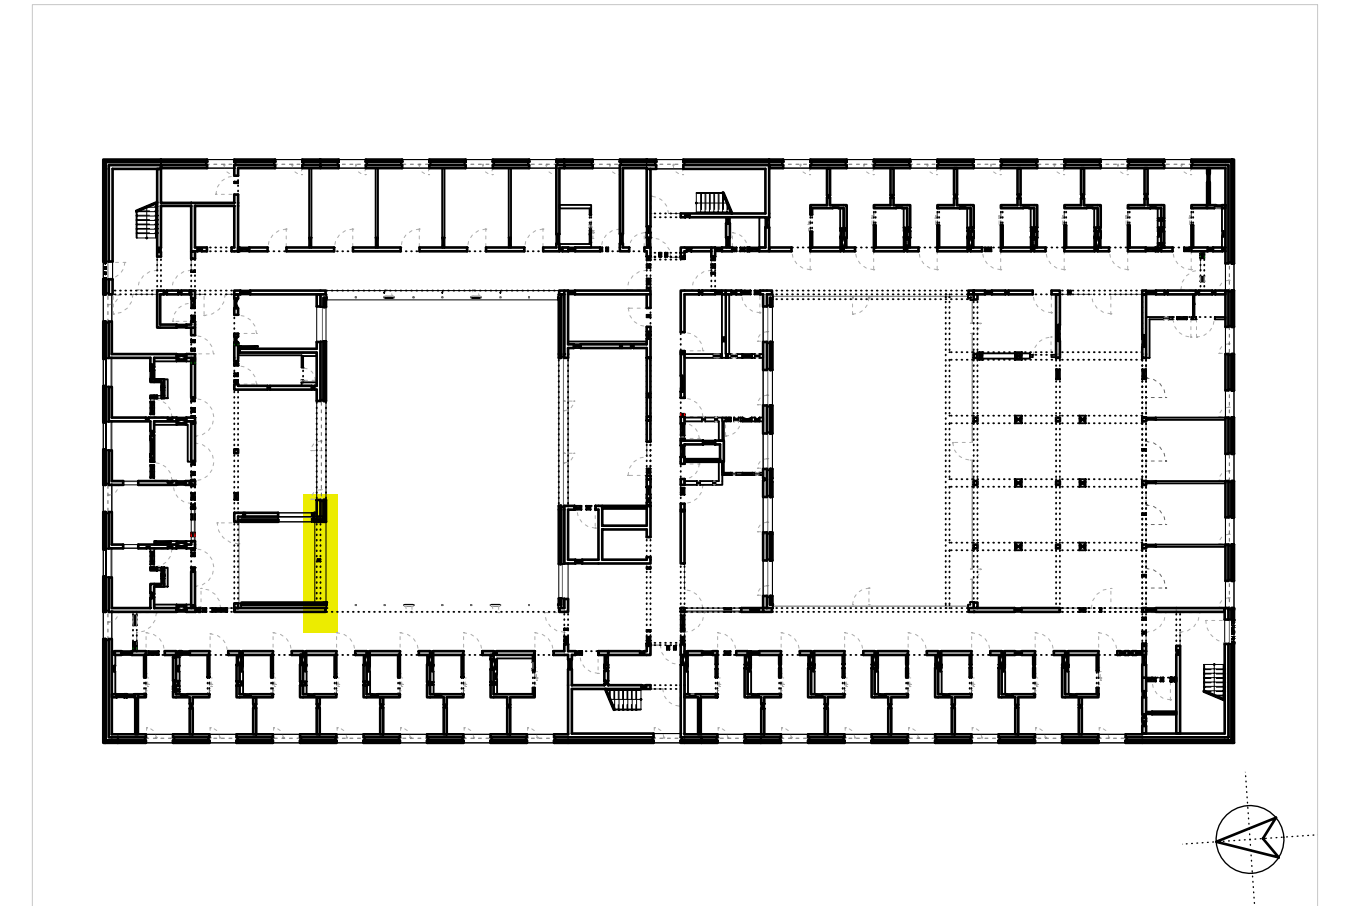

Planungsphase								Plan-ID (Gewerk)	Kurzname
Ausführungsplanung								A (ARCH)	D_FA_6194_VB
Planinhalt								Baumaßnahmen Nr.	
Freibereich Intensiv								2023-529	
Kürzel	Phase	Bauteil	Planart	Ebene	Planteil	Plan Nr.	Index	Plan-ID	
ZFPW	5	-	D_FA	G01	-	6194	VB	A_ZFPW_5_-D_FA_G01_-6194_VB	
Gefertigt		Geprüft		Maßstab		Format H/B		Erstellung	Stand
at		ts		1:20/1:10		360 / 720		17.12.2024	22.09.2026

Architekt

hjparchitekten PGmbH

Beethovenstraße 5c
97080 Würzburg
info@hjp-architekten.com

+49 931 465538 0
+49 931 465538 29
www.hjp-architekten.com

Bauherr

Zentrum für Psychiatrie Süd

Weingartshofer Str. 2
88214 Ravensburg
Emailadresse


+49 751 7601 0
+49 751 7601 2413
www.zfp-web.de

hjparchitekten


Partnerschaftsgesellschaft mbB

zfp


Südwesttemberg

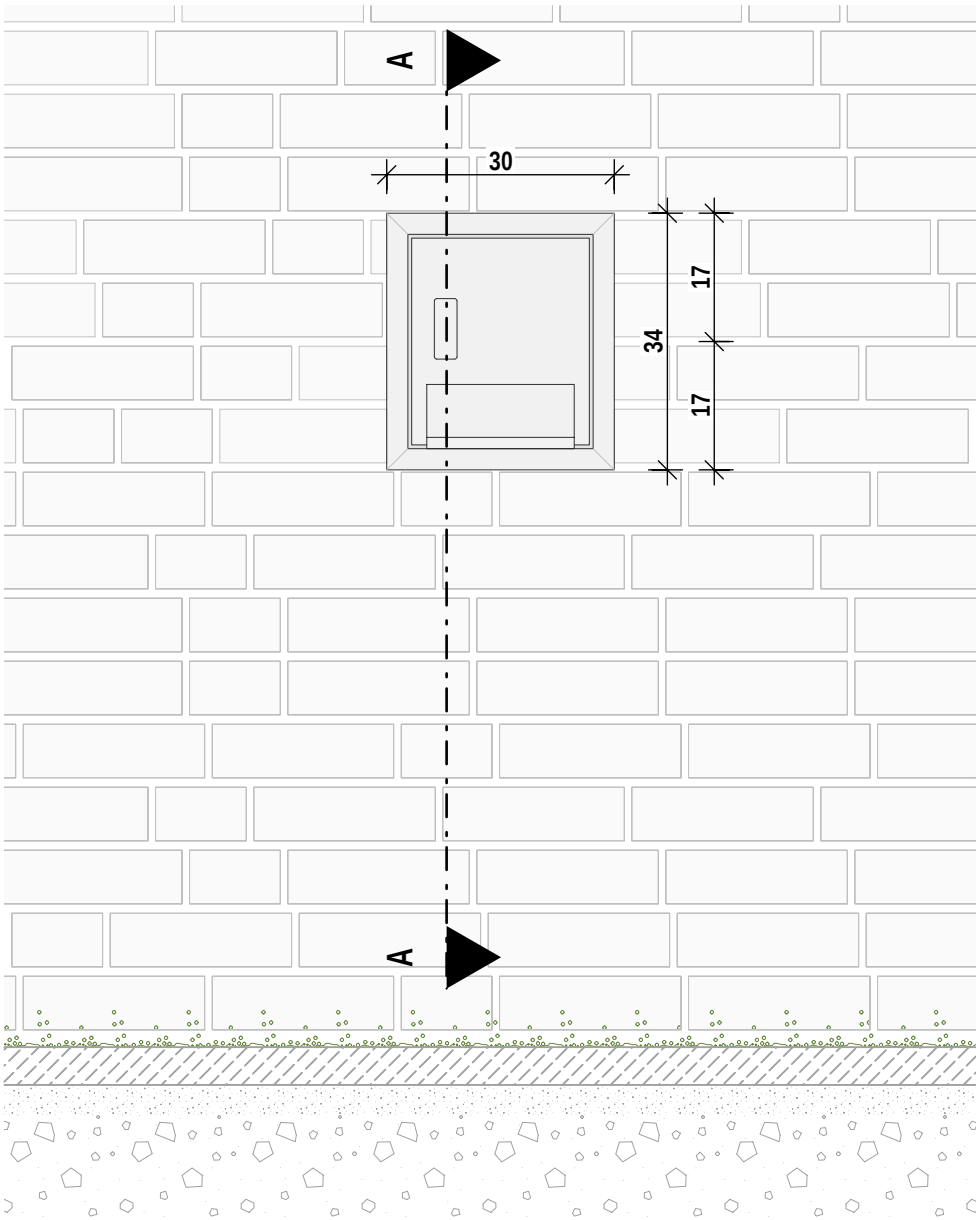


Ansicht Außenzapfstelle

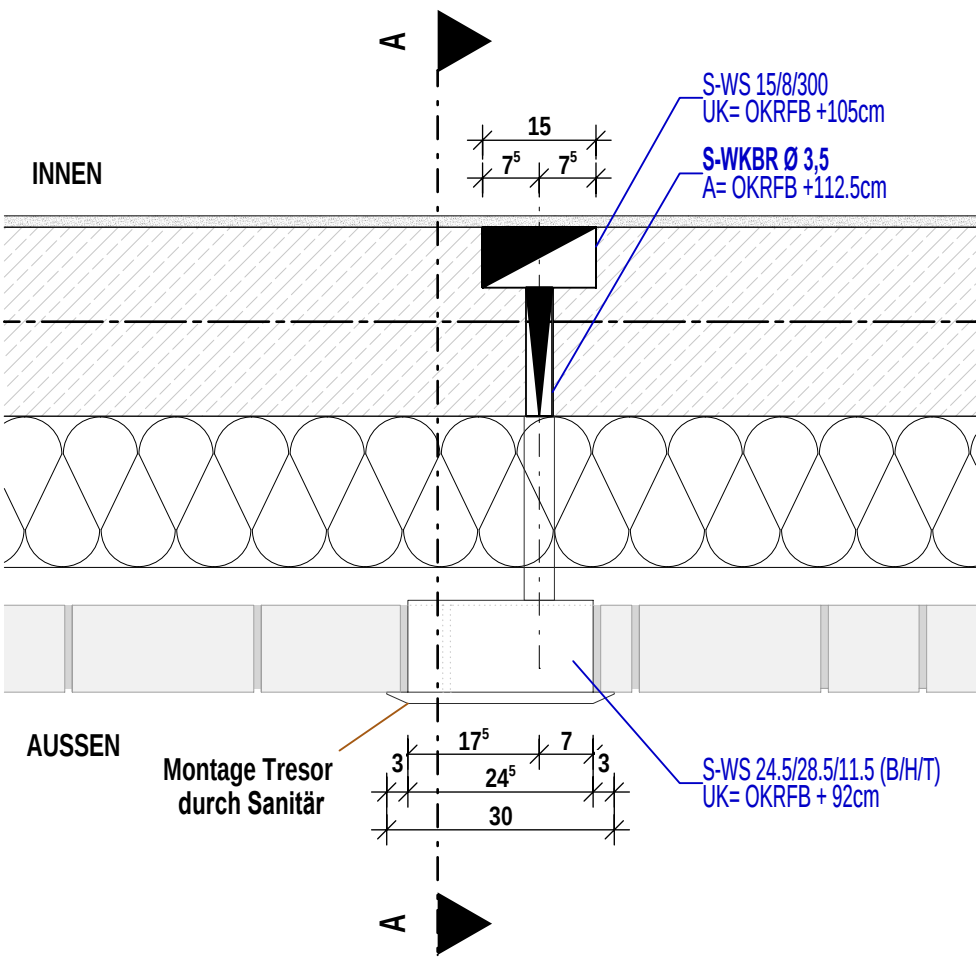

Grundriss Außenzapfstelle

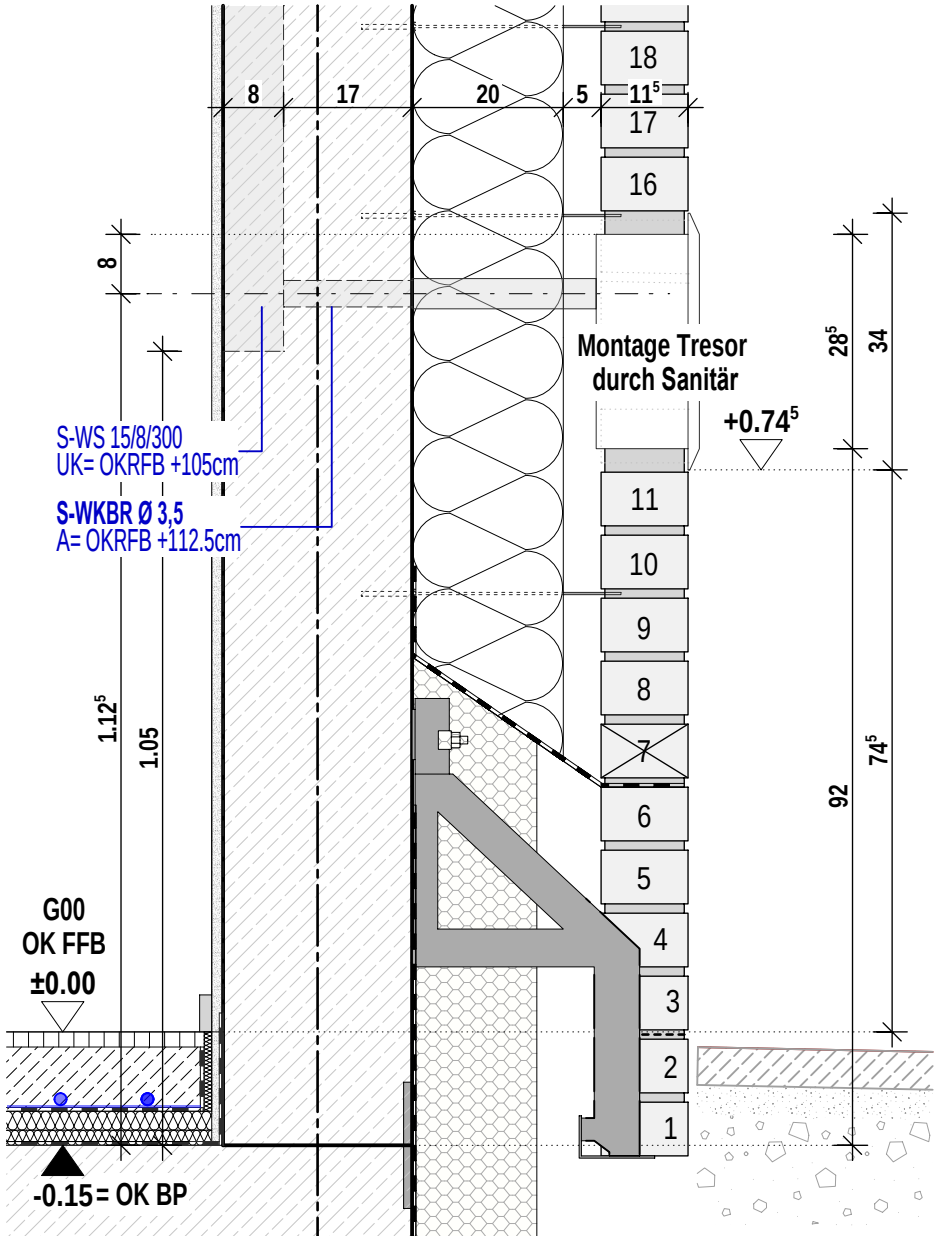

Schnitt A Außenzapfstelle G00

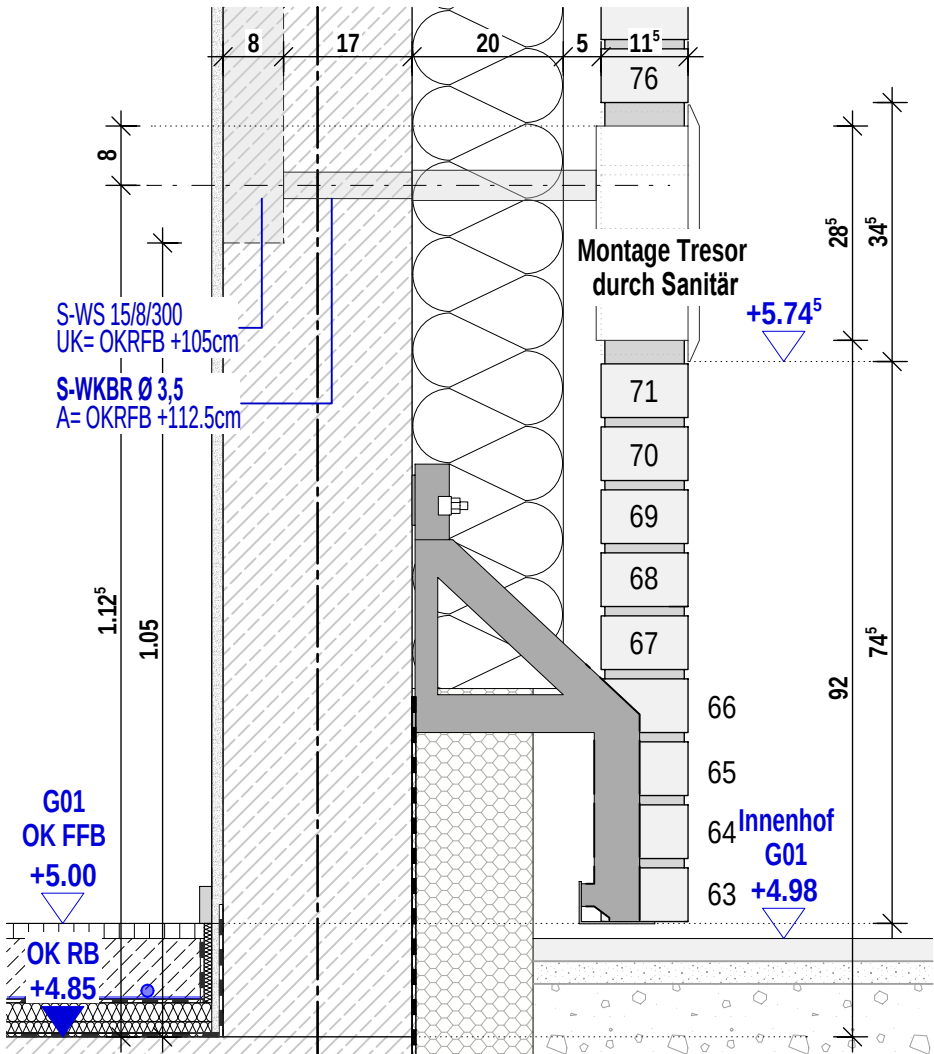

Schnitt A Außenzapfstelle G01

Planinhalt

Außenwand-Tresor G00 + G01

Architekt
hjarchitekten PGmbH
Beethovenstraße 5c
97080 Würzburg
+49 931 465538 0

Bauherr
Zentrum für Psychiatrie Süd
Weingartshofer Str. 2
88214 Ravensburg
+49 751 7601 0

Index	Datum	gez.	Format H/B	Maßstab	P-ID (Gewerk)	Stand
			420 / 297	1:20	A (ARCH)	22.09.2026
			Plan-ID			Kurzname
VB	22.09.2026	fp	A_ZFPW_5_-_D.FA_G00 G01_-_6199_VB			D.FA_6199_VB

Vorabzug