






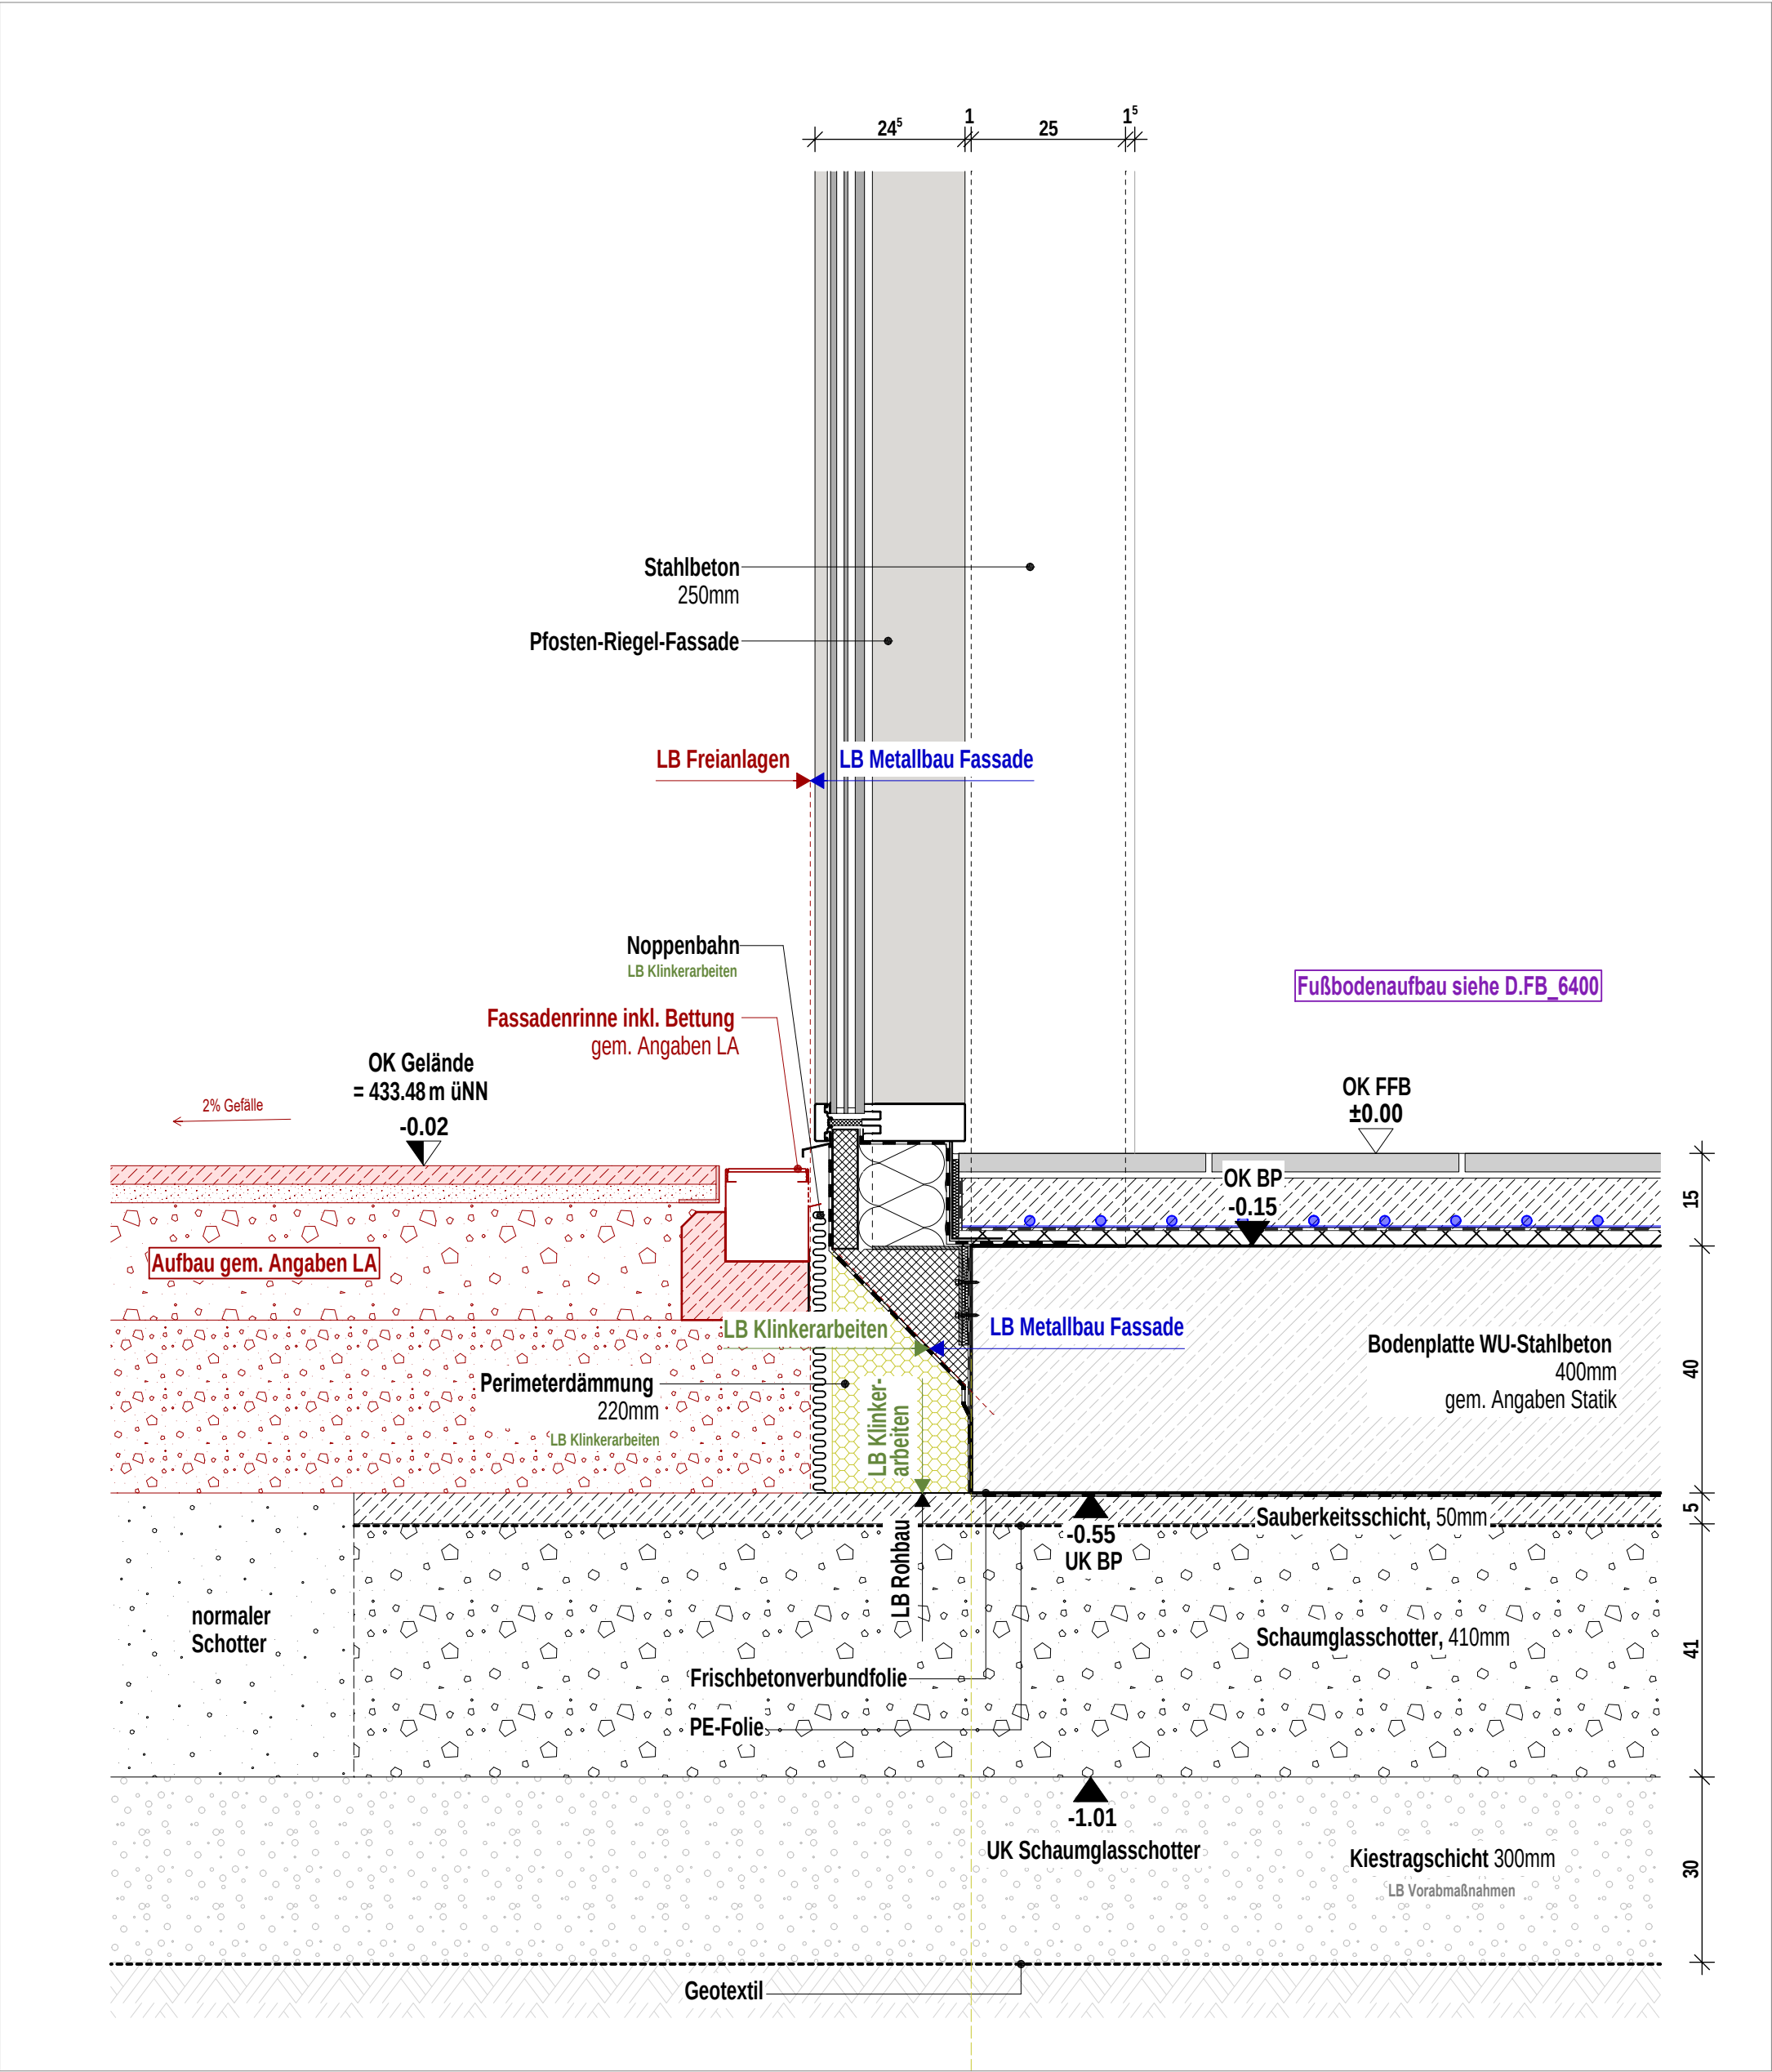

Planinhalt					Vorabzug				
Sockel Fassadenrinne									
Architekt hjarchitekten PGmbH Beethovenstraße 5c 97080 Würzburg +49 931 465538 0	Bauherr Zentrum für Psychiatrie Süd Weingartshofer Str. 2 88214 Ravensburg +49 751 7601 0	Index	Datum	gez.	Format H/B 420 / 297	Maßstab 1:10	P-ID (Gewerk) A (ARCH)	Stand 22.09.2026	
					Plan-ID A_ZFPW_5_-D.FA_G00_-6102_VB	Kurzname D.FA_6102_VB			
		VB	22.09.2026	fp					

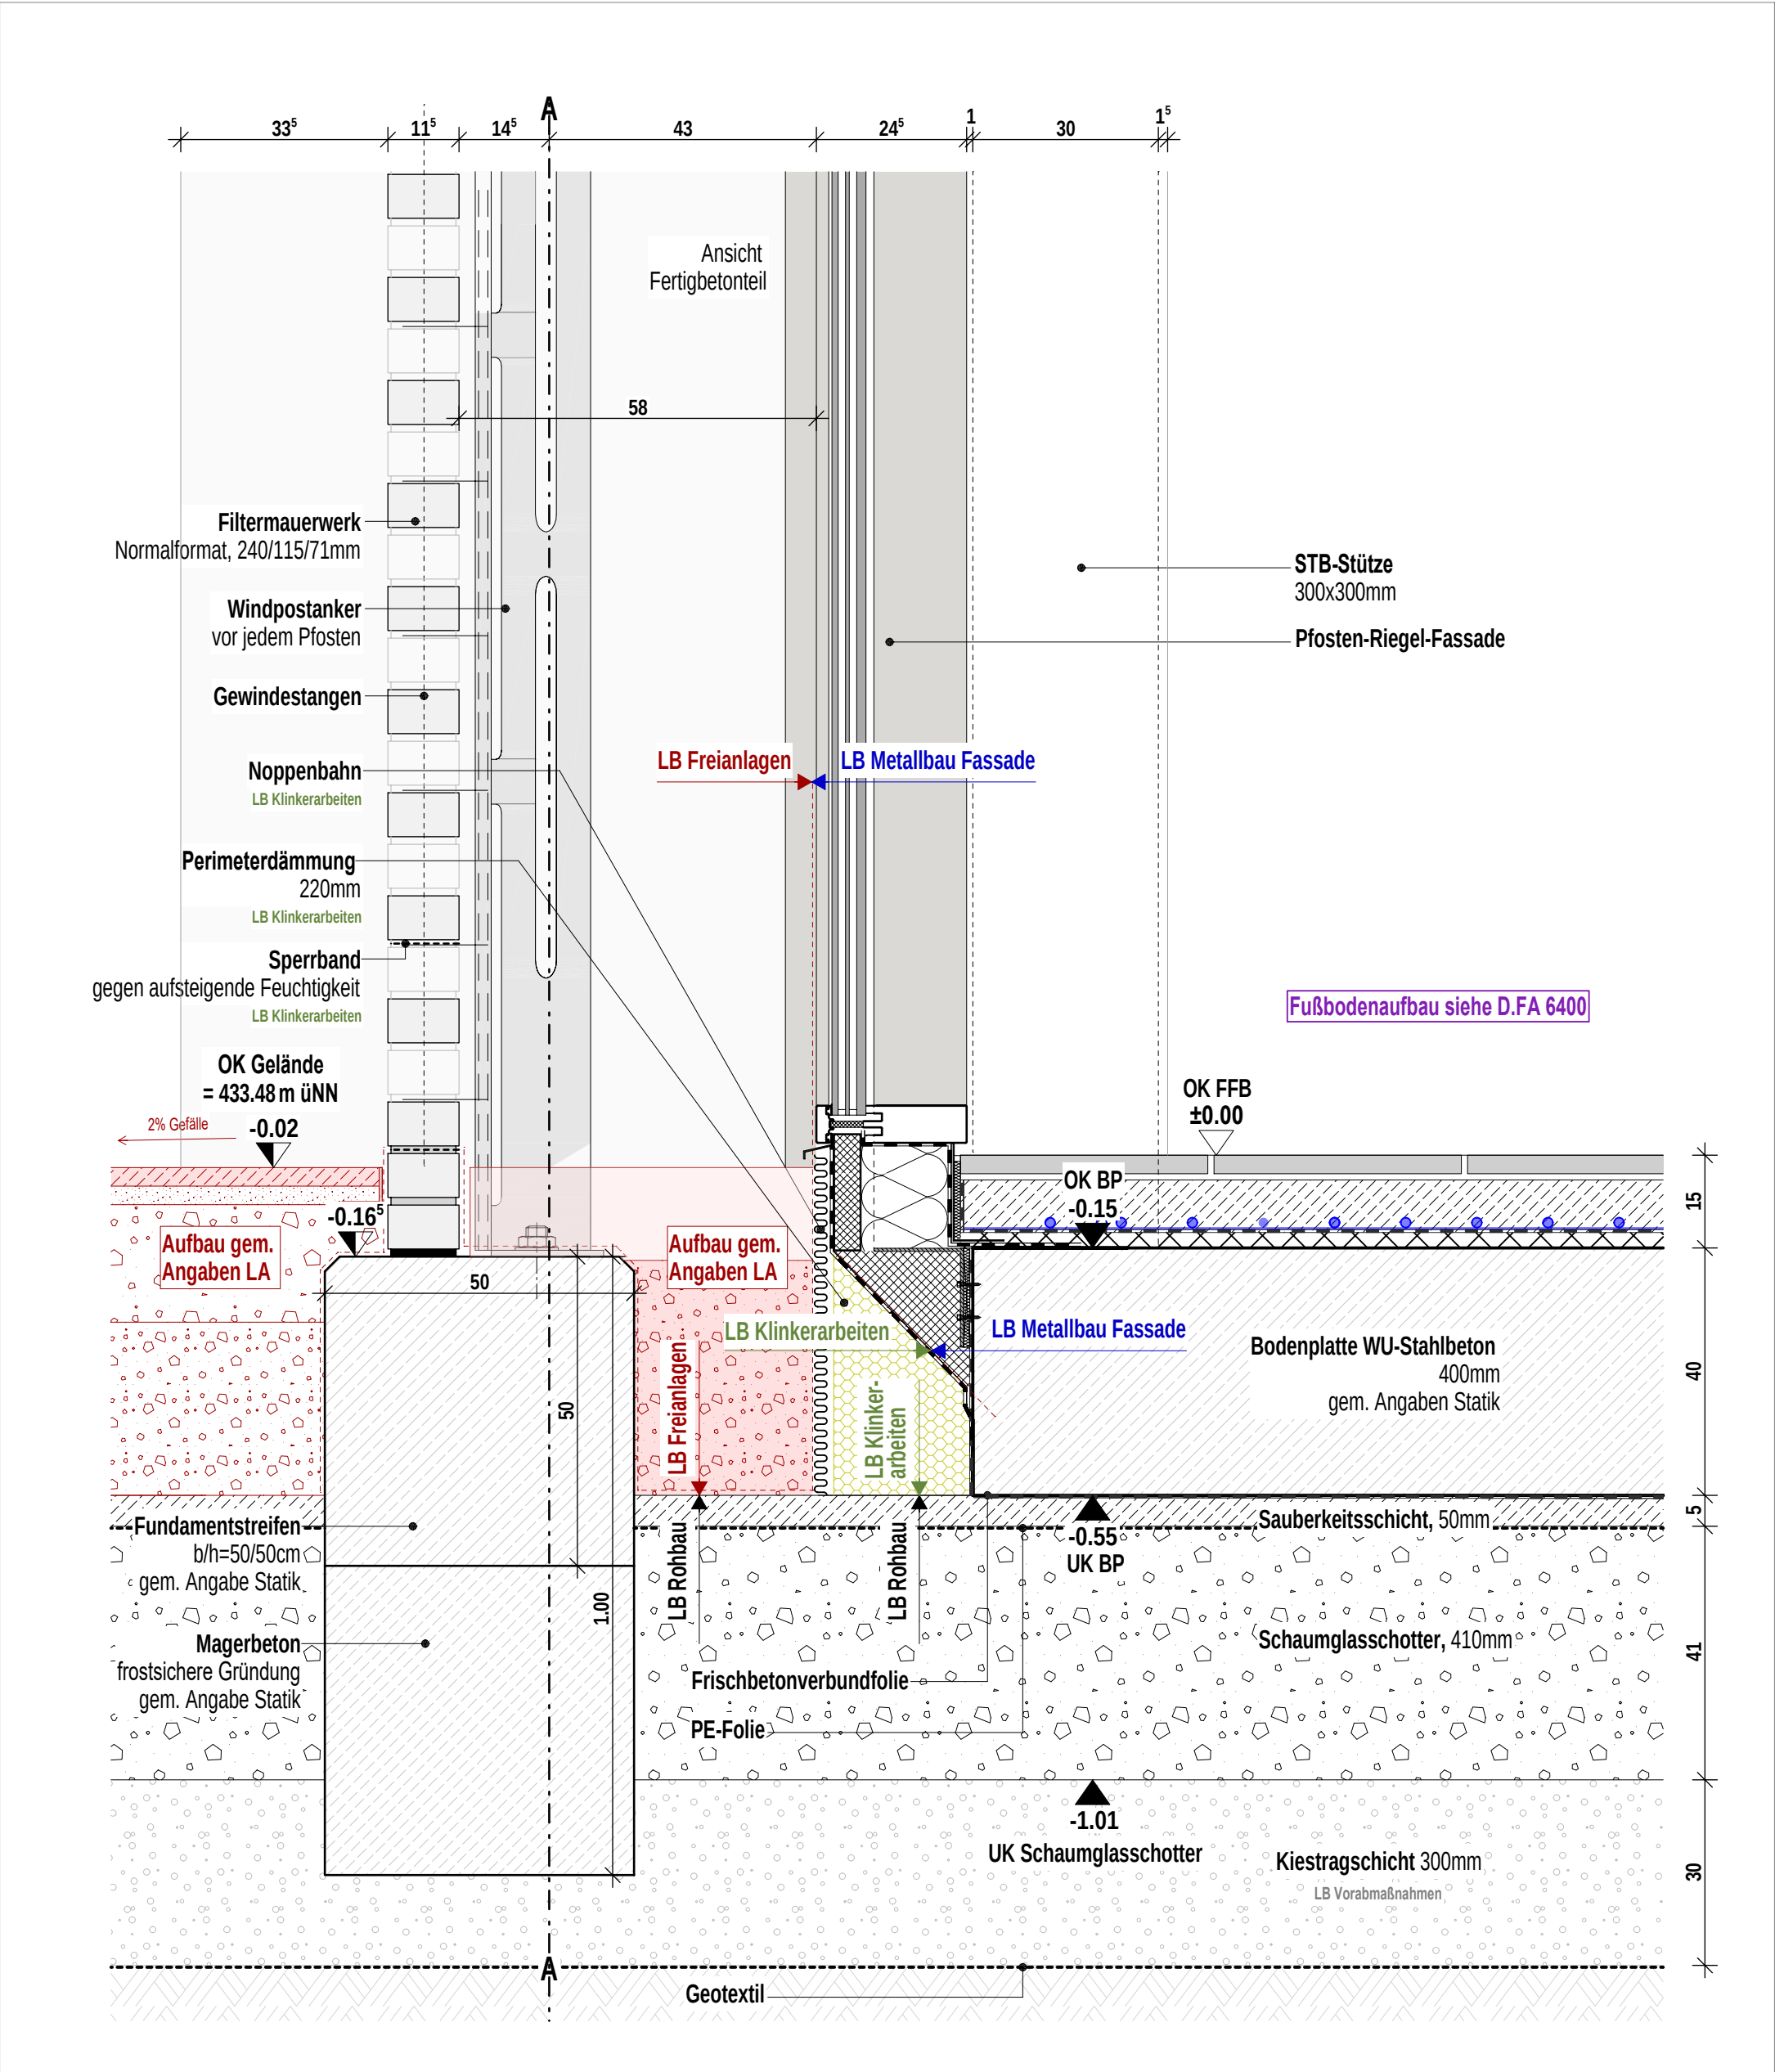

Planinhalt		Vorabzug						
Sockel Filtermauerwerk								
Architekt hjarchitekten PGmbH Beethovenstraße 5c 97080 Würzburg +49 931 465538 0	Bauherr Zentrum für Psychiatrie Süd Weingartshofer Str. 2 88214 Ravensburg +49 751 7601 0	Index	Datum	gez.	Format H/B	Maßstab	P-ID (Gewerk)	Stand
					420 / 297	1:10	A (ARCH)	22.09.2026
					Plan-ID		Kurzname	
		VB	22.09.2026	fp	A_ZFPW_5_-_D.FA_G00_-_6103_VB		D.FA_6103_VB	

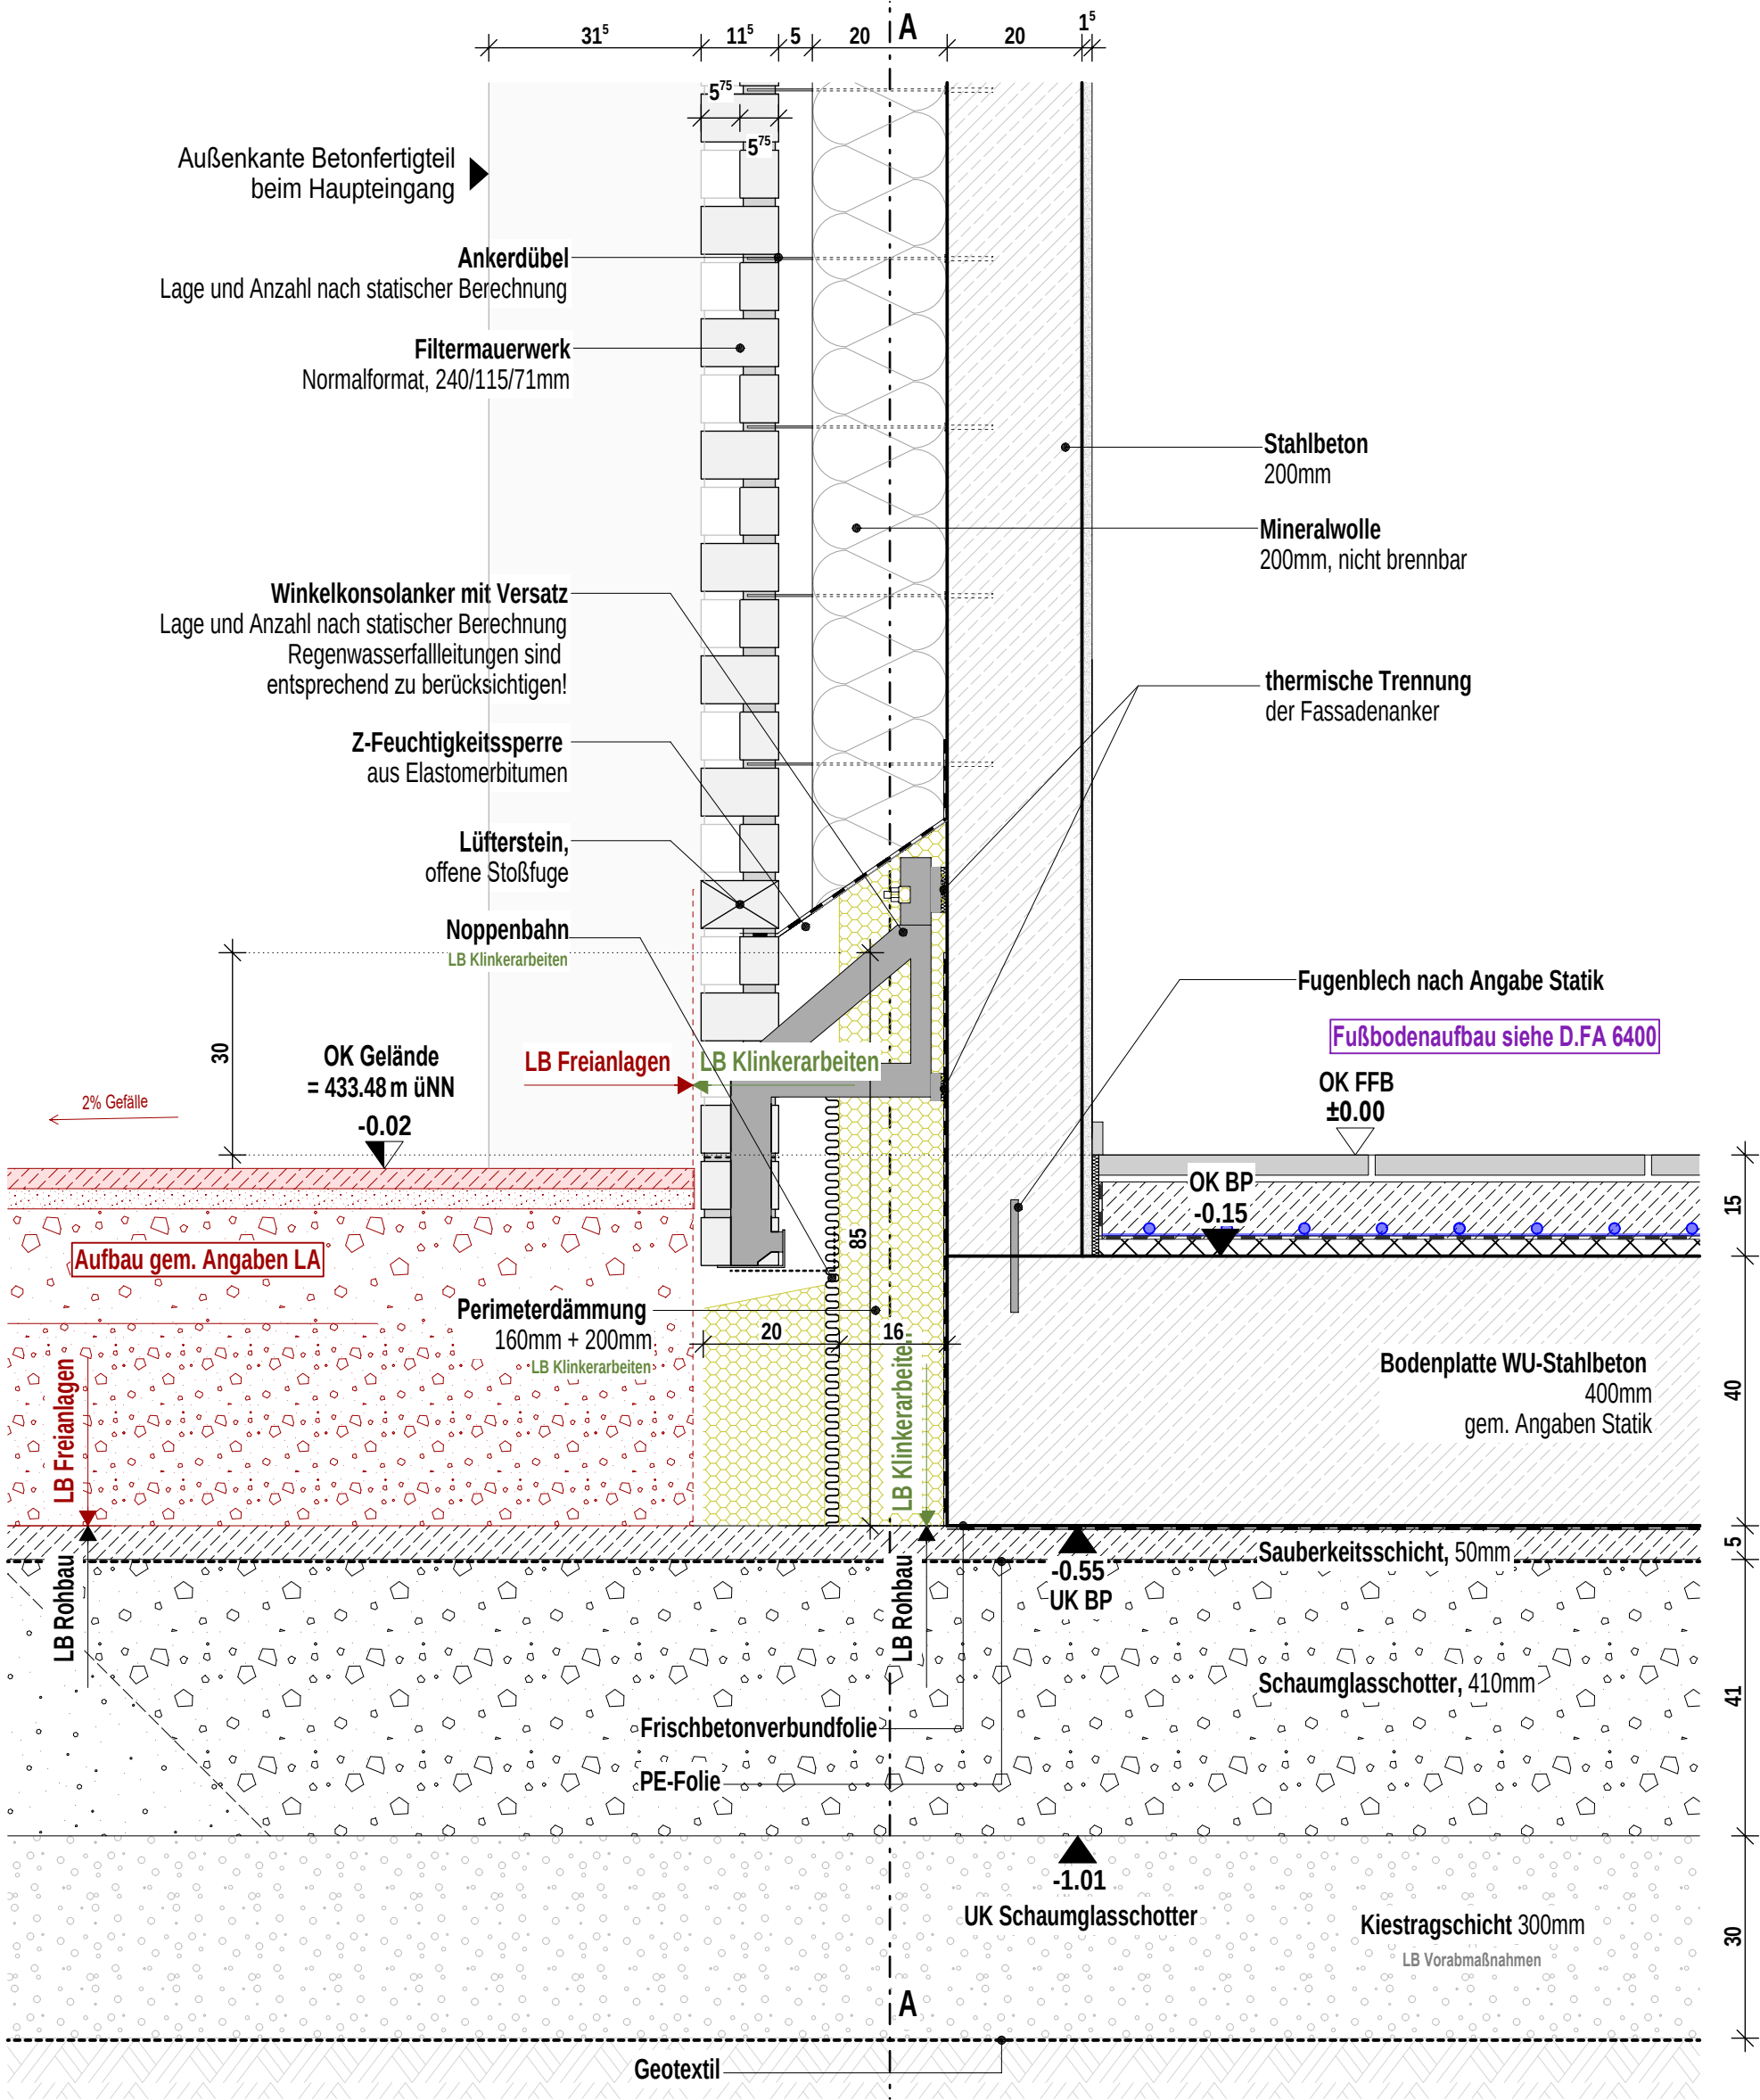

Planinhalt

Sockel Filtermauerwerk geschlossen

Architekt
hjarchitekten PGmbH
Beethovenstraße 5c
97080 Würzburg
+49 931 465538 0

Bauherr
Zentrum für Psychiatrie Süd
Weingartshofer Str. 2
88214 Ravensburg
+49 751 7601 0

Index	Datum	gez.
VB	22.09.2026	fp

Format H/B	Maßstab	P-ID (Gewerk)	Stand
420 / 297	1:10	A (ARCH)	22.09.2026
Plan-ID A_ZFPW_5_-_D.FA_G00_-_6104_VB			Kurzname D.FA_6104_VB

Vorabzug