




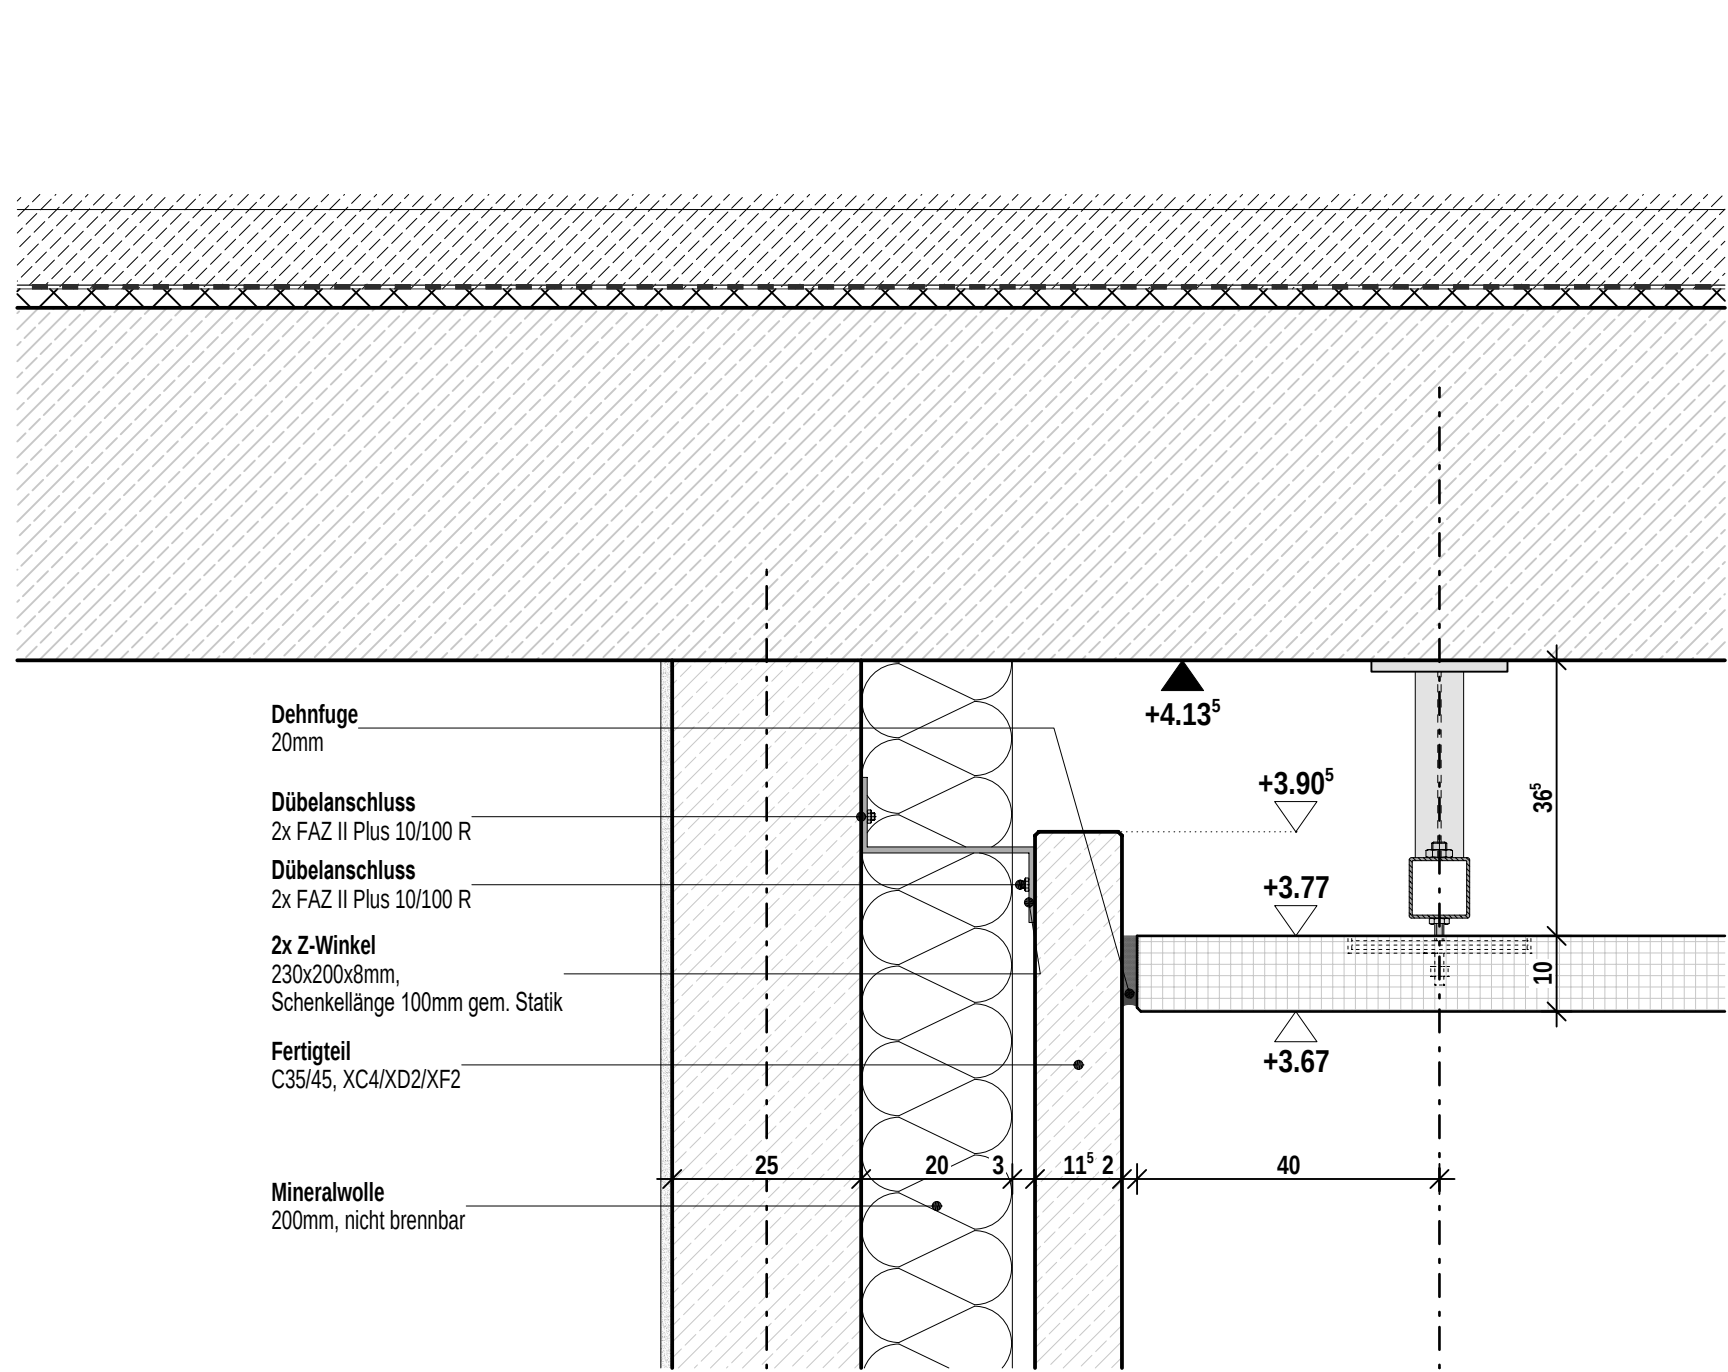


Schnitt oberer Anschluss Fertigteilwand, 1:10

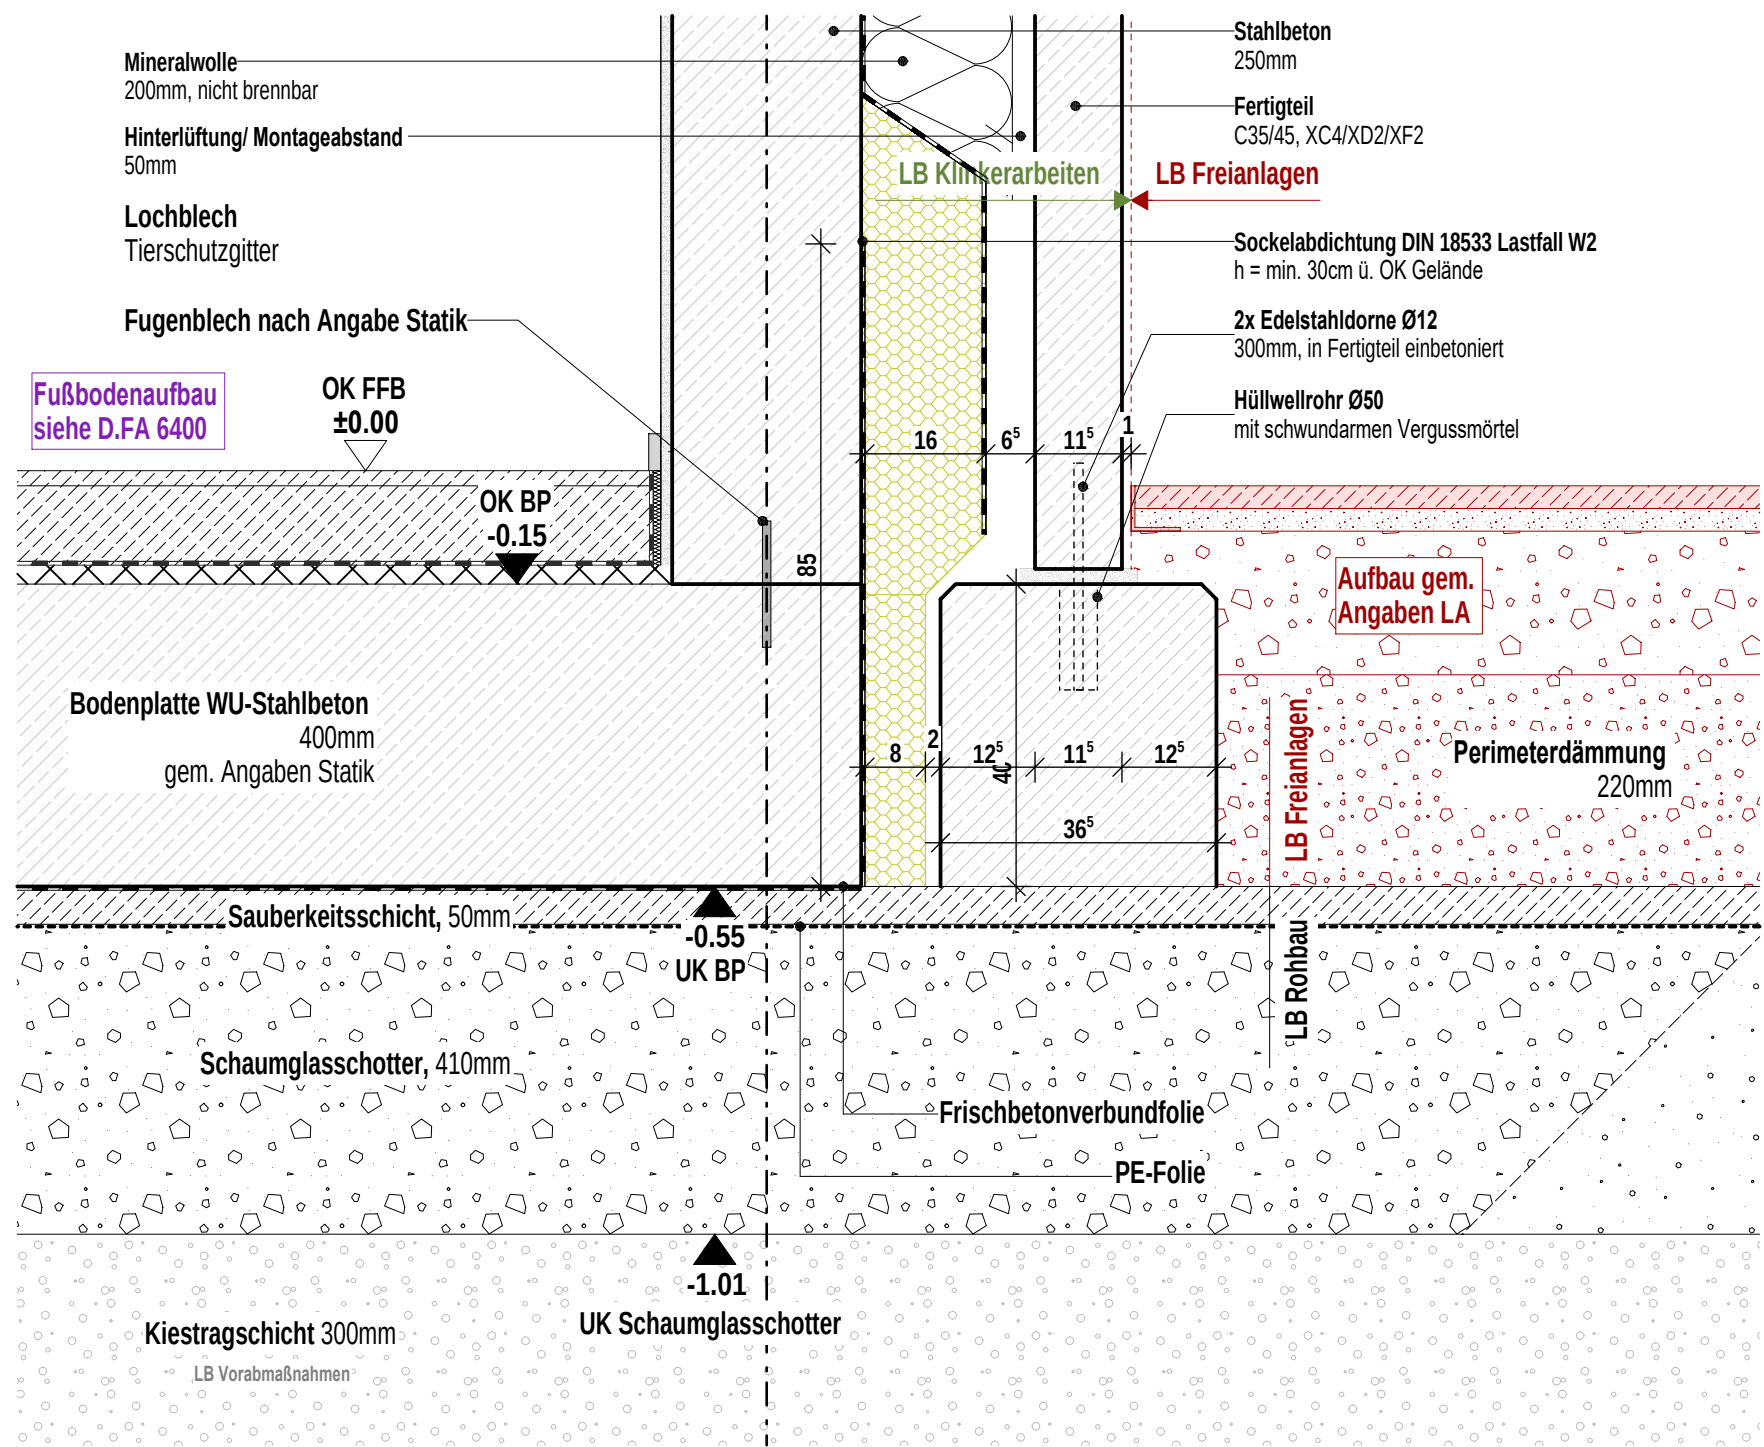


Schnitt Fundament Fertigteilwand, 1:10

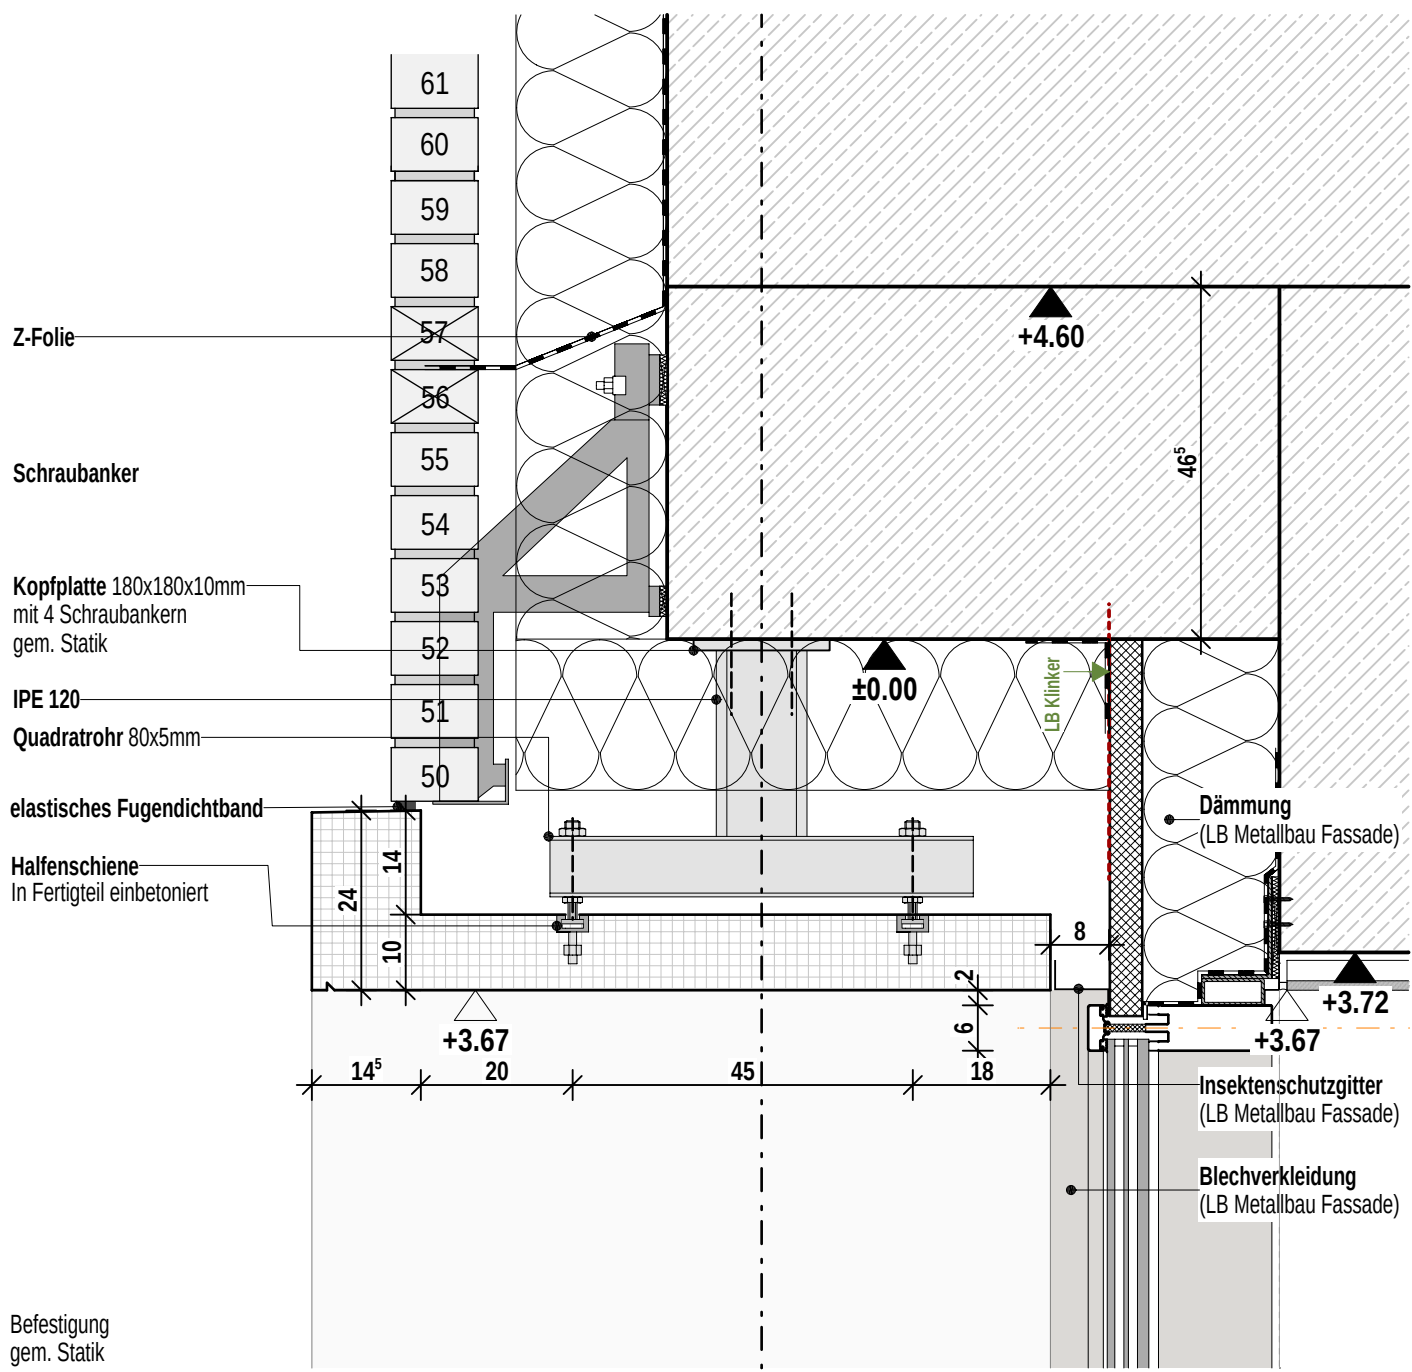


Schnitt A PRF Festverglasung, 1:10

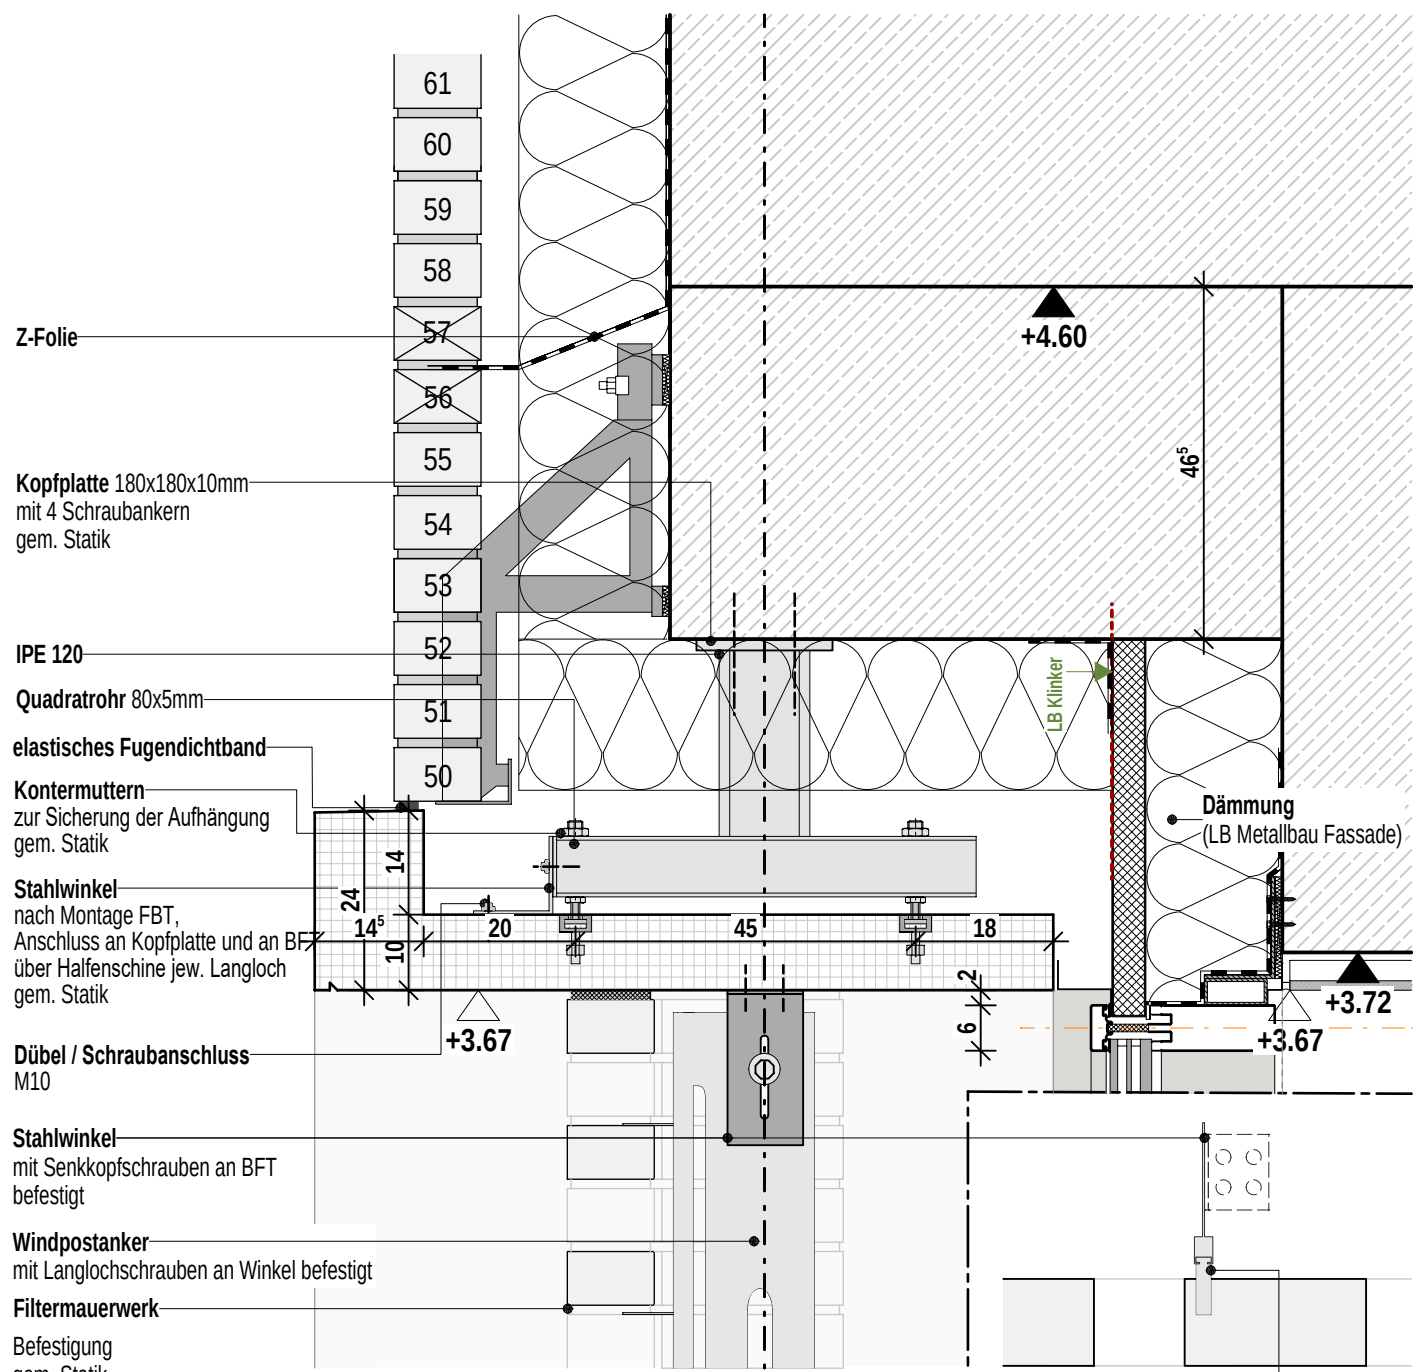


Schnitt B PRF mit Filtermauerwerk, 1:10

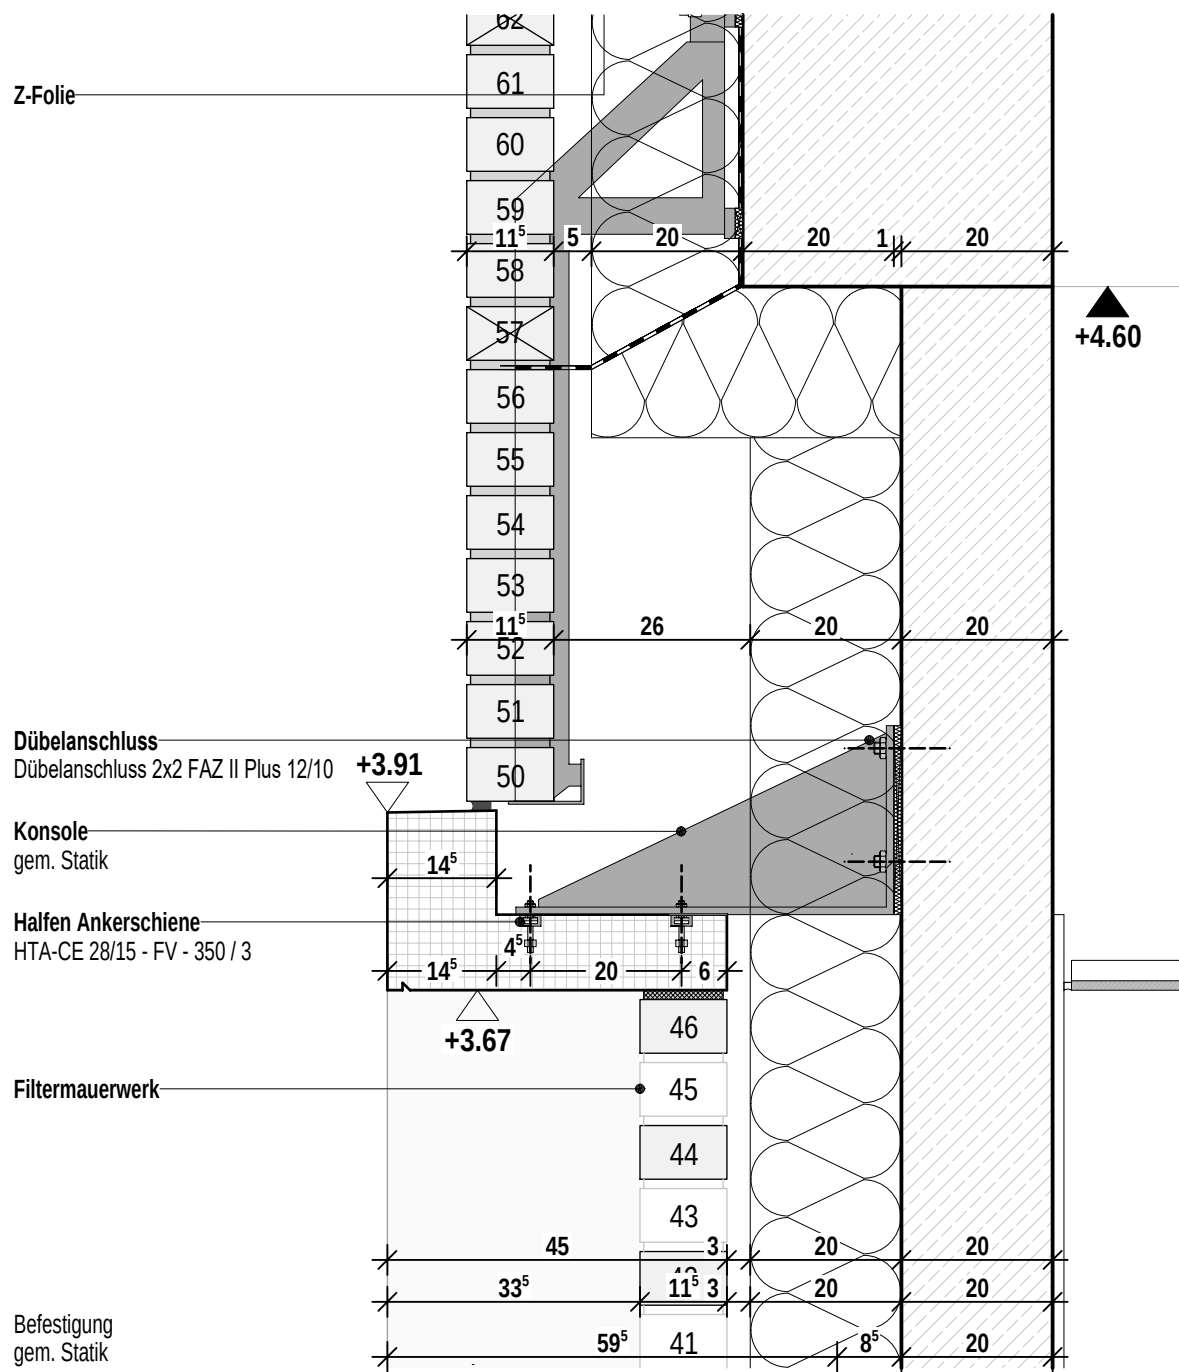


Schnitt C Wand Massiv, 1:10

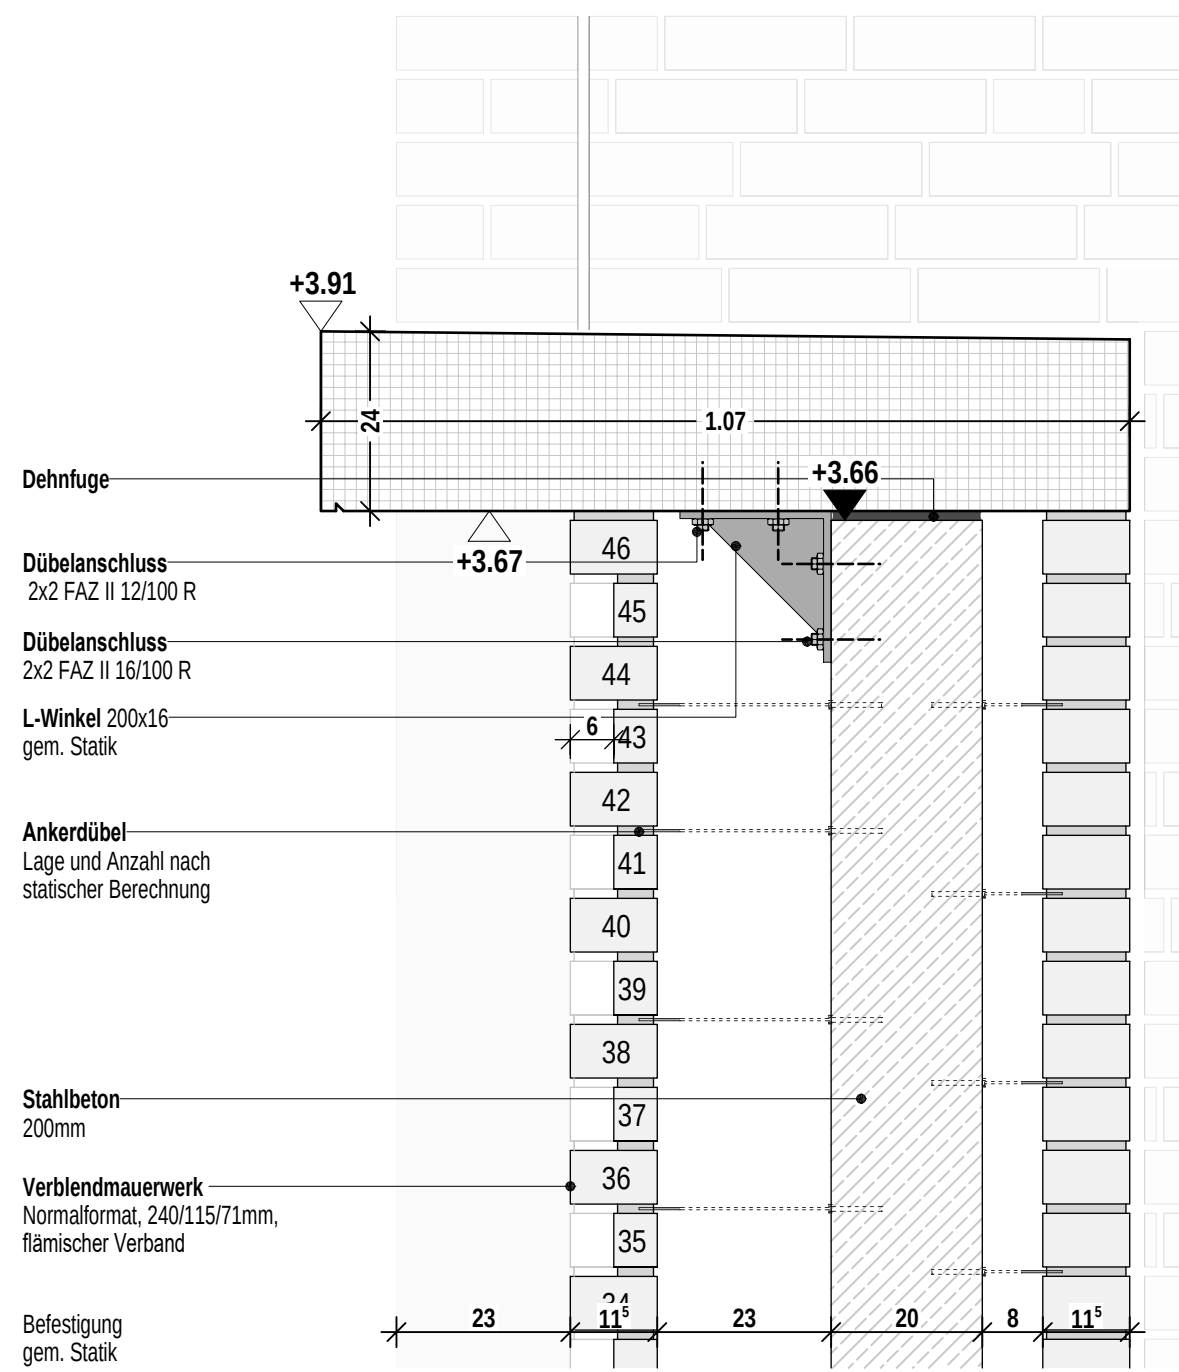

Schnitt D Verlängerung Ziegelwand, 1:10

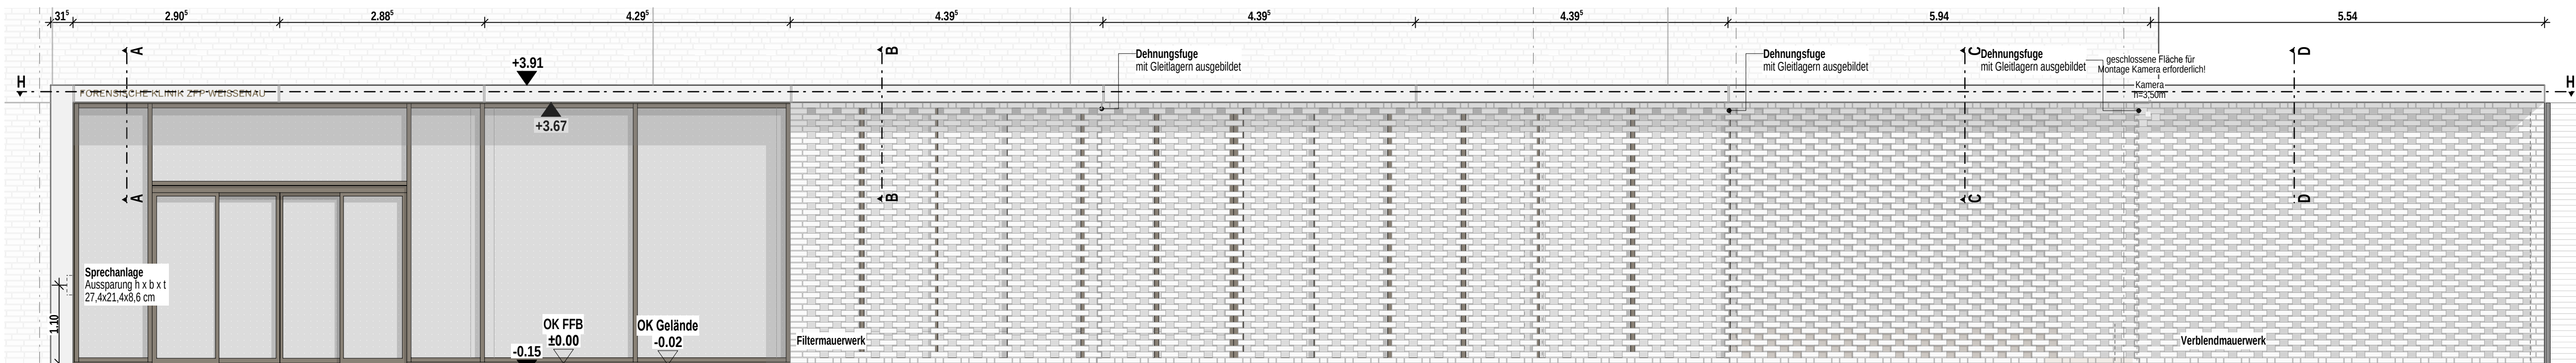


Ansicht Vordach Haupteingang

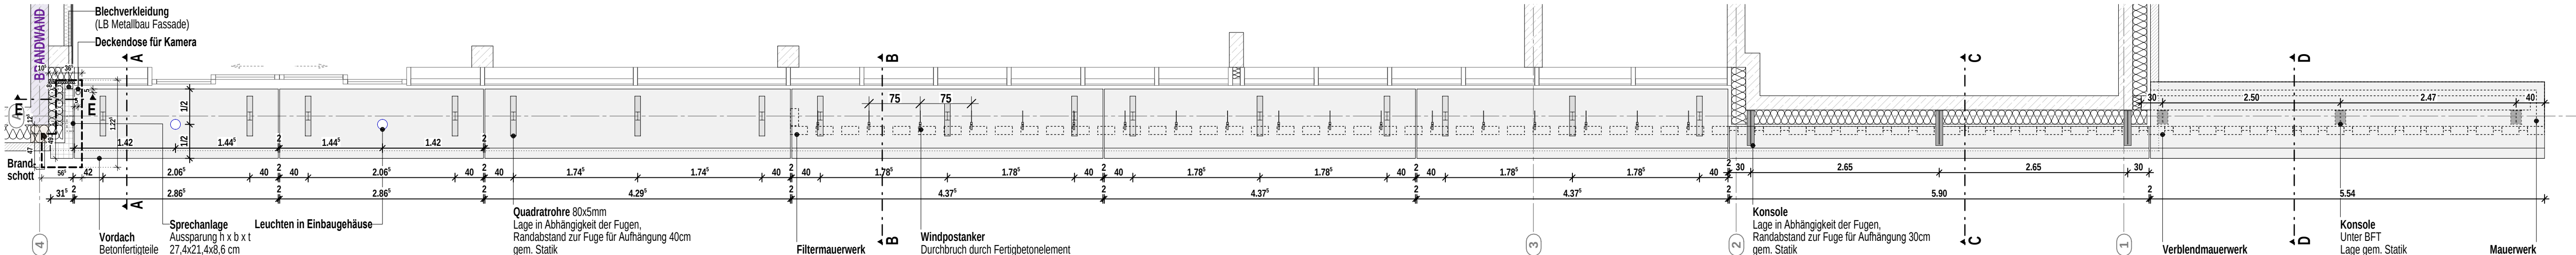

Horizontalschnitt H Vordach Haupteingang

Indizes					Änderungen aktueller Index
Index	Datum	gez.	Änderung		
VB	22.09.2026	fp	Export Ausschreibung Fassade		
VA	15.06.2026	fp	Anpassung Aufhängung FBT + Windposts gem. Statik		
VO	08.06.2026	fp	Planerstellung		

Projekt
Neubau Aufnahme und Krisenintervention, Forensische Klinik ZfP
Zentrum für Psychiatrie (ZfP) Süd, Weißenau

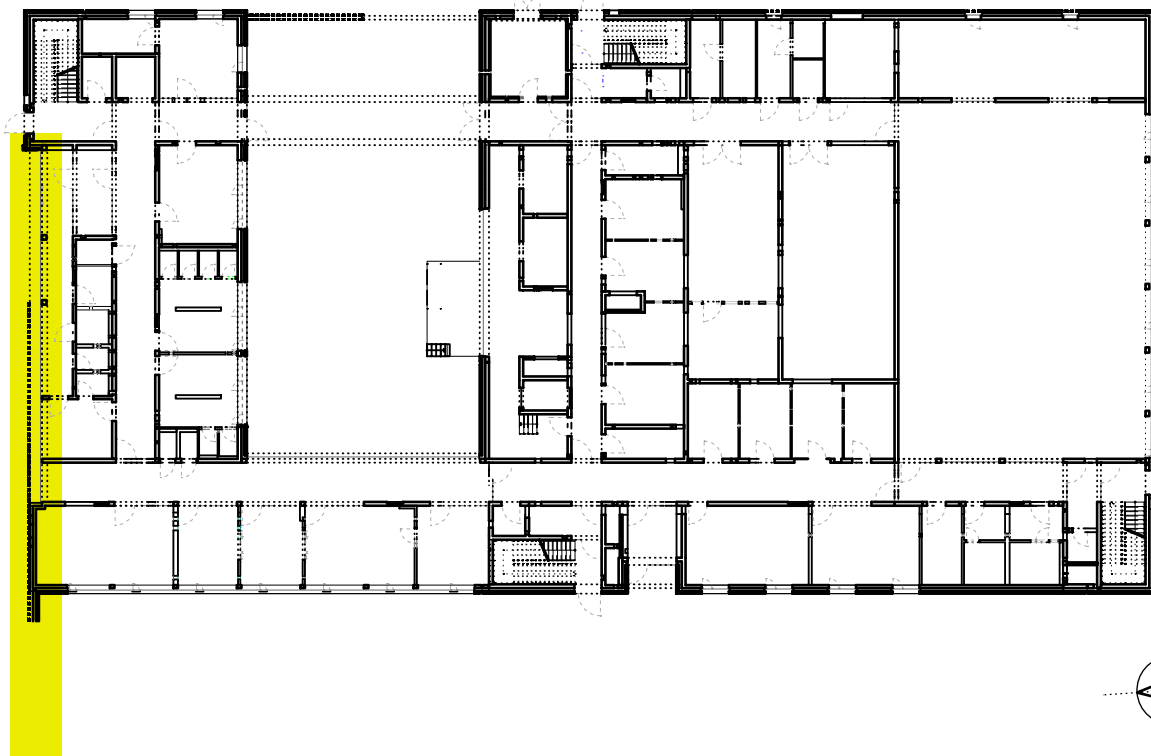

Planungsphase							Plan-ID (Gewerk)	Kurzname
Ausführungsplanung							Vorabzug	A (ARCH)
Planinhalt							Baumaßnahmen Nr.	
Vordach Eingangsbereich							2023-529	
Kürzel	Phase	Bauteil	Planart	Ebene	Plantteil	Plan Nr.	Index	Plan-ID
ZFPW	5	-	D.FA	-	-	6184	VB	A_ZFPW_5 - D.FA - 6184_VB
Gefertigt	Geprüft	Maßstab		Format H/B		Erstellung		Stand
fp		1:50		420 / 1189		12.05.2026		22.09.2026

Architekt
hiparchitekten PGmbH
Beethovenstraße 5c
97080 Würzburg
info@hip-architekten.com

+49 931 465538 0
+49 931 465538 29
www.hip-architekten.com

Bauherr
Zentrum für Psychiatrie Süd
Weingartshofer Str. 2
88214 Ravensburg
Emailadresse

+49 751 7601 0
+49 751 7601 2413
www.zfp-web.de

hiparchitekten
Partnerschaftsgesellschaft mbB

zfp
Südwestfalen

