



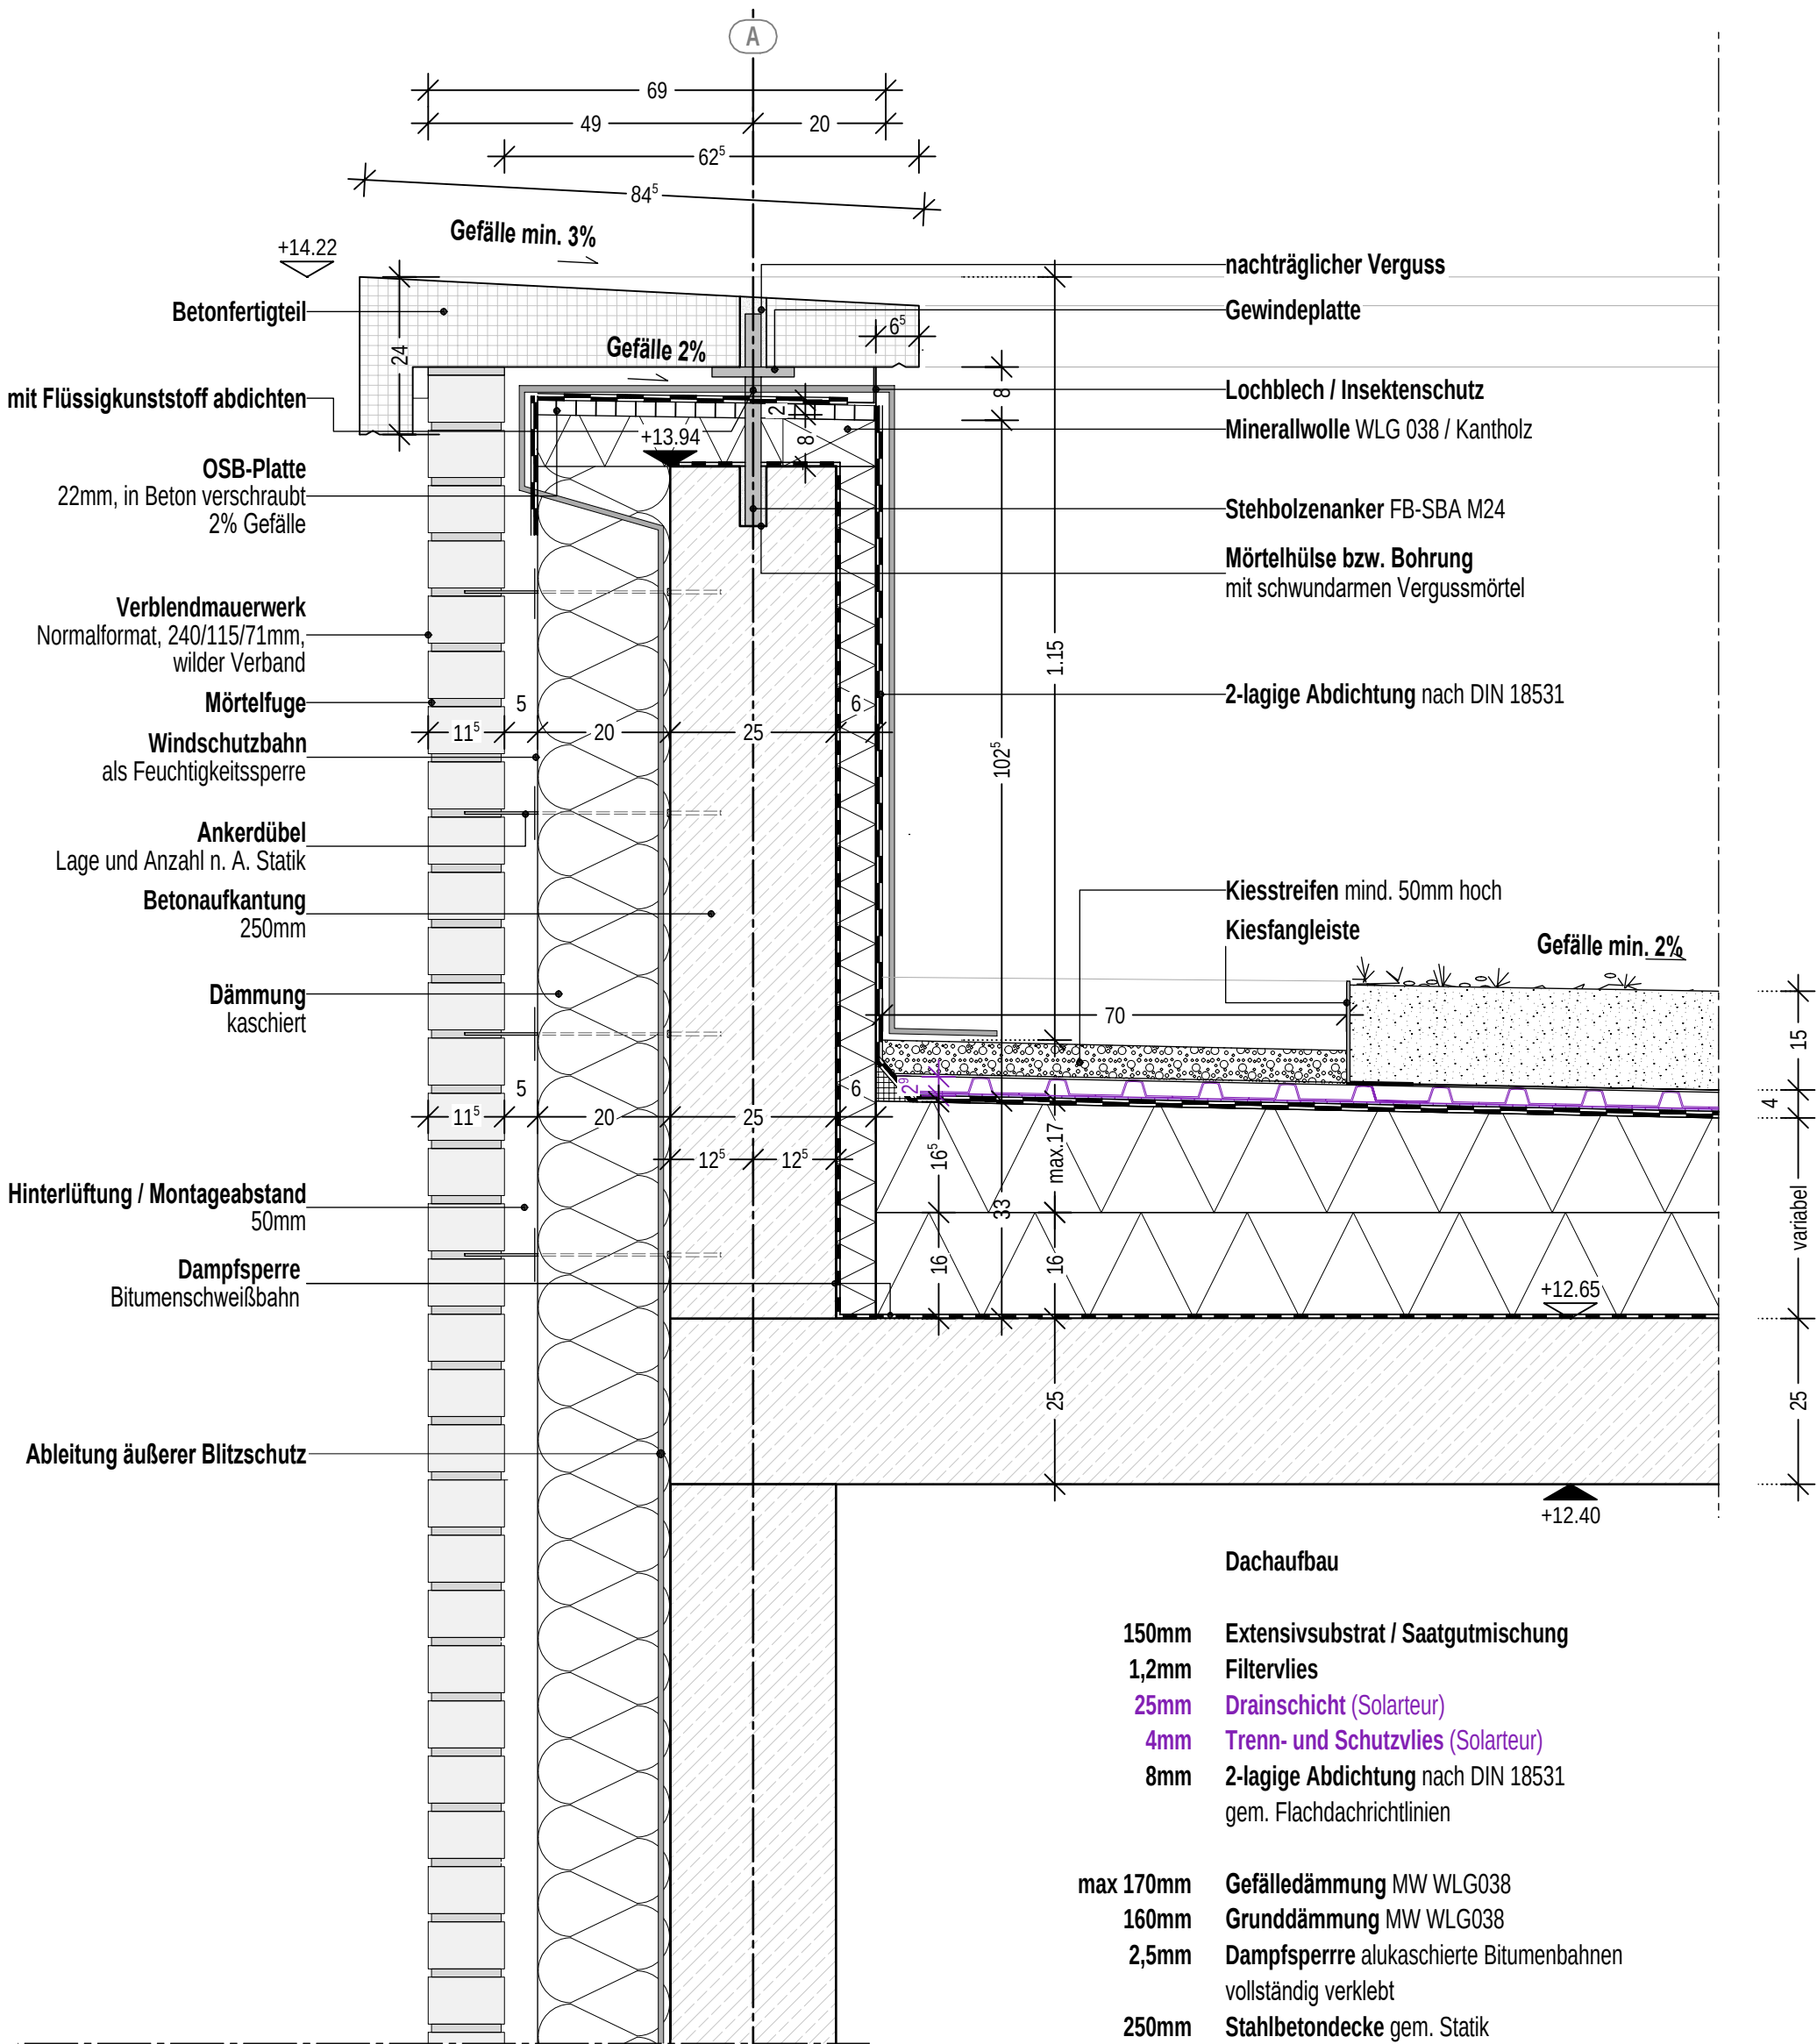


Planinhalt									
Attikaanschluss Ziegel									
Architekt hjparchitekten PGmbH Beethovenstraße 5c 97080 Würzburg +49 931 465538 0	Bauherr Zentrum für Psychiatrie Süd Weingartshofer Str. 2 88214 Ravensburg +49 751 7601 0	Index	Datum	gez.	Format H/B 420 / 297	Maßstab 1:10	P-ID (Gewerk) A (ARCH)	Stand 22.09.2026	
		VB	22.09.2026	fp					
		VA	08.04.2026	fp	Plan-ID A_ZFPW_5_-D.DA_G02_- 6200_VB	Kurzname D.DA_6200_V			
		VA	02.04.2026	ej					
		VA	24.03.2026	ej					
		0	06.05.2026	sa					

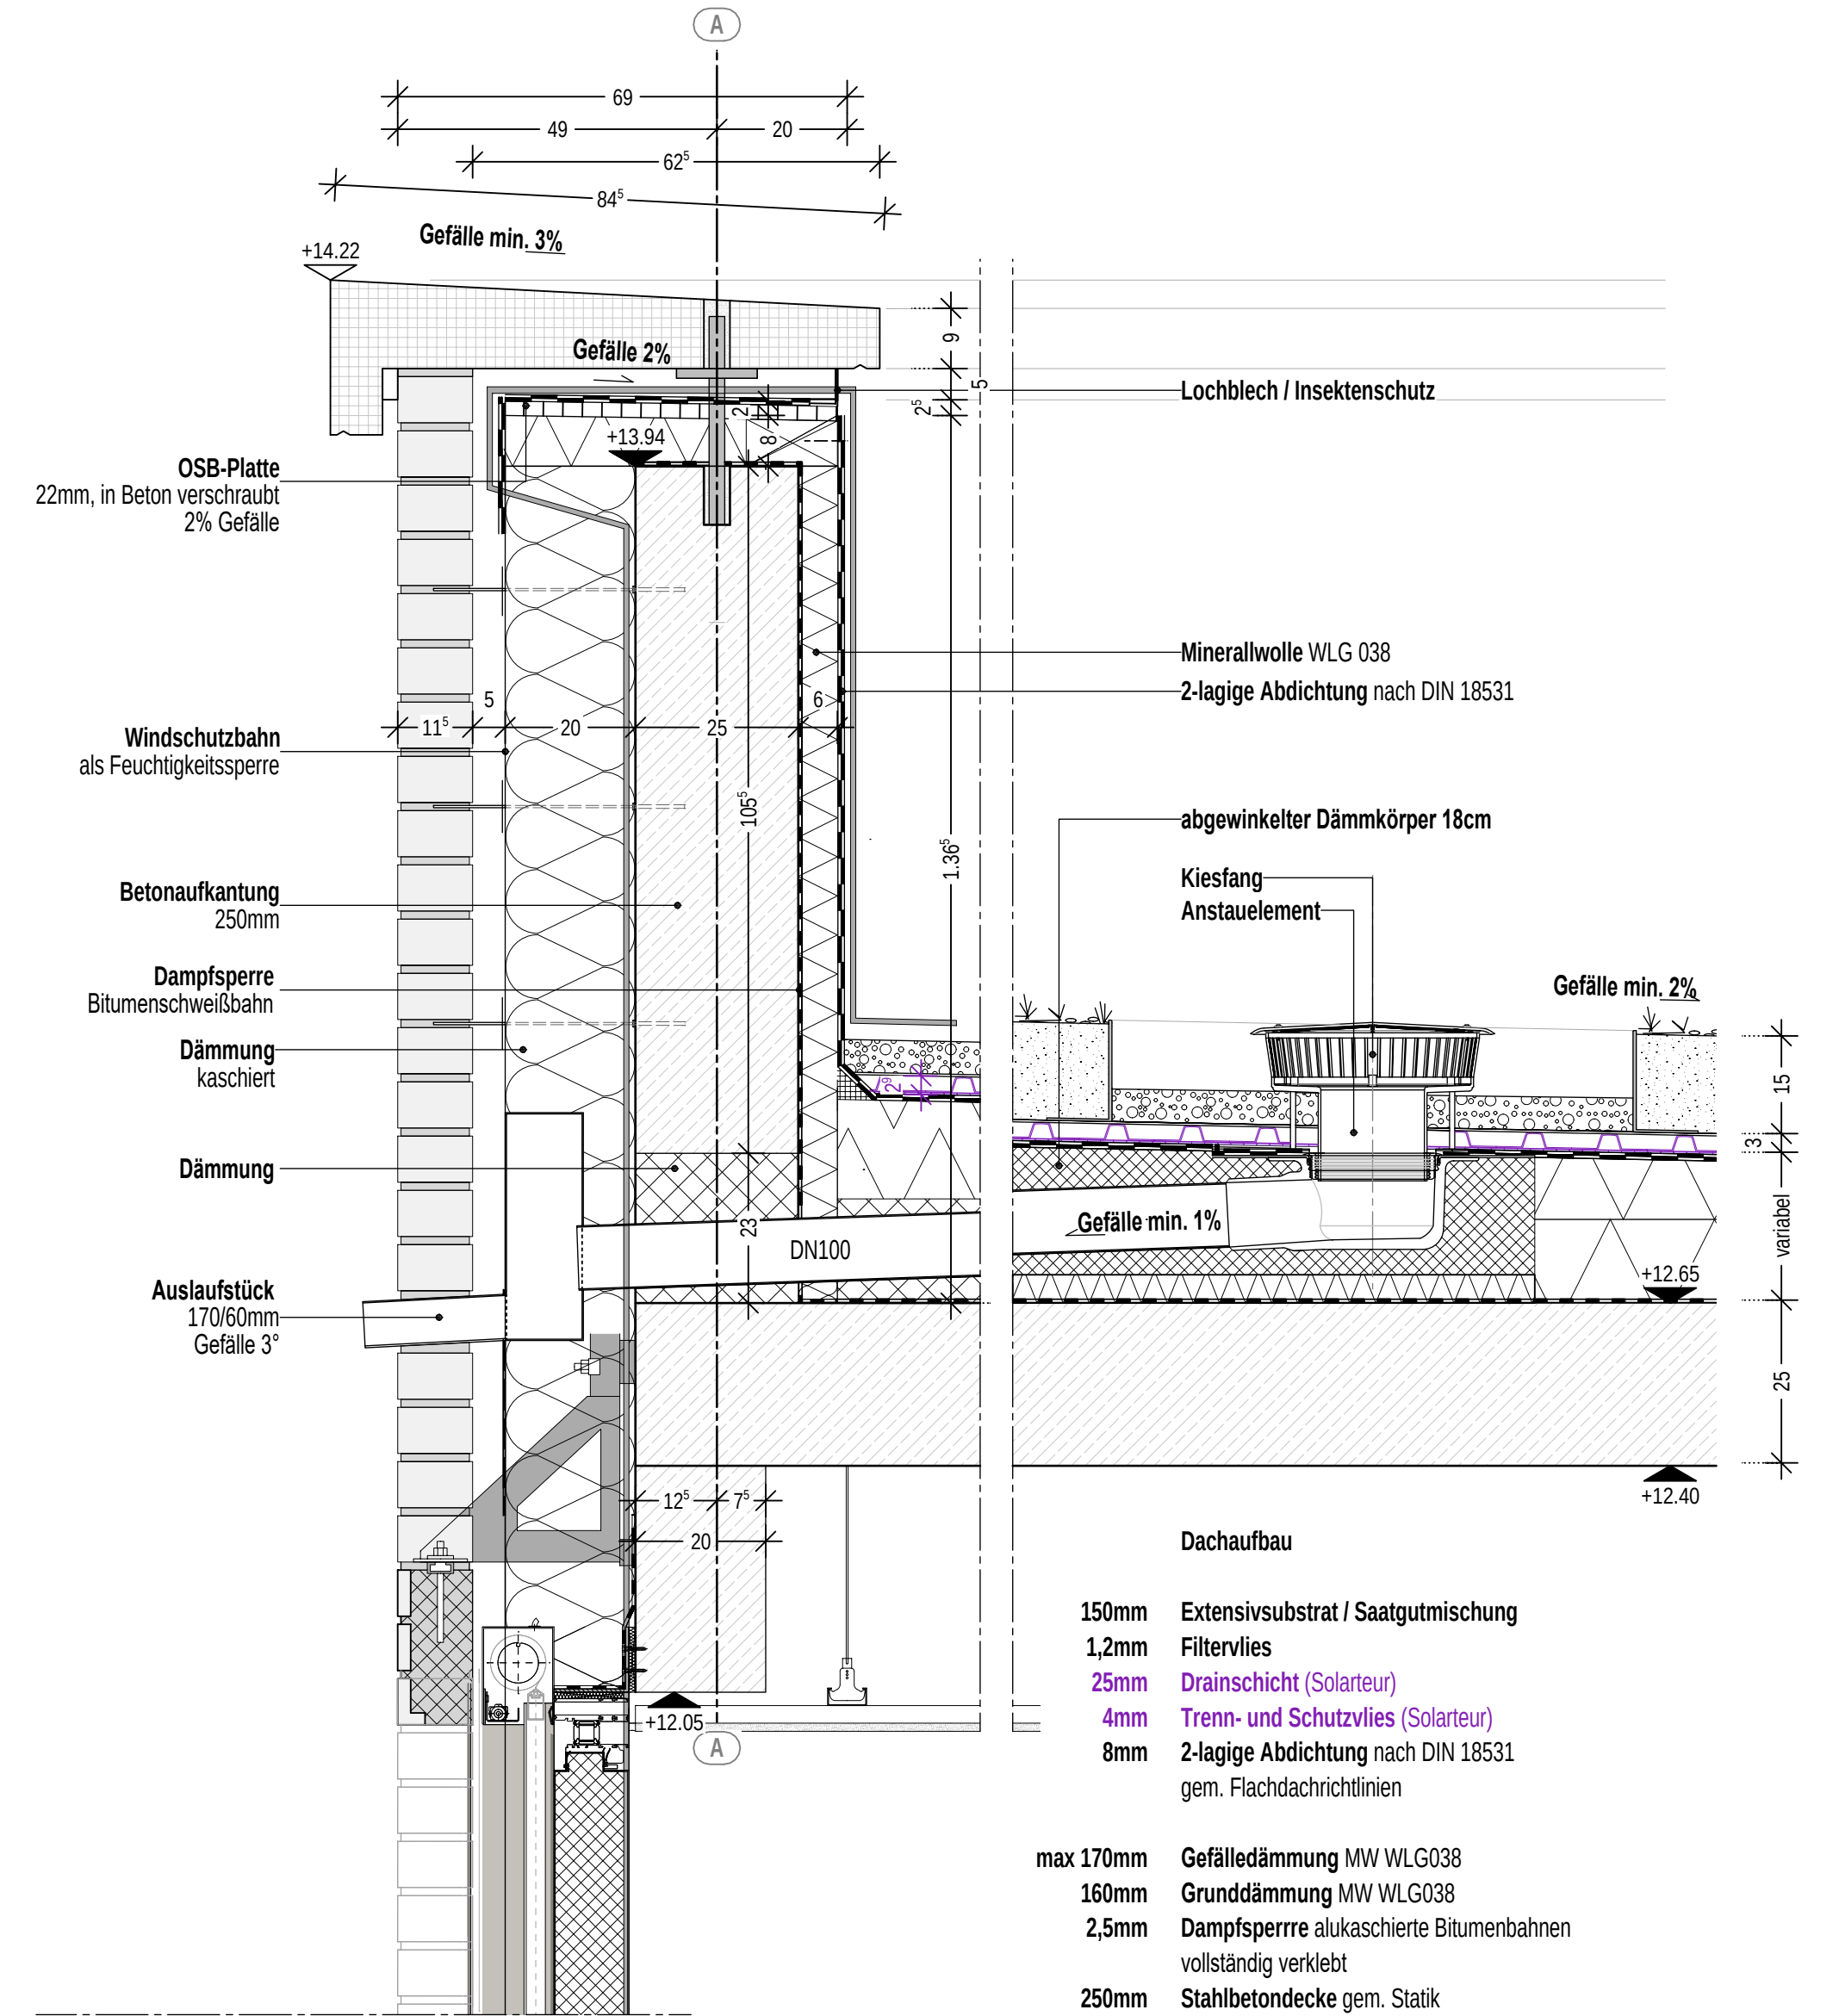


Planinhalt

Notentwässerung über Eingangsbereich

Architekt hjparkitekten PGmbH Beethovenstraße 5c 97080 Würzburg +49 931 465538 0	Bauherr Zentrum für Psychiatrie Süd Weingartshofer Str. 2 88214 Ravensburg +49 751 7601 0	Index	Datum	gez.	Format H/B	Maßstab	P-ID (Gewerk)	Stand
		VB	22.09.2026	fp	420 / 297	1:10	A (ARCH)	22.09.2026
		VA	13.04.2026	fp				
		VA	02.04.2026	ej				
		VA	24.03.2026	ej				
		0	06.05.2026	sa	Plan-ID A_ZFPW_5_-_D.DA_G02_-_6202_VB			Kurzname D.DA_6202_V

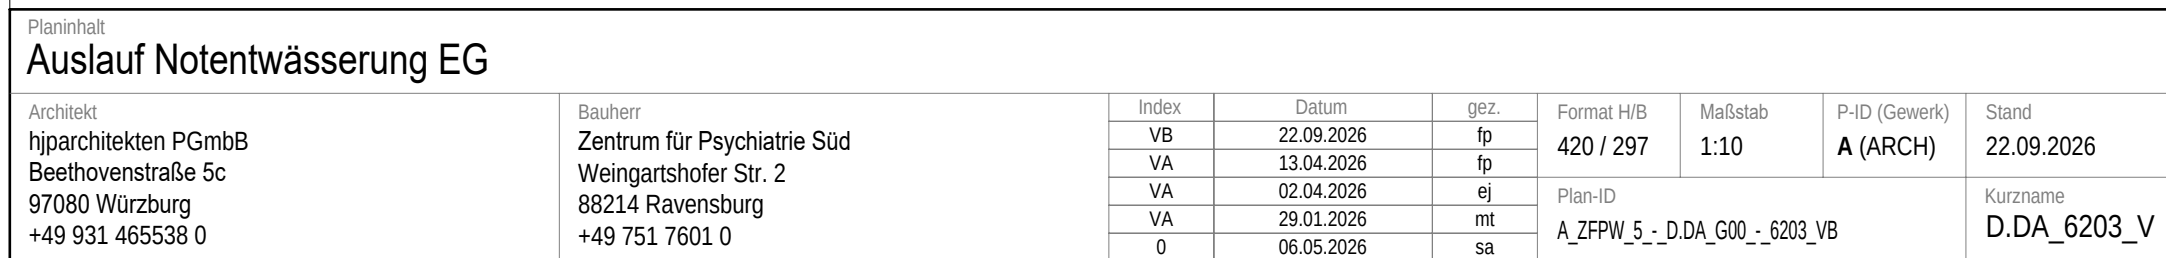

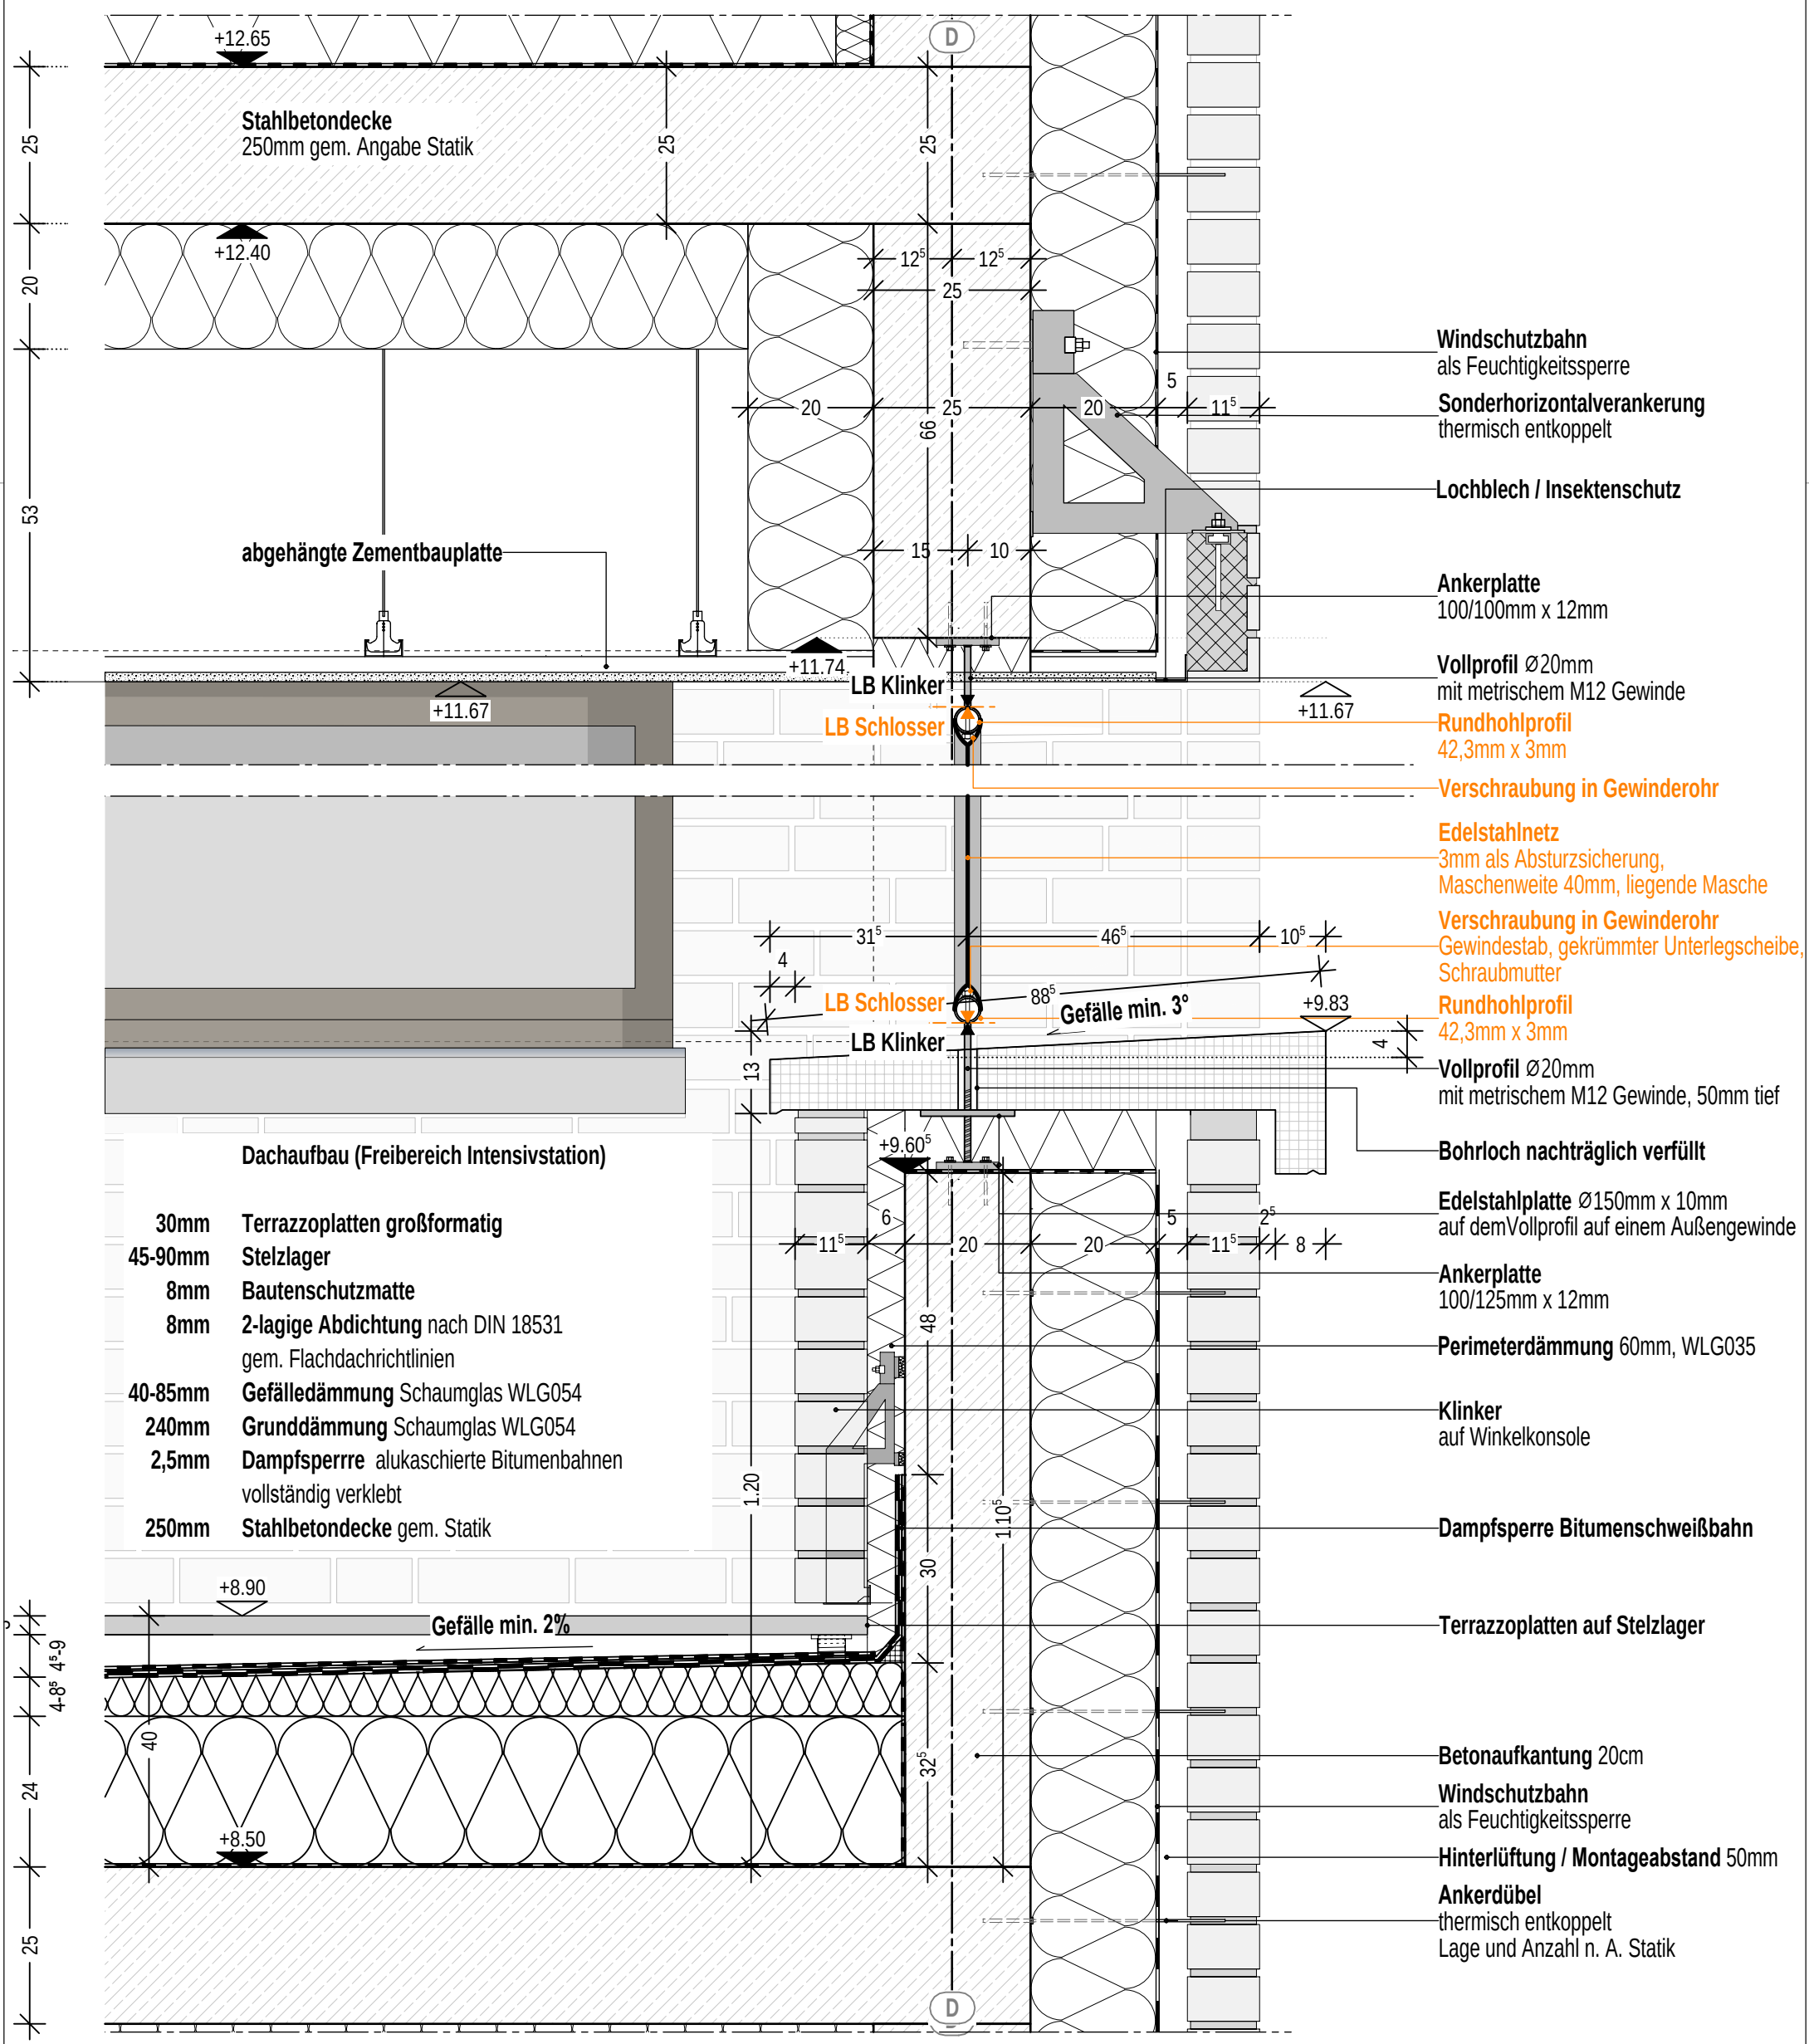

Planinhalt

Brüstung Unterzug Freibereich G02 Überdacht

Architekt hjarchitekten PGmbH Beethovenstraße 5c 97080 Würzburg +49 931 465538 0	Bauherr Zentrum für Psychiatrie Süd Weingartshofer Str. 2 88214 Ravensburg +49 751 7601 0	Index	Datum	gez.	Format H/B	Maßstab	P-ID (Gewerk)	Stand
		VB	22.09.2026	fp	420 / 297	1:10	A (ARCH)	22.09.2026
		VA	26.05.2026	fp				
		VA	13.04.2026	fp				
		VA	02.04.2026	ej				
		0	06.05.2026	sa				
					Plan-ID		Kurzname	
					A_ZFPW_5 - D.DA_G02_ - 6204_VB		D.DA_6204_V	

