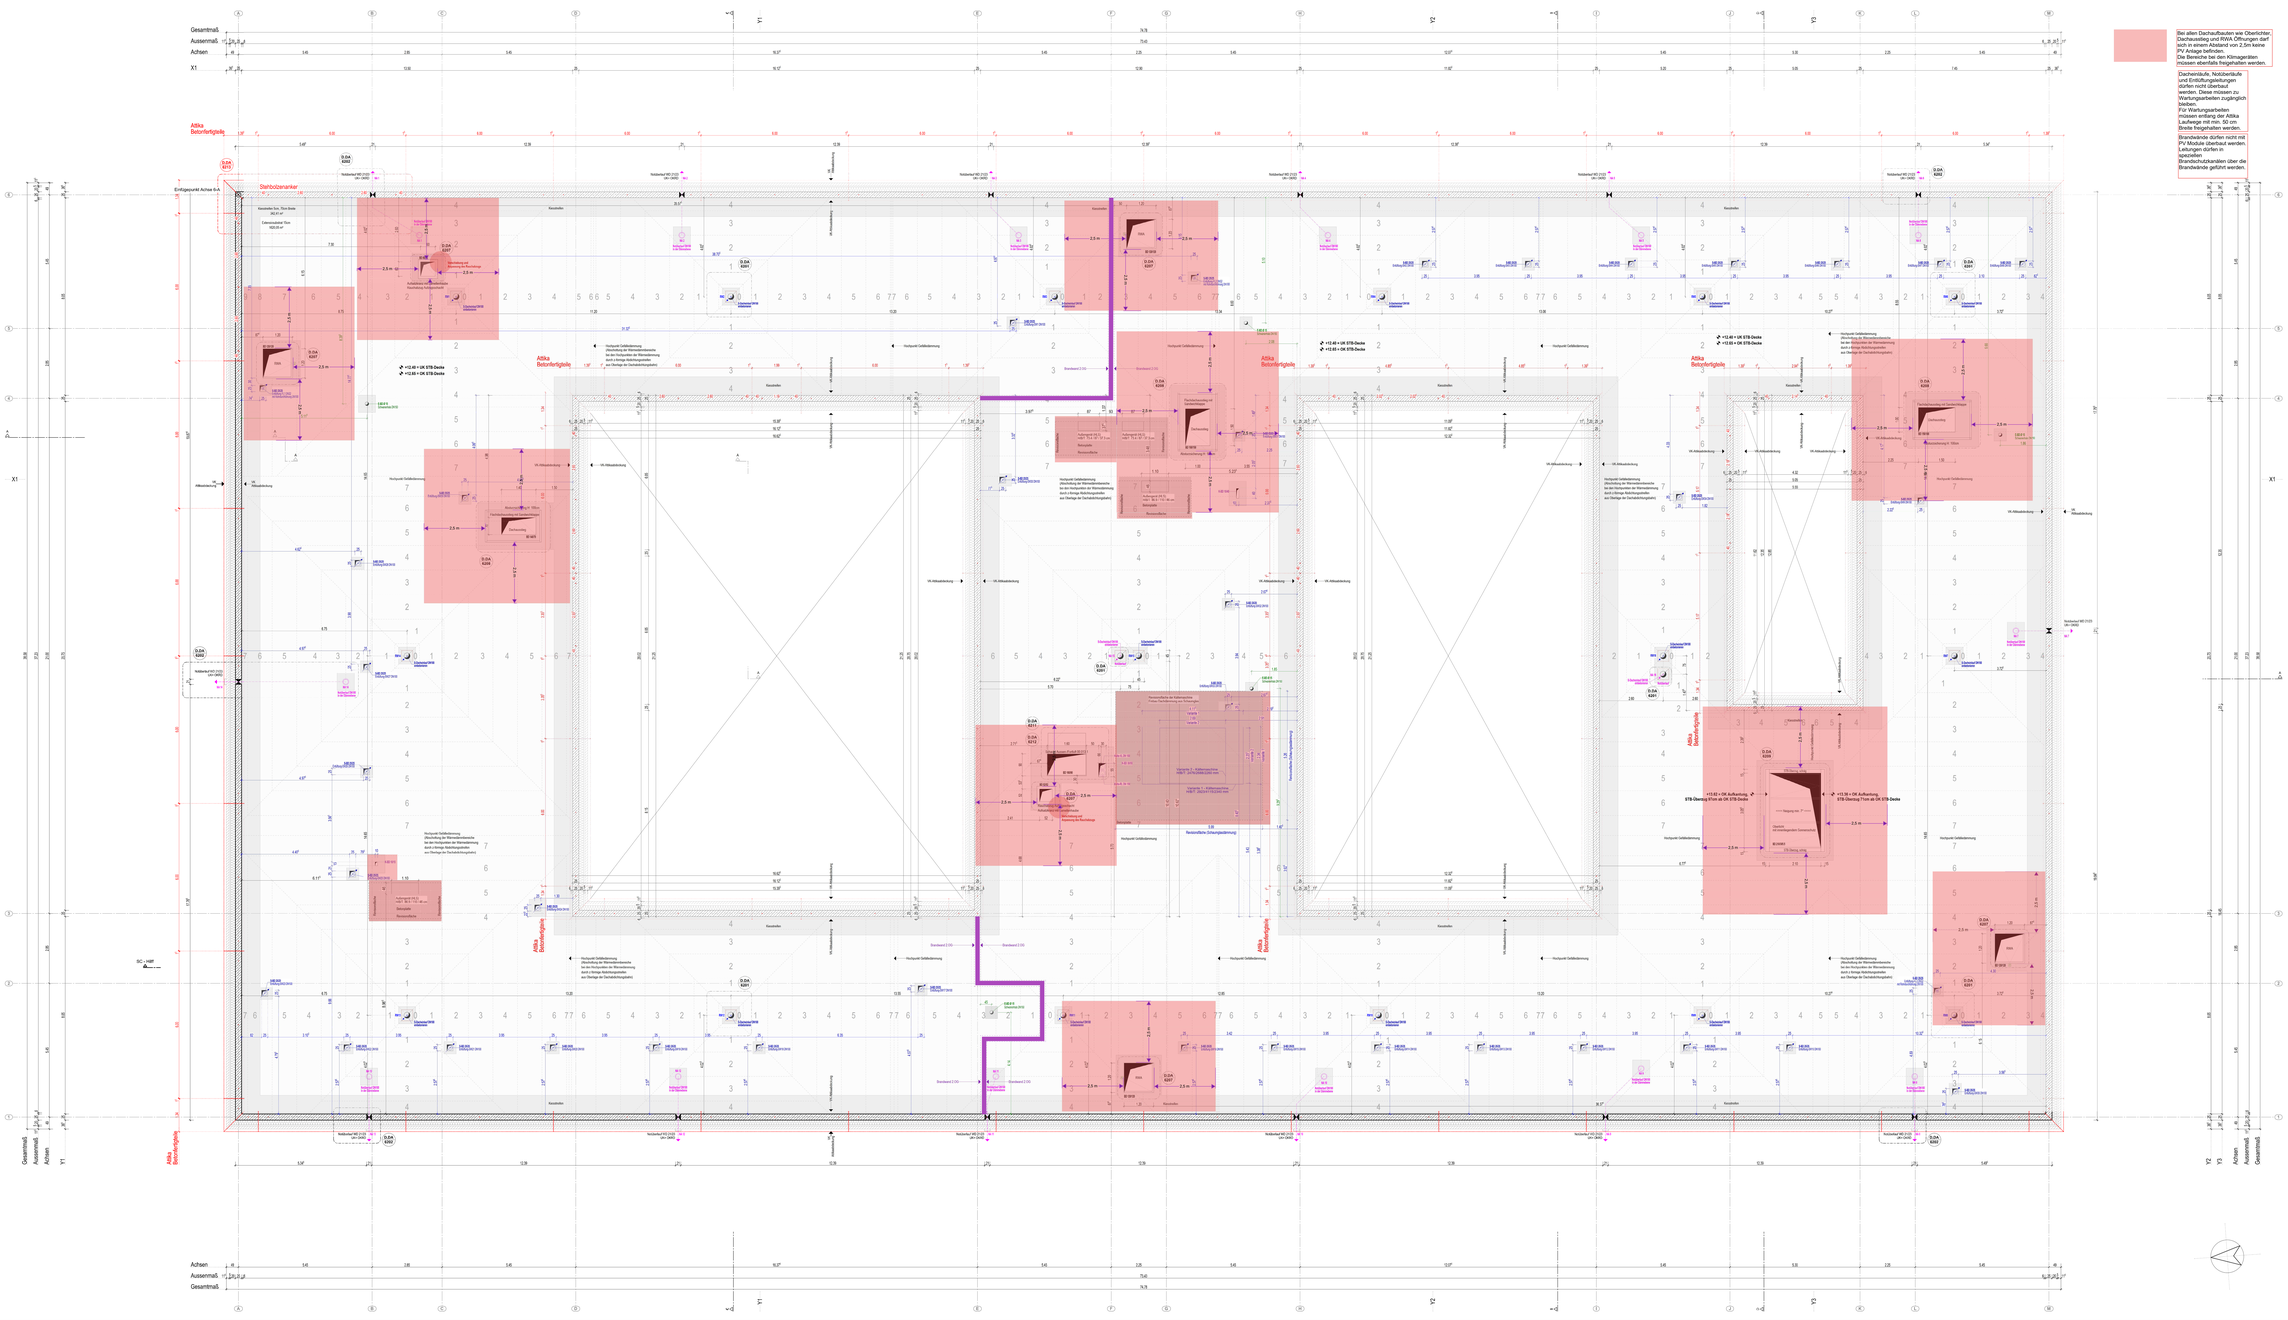
Gesamtmaß
Außenmaß
Achsen
Attika Betonfertigteile
Stahlbolzenanker
Einflugpunkt Achse 9-A
Kiesschotter Sort. 70m Breite
262,25 m²
Extensivgründer 70mm
1003,25 m²
Kiesstreifen
Hochpunkt Geländeoberkante
Hochpunkt Geländeoberkante (Abstützung der Attikaverkleidung bei der Montagebedarfsmaßnahme durch o.benige Abstützungsanker aus Dachlage der Dachabdichtungsplatte)
Brandwand 2.OG
Brandwand 2.OG
Brandwand 2.OG