

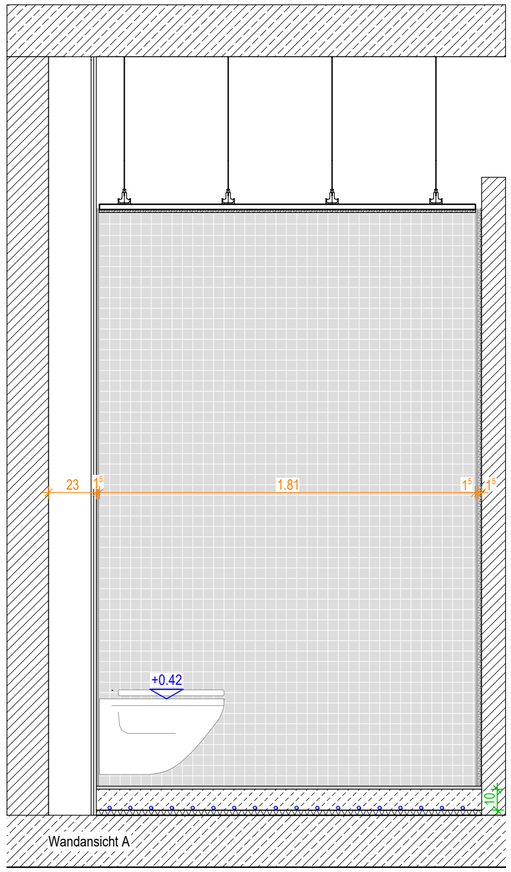


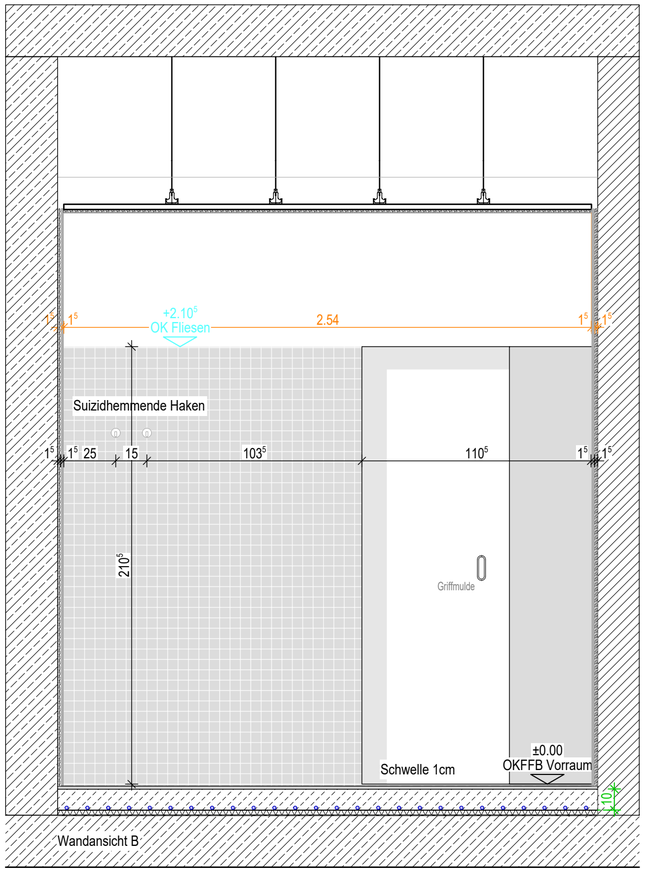

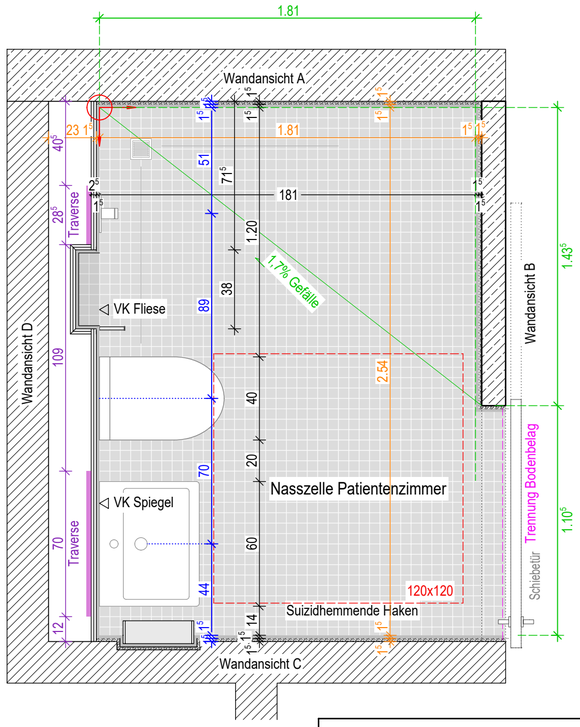


FABRIKAT


BODENFLIESE/WANDFLIESE

im Fugenschnitt

Richtfabrikat:	Agrob Buchtal, Quarzit
Format:	5 x 5 cm
Fliesengröße:	47 x 47 mm
Fugenbreite:	3 mm
Oberfläche:	strukturiert, matte Fliese
Farbe:	quarzgrau



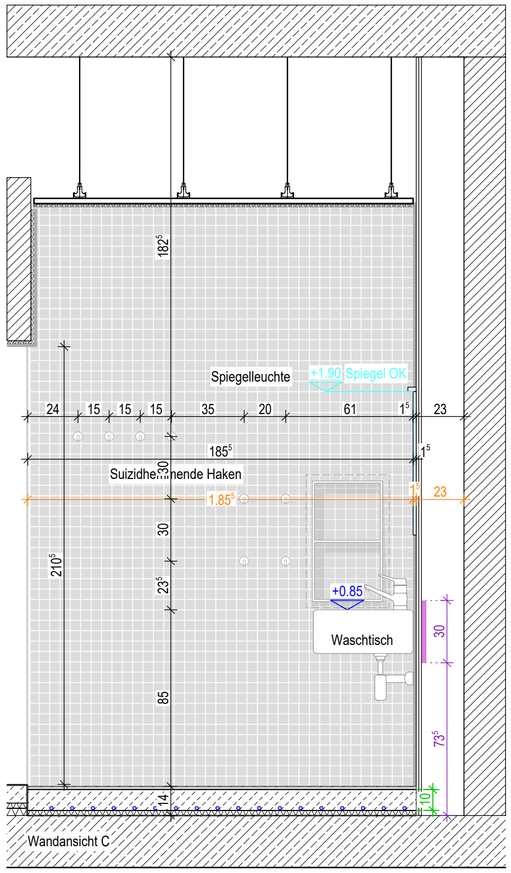

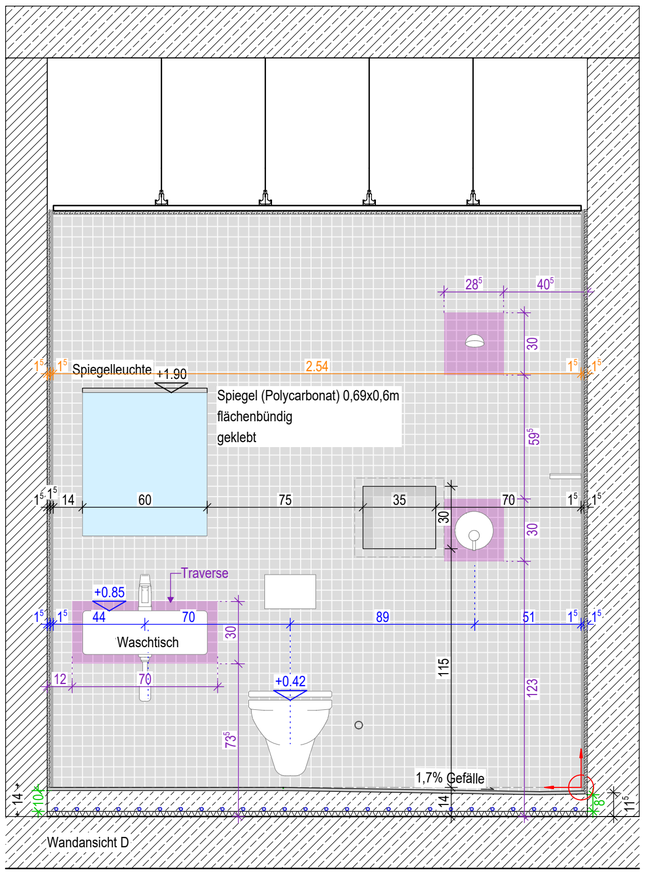

Keine Spiegelleuchten in Einschlusszimmern:

1. Obergeschoss
01.050.1
01.049.1
01.048.1
01.047.1
01.046.1
01.045.1

2. Obergeschoss
02.050.1
02.049.1
02.048.1
02.047.1
02.046.1
02.045.1


Nasszelle Einschlusszimmer

Nasszelle Patientenzimmer

Projekt

Neubau Aufnahme und Krisenintervention, Forensische Klinik ZfP

Zentrum für Psychiatrie (ZfP) Süd, Weißenau

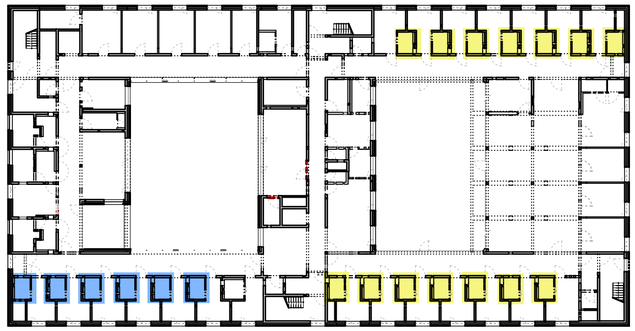

Planungsphase: Ausführungsplanung — Vorabzug						Plan-ID (Gewerk): **A** (ARCH)	Kurzname: D.FS_6606_a
Planinhalt: Nasszelle Patientenzimmer						Baumaßnahmen Nr.: 2023-529	
Kürzel	Phase	Bauteil	Planart	Ebene	Planteil	Plan Nr.	Index
ZFPW	5	-	D.FS	G01	-	6606	a
Plan-ID: A_ZFPW_5_-_D.FS_G01_-_6606_a							
Gefertigt: sfms		Geprüft: tw		Maßstab: 1:20		Format H/B: 480 / 620	
Erstellung: 14.10.2024		Stand: 09.11.2026					

Architekt
hjparchitekten PGmbB
Beethovenstraße 5c
97080 Würzburg
info@hjp-architekten.com
+49 931 465538 0
+49 931 465538 29
www.hjp-architekten.com

hjparchitekten
Partnerschaftsgesellschaft mbB

Bauherr
Zentrum für Psychiatrie Süd
Weingartshofer Str. 2
88214 Ravensburg
Emailadresse
+49 751 7601 0
+49 751 7601 2413
www.zfp-web.de

zfp Südwürttemberg