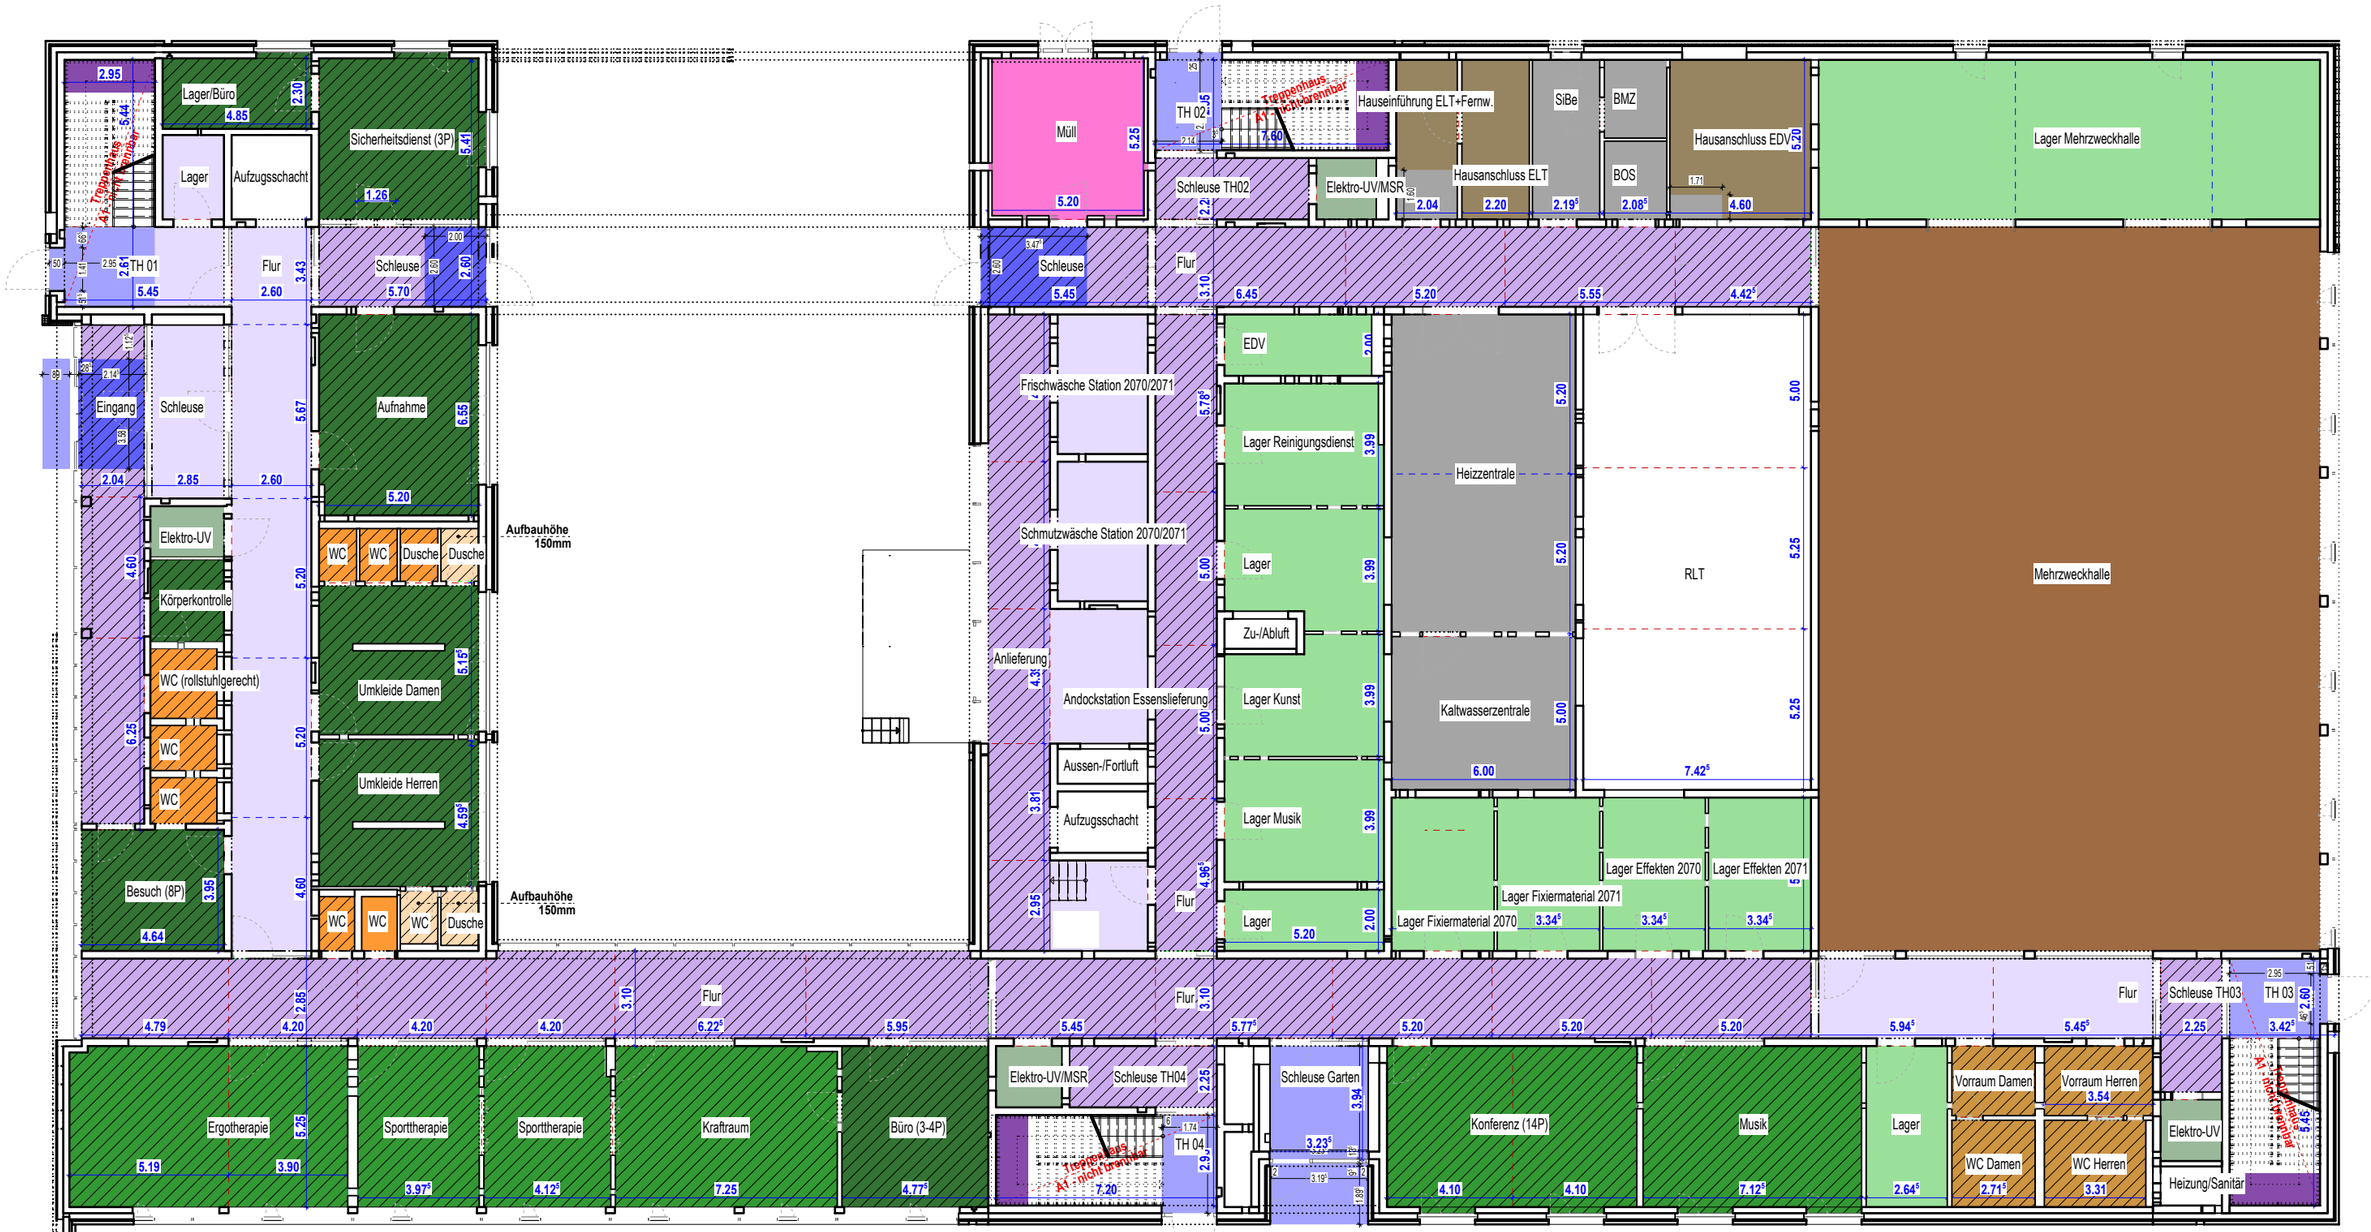


Fußbodenheizung	Bewegungsfuge Estrich	Scheinfuge	Schott gegen Wasser

Terrazzo	Fliesen	Kautschuk	Epoxidharz	Beschichtung	Sauberläufer	Sportboden	Doppelboden
Aufbau 1a EL 4,0 kN/m² / FL 5,0 kN/m²	**Aufbau 2a** EL 2,0 kN/m² / FL 3,0 kN/m²	**Aufbau 3a** EL 4,0 kN/m² / FL 5,0 kN/m²	**Aufbau 4a** EL 4,0 kN/m² / FL 5,0 kN/m²	**Aufbau 5** EL 4,0 kN/m² / FL 5,0 kN/m²	**Aufbau 6a** EL 4,0 kN/m² / FL 5,0 kN/m²	**Aufbau 7 (LB: Sportbodenbauer)** EL 4,0 kN/m² / FL 5,0 kN/m²	**Aufbau 8 (bauseits)**
Aufbau 1b EL 4,0 kN/m² / FL 5,0 kN/m²	**Aufbau 2b** EL 2,0 kN/m² / FL 3,0 kN/m²	**Aufbau 3b** EL 2,0 kN/m² / FL 3,0 kN/m²	**Aufbau 4b** EL 2,0 kN/m² / FL 3,0 kN/m²		**Aufbau 6b** EL 4,0 kN/m² / FL 5,0 kN/m²		
Aufbau 1c EL 4,0 kN/m² / FL 5,0 kN/m²	**Aufbau 2c** EL 2,0 kN/m² / FL 3,0 kN/m²	**Aufbau 3c** EL 4,0 kN/m² / FL 5,0 kN/m²					
		Aufbau 3d EL 2,0 kN/m² / FL 3,0 kN/m²					

Projekt

Neubau Aufnahme und Krisenintervention, Forensische Klinik ZfP

Architekt
hjparchitekten PGmbB
Beethovenstraße 5c
97080 Würzburg
+49 931 465538 0

Bauherr
Zentrum für Psychiatrie Süd
Weingartshofer Str. 2
88214 Ravensburg
+49 751 7601 0

Bauvorhaben
Weingartshofer Str. 2
88214 Ravensburg

Planinhalt
Übersicht Bodenbelag G00


Vorabzug

Index	Datum	gez.
Vd	09.11.2026	ah
Vc	22.10.2026	ah
Vb	17.08.2026	fp
Va	04.07.2025	jm

Format H/B	Maßstab	Plan-ID (Gewerk)	Stand
297 / 420	1:200	**A** (ARCH)	09.11.2026

Plan-ID: A_ZFPW_5_-_ÜB_G00_-_5400_Vd

Kurzname: ÜB_5400_Vd

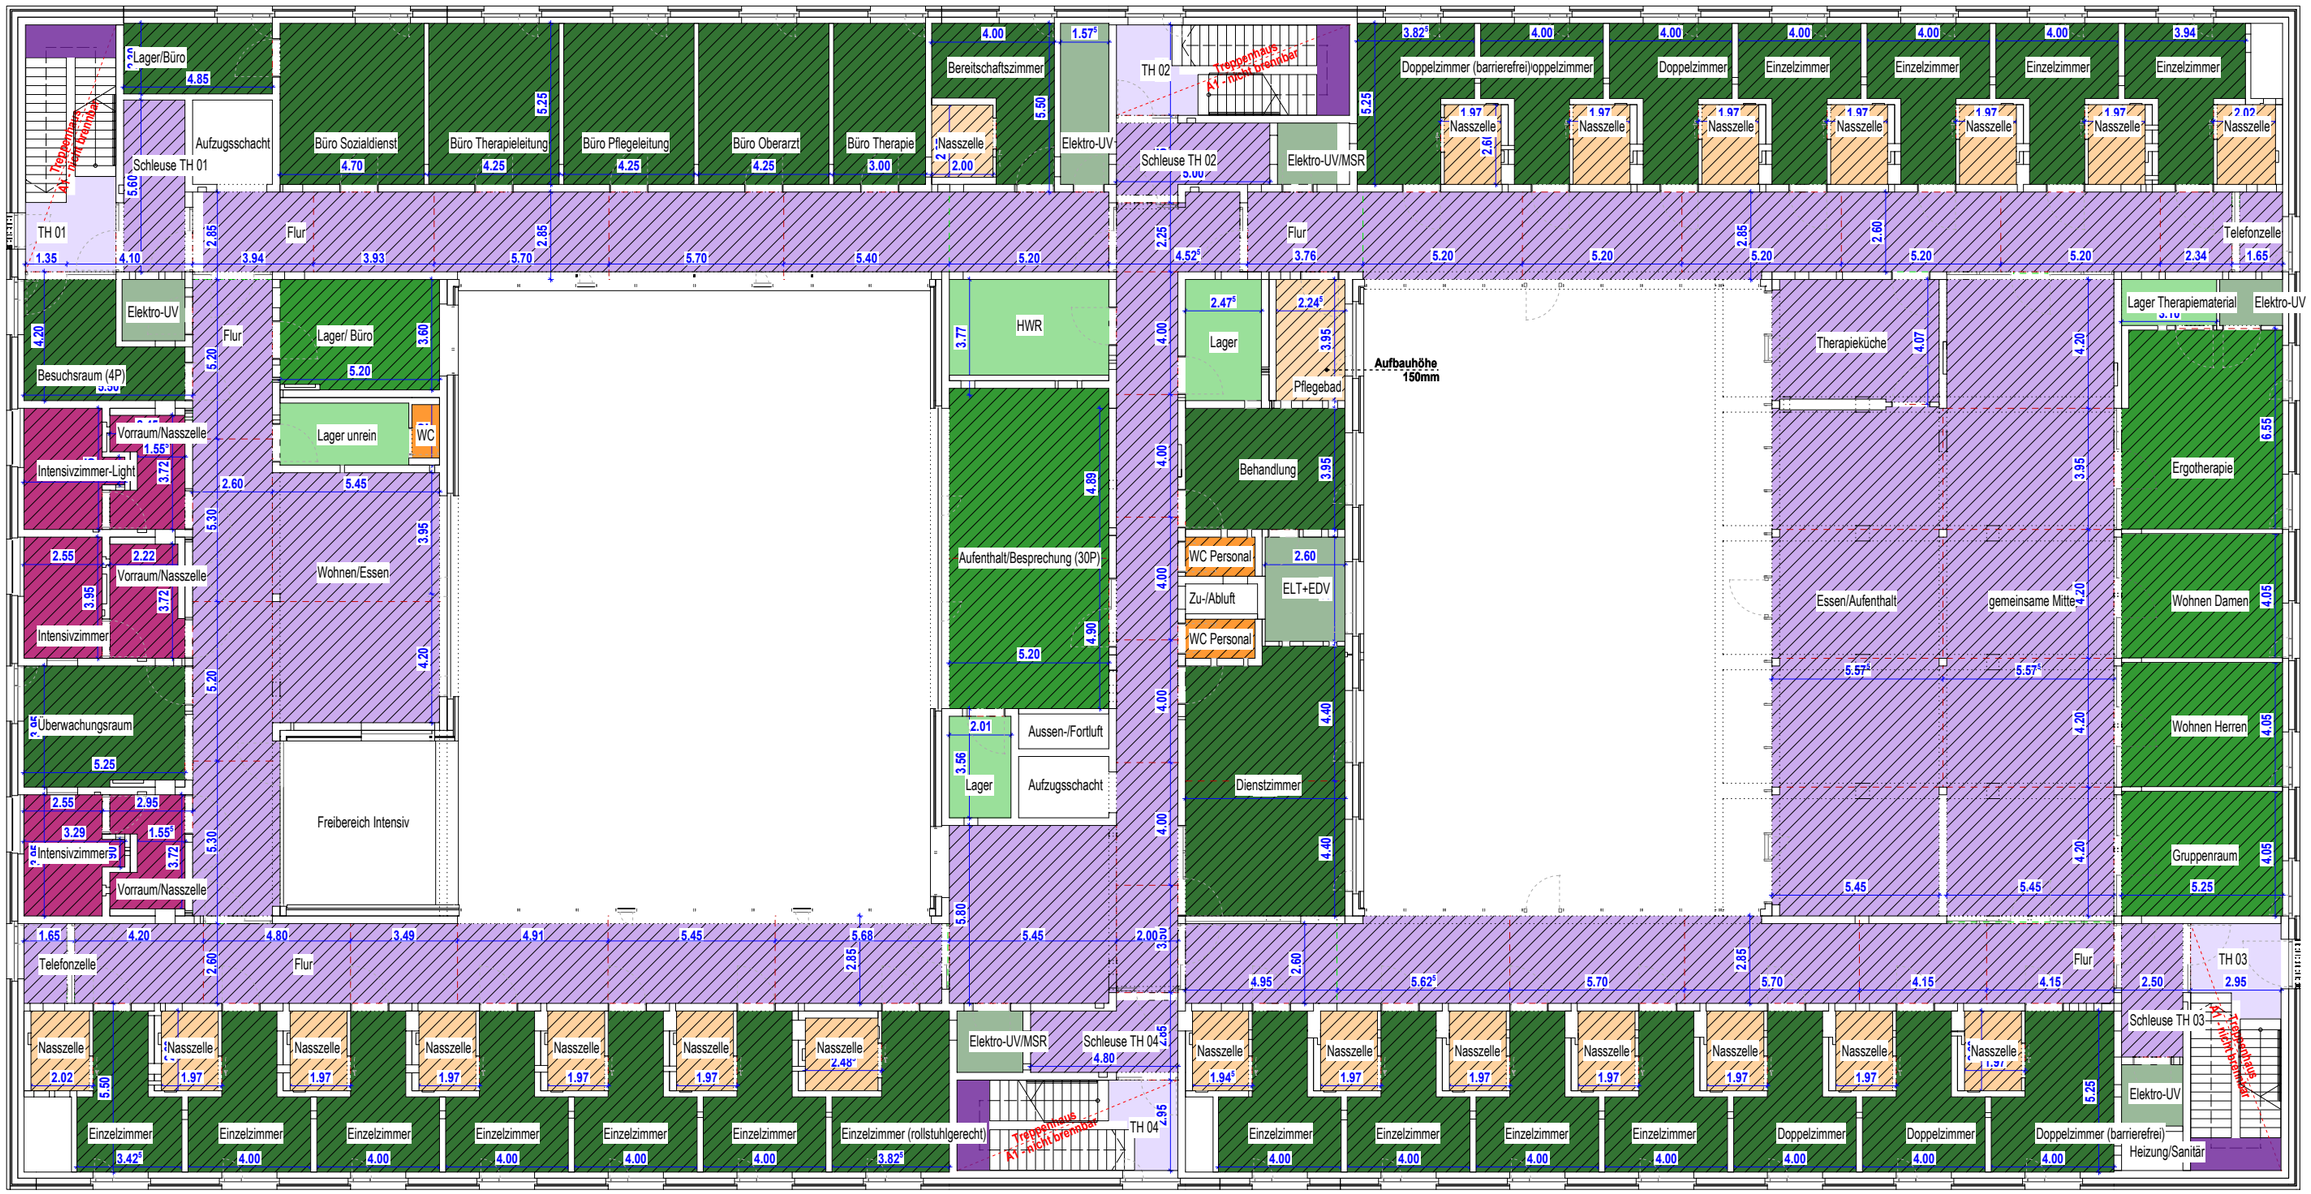

Fußbodenheizung	Bewegungsfuge Estrich	Schott gegen Wasser

Terrazzo	Fliesen	Kautschuk	Epoxidharz	Beschichtung	Sauberläufer	Sportboden	Doppelboden
Aufbau 1a EL 4,0 kN/m² / FL 5,0 kN/m²	**Aufbau 2a** EL 2,0 kN/m² / FL 3,0 kN/m²	**Aufbau 3a** EL 4,0 kN/m² / FL 5,0 kN/m²	**Aufbau 4a** EL 4,0 kN/m² / FL 5,0 kN/m²	**Aufbau 5** EL 4,0 kN/m² / FL 5,0 kN/m²	**Aufbau 6a** EL 4,0 kN/m² / FL 5,0 kN/m²	**Aufbau 7 (LB: Sportbodenbauer)** EL 4,0 kN/m² / FL 5,0 kN/m²	**Aufbau 8 (bauseits)**
Aufbau 1b EL 4,0 kN/m² / FL 5,0 kN/m²	**Aufbau 2b** EL 2,0 kN/m² / FL 3,0 kN/m²	**Aufbau 3b** EL 2,0 kN/m² / FL 3,0 kN/m²	**Aufbau 4b** EL 2,0 kN/m² / FL 3,0 kN/m²		**Aufbau 6b** EL 4,0 kN/m² / FL 5,0 kN/m²		
Aufbau 1c EL 4,0 kN/m² / FL 5,0 kN/m²	**Aufbau 2c** EL 2,0 kN/m² / FL 3,0 kN/m²	**Aufbau 3c** EL 4,0 kN/m² / FL 5,0 kN/m²					
		Aufbau 3d EL 2,0 kN/m² / FL 3,0 kN/m²					

Projekt
Neubau Aufnahme und Krisenintervention, Forensische Klinik ZfP

Planinhalt
Übersicht Bodenbelag G01

Vorabzug

Architekt
hjparchitekten PGmbB
Beethovenstraße 5c
97080 Würzburg
+49 931 465538 0

Bauherr
Zentrum für Psychiatrie Süd
Weingartshofer Str. 2
88214 Ravensburg
+49 751 7601 0


Bauvorhaben
Weingartshofer Str. 2
88214 Ravensburg

Index	Datum	gez.
Vd	09.11.2026	ah
Vc	22.10.2026	ah
Vb	17.08.2026	fp
Va	04.07.2025	jm

Format H/B	Maßstab	Plan-ID (Gewerk)	Stand
297 / 420	1:200	**A** (ARCH)	09.11.2026

Plan-ID: A_ZFPW_5_-_ÜB_G01_-_5401_Vd

Kurzname: ÜB_5401_Vd

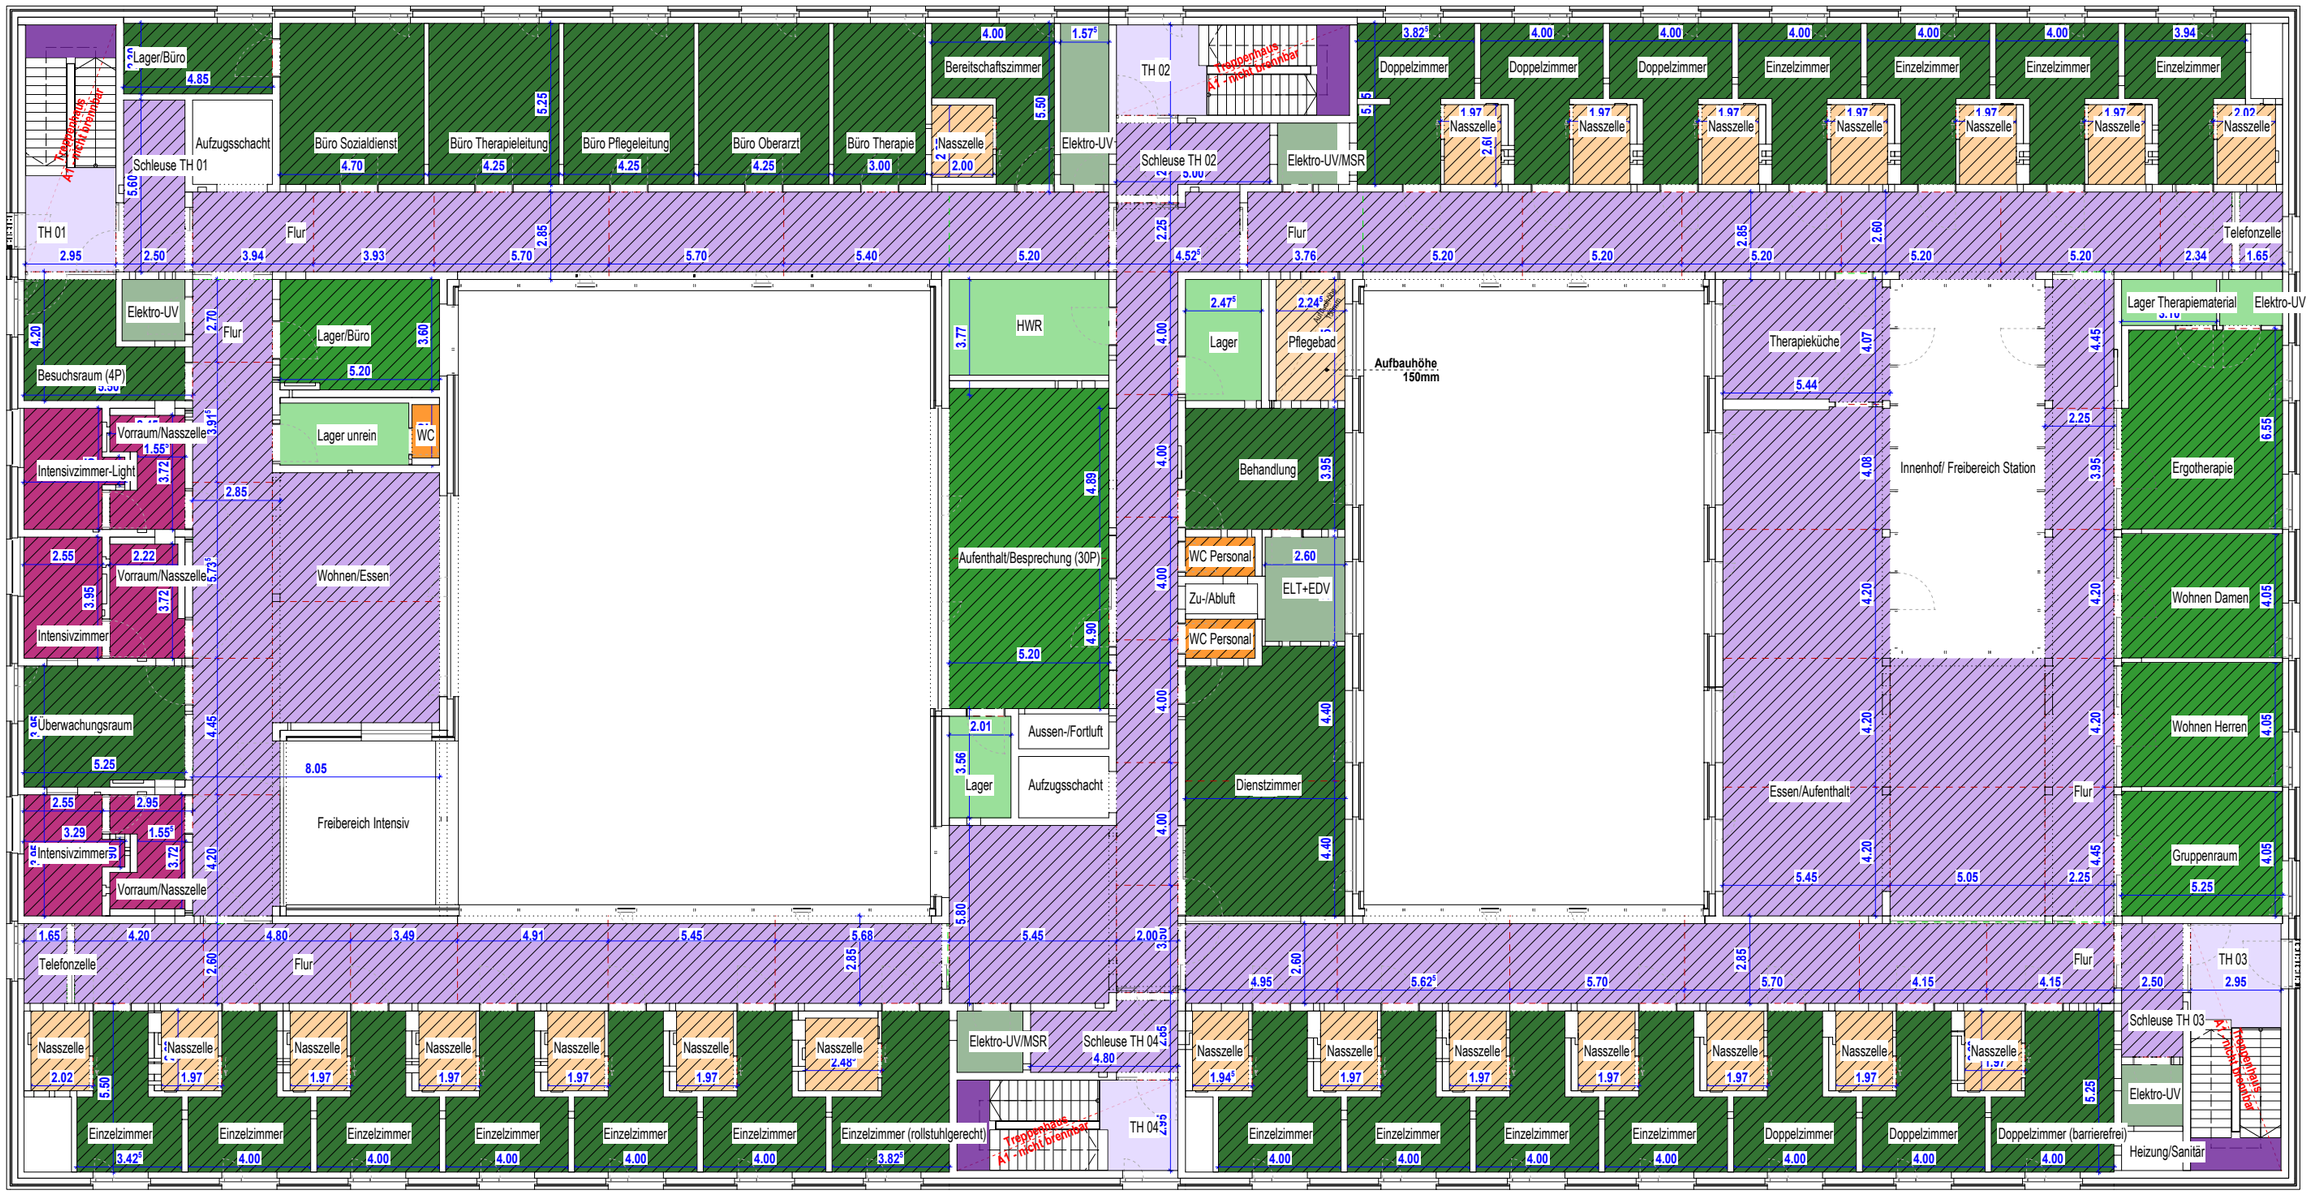

Fußbodenheizung	Bewegungsfuge Estrich	Schott gegen Wasser

Terrazzo	Fliesen	Kautschuk	Epoxidharz	Beschichtung	Sauberläufer	Sportboden	Doppelboden
Aufbau 1a EL 4,0 kN/m² / FL 5,0 kN/m²	**Aufbau 2a** EL 2,0 kN/m² / FL 3,0 kN/m²	**Aufbau 3a** EL 4,0 kN/m² / FL 5,0 kN/m²	**Aufbau 4a** EL 4,0 kN/m² / FL 5,0 kN/m²	**Aufbau 5** EL 4,0 kN/m² / FL 5,0 kN/m²	**Aufbau 6a** EL 4,0 kN/m² / FL 5,0 kN/m²	**Aufbau 7 (LB: Sportbodenbauer)** EL 4,0 kN/m² / FL 5,0 kN/m²	**Aufbau 8 (bauseitig)**
Aufbau 1b EL 4,0 kN/m² / FL 5,0 kN/m²	**Aufbau 2b** EL 2,0 kN/m² / FL 3,0 kN/m²	**Aufbau 3b** EL 2,0 kN/m² / FL 3,0 kN/m²	**Aufbau 4b** EL 2,0 kN/m² / FL 3,0 kN/m²		**Aufbau 6b** EL 4,0 kN/m² / FL 5,0 kN/m²		
Aufbau 1c EL 4,0 kN/m² / FL 5,0 kN/m²	**Aufbau 2c** EL 2,0 kN/m² / FL 3,0 kN/m²	**Aufbau 3c** EL 4,0 kN/m² / FL 5,0 kN/m²					
		Aufbau 3d EL 2,0 kN/m² / FL 3,0 kN/m²					

Projekt
Neubau Aufnahme und Krisenintervention, Forensische Klinik ZfP

Planinhalt
Übersicht Bodenbelag G02

Vorabzug

Architekt
hjparchitekten PGmbB
Beethovenstraße 5c
97080 Würzburg
+49 931 465538 0

Bauherr
Zentrum für Psychiatrie Süd
Weingartshofer Str. 2
88214 Ravensburg
+49 751 7601 0

Bauvorhaben
Weingartshofer Str. 2
88214 Ravensburg

Index	Datum	gez.
Vd	09.11.2026	ah
Vc	22.10.2026	ah
Vb	17.08.2026	fp
Va	04.07.2025	jm

Format H/B	Maßstab	Plan-ID (Gewerk)	Stand
297 / 420	1:200	**A** (ARCH)	09.11.2026

Plan-ID: A_ZFPW_5_-_ÜB_G02_-_5402_Vd

Kurzname: ÜB_5402_Vd