
Fußbodenaufbau Erdgeschoss

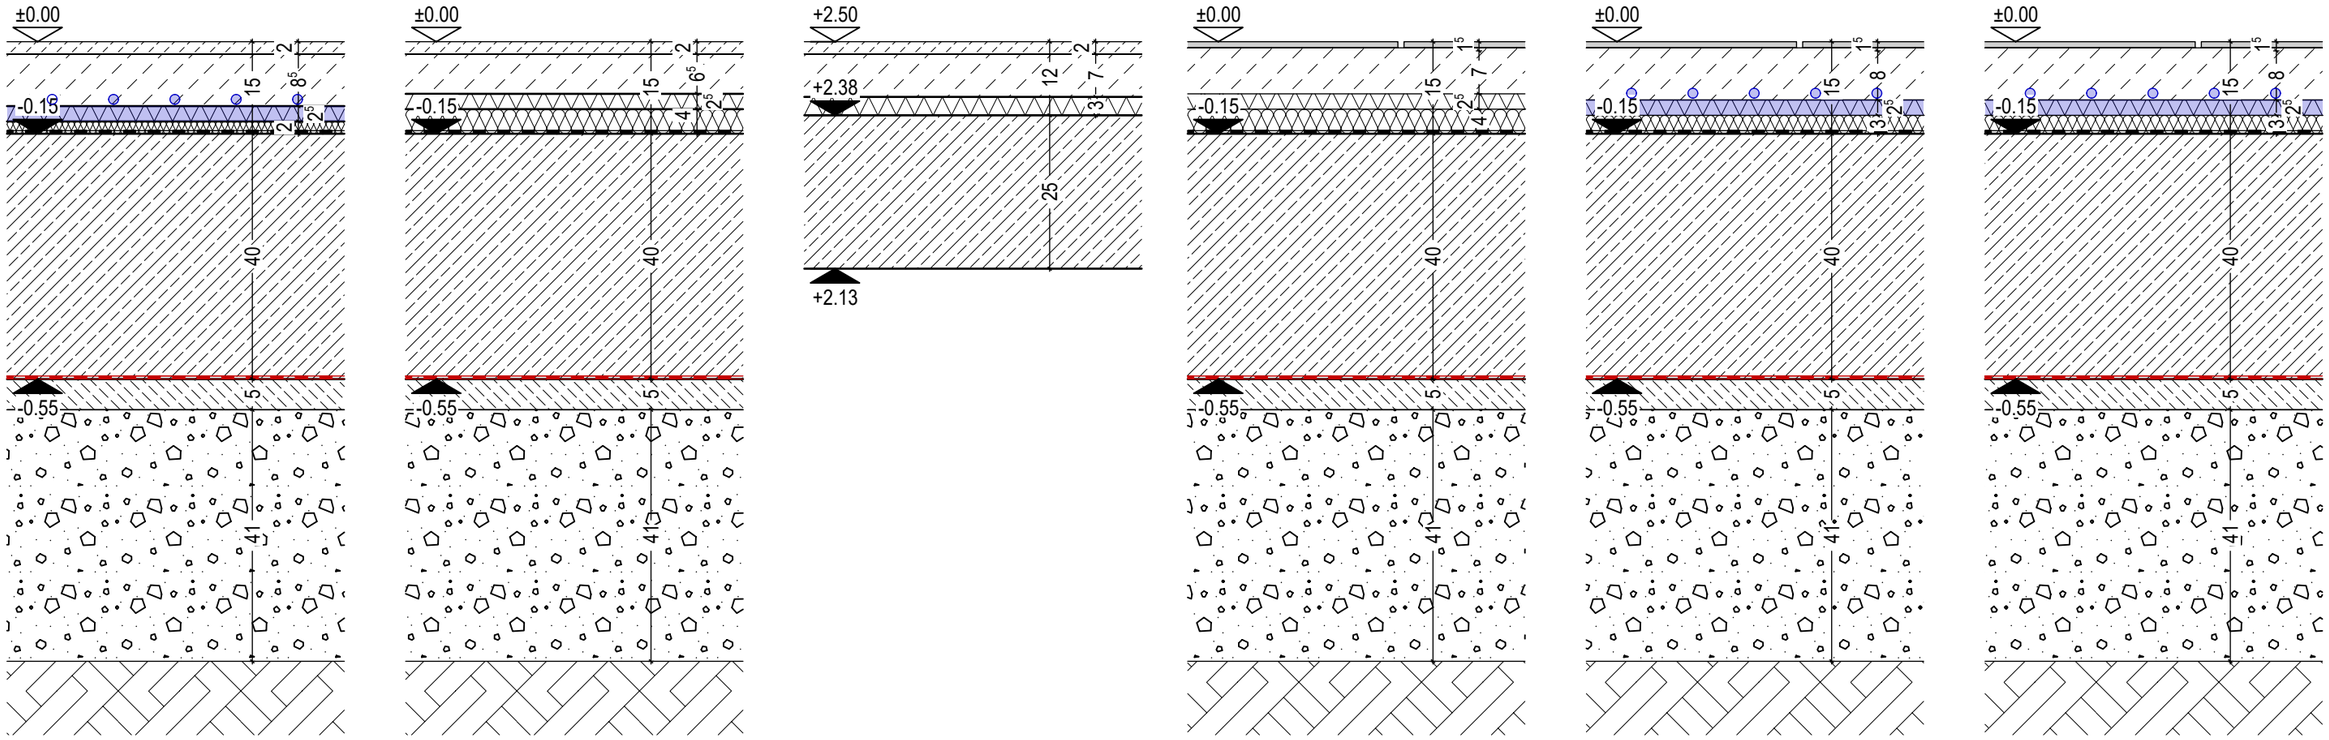

AUFBAU 1A

Bodenbelag Terrazzo
Flure, Schleuse

20mm	Terrazzo
85mm	Heizestrich
25mm	Trittschalldämmung (Klett-Rollplatte) LB: HLS
20mm	Wärmedämmung
-	Dampfsperre
400mm	Stb.-Bodenplatte gem. Statik
-	Frischbetonverbundfolie
50mm	Sauberkeitsschicht Magerbeton
410mm	Schaumglasschotter
	Erdreich

AUFBAU 1B

Bodenbelag Terrazzo
Flure, Anlieferung, Schleuse, Treppenhaus

20mm	Terrazzo
65mm	Estrich
-	PE-Folie
25mm	Trittschalldämmung
40mm	Wärmedämmung
-	Dampfsperre
400mm	Stb.-Bodenplatte gem. Statik
-	Frischbetonverbundfolie
50mm	Sauberkeitsschicht Magerbeton
410mm	Schaumglasschotter
	Erdreich

AUFBAU 1C

Bodenbelag Terrazzo
Treppenhaus - Podeste

20mm	Terrazzo
70mm	Estrich
-	PE-Folie
30mm	Trittschalldämmung
250mm	Stb.-Zwischenpodest

AUFBAU 2a

Bodenbelag Fliese
Sanitärräume

15mm	Fliese im Dünbettmörtel (R10B)
-	Verbundabdichtung
70mm	Estrich
25mm	Trittschalldämmung EPS (Klett-Rollplatte) LB: HLS
30mm	Ausgleichdämmung EPS
-	Dampfsperre
400mm	Stb.-Bodenplatte gem. Statik
-	Frischbetonverbundfolie
50mm	Sauberkeitsschicht Magerbeton
410mm	Schaumglasschotter
	Erdreich

AUFBAU 2b

Bodenbelag Fliese
Sanitärräume

15mm	Fliese im Dünbettmörtel (R10B)
-	Verbundabdichtung
80mm	Heizestrich
25mm	Trittschalldämmung EPS (Klett-Rollplatte) LB: HLS
30mm	Ausgleichdämmung EPS
-	Dampfsperre
400mm	Stb.-Bodenplatte gem. Statik
-	Frischbetonverbundfolie
50mm	Sauberkeitsschicht Magerbeton
410mm	Schaumglasschotter
	Erdreich

AUFBAU 2c

Bodenbelag Fliese
Sanitärräume

15mm	Fliese im Dünbettmörtel (R10B)
-	Verbundabdichtung
80mm	Heizestrich
25mm	Trittschalldämmung EPS (Klett-Rollplatte) LB: HLS
30mm	Ausgleichdämmung EPS
-	Dampfsperre
400mm	Stb.-Bodenplatte gem. Statik
-	Frischbetonverbundfolie
50mm	Sauberkeitsschicht Magerbeton
410mm	Schaumglasschotter
	Erdreich

Siehe Übersichtsplan Bodenbelag

Projekt
Neubau Aufnahme und Krisenintervention, Forensische Klinik ZfP

Planinhalt
Fußbodenaufbau EG

Vorabzug

Architekt
hjparchitekten PGmbB
Beethovenstraße 5c
97080 Würzburg
+49 931 465538 0

Bauherr
Zentrum für Psychiatrie Süd
Weingartshofer Str. 2
88214 Ravensburg
+49 751 7601 0

Bauvorhaben
Weingartshofer Str. 2
88214 Ravensburg


Index	Datum	gez.
Vc	06.11.2026	ah
Vb	22.10.2026	ah
Va	24.08.2026	fp

Format H/B	Maßstab	Plan-ID (Gewerk)	Stand
297 / 420	1:10	**A** (ARCH)	06.11.2026

Plan-ID
A_ZFPW_5_-_D.FB_G00_-_6400_Vc

Kurzname
D.FB_6400_Vc

Fußbodenaufbau Erdgeschoss

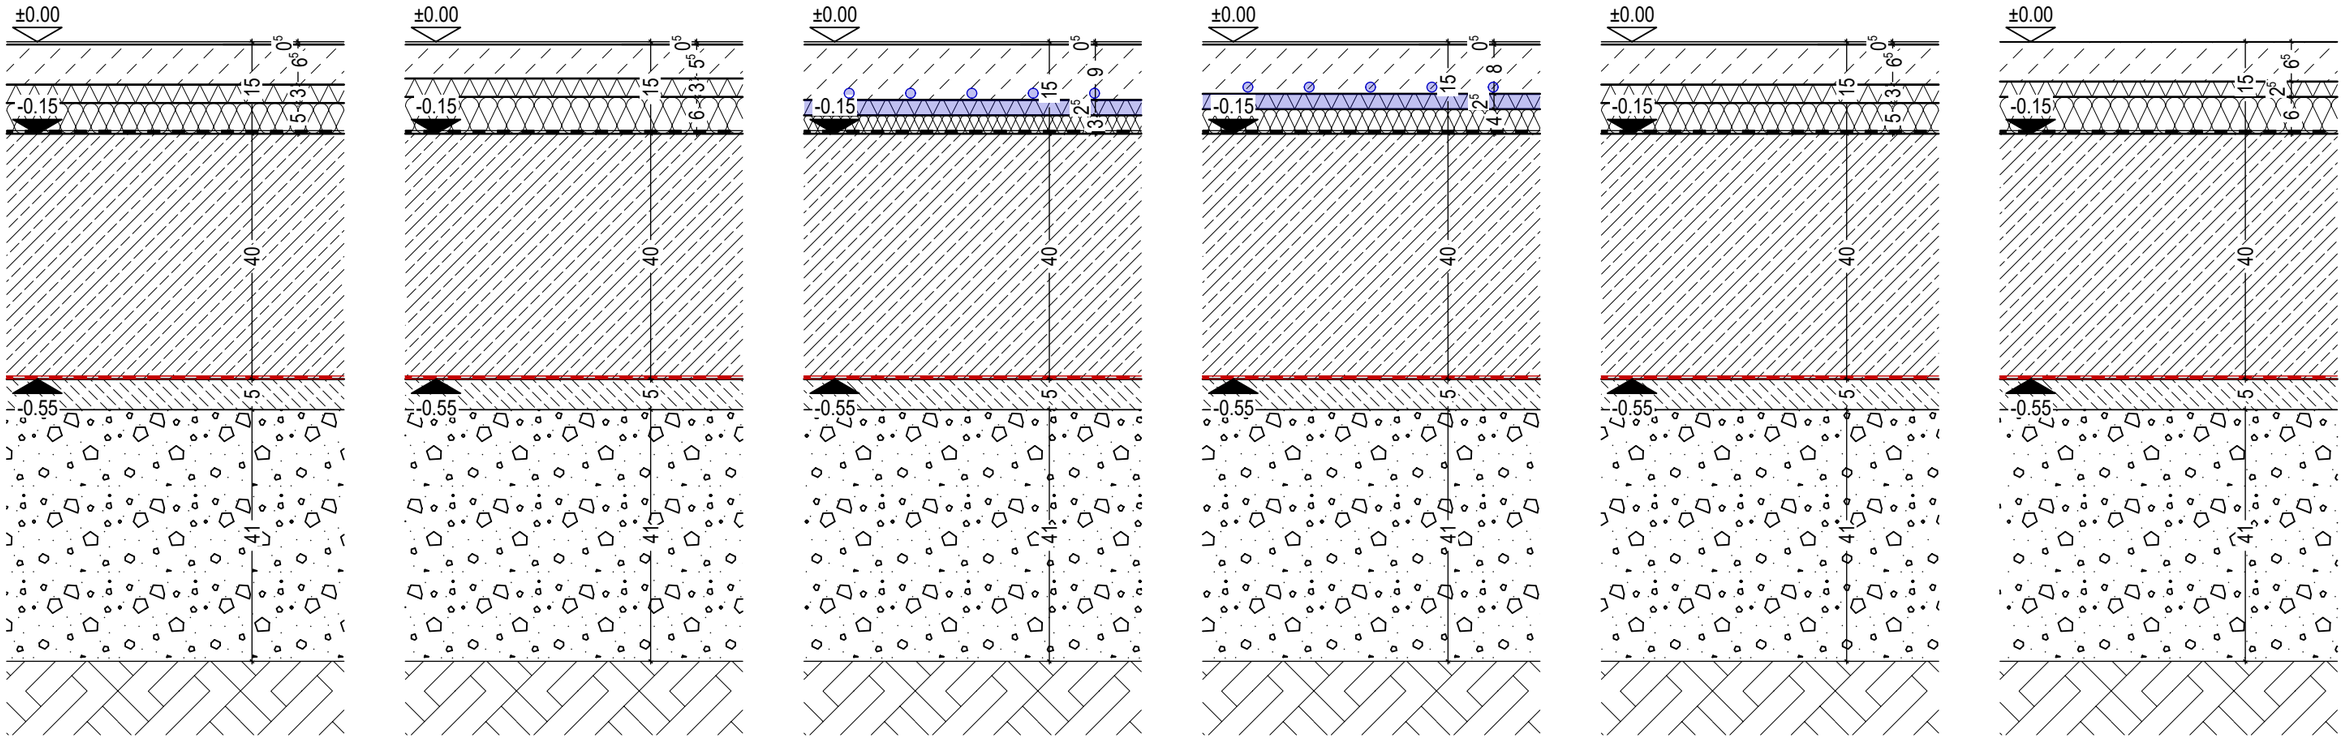

AUFBAU 3A

Bodenbelag Kautschuk
Lager, Therapie, Umkl., Kraftraum, Verw.

5mm	Kautschuk
65mm	Estrich
-	PE-Folie
30mm	Trittschalldämmung
50mm	Wärmedämmung
-	Dampfsperre
400mm	Stb.-Bodenplatte gem. Statik
-	Frischbetonverbundfolie
50mm	Sauberkeitsschicht Magerbeton
410mm	Schaumglasschotter
	Erdreich

AUFBAU 3B

Bodenbelag Kautschuk
Lager, Therapie, Umkl., Kraftraum, Verw.

5mm	Kautschuk
55mm	Estrich
-	PE-Folie
30mm	Trittschalldämmung
60mm	Wärmedämmung
-	Dampfsperre
400mm	Stb.-Bodenplatte gem. Statik
-	Frischbetonverbundfolie
50mm	Sauberkeitsschicht Magerbeton
410mm	Schaumglasschotter
	Erdreich

AUFBAU 3C

Bodenbelag Kautschuk
Lager, Therapie, Umkl., Kraftraum, Verw.

5mm	Kautschuk
90mm	Heizestrich
25mm	Trittschalldämmung (Klett-Rollplatte) LB: HLS
30mm	Wärmedämmung
-	Dampfsperre
400mm	Stb.-Bodenplatte gem. Statik
-	Frischbetonverbundfolie
50mm	Sauberkeitsschicht Magerbeton
410mm	Schaumglasschotter
	Erdreich

AUFBAU 3D

Bodenbelag Kautschuk
Lager, Therapie, Umkl., Kraftraum, Verw.

5mm	Kautschuk
80mm	Heizestrich
25mm	Trittschalldämmung (Klett-Rollplatte) LB: HLS
40mm	Wärmedämmung
-	Dampfsperre
400mm	Stb.-Bodenplatte gem. Statik
-	Frischbetonverbundfolie
50mm	Sauberkeitsschicht Magerbeton
410mm	Schaumglasschotter
	Erdreich

AUFBAU 4A

Bodenbelag Epoxidharz
Müllraum

5mm	Epoxidharz
65mm	Estrich
-	PE-Folie
30mm	Trittschalldämmung
50mm	Wärmedämmung
-	Dampfsperre
400mm	Stb.-Bodenplatte gem. Statik
-	Frischbetonverbundfolie
50mm	Sauberkeitsschicht Magerbeton
410mm	Schaumglasschotter
	Erdreich

AUFBAU 5

Bodenbelag Beschichtung
Technikräume

-	Beschichtung
65mm	Estrich
-	PE-Folie
25mm	Trittschalldämmung
60mm	Wärmedämmung
-	Dampfsperre
400mm	Stb.-Bodenplatte gem. Statik
-	Frischbetonverbundfolie
50mm	Sauberkeitsschicht Magerbeton
410mm	Schaumglasschotter
	Erdreich

Siehe Übersichtsplan Bodenbelag

Projekt
Neubau Aufnahme und Krisenintervention, Forensische Klinik ZfP

Planinhalt
Fußbodenaufbau EG

Vorabzug

Architekt
hjparchitekten PGmbB
Beethovenstraße 5c
97080 Würzburg
+49 931 465538 0

Bauherr
Zentrum für Psychiatrie Süd
Weingartshofer Str. 2
88214 Ravensburg
+49 751 7601 0

Bauvorhaben
Weingartshofer Str. 2
88214 Ravensburg


Index	Datum	gez.
Vc	06.11.2026	ah
Vb	22.10.2026	ah
Va	24.08.2026	fp

Format H/B	Maßstab	Plan-ID (Gewerk)	Stand
297 / 420	1:10	**A** (ARCH)	06.11.2026

Plan-ID
A_ZFPW_5_-_D.FB_G00_-_6401_Vc

Kurzname
D.FB_6401_Vc

Fußbodenaufbau Erdgeschoss

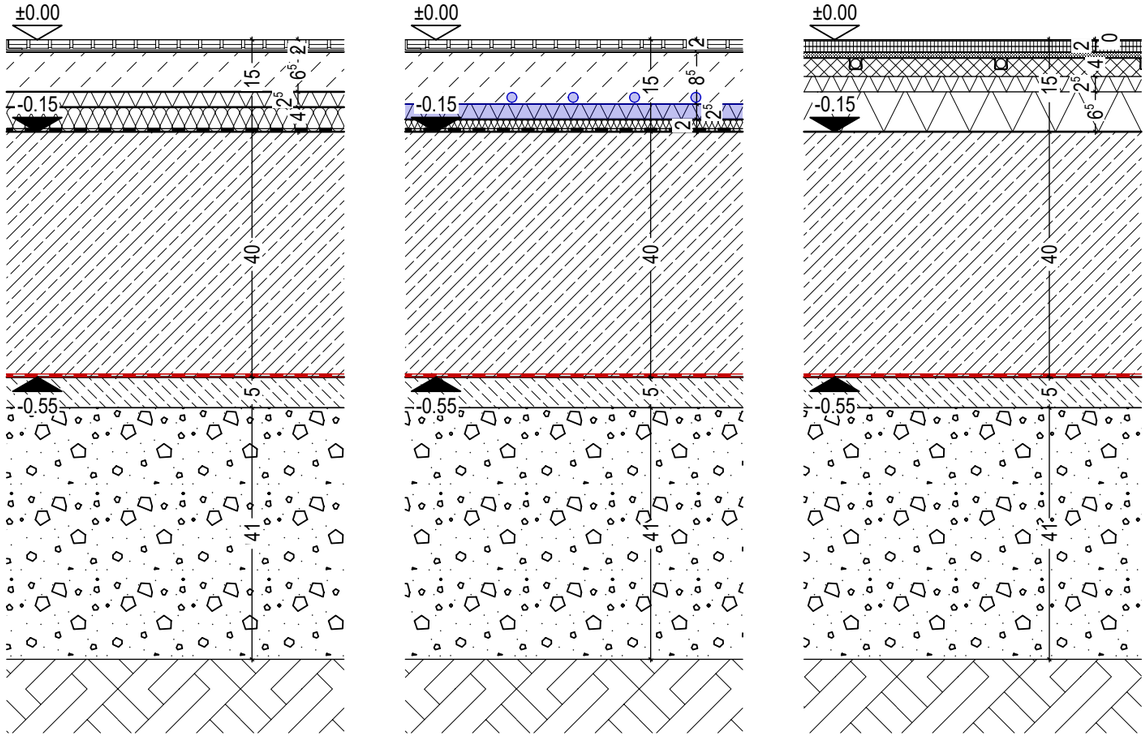

Bauseitig!

AUFBAU 6A

Sauberläufer
Schleuse, Treppenhaus, Eingang

20mm	Sauberläufer
65mm	Estrich
-	PE-Folie
25mm	Trittschalldämmung
40mm	Wärmedämmung
-	Dampfsperre
400mm	Stb.-Bodenplatte gem. Statik
-	Frischbetonverbundfolie
50mm	Sauberkeitsschicht Magerbeton
410mm	Schaumglasschotter
	Erdreich

AUFBAU 6B

Sauberläufer
Schleuse, Eingang

20mm	Sauberläufer
85mm	Heizestrich
25mm	Trittschalldämmung
	inkl. Klett-Rollplatte LB: HLS
20mm	Wärmedämmung
-	Dampfsperre
400mm	Stb.-Bodenplatte gem. Statik
-	Frischbetonverbundfolie
50mm	Sauberkeitsschicht Magerbeton
410mm	Schaumglasschotter
	Erdreich

AUFBAU 7

Sportboden (LB: Sportbodenbauer)
Mehrzweckhalle

2mm	Oberbelag Kautschuk
18mm	Lastverteilerplatten 2x9mm
10mm	Spezialschaum
30mm	Heizelement
25mm	Trittschalldämmung EPS
65mm	Ausgleichdämmung EPS
400mm	Stb.-Bodenplatte gem. Statik
-	Frischbetonverbundfolie
50mm	Sauberkeitsschicht Magerbeton
410mm	Schaumglasschotter
	Erdreich

AUFBAU 8

Doppelboden (bauseitig)
EDV, ELT-Räume

Siehe Übersichtsplan Bodenbelag

Projekt
Neubau Aufnahme und Krisenintervention, Forensische Klinik ZfP

Planinhalt
Fußbodenaufbau EG

Vorabzug

Architekt
hjparchitekten PGmbB
Beethovenstraße 5c
97080 Würzburg
+49 931 465538 0

Bauherr
Zentrum für Psychiatrie Süd
Weingartshofer Str. 2
88214 Ravensburg
+49 751 7601 0

Bauvorhaben
Weingartshofer Str. 2
88214 Ravensburg


Index	Datum	gez.
Vc	06.11.2026	ah
Vb	22.10.2026	ah
Va	24.08.2026	fp


Format H/B	Maßstab	Plan-ID (Gewerk)	Stand
297 / 420	1:10	**A** (ARCH)	06.11.2026


Plan-ID
A_ZFPW_5_-_D.FB_G00_-_6402_Vc


Kurzname
D.FB_6402_Vc


Fußbodenaufbau 2. Obergeschoss

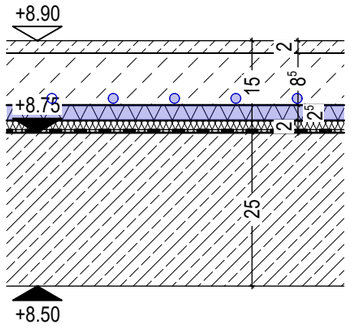

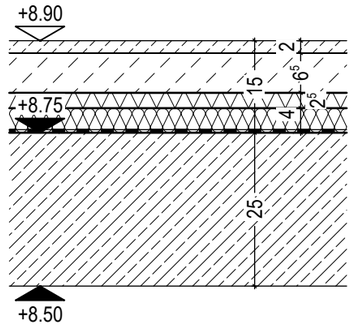


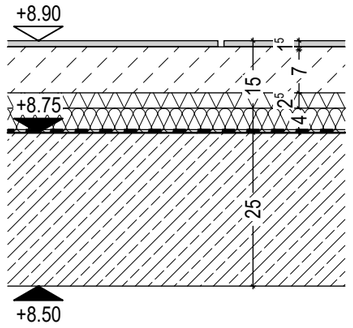


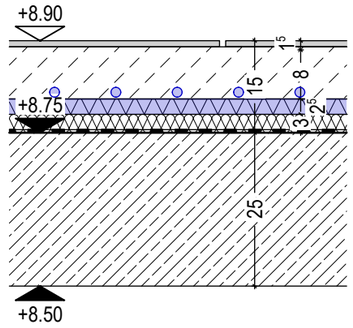


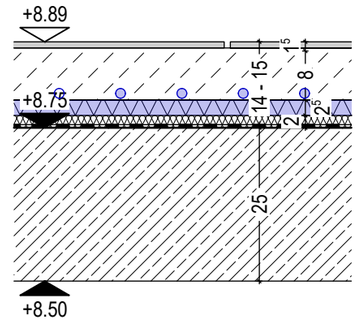



Fußbodenaufbau 1. Obergeschoss

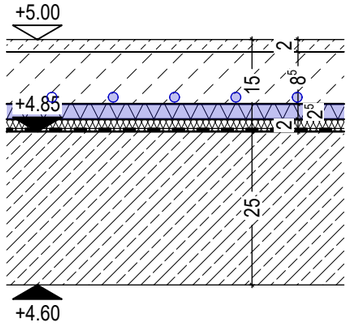


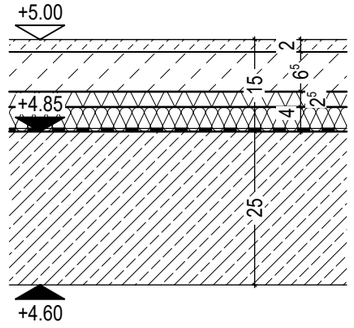

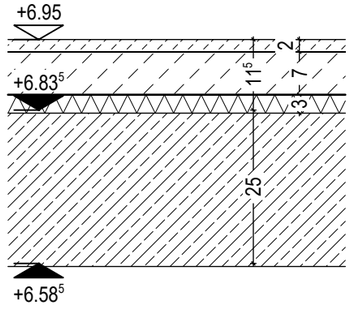

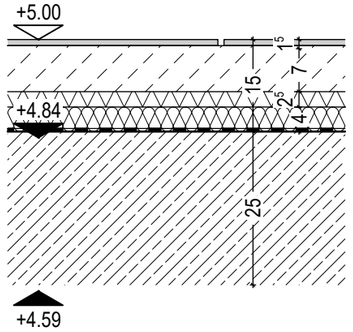

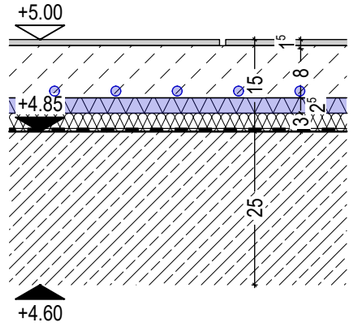

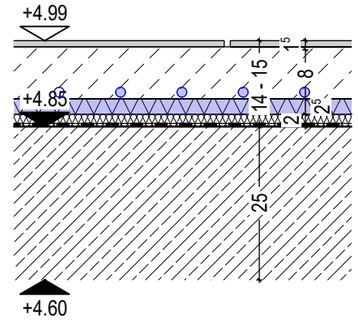

AUFBAU 1A

Bodenbelag Terrazzo
Flure

20mm	Terrazzo
85mm	Heizestrich
25mm	Trittschalldämmung (Klett-Rollplatte) LB: HLS
20mm	Wärmedämmung
-	Dampfsperre
250mm	Stb.-Decke gem. Statik

AUFBAU 1B

Bodenbelag Terrazzo
Treppenhaus

20mm	Terrazzo
65mm	Estrich
-	PE-Folie
25mm	Trittschalldämmung
40mm	Wärmedämmung
-	Dampfsperre
250mm	Stb.-Decke gem. Statik

AUFBAU 1C

Bodenbelag Terrazzo
Treppenhaus - Podeste

20mm	Terrazzo
70mm	Estrich
-	PE-Folie
30mm	Trittschalldämmung
250mm	Stb.-Zwischenpodest

AUFBAU 2a

Bodenbelag Fliese
Sanitärräume Patientenzimmer

15mm	Fliese im Dünbettmörtel (R10B)
-	Verbundabdichtung
80mm	Heizestrich
25mm	Trittschalldämmung EPS (Klett-Rollplatte) LB: HLS
20mm	Ausgleichdämmung EPS
-	Dampfsperre
250mm	Stb.-Decke gem. Statik

AUFBAU 2b

Bodenbelag Fliese
Pflegebad, WC

15mm	Fliese im Dünbettmörtel (R10B)
-	Verbundabdichtung
80mm	Heizestrich
25mm	Trittschalldämmung EPS (Klett-Rollplatte) LB: HLS
30mm	Ausgleichdämmung EPS
-	Dampfsperre
250mm	Stb.-Decke gem. Statik

AUFBAU 2c

Bodenbelag Fliese
Sanitärräume Patientenzimmer, Duschen

15mm	Fliese im Dünbettmörtel (R10B)
-	Verbundabdichtung
80mm	Heizestrich
25mm	Trittschalldämmung EPS (Klett-Rollplatte) LB: HLS
20mm	Ausgleichdämmung EPS
-	Dampfsperre
250mm	Stb.-Decke gem. Statik

Siehe Übersichtsplan Bodenbelag

Projekt
Neubau Aufnahme und Krisenintervention, Forensische Klinik ZfP

Planinhalt
Fußbodenaufbau 1. OG + 2.OG

Vorabzug

Architekt
hjparchitekten PGmbB
Beethovenstraße 5c
97080 Würzburg
+49 931 465538 0

Bauherr
Zentrum für Psychiatrie Süd
Weingartshofer Str. 2
88214 Ravensburg
+49 751 7601 0

Bauvorhaben
Weingartshofer Str. 2
88214 Ravensburg


Index	Datum	gez.
Vc	06.11.2026	ah
Vb	22.10.2026	ah
Va	24.08.2026	fp

Format H/B	Maßstab	Plan-ID (Gewerk)	Stand
297 / 420	1:10	**A** (ARCH)	06.11.2026


Plan-ID: A_ZFPW_5_-_D.FB_G01/G02_-_6403_Vc

Kurzname: D.FB_6403_Vc

Fußbodenaufbau 2. Obergeschoss

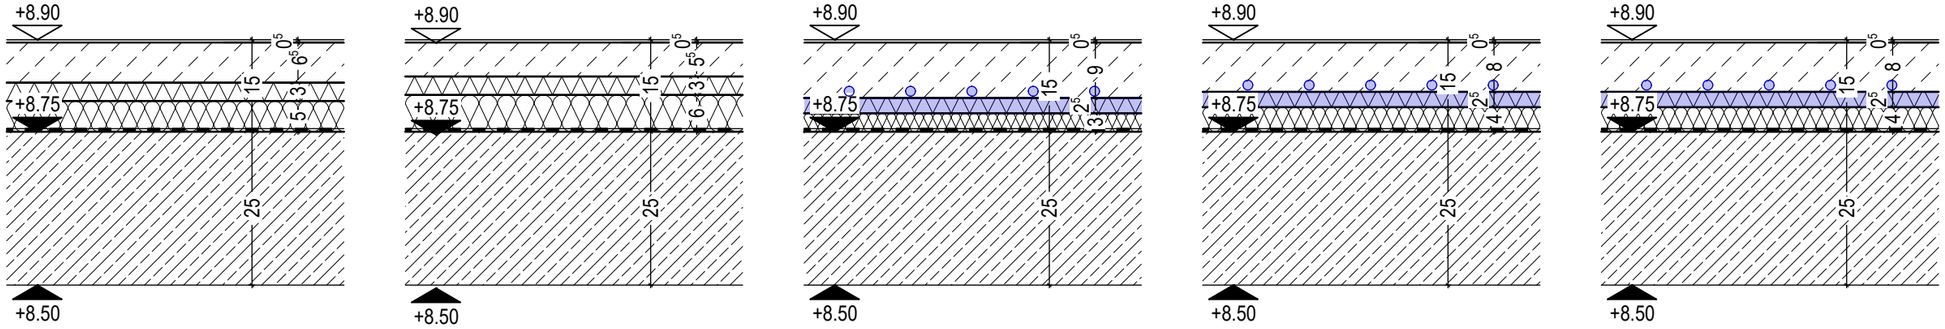

Fußbodenaufbau 1. Obergeschoss

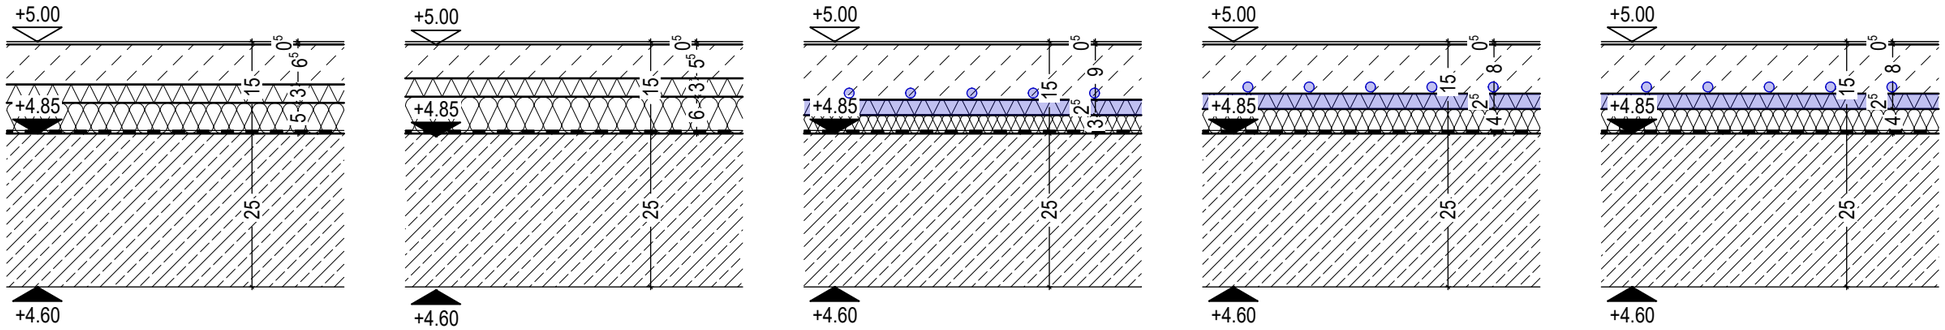

AUFBAU 3A

Bodenbelag Kautschuk
Lager, EDV, ELT

5mm	Kautschuk
65mm	Estrich
-	PE-Folie
30mm	Trittschalldämmung
50mm	Wärmedämmung
-	Dampfsperre
250mm	Stb.-Decke gem. Statik

AUFBAU 3B

Bodenbelag Kautschuk
Lager, EDV, ELT

5mm	Kautschuk
55mm	Estrich
-	PE-Folie
30mm	Trittschalldämmung
60mm	Wärmedämmung
-	Dampfsperre
250mm	Stb.-Decke gem. Statik

AUFBAU 3C

Bodenbelag Kautschuk
Patientenzimmer, Büros

5mm	Kautschuk
90mm	Heizestrich
25mm	Trittschalldämmung (Klett-Rollplatte) LB: HLS
30mm	Wärmedämmung
-	Dampfsperre
250mm	Stb.-Decke gem. Statik

AUFBAU 3D

Bodenbelag Kautschuk
Patientenzimmer, Büros

5mm	Kautschuk
80mm	Heizestrich
25mm	Trittschalldämmung (Klett-Rollplatte) LB: HLS
40mm	Wärmedämmung
-	Dampfsperre
250mm	Stb.-Decke gem. Statik

AUFBAU 4B

Bodenbelag Epoxidharz
Intensivzimmer

5mm	Epoxidharz
80mm	Heizestrich
25mm	Trittschalldämmung (Klett-Rollplatte) LB: HLS
40mm	Wärmedämmung
-	Dampfsperre
250mm	Stb.-Decke gem. Statik

Siehe Übersichtsplan Bodenbelag

Projekt
Neubau Aufnahme und Krisenintervention, Forensische Klinik ZfP

Planinhalt
Fußbodenaufbau 1. OG + 2.OG

Vorabzug

Architekt
hjparchitekten PGmbB
Beethovenstraße 5c
97080 Würzburg
+49 931 465538 0

Bauherr
Zentrum für Psychiatrie Süd
Weingartshofer Str. 2
88214 Ravensburg
+49 751 7601 0

Bauvorhaben
Weingartshofer Str. 2
88214 Ravensburg

Index	Datum	gez.
Vc	06.11.2026	ah
Vb	22.10.2026	ah
Va	24.08.2026	fp

Format H/B: 297 / 420
Maßstab: 1:10
Plan-ID (Gewerk): **A** (ARCH)
Stand: 06.11.2026
Plan-ID: A_ZFPW_5_-_D.FB_G01/G02_-_6404_Vc
Kurzname: D.FB_6404_Vc