


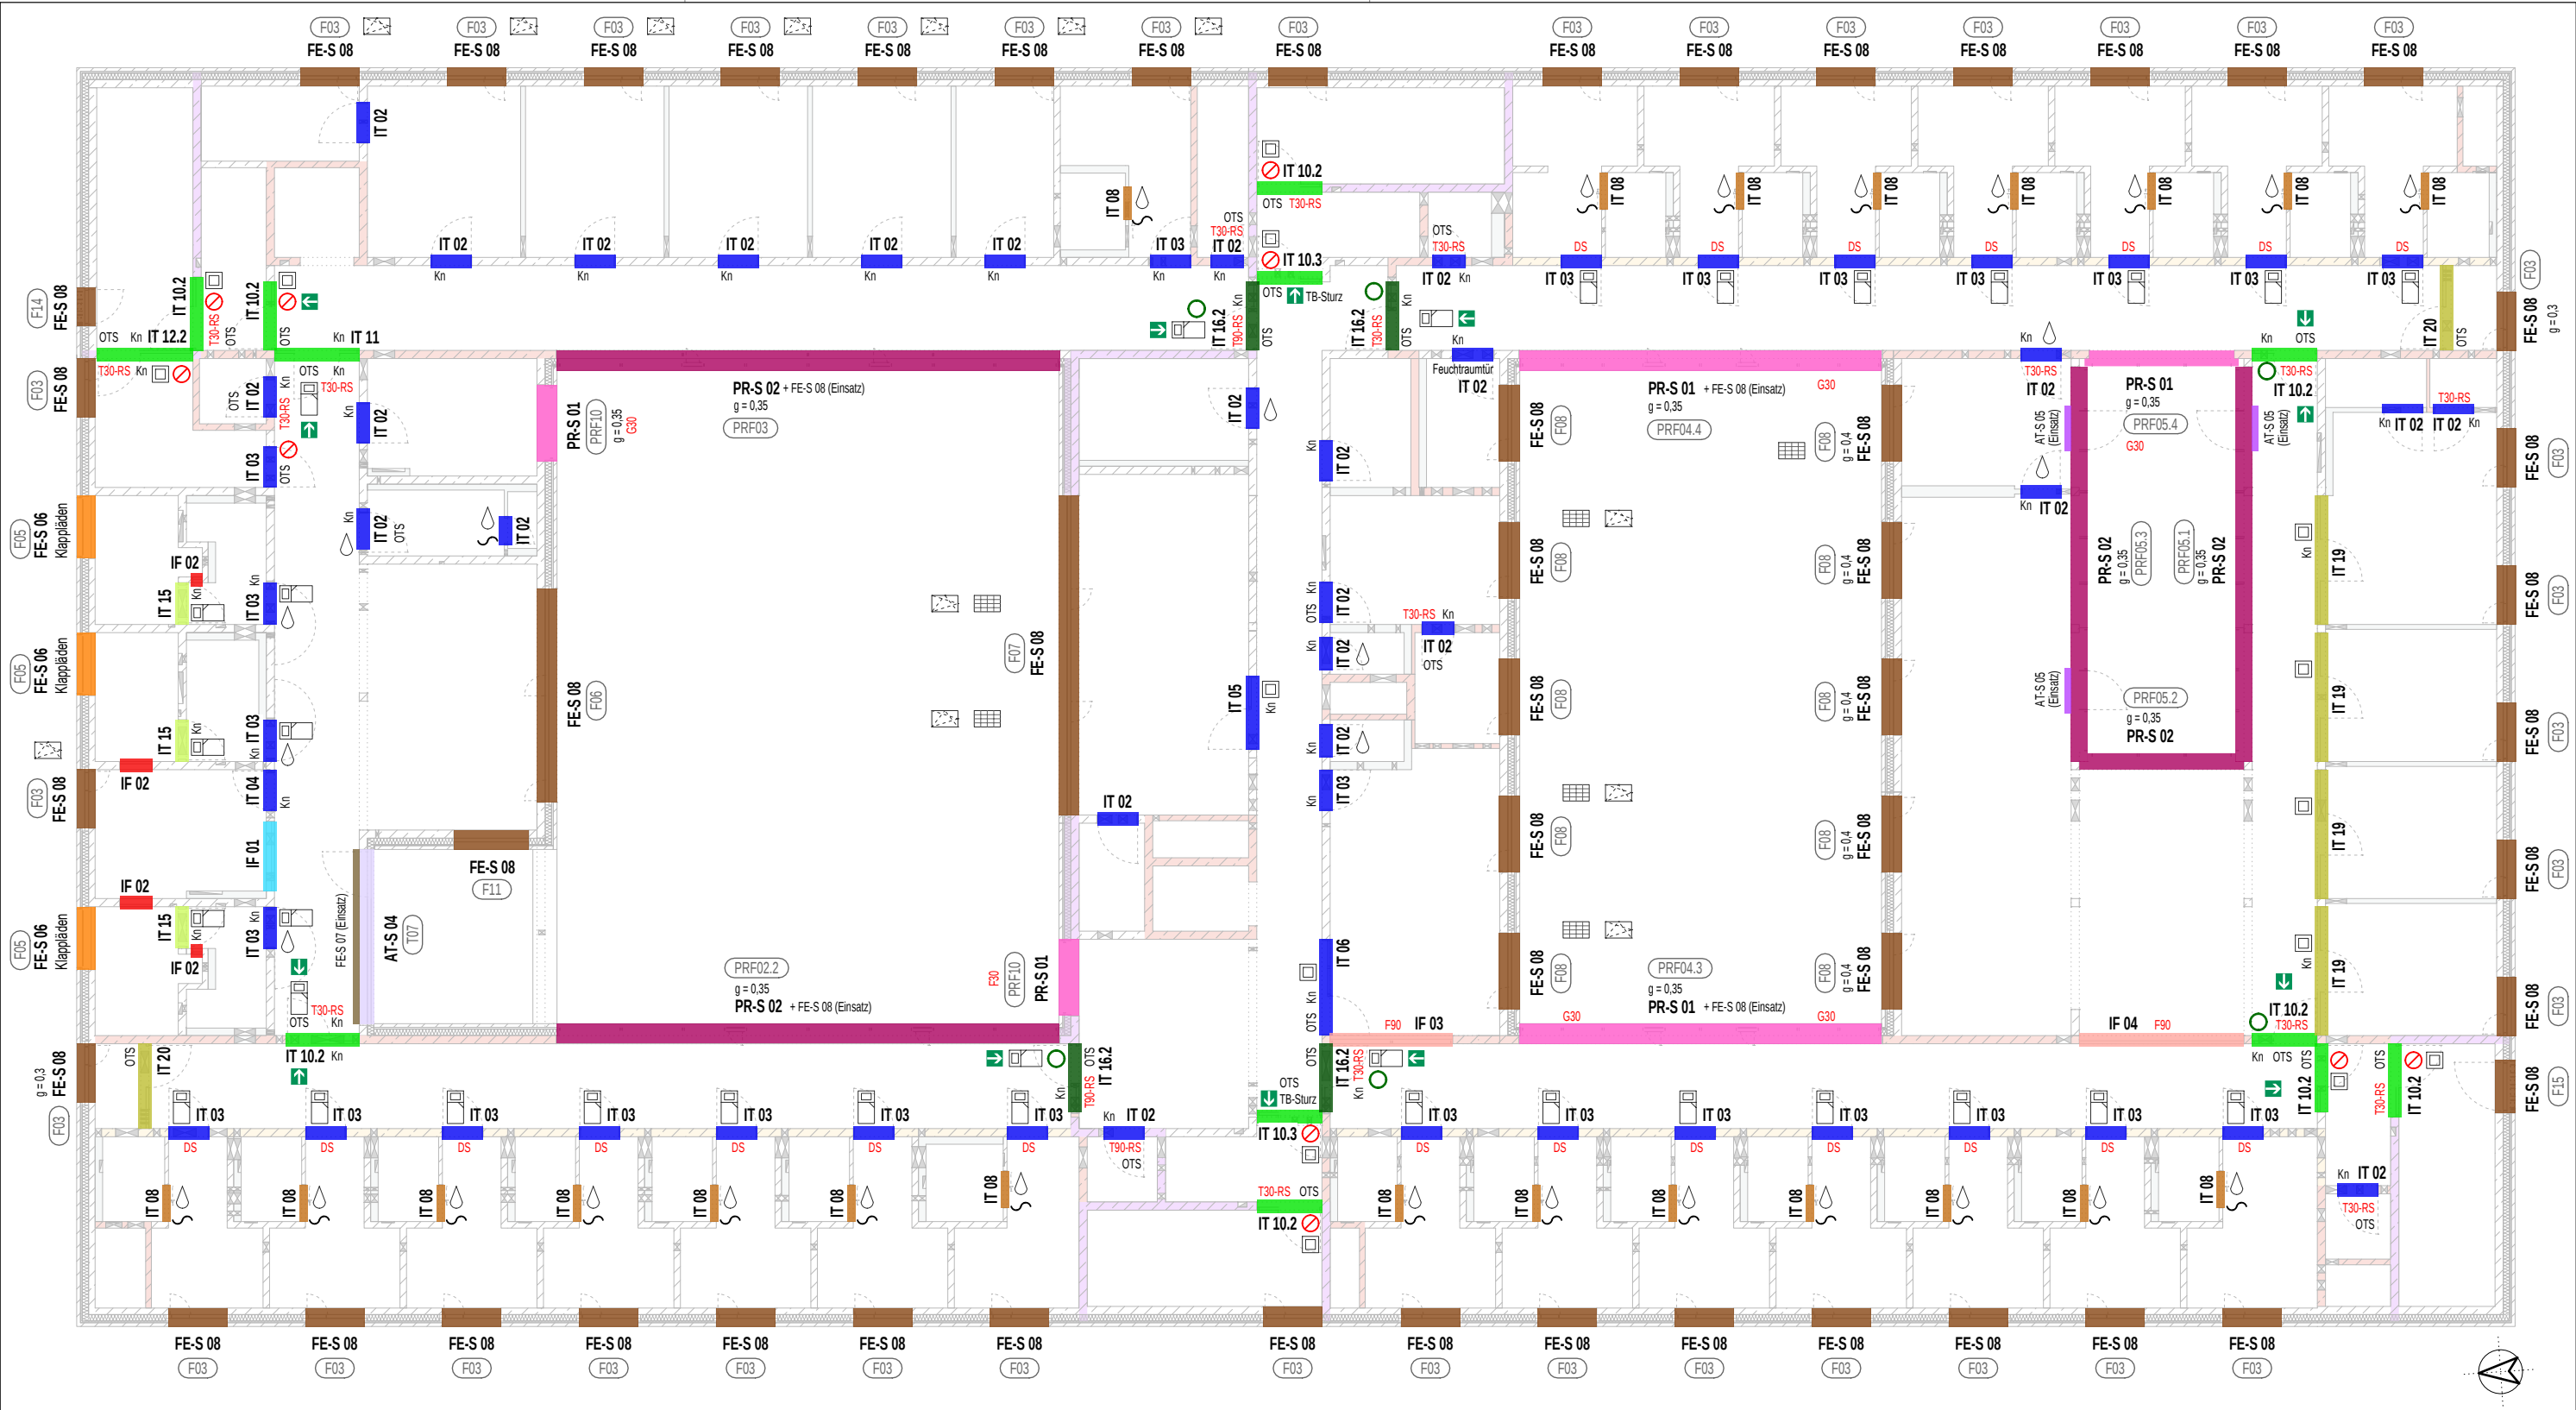

Systeme Pfosten-Riegel-Fassade		Systeme Aussentür	Systeme Fenster	Systeme Innentür/ Innenfenster			Legende		
PR-S 01 Alu G30/F30 RC2 bis 32 dB		AT-S 03 Stahlblech bis T90 RC4 bis 32 dB	FE-S 06 Alu RC4(P8B) 39 dB 115mm	Innentüren Stahlblech (JVA) RC4/ P8B	Innentüren Stahlzarge/ HPL bis T90/RS bis 45 dB	Schiebetür	Dreh-/ Kippfenster	IT 01 Innentürtyp	Offenhaltung
PR-S 02 Alu bis RC3 bis 32 dB		AT-S 04 Alu RC2 bis 32 dB 75 mm	FE-S 07 Alu bis RC3 bis 32 dB 75 mm	Innentüren Stahlrohr bis T30/RS bis RC4 bis 45 dB	Innenfenster Stahlzarge 37 dB	Sporthallentür/ -Tor bis T30/RS	Insektenschutz	IF 01 Innenfenstertyp	Nachströmung
		AT-S 05 Alu RC2 bis 32 dB 90 mm	FE-S 08 Alu bis RC3 bis 38 dB 90 mm	Innentüren Stahlrohr bis T90/RS	Innenfenster Stahlrohr bis F90 bis 37 dB		T01 Fassadentyp	Nassraumtür	Chiplese/ Paneel in Schallerdose, neben d. Tür
				Innentüren Stahlrohr bis 43dB	Innenfenster Stahlrohr RC4/ P8B bis 32 dB		Bettengängigkeit	Elektroschloss	Kn Türknauf (Knopf)

Projekt			Planinhalt						
Neubau Aufnahme und Krisenintervention, Forensische Klinik ZfP			Übersicht Fassaden + Innentüren G02						
Architekt hjparkitekten PGmbB Beethovenstraße 5c 97080 Würzburg +49 931 465538 0	Bauherr Zentrum für Psychiatrie Süd Weingartshofer Str. 2 88214 Ravensburg +49 751 7601 0	Bauvorhaben Weingartshofer Str. 2 88214 Ravensburg	Index	Datum	gez.	Format H/B 297 / 420	Maßstab 1:200	Plan-ID (Gewerk) A (ARCH)	Stand 25.08.2026
			b	25.08.2026	sa	Plan-ID A_ZFPW_5_-_ÜB_G02_-_5430_b	Kurzname ÜB_5430_b		
			a	07.08.2026	sa				
			0	27.03.2026	sa				
VA	29.10.2025	sa							