Alle Türhöhen in der Bemaßung sind ab OKFFB.

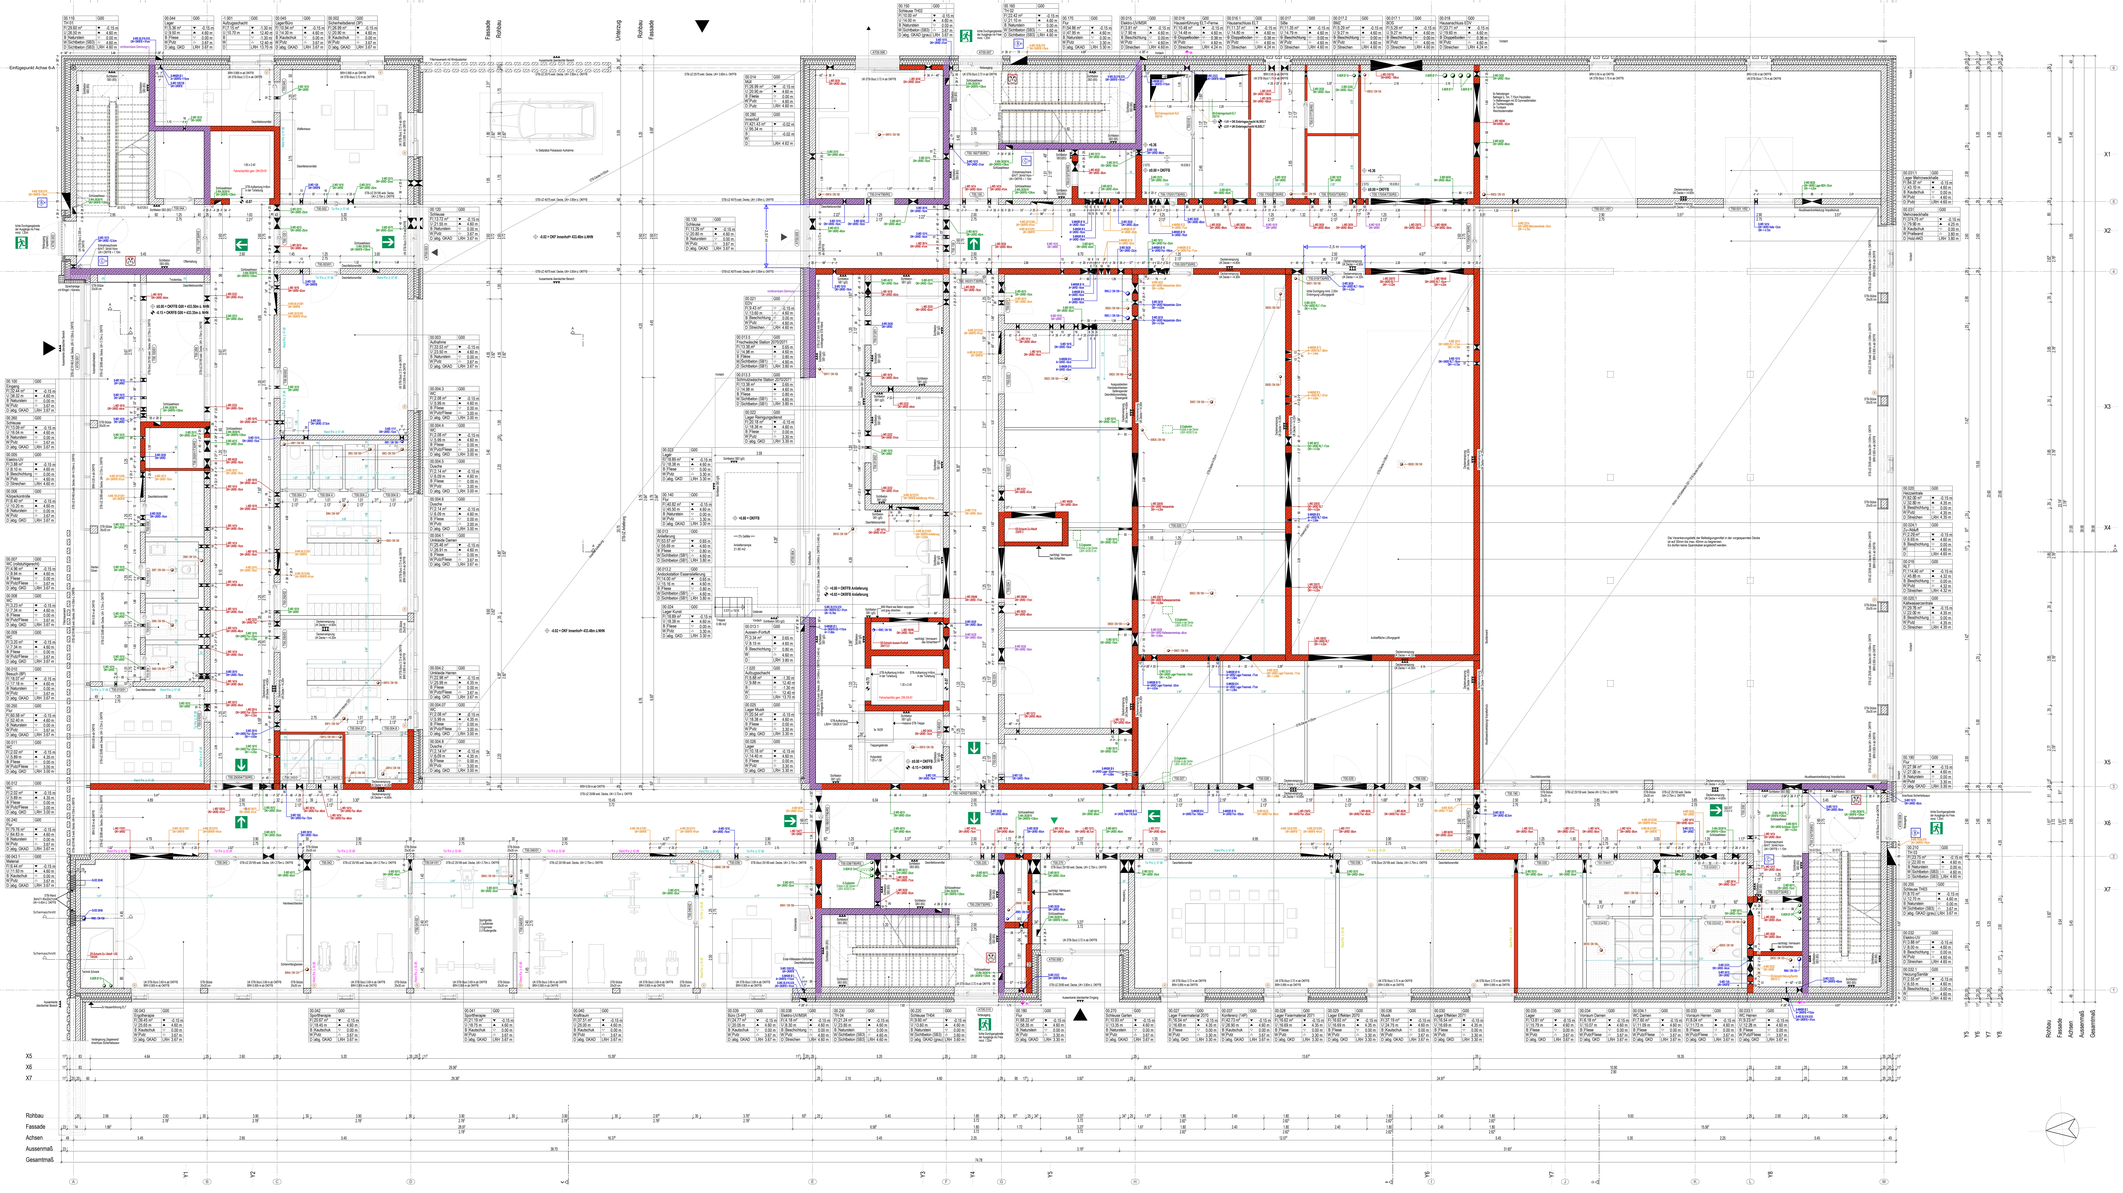

Schnittschnitt durch Eingangshalle M 1:100

Legende Brandschutz

- Verkauseingang Ins Freie (Tür)
- Flucht- und Rettungsweg
- Öffnung zur Rauchableitung
- Bedienstelle Rauchableitung
- Schließanlage/Hauptschlüssel "Tresoren"
- Empfehlenswerte trockene Steigleitung

Legende

Höhensatz OKFFB EG = 0,00

Höhenkote Ausbau	Mauerwerk	F 30	feuerhemmende Wand
Höhenkote Rohbau	Bewehrter Beton/Stahlbeton	F 90	hochfeuerhemmende Wand
Höhenkote Rohbau + Ausbau	Unbewehrter Beton	F 90	feuerbeständige Wand
Höhenkote Ausbau	Fertigteil	BMF	Bau-u.Bauart.einer Brandwand
Höhenkote Rohbau	Isolierung	BW	Brandwand
Höhenkote Rohbau + Ausbau	OK FFB	T 30	Feuerschutzabschluss, Türanwendungsbedingte T 30 (DIN 4102-5)
WD Wandaufdruck	OK RFB		
BD Bodenaufdruck/Schacht	OK BF	T 90	Feuerschutzabschluss, Türanwendungsbedingte T 90 (DIN 4102-5)
DD Deckenaufdruck	OK RD		
LED Lichtaufdruck/Inhalt	UK RD	RS	Rauchschutztür, selbstschließend (DIN 18095)
FD Fundamentaufdruck	BRH		
WS Wandschlitz	VK	DS	dichtschließende Tür, einseitige Dichtung
WA Wandabsperrung	RS		
BAS Bodenabsperrung	UV	FS	Fahrtauschgitter gem. DIN 4102-5, DIN 18095 EC-Abm. DIN EN 81-58
DAS Deckenabsperrung	HLS		
WA + SD	E	G30	Feuerschutzverglasung 30 Min
WA + DD	Bestand	RWA	Rauch- und Wärmeabzug
KB Kernbohrung - Wände	Wände / Decken Bestand		
KB Kernbohrung - Boden	Neu		Erster Fluchtweg
Änderungen aktueller Index	Abbruch		Zweiter Fluchtweg

Alle Maße sind vor Ort von den Auftragnehmern eigenverantwortlich zu prüfen.

Der Plan gilt nur in Verbindung mit den dafür vorgesehenen Ausführungsplänen, sämtlichen Detailplänen des Architekten und der Fachingenieure, Heizkörper- und Heizkreisverteiler nach Angabe der HLS-Planung, Elektroverteiler nach Angabe der Elektroplaner, Umstellungsplänen und Angaben der Sachverständigen. Die Angaben der Statik, Angaben über Stützen und Durchbrüche sind vor der Ausführung von Haustechnikarbeiten grundsätzlich mit dem Projektplaner zu prüfen.

Sämtliche Höhenangaben beziehen sich, wenn nicht gesondert angegeben, auf OKFFB.

Anschlüsse von nichtragenden Wänden zu Decken dürfen nicht vorfestgelegt ausgeführt werden. Die Bodenplatten und Fundamente gegen Erdreich sind in Stahlbeton entsprechend der Vorschriften auszuführen. Arbeits- u. Dehnfugen zwischen den Stahlbetonteilen sind gegen eindringende Feuchtigkeit dauerhaft wasserdicht zu verbinden.

Fachplanung HLS	Ibg Ingenieurbüro Ing.-GmbH, Am Pfarrbacke 49-53, 99826 Pülanendorf
Fachplanung E	Abt Elektroplanung, Heisinger Str. 12, 87437 Kempten
Fachplanung Sonst	Mayer-Vorfelder und Dinkelacker GmbH+ Co. KG, Wettbachstraße 18, 71083 Sindelfingen

Planversand Plan Nr. 5300

6 = digitale Form, p = Papierform

Index	Datum	Bezeichnung	Bauantragsmappe	Tekturmappe	BAU	Tekturmappe	Ausschreibung	Amt 40	Amt 51	Amt 70	Amt 71	Amt 72	Amt 73	Amt 74	Amt 77	Amt 79	Amt 80	Amt 81	Amt 82	Amt 83	Amt 84	Amt 85	Amt 86	Amt 87	Amt 88	Amt 89	Amt 90	Amt 91	Amt 92	Amt 93	Amt 94	Amt 95	Amt 96	Amt 97	Amt 98	Amt 99	Fa. Sachverständiger
IA	20.11.2024		d	d	d	d	d	d	d																												
IA	24.01.2025		d	d	d	d	d	d	d																												
IA	22.04.2025		d	d	d	d	d	d	d																												
IA	06.06.2025		d	d	d	d	d	d	d																												
IA	29.08.2025		d	d	d	d	d	d	d																												
0	02.09.2025		d	d	d	d	d	d	d																												4 p

Indizes

Änderungen aktueller Index

Index	Datum	gez.	Änderung
IA	29.08.2025	ba	Siehe Markierungen im Plan
IA	06.06.2025	ba	Siehe Markierungen im Plan
IA	22.04.2025	ba	Siehe Markierungen im Plan
IA	24.01.2025	ba	Siehe Markierungen im Plan
IA	20.11.2024	ba	Planerstellung
0	02.09.2025	ba	Übergabe Ausführungsgenehmigungen Rohbau

Projekt

Neubau Aufnahme und Krisenintervention, Forensische Klinik ZfP

Zentrum für Psychiatrie (ZfP) Süd, Weißenau

Planungsstufe: Ausführungsplanung	Plan-ID (Gewerk): A (ARCH) / Kurztext: GR_5300_0
Plantitel: Grundriss EG	Dokumentationsnr. N: 2023-329

Kostst.	Phase	Bauteil	Planart	Ebene	Planlauf	Plan Nr.	Index	Plan-ID
ZFPW	5	-	GR	G00	-	5300	0	A_ZFPW_5_-_GR_G00_-_5300_0

Gezeichnet	Geprüft	Maßstab	Erstellt am	Geändert am
ba	al	1:50	20.11.2024	02.09.2025

Architekt
hjp architekten PGmbB
Weißenauer Straße 1c
88048 Friedrichshafen
info@hjp-architekten.com

hjparchitekten
Partnerschaftsgesellschaft mbB
+49 7541 605308-0
+49 7541 605308-29
www.hjp-architekten.com

Bauherr
Zentrum für Psychiatrie Süd
Weißgerberstraße Str. 2
88214 Ravensburg
Ersatzadresse
+49 751 7601-0
+49 751 7601 2413
www.zfp-web.de