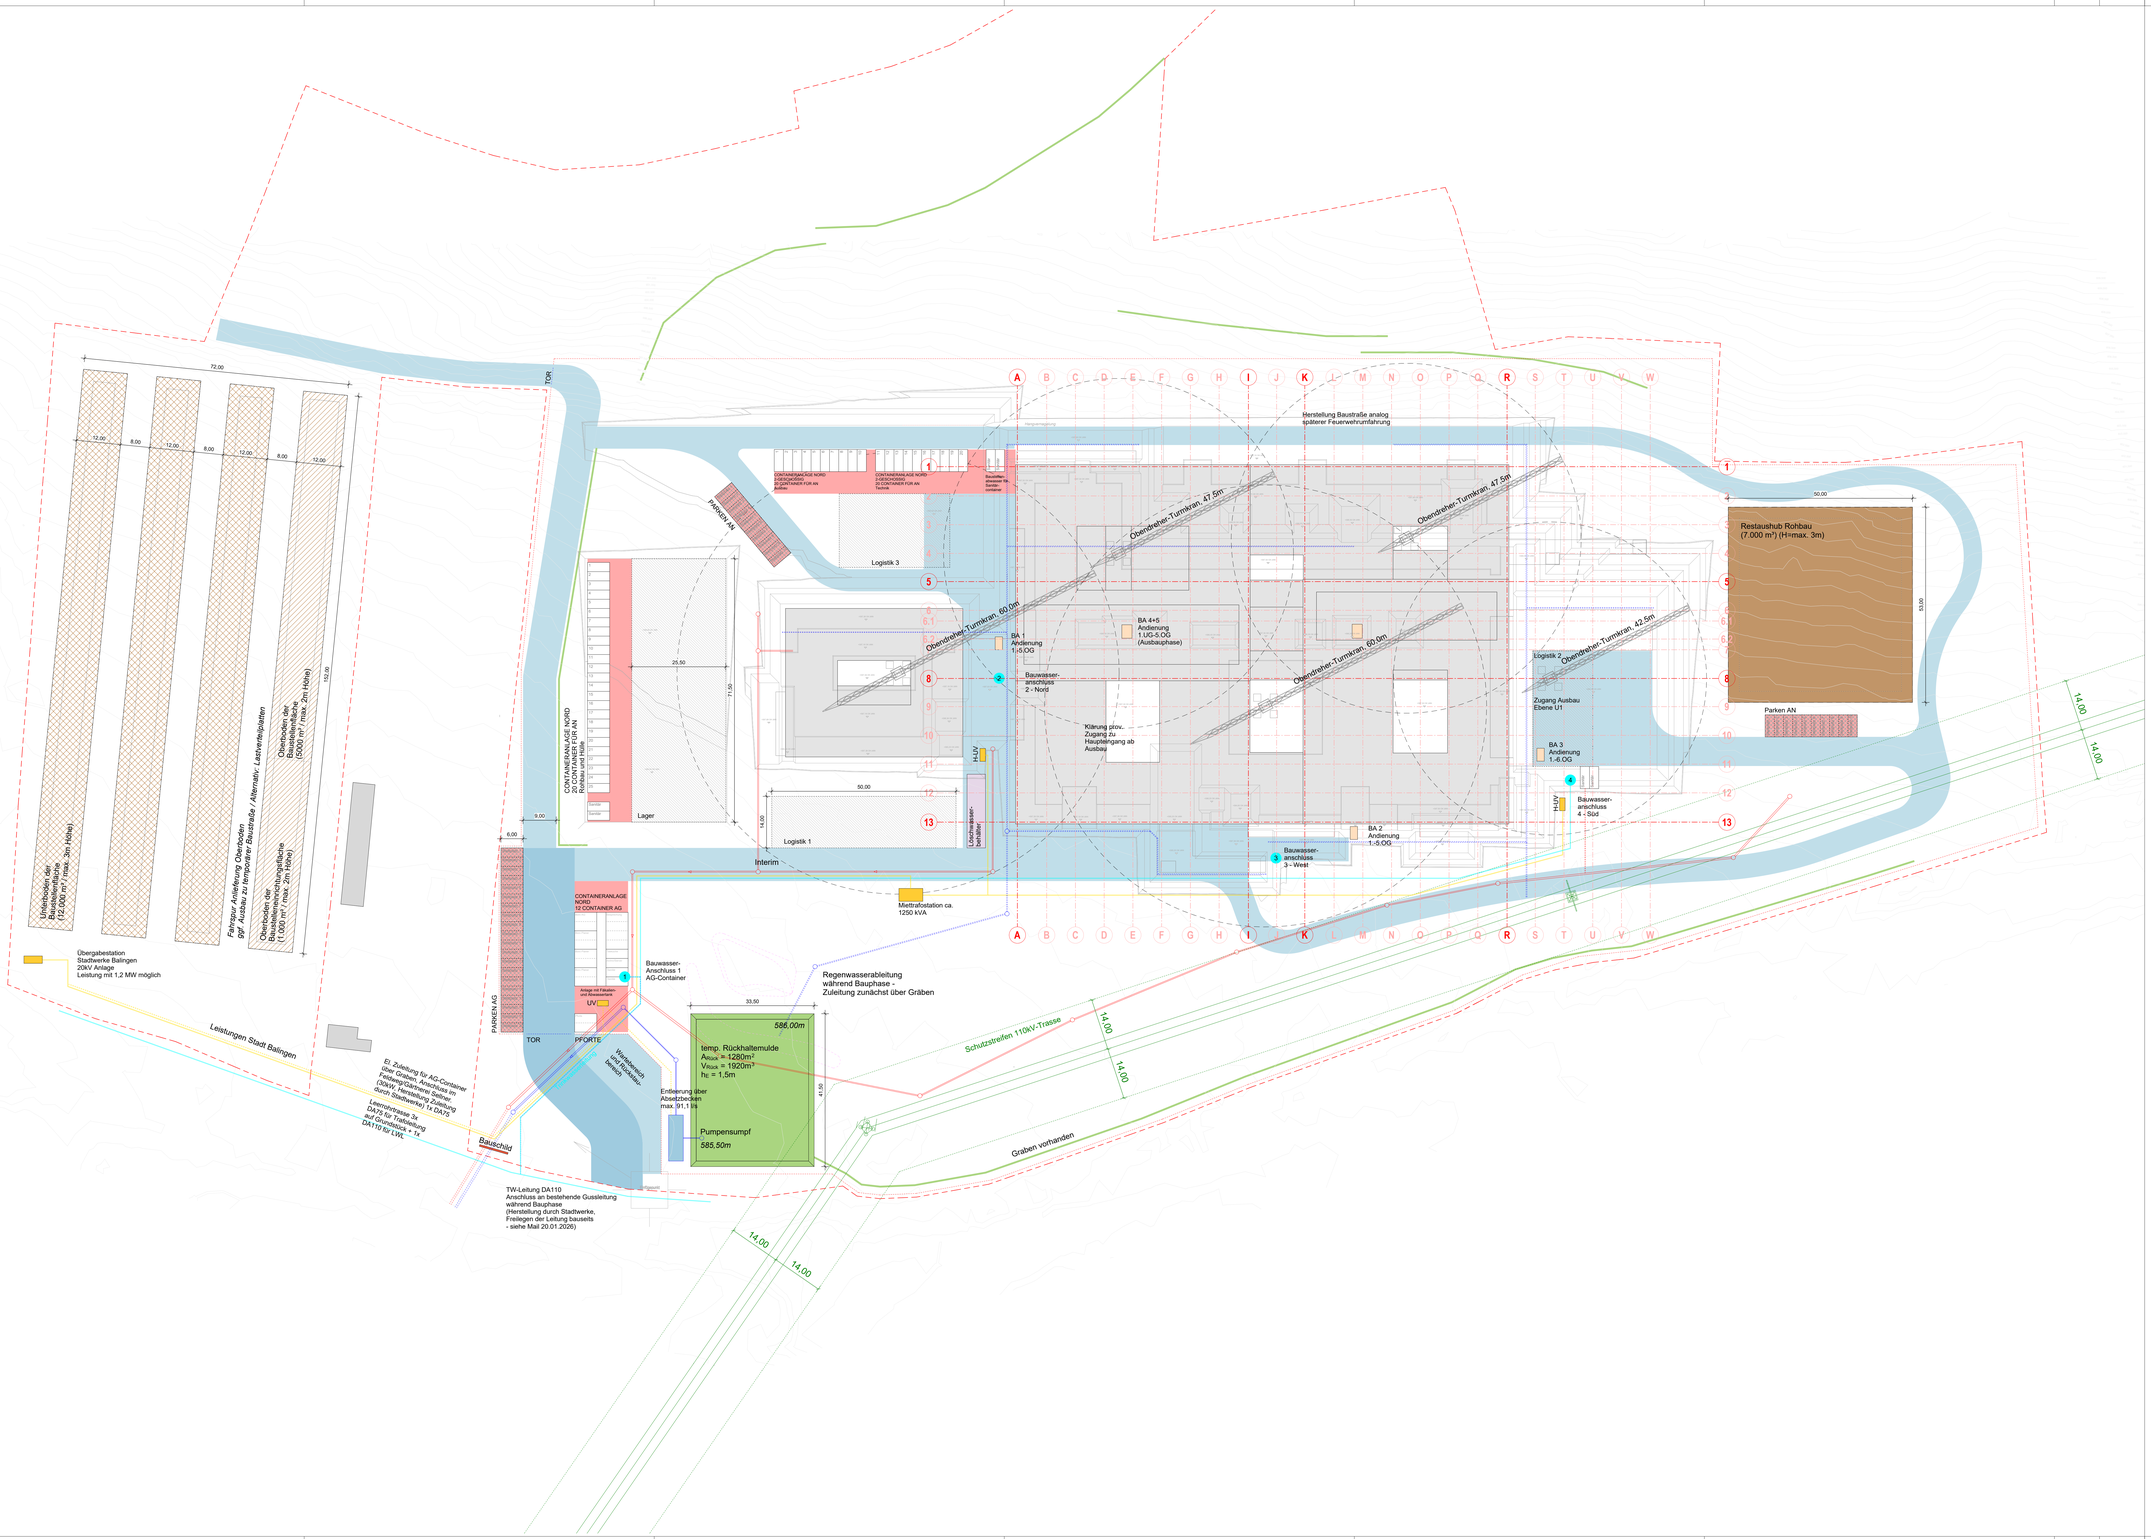

LEGENDE

- BEREICH ÖKOLOGISCHE AUSGLEICHSMAßNAHMEN
- BEREICH VORLAUFENDE INFRASTRUKTURMAßNAHMEN: MS, LWL, KABEL, TELEKOM
- BAUSTRAßE ASPHALTIERT
- BAUSTRAßE GESCHOTTERT
- PARKEN GESCHOTTERT
- BE-FLÄCHE GESCHOTTERT
- ERDLAGER
- LOGISTIKFLÄCHE GESCHOTTERT
- MAßNAHMEN WASSERLEITUNG OBERFLÄCHENWASSER
- BAUAUFZÜGE
- MEDIEN, z.B. STROM
- MEDIEN, z.B. WASSER
- MEDIEN, z.B. ABWASSER
- GEBÄUDEKUBATUR
- BAUZAUN INFRASTRUKTUR
- GRUNDSTÜCKSGRENZE
- 110kV-TRASSE
- 110kV-TRASSE SCHUTZSTREIFEN
- GEPLANTER REGENWASSERKANAL
- GEPLANTER SCHMUTZWASSERKANAL
- GEPLANTE DRAINAGE
- GEPLANTE LÖSCHWASSERLEITUNG
- GEPLANTE TRINKWASSERLEITUNG
- GEPLANTE STROMLEITUNG
- GEPLANTER ÜBERFLURHYDRANT LÖSCHWASSER
- AKTUELLER BEARBEITUNGSBEREICH

INDEX	STAND	ÄNDERUNGEN / ERGÄNZUNGEN	GEZ. VON
a	13.01.2026	Fortschreibung Ausführungsplanung	NP

BAUHERR
Zollernalbkreis
Tübinger Str. 30
72336 Balingen

PROJEKTNAME
Neubau Zollernalb Klinikum

PHASE
LPH 5 - Ausführungsplanung

ENTWURFSVERFASSER Datum: Unterschrift:

ANTRAGSSTELLER Datum: Unterschrift:

GEBÄUDESCHEMA / ADRESSE
Kreis: Zollernalbkreis
Gemeinde: Balingen
Gemarkung: Frommern

±0,00 = 593,50 m DHHN2016_NHN

PLANERSTELLER
Nickl Architekten Deutschland GmbH
Lindberghstrasse 19
80939 München
https://www.nickl-partner.com/

TELEFON: 089 / 360514 - 0 **FAX:** 089 / 360514 -99

Nickl & Partner

PLANCODIERUNG
NBZOKLI_KLK_UE_ARO_5_XX_LP_0065_a_VA

PROJEKTNUMMER	PLANAUSGABEDATUM	STATUS	MASSTAB
2023.04.0	02.03.2026	LPH 5	1:500

PLANBEZEICHNUNG
Baustelleneinrichtung - Phase 5 Ausbau

NICKL PLANNUMMER
0065

1:389 mm x 841 mm

Autodesk Docs://DE_R25_Balingen_NBZOKLI/NP_NBZOKLI_ARC_KLK.rvt