Schnitt A-A

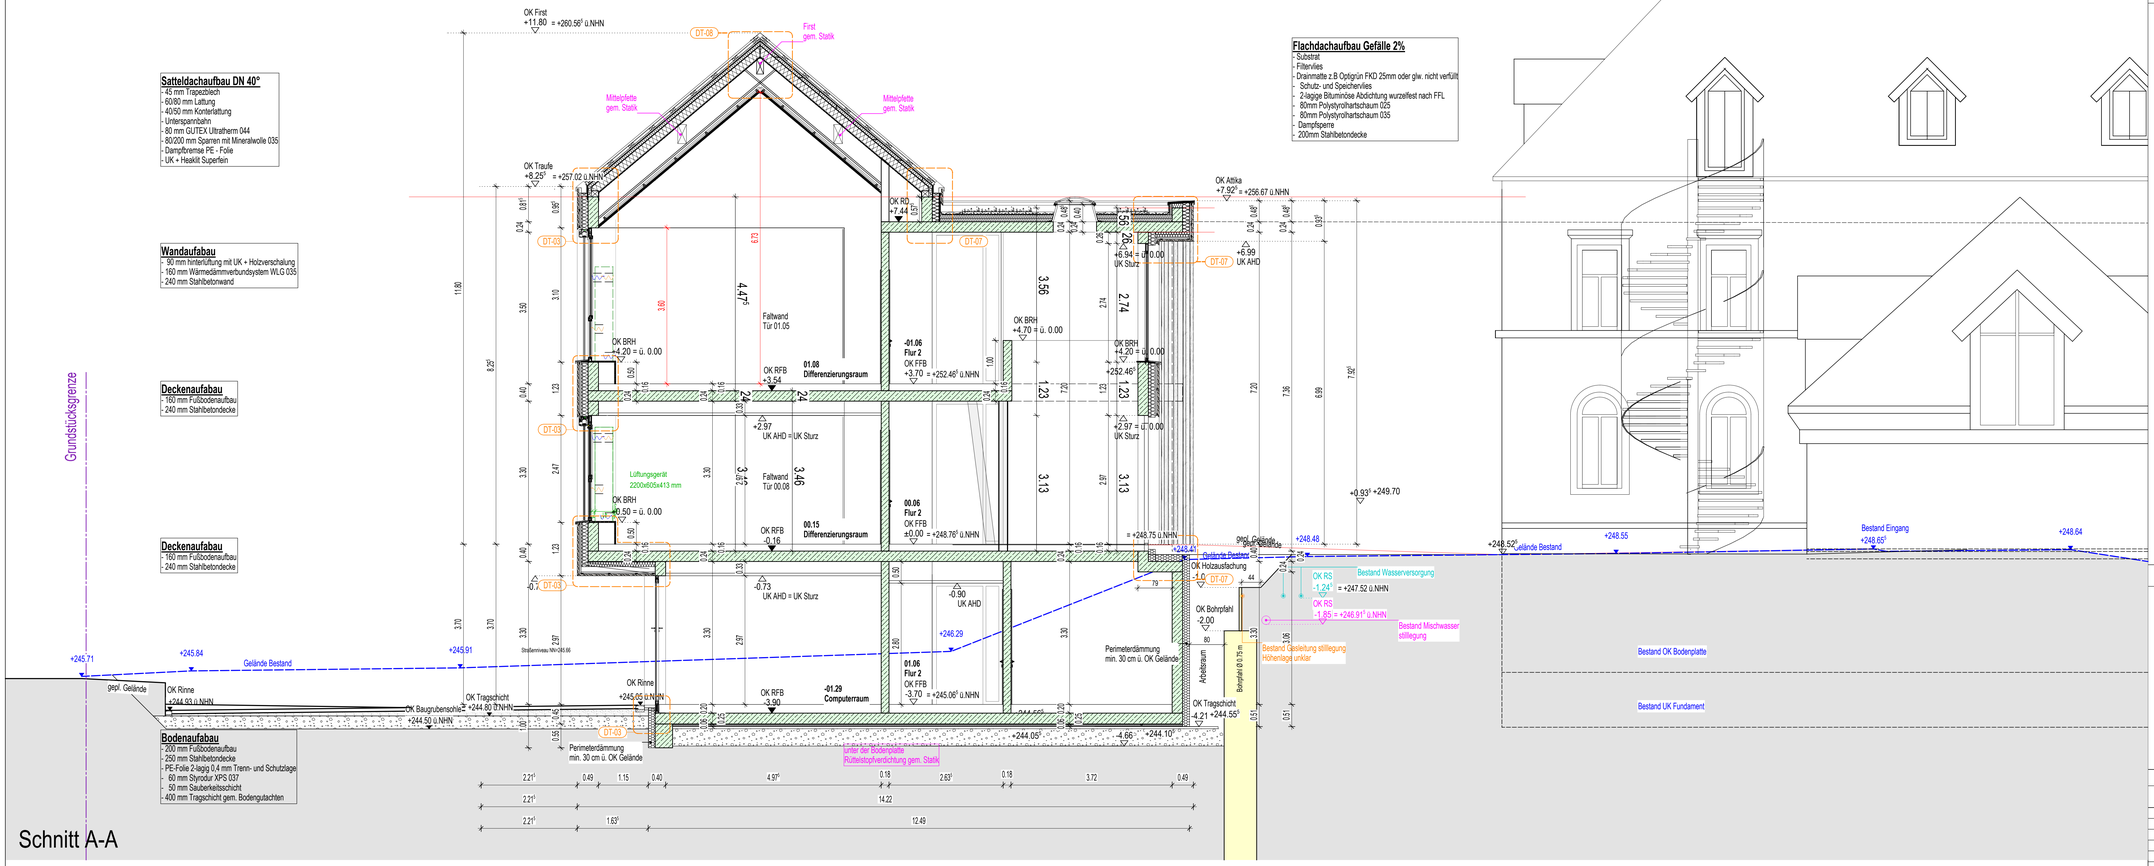

Schnitt B-B

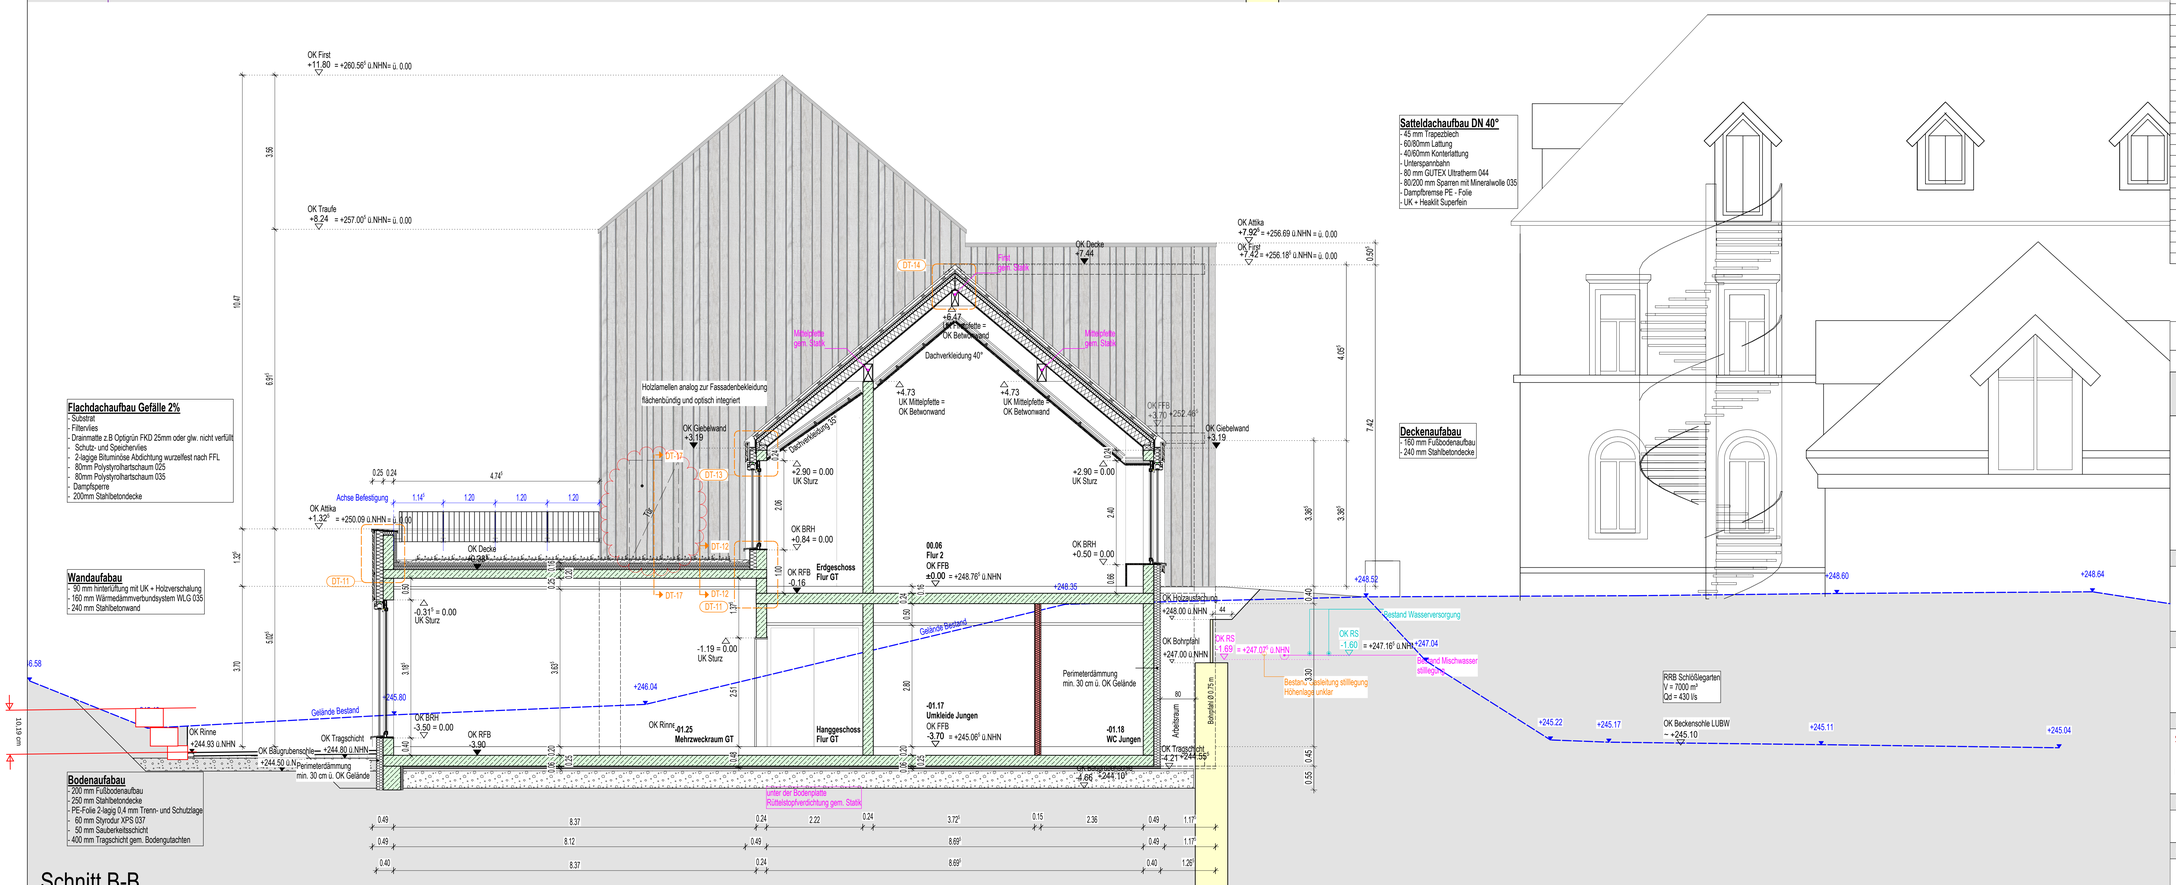

TEXTHINWEIS

Alle Maße sind Rohbaumaße, Höhenmaße der Bauteile beziehen sich auf OK RFB.

Maße sind vor Ort, vom ausführenden Gewerk, eigenverantwortlich zu prüfen! Maßabweichungen und Unstimmigkeiten sind mit der Bauleitung unverzüglich zu klären! Für Maßfehler haftet der Auftragnehmer!

Detailangaben, Aussparungs-, Bewehrungs- und Konstruktionspläne sind zu beachten! Fußbodenaufbau entsprechend Planeintrag oder nach Absprache mit der Bauleitung! Beton- und Mauerwerksgüte, sowie Holz- und Stahlstärken nach den gültigen Statikplänen

Meterrisse vor Ort sind auf OK RFB anzugeben!

Die Pläne sind nur in Verbindung mit den Plänen der entsprechenden Fachplaner wie z.B. Statik, TGA und Brandschutz gültig!

Vor Ausführung der Grundleitungen ist die Lage von Versorgungsleitungen im Bereich der Baustelle bei den zuständigen Versorgungsunternehmen einzuholen.

Sämtliche Fundamente/Bodenplatten/Decken sind lt. Statikplan auszuführen und werden in jedem Fall nach den Schalplänen des Statikers abgerechnet. Sämtliche Fundamente sind frostfrei zu gründen.

Falls nicht anderst angegeben sind alle Betonbauteile mit glatter Oberfläche, herzustellen. Sichtbeton Qualität gem. Ausschreibung

Zwischen Holzbauteilen und Mauerwerk bzw. Beton sind Bahnen aus Bitumenpappe als Sperrschicht einzubauen. Alle Holzverbindungen sind lt. Statikplan zimmermannsmäßig auszuführen.

Stahlbauteile sind, wenn nichts anderes beschrieben, für den Außenbereich in feuerverzinkter Ausführung herzustellen. Hier dürfen keine nachträglichen Schweißarbeiten durchgeführt werden. Die Ausführung muss den Anforderungen nach DIN EN ISO 1461 entsprechen. Alle Verbindungen sind schlossermäßig herzustellen. Die Konstruktion ist vor dem Verzinken ggf. vor Ort anzupassen! Ausführung Schrauben bzw. Stahlverbindungsmittel in Edelstahl! Alle Schweißnähte und Schrauben sind lt. Statik auszuführen!

Die Höhe der Vormauerungen in Bad und WC sind ca. Angaben, die durch das ausführende Gewerk Fliesenarbeiten nach Rücksprache mit der Bauleitung auf das entspr. Fliesenmaß aufgemauert werden kann.

LEGENDE

Abbruch
Bestand Beton
Bestand Mauerwerk
Bestand Leichtbau (Trockenbau)
Neubau Beton
Neubau Mauerwerk
Neubau Leichtbau (Trockenbau)
Wärmedämmung
Installationswand (Sparrplatte)
F30-Wand neu (Trockenbau)
F90-Wand neu (Trockenbau)
F90-Brandwand (Trockenbau)
F-90 Wand Bestand
vorh. Wand F90 ertüchtigen
Bauteile unter der Schnittebene:
Bauteile über der Schnittebene:
Achsen:
Möblierung Architekt:
Symbole Elektro:
Symbole Heizung/Sanitär:
Symbole Lüftung:
OK FFB = ±0,00 m ü. NHN
OK RFB = +3,54 m ü. NHN
Detailhinweis: siehe Detail D01
Änderungshinweis:

VM	Vormauerung	RWA	Rauch- u. Wärmeabzugsanlage nach DIN 18232/EN 12101	HSZ	Holz-Umfassungszarge
VSG	Verbundsicherheitsglas	T 30	Brandschutztür T30 nach DIN 4102	HBZ	Holz-Blockzarge
BW	Brandwand	T 30	Brandschutztür T30 nach DIN 4102	STUZ	Stahl-Umfassungszarge
G30	G 30 - Verglasung nach DIN 4102	T 90	Brandschutztür T90 nach DIN 4102	STBZ	Stahl-Blockzarge
Glas F30	F 30 - Verglasung nach DIN 4102	T 30RS	Brandschutztür T30 nach DIN 4102 mit Rauchschutz nach DIN 18095	STWZ	Stahl-Winkelrahmenzarge
RST	Rauchschutztür nach DIN 18095			RPR	Rohrprofilrahmenelement
RSW	Rauchschutzwand nach DIN 18095	dt	dichtschließende Tür	E	Rolladen mit elektrischer Bedienung
RA	Rauchabzugsanlage nach DIN 18232/EN 12101	ds	dicht- und selbstschließende Tür	K	Rolladen mit Kurbelbedienung

HÖHENBEZUG:

OK RFB EG = -0.16 = 248.605 m ü. NHN **OK FFB EG = ±0.00 = 248.765 m ü. NHN**

Index:	Datum:	Änderung:	geä:
A	30.06.2025	Freigabe Bauherr	
B	05.11.2025	Türhöhen angepasst	JW
C	03.12.2025	Neu Türnummer 00.19 (siehe Markierung),Geländer Attika,	JW
D		EG Flur GT Dachverkleidung 35°	
E			
F			
G			
H			
I			
J			
K			
L			
M			
N			
O			
P			
Q			
R			
S			
T			
U			
V			
W			
X			
Y			
Z			
ZA			
ZB			

Alle Maße sind am Bau zu prüfen

OK RFB EG = -0.16 = 248.605 m ü. NHN **OK FFB EG = ±0.00 = 248.765 m ü. NHN**

WERKPLANUNG

Bauvorhaben:

Ergänzungsneubau Brunwart von Augheim - Grundschule Hauptstraße 50, 79424 AUGGEN - FLURSTÜCKE 148 | 148/1

Bauherr:

Gemeinde Auggen vertreten durch Herrn Bgm. Ulli Waldkrich Hauptstraße, 28 79424 Auggen

Planung und Bauleitung:

SCHRAMM I KLEIN I BREGENHORN
ARCHITEKTUR PROJEKTSTEUERUNG
BAULEITUNG SIGE - KOORDINATION BAUHERRENBERATUNG
PLANUNGS- UND INGENIEURGESELLSCHAFT MBH
am kronger weg 15 79189 bad krozingen
fon: 07633 9132 - 0 fax: 07633 9132 - 32
info@schramm-klein-bregenhorn.de
www.schramm-klein-bregenhorn.de

Planbezeichnung:

Schnitt A-A / B-B

Plan-Nr.:	Index:	Plandatum:	Gezeichnet:	Maßstab:
WP06	C	29.04.2024	SK/JW	1:50

Diese Zeichnung ist und bleibt Eigentum des Planverfassers! Sie darf ohne dessen Zustimmung weder vervielfältigt, noch unbefugt verwertet, vebreitet oder anderen Personen vorgelegt werden.

H/B = 841 / 1189 (1.00m²)

Allplan 2024