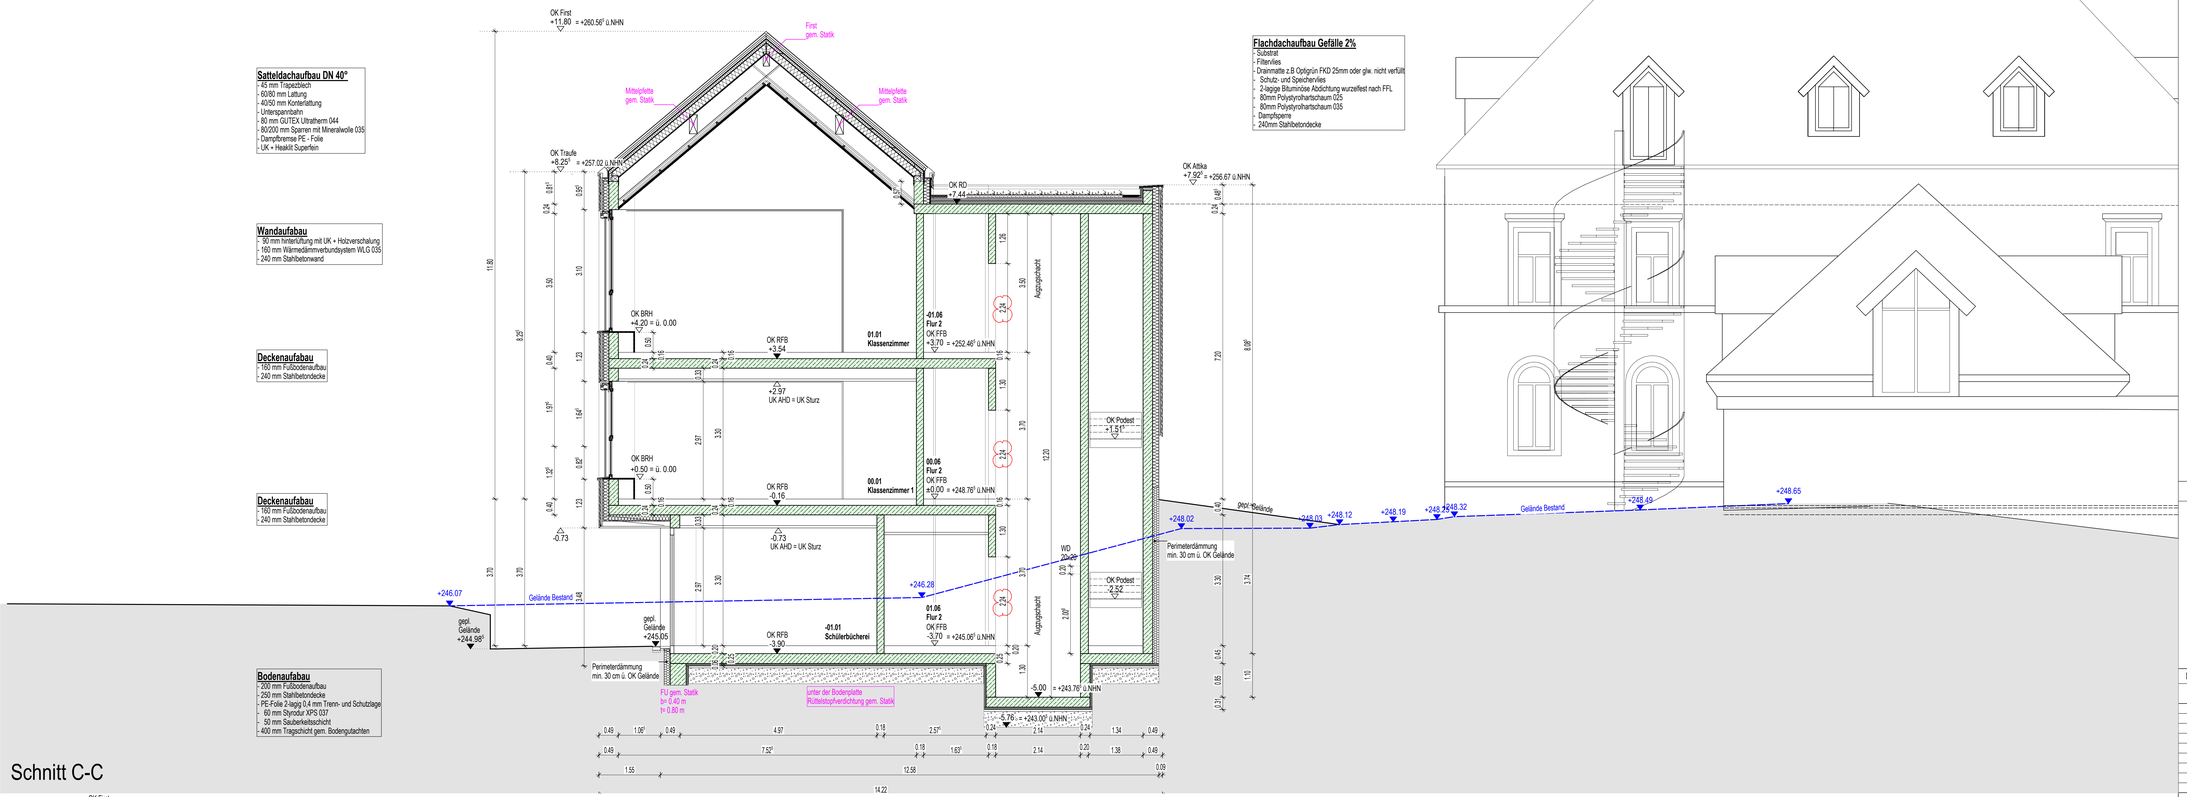

Schnitt C-C

Satteldachaufbau DN 40°
- 45 mm Trapezblech
- 60/80 mm Lattung
- 40/50 mm Konterlattung
- Unterspannbahn
- 80 mm GUTEX Ultratherm 044
- 80/200 mm Sparren mit Mineralwolle 035
- Dampfbremse PE - Folie
- UK + Heaklit Superfein

Wandaufabau
- 90 mm hinterlüftung mit UK + Holzverschalung
- 160 mm Wärmedämmverbundsystem WLG 035
- 240 mm Stahlbetonwand

Deckenaufabau
- 160 mm Fußbodenaufbau
- 240 mm Stahlbetondecke

Deckenaufabau
- 160 mm Fußbodenaufbau
- 240 mm Stahlbetondecke

Bodenaufabau
- 200 mm Fußbodenaufbau
- 250 mm Stahlbetondecke
- PE-Folie 2-lagig 0,4 mm Trenn- und Schutzlage
- 60 mm Styrodur XPS 037
- 50 mm Sauberkeitsschicht
- 400 mm Tragschicht gem. Bodengutachten

Flachdachaufbau Gefälle 2%
- Substrat
- Filtervlies
- Drainmatte z.B Optigrün FKD 25mm oder glw. nicht verfüllt
- Schutz- und Speichervlies
- 2-lagige Bituminöse Abdichtung wurzelfest nach FFL
- 80mm Polystyrolhartschaum 025
- 80mm Polystyrolhartschaum 035
- Dampfsperre
- 240mm Stahlbetondecke

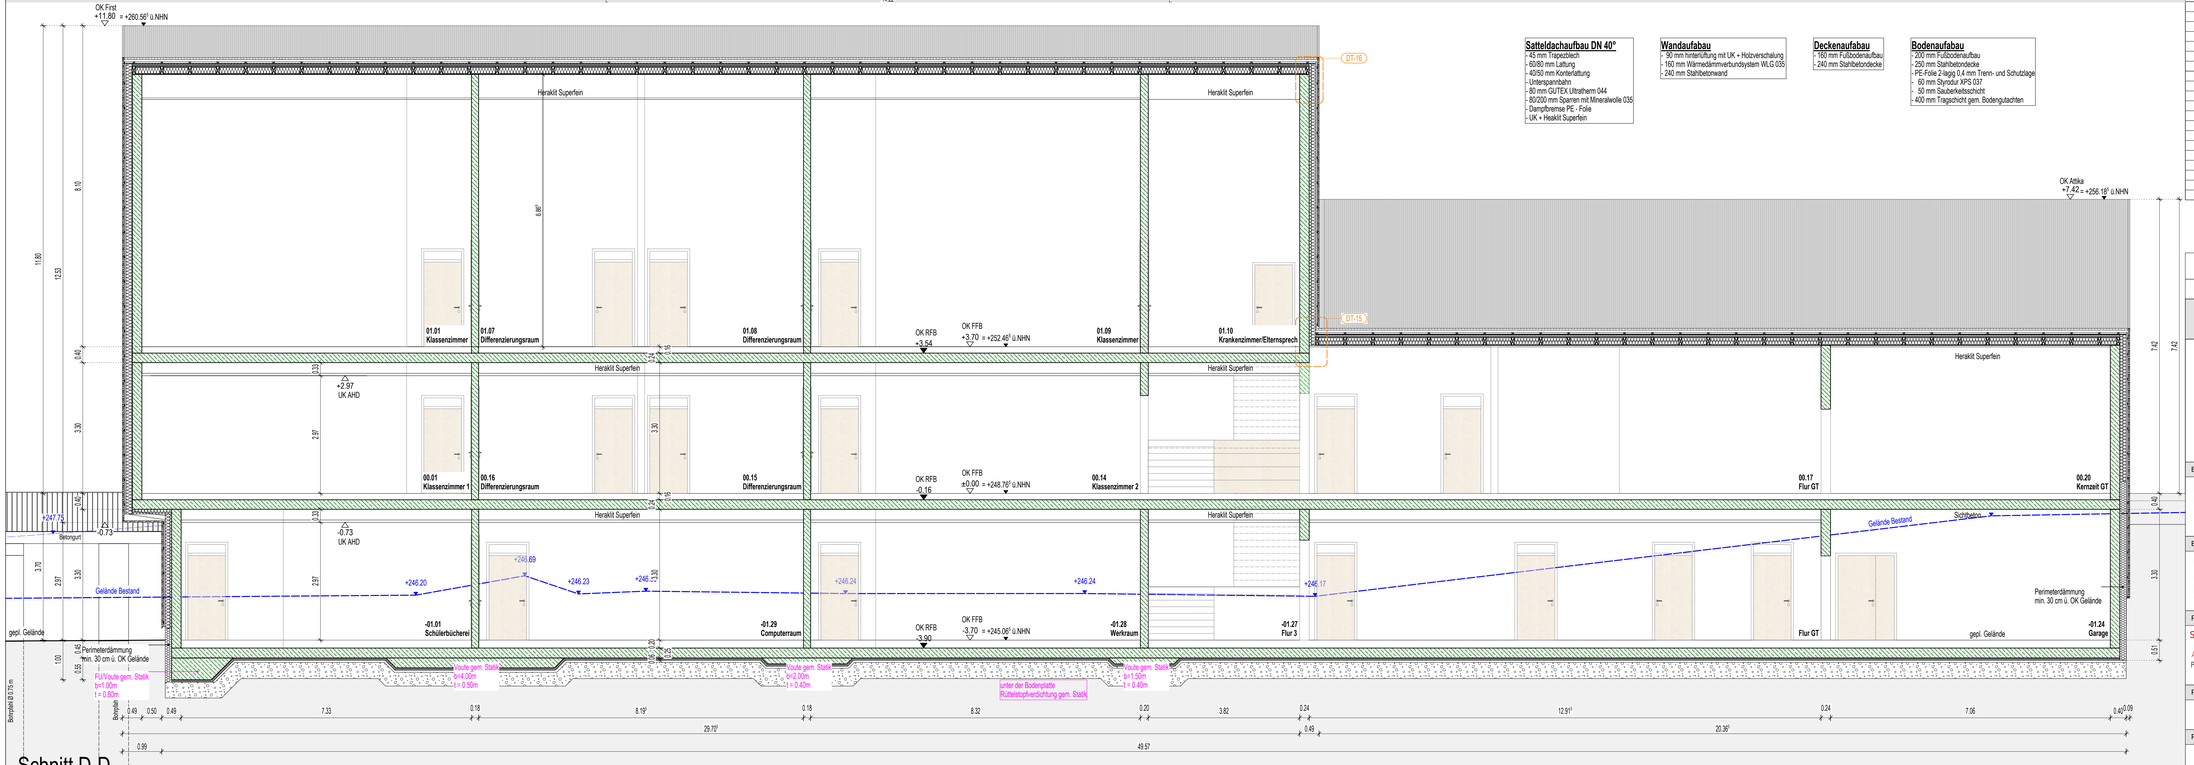

Schnitt D-D

Satteldachaufbau DN 40°
- 45 mm Trapezblech
- 60/80 mm Lattung
- 40/50 mm Konterlattung
- Unterspannbahn
- 80 mm GUTEX Ultratherm 044
- 80/200 mm Sparren mit Mineralwolle 035
- Dampfbremse PE - Folie
- UK + Heaklit Superfein

Wandaufabau
- 90 mm hinterlüftung mit UK + Holzverschalung
- 160 mm Wärmedämmverbundsystem WLG 035
- 240 mm Stahlbetonwand

Deckenaufabau
- 160 mm Fußbodenaufbau
- 240 mm Stahlbetondecke

Bodenaufabau
- 200 mm Fußbodenaufbau
- 250 mm Stahlbetondecke
- PE-Folie 2-lagig 0,4 mm Trenn- und Schutzlage
- 60 mm Styrodur XPS 037
- 50 mm Sauberkeitsschicht
- 400 mm Tragschicht gem. Bodengutachten

TEXTHINWEIS

Alle Maße sind Rohbaumaße, Höhenmaße der Bauteile beziehen sich auf OK RFB.

Maße sind vor Ort, vom ausführenden Gewerk, eigenverantwortlich zu prüfen! Maßabweichungen und Unstimmigkeiten sind mit der Bauleitung unverzüglich zu klären! Für Maßfehler haftet der Auftragnehmer!

Detailangaben, Aussparungs-, Bewehrungs- und Konstruktionspläne sind zu beachten! Fußbodenaufbau entsprechend Planeintrag oder nach Absprache mit der Bauleitung! Beton- und Mauerwerksgüte, sowie Holz- und Stahlstärken nach den gültigen Statikplänen

Meterrisse vor Ort sind auf OK RFB anzugeben!

Die Pläne sind nur in Verbindung mit den Plänen der entsprechenden Fachplaner wie z.B. Statik, TGA und Brandschutz gültig!

Vor Ausführung der Grundleitungen ist die Lage von Versorgungsleitungen im Bereich der Baustelle bei den zuständigen Versorgungsunternehmen einzuholen.

Sämtliche Fundamente/Bodenplatten/Decken sind lt. Statikplan auszuführen und werden in jedem Fall nach den Schalplänen des Statikers abgerechnet. Sämtliche Fundamente sind frostfrei zu gründen.

Falls nicht anderst angegeben sind alle Betonbauteile mit glatter Oberfläche, herzustellen. Sichtbeton Qualität gem. Ausschreibung

Zwischen Holzbauteilen und Mauerwerk bzw. Beton sind Bahnen aus Bitumenpappe als Sperrschicht einzubauen. Alle Holzverbindungen sind lt. Statikplan zimmermannsmäßig auszuführen.

Stahlbauteile sind, wenn nichts anderes beschrieben, für den Außenbereich in feuerverzinkter Ausführung herzustellen. Hier dürfen keine nachträglichen Schweißarbeiten durchgeführt werden. Die Ausführung muss den Anforderungen nach DIN EN ISO 1461 entsprechen. Alle Verbindungen sind schlossermäßig herzustellen. Die Konstruktion ist vor dem Verzinken ggf. vor Ort anzupassen! Ausführung Schrauben bzw. Stahlverbindungsmittel in Edelstahl! Alle Schweißnähte und Schrauben sind lt. Statik auszuführen!

Die Höhe der Vormauerungen in Bad und WC sind ca. Angaben, die durch das ausführende Gewerk Fliesenarbeiten nach Rücksprache mit der Bauleitung auf das entspr. Fliesenmaß aufgemauert werden kann.

LEGENDE

Abbruch
Bestand Beton
Bestand Mauerwerk
Bestand Leichtbau (Trockenbau)
Neubau Beton
Neubau Mauerwerk
Neubau Leichtbau (Trockenbau)
Wärmedämmung
Installationswand (Sparrplatte)
F30-Wand neu (Trockenbau)
F90-Wand neu (Trockenbau)
F90-Brandwand (Trockenbau)
F-90 Wand Bestand
vorh. Wand F90 ertüchtigen
Bauteile unter der Schnittebene:
Bauteile über der Schnittebene:
Achsen:
Mitzeichnung Architekt:
OK FFB = +1[BEWATE.YEFGFU.030023]
OK RFB = +1[BEWATE.RDHEU.030023]
Detailhinweis: siehe Detail D01
Änderungshinweis:
Symbole Elektro:
Symbole Heizung/Sanitär:
Symbole Lüftung:

VM	Vormauerung	RWA	Rauch- u. Wärmeabzugsanlage nach DIN 18232/EN 12101	HUZ	Holz-Umfassungszarge
VSG	Verbundsicherheitsglas			HBZ	Holz-Blockzarge
BW	Brandwand	T 30	Brandschutztür T30 nach DIN 4102	STUZ	Stahl-Umfassungszarge
G30	G 30 - Verglasung nach DIN 4102	T 90	Brandschutztür T90 nach DIN 4102	STBZ	Stahl-Blockzarge
Glas F30	F 30 - Verglasung nach DIN 4102	T 30RS	Brandschutztür T30 nach DIN 4102 mit Rauchschutz nach DIN 18095	STWZ	Stahl-Winkelrahmenzarge
RST	Rauchschutztür nach DIN 18095			RPR	Rohrprofilrahmenelement
RSW	Rauchschutzwand nach DIN 18095	dt	dichtschließende Tür	E	Rollladen mit elektrischer Bedienung
RA	Rauchabzugsanlage nach DIN 18232/EN 12101	ds	dicht- und selbstschließende Tür	K	Rollladen mit Kurbelbedienung

HÖHENBEZUG:

OK RFB EG = -0.16 = 248.605 m ü. NHN **OK FFB EG = ±0.00 = 248.765 m ü. NHN**

Index:	Datum:	Änderung:	gez.:
A	30.06.2025	Freigabe Bauherr	
B			
C			
D			
ZA			
ZB			

Alle Maße sind am Bau zu prüfen

OK RFB EG = -0.16 = 248.605 m ü. NHN **OK FFB EG = ±0.00 = 248.765 m ü. NHN**

WERKPLANUNG

Bauvorhaben:

Ergänzungsneubau Brunwart von Augheim - Grundschule Hauptstraße 50, 79424 AUGGEN - FLURSTÜCKE 148 | 148/1

Bauherr:

Gemeinde Auggen
vertreten durch Herrn Bgm. Ulli Waldkrich
Hauptstraße, 28
79424 Auggen

Planung und Bauleitung:

SCHRAMMI KLEIN I BREGENHORN
ARCHITEKTUR BAULEITUNG
PROJEKTSTEUERUNG SIGE - KOORDINATION
BAUHERRENBERATUNG
PLANUNGS- UND INGENIEURGESELLSCHAFT MBH
am kronger weg 15 79199 bad krozingen
fon: 07633 9132 - 0 fax: 07633 9132 - 32
info@schramm-klein-bregenhorn.de
www.schramm-klein-bregenhorn.de

Planbezeichnung:

Schnitt C-C / D-D

Plan-Nr.:	Index:	Plandatum:	Gezeichnet:	Maßstab:
WP07	A	29.04.2024	SK/JW	1:50

Diese Zeichnung ist und bleibt Eigentum des Planverfassers! Sie darf ohne dessen Zustimmung weder vervielfältigt, noch unbefugt verwertet, verbreitet oder weiteren Personen vorgelegt werden.

H/B = 841 / 1300 (1.09m²)

Allplan 2024