


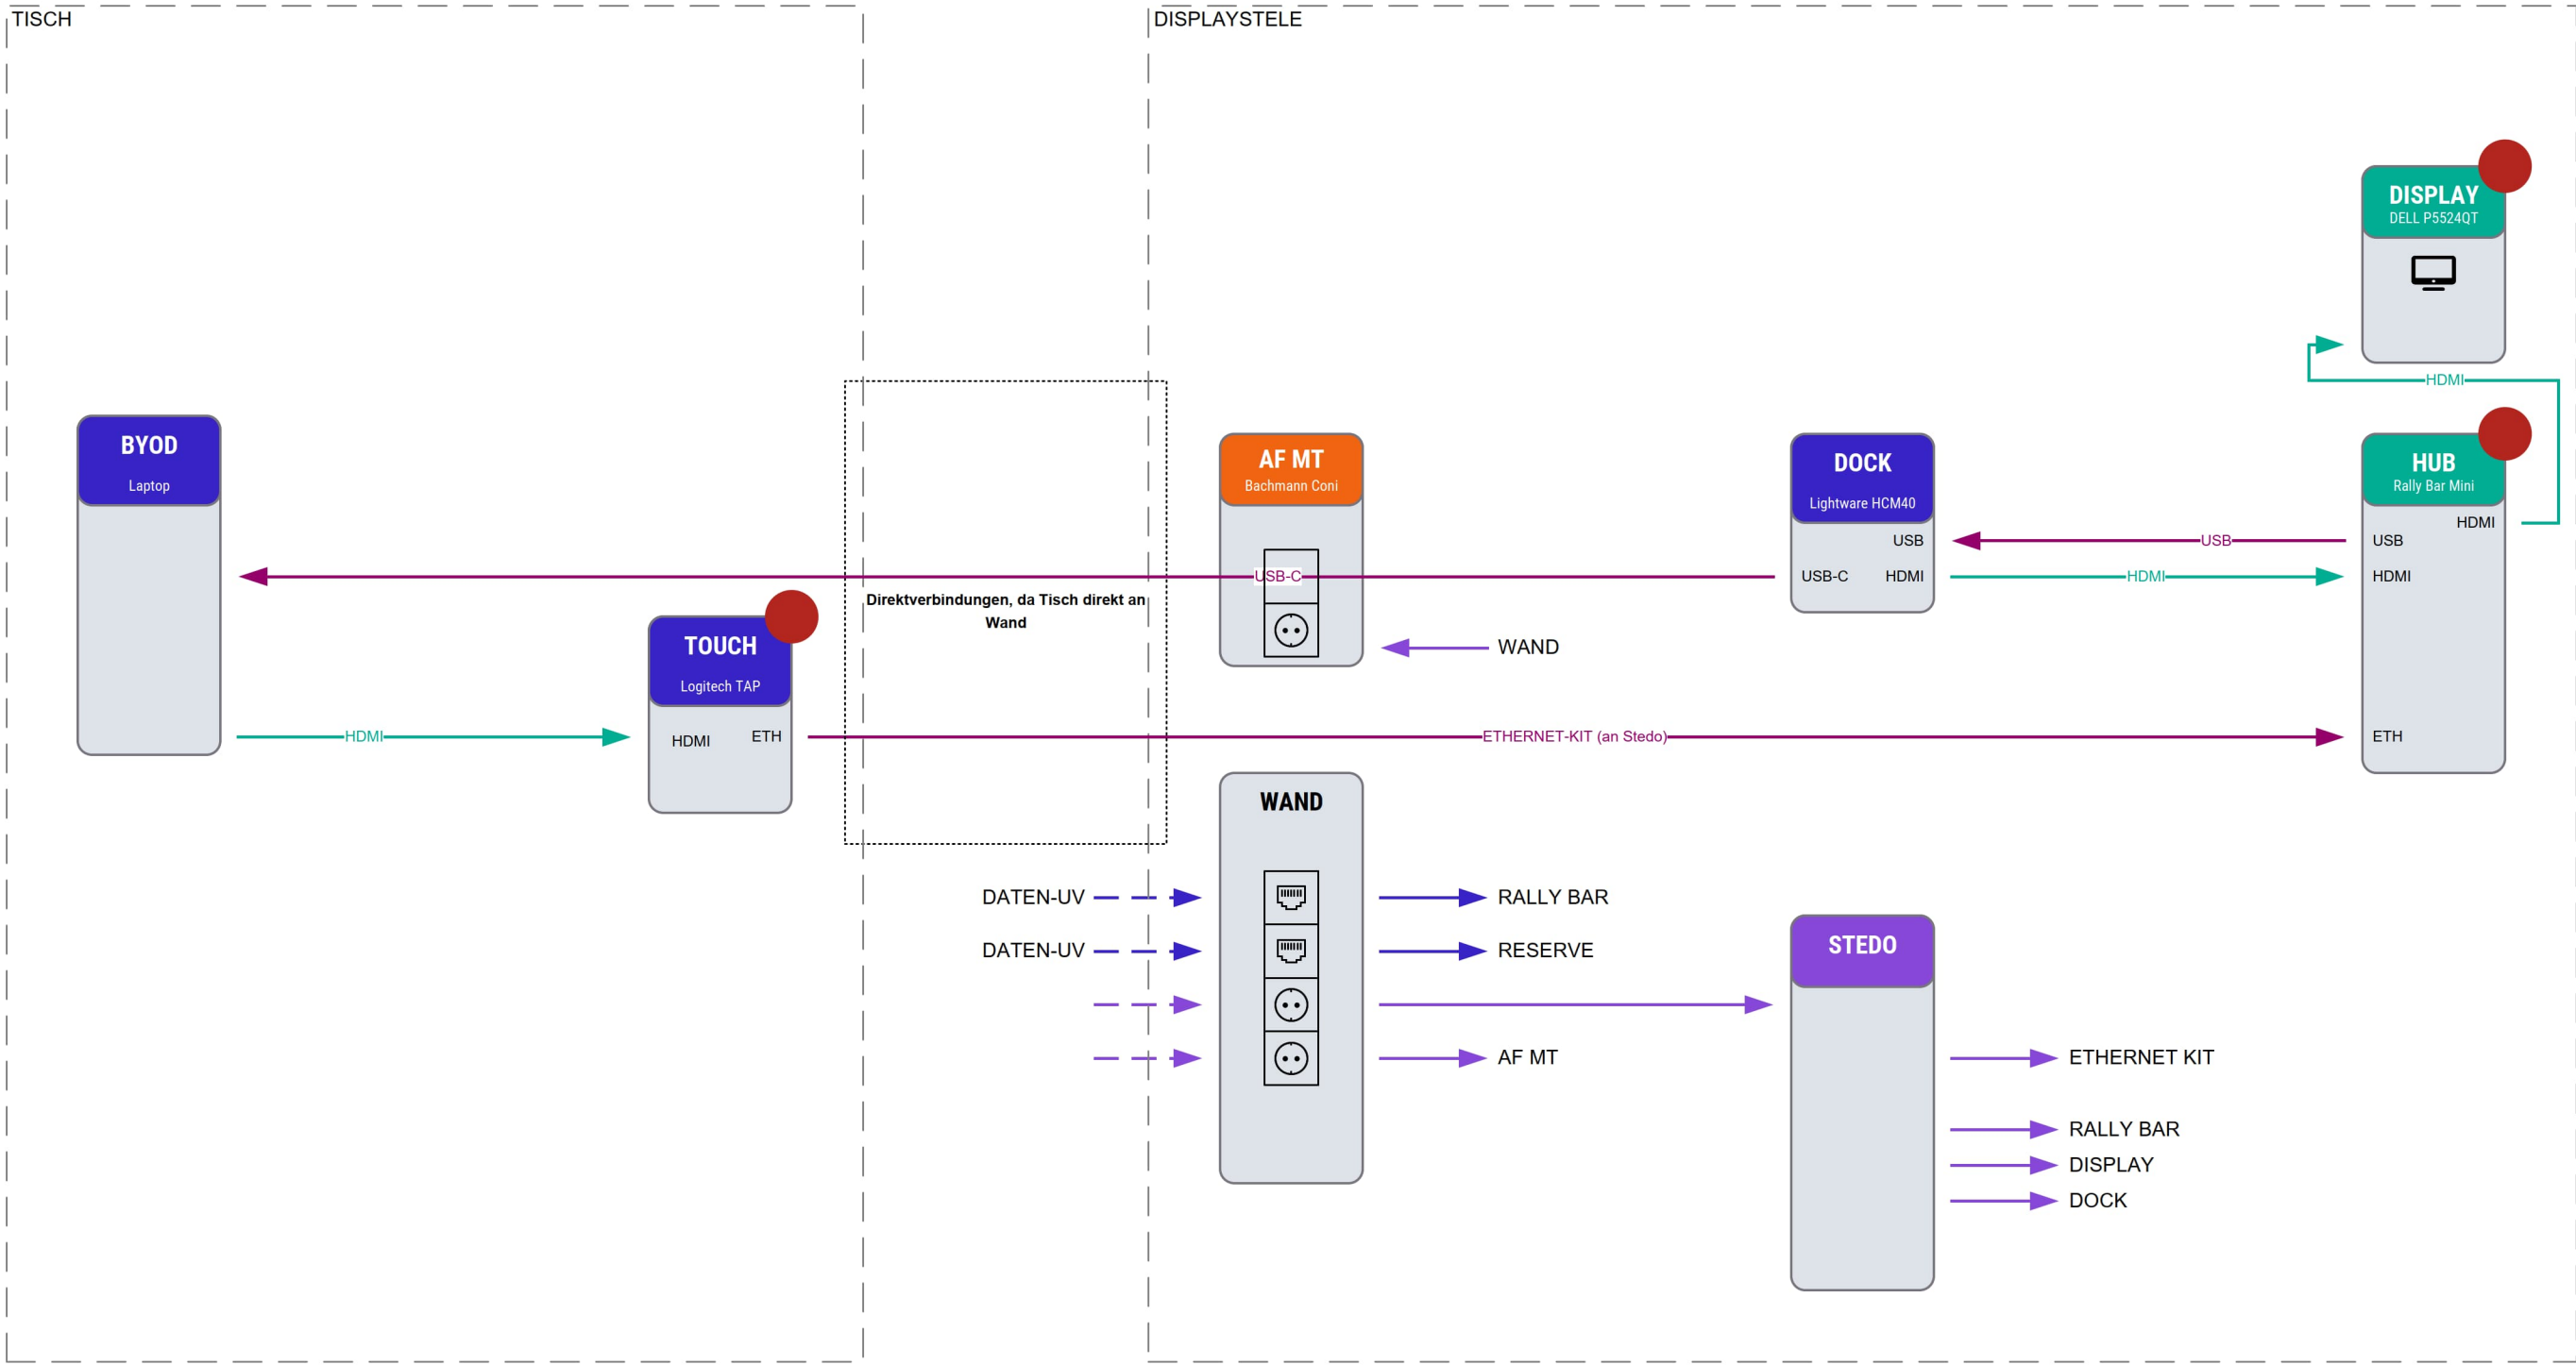

GERÄT	Gerät	AUDIO	Patch-Verlegung	Verlegung	Kabeldurchführung	HDMI-Buchse
GERÄT	optional	VIDEO	AUDIO	AUDIO	RJ45-Buchse	VGA-Buchse
GERÄT	Beistellung	STROM	VIDEO	VIDEO	PoE-Buchse	DVI-Buchse
		IT	STROM	STROM	Schuko-Buchse	Speakon-Buchse
		STEUERUNG	LVL	LVL	Klinke-Buchse	USB-Buchse
		ANSCHLUSSFELD	SONSTIGES	SONSTIGES	Cinch-Buchse	XLR-Buchse
		BEISTELLUNG ELT				

xx	JJMMTT	xxx	*Kürzel*
Index	Datum	Änderungsbeschreibung	Bearbeiter

LOGO	Auftragnehmer Medientechnik Firma Straße Nr PLZ Stadt Zentrale: E-Mail: Web:	Projekt-Mail: Anspr.: E-Mail: Tel:
------	--	---

Fachplanung Medientechnik

Projekt Nummer 23 003	Bauherr Uniklinikum Heidelberg Im Neuenheimer Feld 672 69120 Heidelberg	Projekt-Mail: Anspr.: E-Mail: Tel:
Dienststelle -	Bauwerk -	
Nutzer Geb. Nr. -	Projekt KITZ	
	Maßnahme	
Layout Name Audio & Video	Planbezeichnung Prinzipialschaltbild Direktorium	
verknüpfte Dateien -		
Maßstab -	Plan gezeichnet 251110	Projektleiter
Plangröße in mm 594x841 mm	Format DIN-A1	Planungsphase Lph 5
Druck 251121 - 09:55	Seite 1/1	Plan geprüft 251121