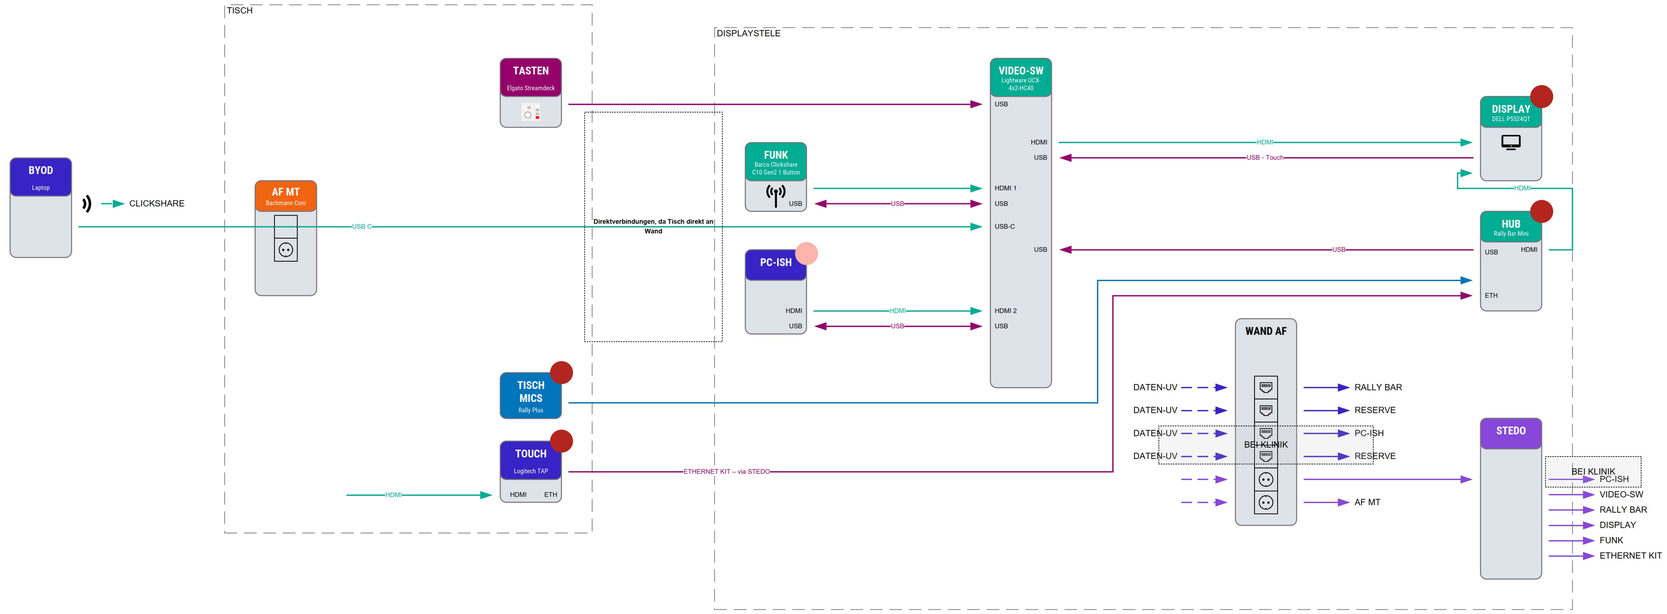


Legende

GERÄT Gerät
GERÄT optional
GERÄT Beistellung

AUDIO
VIDEO
STROM
IT
STEUERUNG
ANSCHLUSSFELD
BEISTELLUNG ELT

	Patch-leitung	Verlege-leitung
CAT		
AUDIO		
VIDEO		
STEUERUNG		
STROM		
LWL		
SONSTIGES		

Kabeldurchführung
RJ45-Buchse
PoE-Buchse
Schuko-Buchse
Klinken-Buchse
Cinch-Buchse
HDMI-Buchse
VGA-Buchse
DVI-Buchse
Speakon Buchse
USB-Buchse
XLR-Buchse

Index	Datum	Änderungsbeschreibung	Bearbeiter

LOGO

Auftragnehmer Medientechnik
Firma
Straße Nr
PLZ Stadt
Zentrale:
E-Mail:
Web:
Projekt-Mail:
Anspr.:
E-Mail:
Tel:

Fachplanung Medientechnik

Projekt Nummer: 23 003
Dienststelle: -
Bauwerk: -
Nutzer Geb. Nr.: -
Layout Name: Audio & Video
verknüpfte Dateien: -

Bauherr:
Uniklinikum Heidelberg
Im Neuenheimer Feld 672
69120 Heidelberg
Projekt-Mail:
Anspr.:
E-Mail:
Tel:

Projekt:
KiTZ
-
-

Maßnahme:

Planbezeichnung:
-
Prinzipschaltbild
Besprechungsraum

00

Maßstab	Plan gezeichnet	Projektleiter	Freigabe
-	251110		
Plangröße in mm / **Format**	Plan bearbeitet	Planungsphase	
594x841 mm / **DIN-A1**	251121	Lph 4	
Druck: 251121 - 09:53 / Seite: 1/1	Plan geprüft: 251121		

Die vorliegende Planausführung unterliegt dem Nutzungsrecht der Wirewerx GmbH.