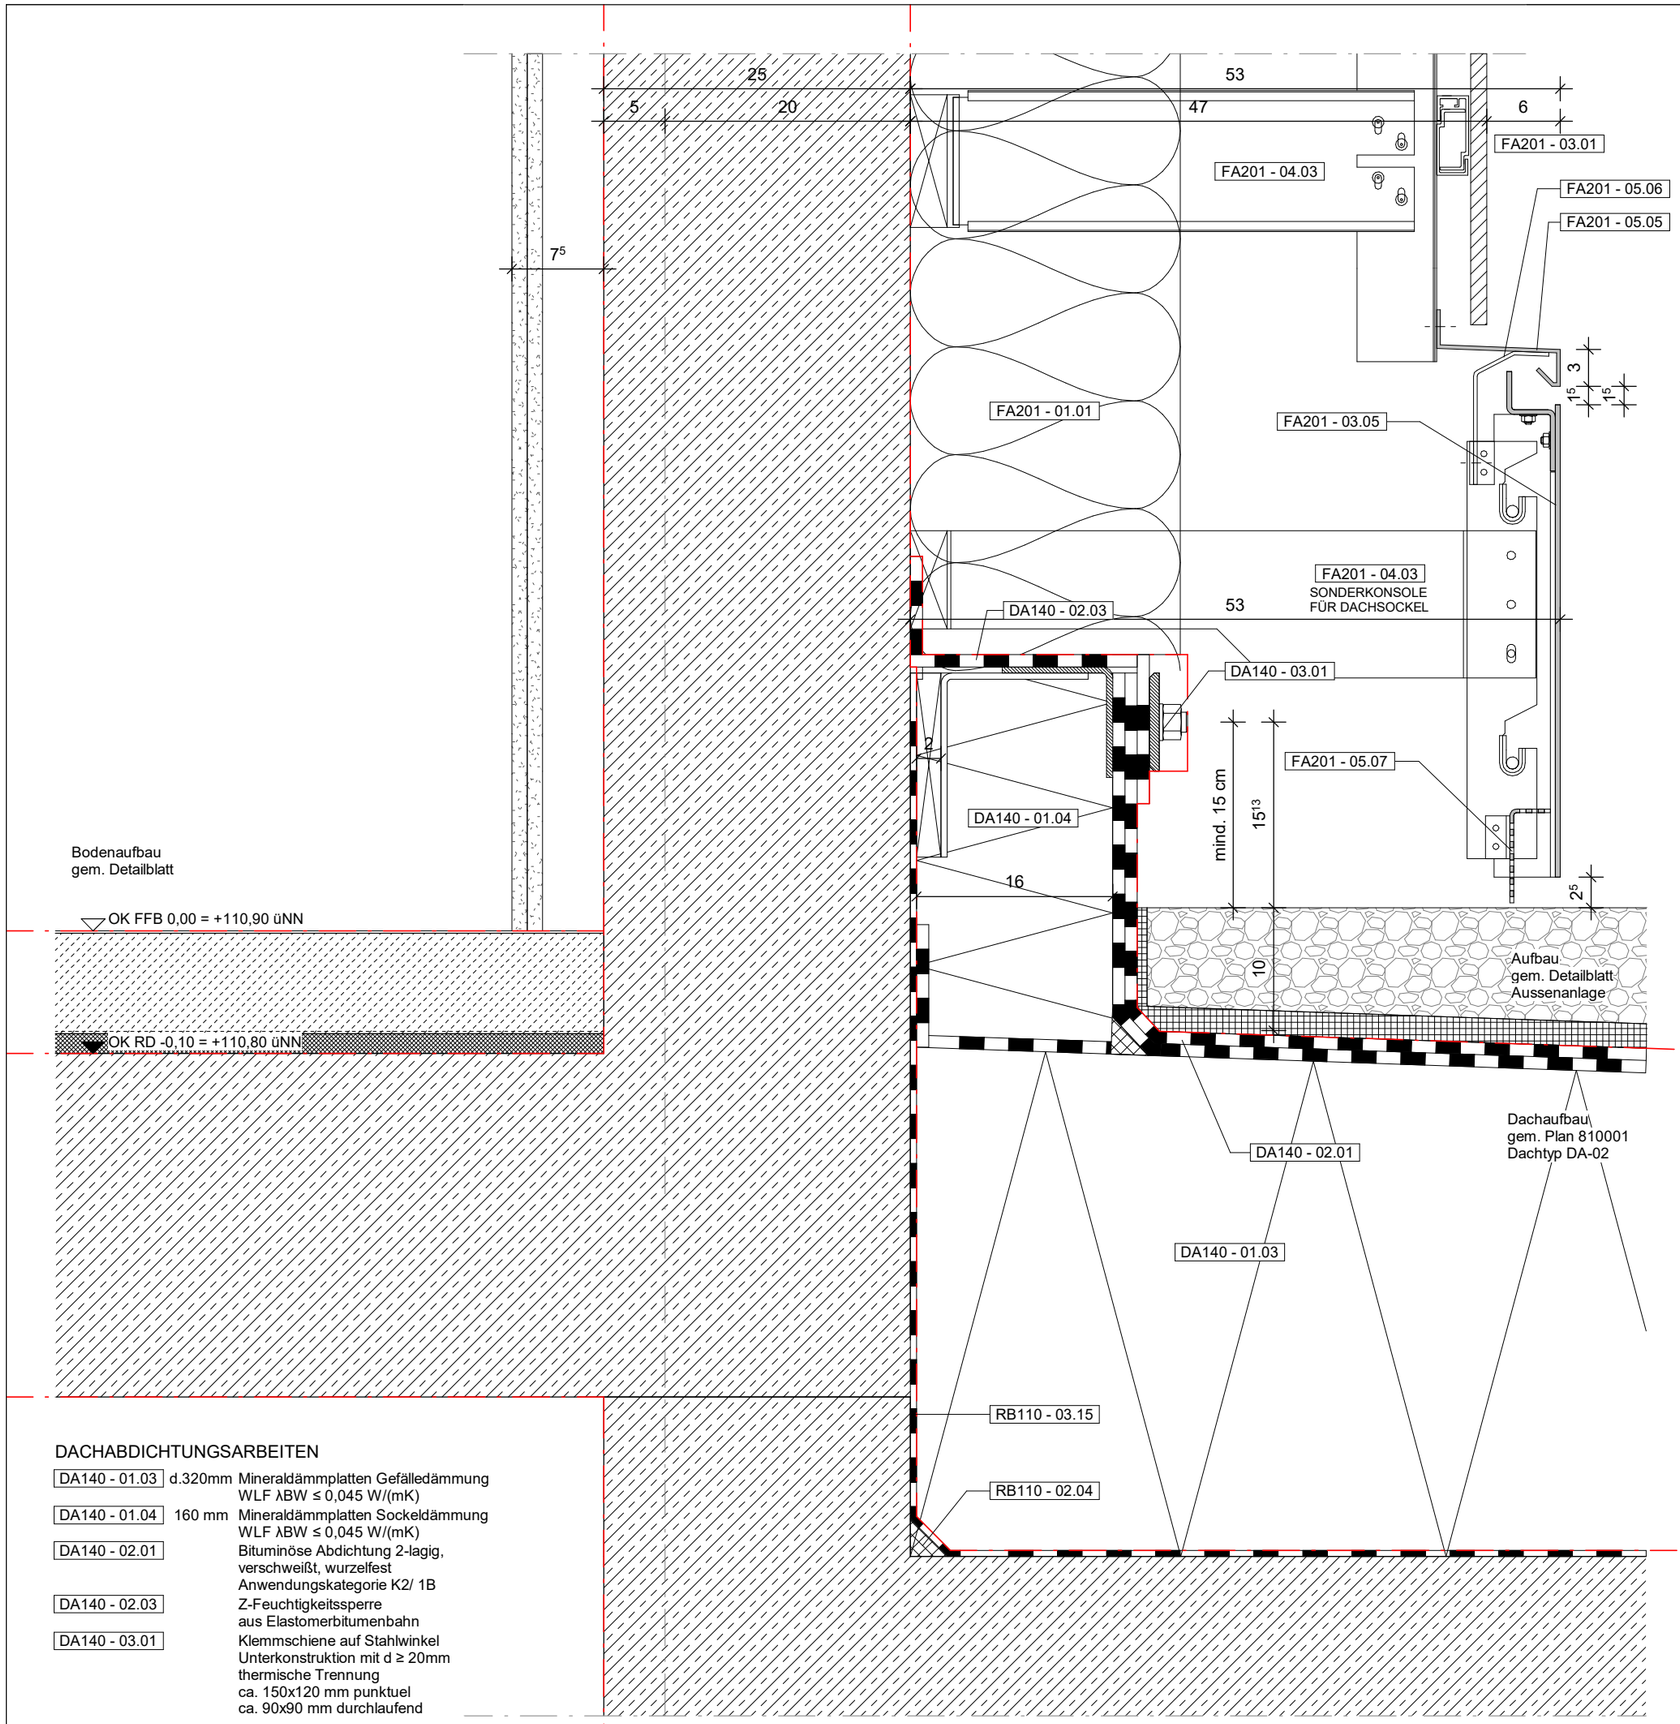

METALLBAUARBEITEN FASSADE UND VORDACH

FA201 - 01.01	220 mm	Mineralfaserdämmung WLF λBW ≤ 0,032 W/(mK)
FA201 - 01.02	180 mm	Mineralfaserdämmung WLF λBW ≤ 0,032 W/(mK)
FA201 - 02.01		Abdichtungsfolie, diffusionsoffen
FA201 - 02.02		Abdichtungsfolie, diffusionsgeschlossen
FA201 - 02.07	0,6 mm	Edelstahl Leitblech
FA201 - 03.01	13 mm	Glasfaserbetonplatte mit Hinterschnittdübel zur Verankerung
FA201 - 03.02	13 mm	Glasfaserbeton Formteil mit Hinterschnittdübel zur Verankerung
FA201 - 03.05	3 mm	Alu Blechkassette Gehrungen ca. 80mm inkl. verdeckter Einhängebolzen, scharfkantig eloxiert
FA201 - 04.01	10 mm	Stahlwinkel mit fester Befestigung, punktuell, nach. stat. Erfordernis
FA201 - 04.02	5 mm	Stahlwinkel an Pfosten befestigt zur Verhinderung der Durchbiegung des Riegels mit loser Befestigung nach stat. Erfordernis
FA201 - 04.03		Konsole für Fassadenbekleidung mit Toleranz-/ Bewegungsausgleich inkl. thermisches Trennelement
FA201 - 04.04	1 mm	Stahlblech als Brandsperre mehrfach gekantet, durchlaufend, mind. 30mm Überlappung An UK Fassadenverkleidung befestigt
FA201 - 04.09	1 mm	Edelstahlblech als Brandsperre mehrfach gekantet, durchlaufend, nach. stat. Erfordernis
FA201 - 04.10	4 mm	Stahlkonstruktion aus Stahl-C-Profil mit 2x Stahlplatten zusammen verschweisst durchlaufend nach. stat. Erfordernis
FA201 - 05.01	3 mm	Attikadeckblech inkl. Antidröhnbeschichtung mehrfach gekantet, Stöße unterlegt, eloxiert
FA201 - 05.02	3 mm	Alu-Blech als Aufsatzkranz mehrfach gekantet
FA201 - 05.03	3 mm	Alu-C-Profil 200x6.5x3 mm als Toleranzausgleich für Aufsatzkranz punktuell, inkl. thermisches Trennelement
FA201 - 05.04	3 mm	Alu-Blech mehrfach gekantet, eloxiert
FA201 - 05.05	3 mm	Alu Strangpressprofil als Gesimsblech inkl. Antidröhnbeschichtung eloxiert
FA201 - 05.06	3 mm	Alu-Blech als Unterlegung zur Aussteifung mehrfach gekantet
FA201 - 05.07	2 mm	Alu-Lochblech als Insektenschutzgitter eloxiert
FA201 - 05.08	2 mm	Alu-Lochblech als Lüftungsgitter Rv 3,5-5,00, eloxiert
FA201 - 05.11	3 mm	Alu-Lochblech mehrfach gekantet, eloxiert
FA201 - 05.10	3 mm	Alu-Blech als Lüftungsboxboden mehrfach gekantet, 1% Gefälle mit Entwässerungrinne eloxiert
FA201 - 06.01		Sonnenschutzmarkise Kasten 130x130 mm pulverbeschichtet Gewebe nicht brennbar
FA201 - 06.02		Führungsschiene Sonnenschutzmarkise eloxiert
FA201 - 06.03		3-Fach Isolierverglasung
FA201 - 06.04		Einfachverglasung mit Emaillierung rückseitig, Farbe RAL7024
FA201 - 06.05		Alu Strangpressprofil Fassadenriegel 155x60 mm, thermisch getrennt, pulverbeschichtet, Farbe nach RAL
FA201 - 06.06		Alu Strangpressprofil Fassadenriegel mit Entspannungsöffnungen 155x60 mm, thermisch getrennt, pulverbeschichtet, Farbe nach RAL
FA201 - 06.10	2 mm	Alu Abdeckleiste Ansichtsbreite 60mm eloxiert

DACHABDICHTUNGSARBEITEN

DA140 - 01.03	d.320mm	Mineraldämmplatten Gefälledämmung WLF λBW ≤ 0,045 W/(mK)
DA140 - 01.04	160 mm	Mineraldämmplatten Sockeldämmung WLF λBW ≤ 0,045 W/(mK)
DA140 - 02.01		Bituminöse Abdichtung 2-lagig, verschweißt, wurzelfest Anwendungskategorie K2/ 1B
DA140 - 02.03		Z-Feuchtigkeitssperre aus Elastomerbitumenbahn
DA140 - 03.01		Klemmschiene auf Stahlwinkel Unterkonstruktion mit d ≥ 20mm thermische Trennung ca. 150x120 mm punktuel ca. 90x90 mm durchlaufend

ROHBAUARBEITEN

RB110 - 02.04	Dämmkeil
RB110 - 03.15	Bituminöse Dampfsperre mit Aluminium-Einlage

BE	BAUSTELLENEINRICHTUNG	VA	VERGLASUNGSARBEITEN
RB	ROHBAUARBEITEN	MU	MUSTERZIMMER
DA	DACHABDICHTUNG	TD	TROCKENBAU DECKEN
FA	FASSADE	MA	MALERARBEITEN
SB	STAHLBAUARBEITEN	ST	SANITÄRTRENNWÄNDE
MB	METALLBAUARBEITEN	OP	OP-TRENNWÄNDE
EA	ESTRICHARBEITEN	FN	FERTIGNASSZELLEN
PU	PUTZARBEITEN	DU	DUSCHABTRENNUNGEN
BB	BODENBELAGSARBEITEN	VD	VERDUNKLUNG- BLENDSCHUTZ
FL	FLIESENARBEITEN	SI	SIGNALETIK
SG	STAHL-GLAS-TÜREN	TI	TISCHLERARBEITEN
ST	STAHLBLECHTÜREN	MO	LOSE MÖBLIERUNG
TW	TROCKENBAU WÄNDE/TÜREN	FU	FUGENARBEITEN

Index	Datum	Änderungsbeschreibung	Bearbeiter
03	26.06.2026	Planverteilung für LV-Lesung Dachabdichtungsarbeiten	N&P
02	22.10.2025	Stand Teilnahmewettbewerb	N&P
01	18.09.2025	Planverteilung für LV-Lesung	N&P
00	23.07.2025	Erstverteilung Aussenfassade	N&P

Nickl & Partner SÜSS
Planung
Nickl Architekten Deutschland GmbH
Lindberghstraße 19
80939 München
Tel: 089 / 360514-0 Fax: 089 / 360514-99
E-Mail:mail@nickl-architekten.de

Projekt Nr.: XXXX.XX.X
SAP-WE | SAP-Geb. Nr.
Dienststelle | Bauwerk

Bauherr
Universitätsklinikum Heidelberg
Im Neuenheimer Feld 672 69120 Heidelberg
Tel.: 06221 56 4574 Fax: 06221 56 4574

Nutzer Geb. Nr

Objekt
Neubau Herzzentrum und Informatics for Life
Im Neuenheimer Feld 150 & 155
69120 Heidelberg

Dateiname
NBHZHMAF5D ZFAS 008V03 -80708-AF_Sockel Terrasse Aluminium Vertikalschnitt.pdf

Gebäude / Bauteil
Herzzentrum und Informatics for Life

Layoutname

Maßnahme
Neubau

Plandatum
26.06.2026

Planbezeichnung
Aussenfassade - Sockel Terrasse
Aluminium Vertikalschnitt

Maßstab

008 Z 03

Plangröße in mm
420 mm x 297 mm

Plan erstellt	Plan bearbeitet	Projektleitung	Amtsleitung	Freigabe
N&P	N&P	N&P		

24.06.2026 11:10:40