


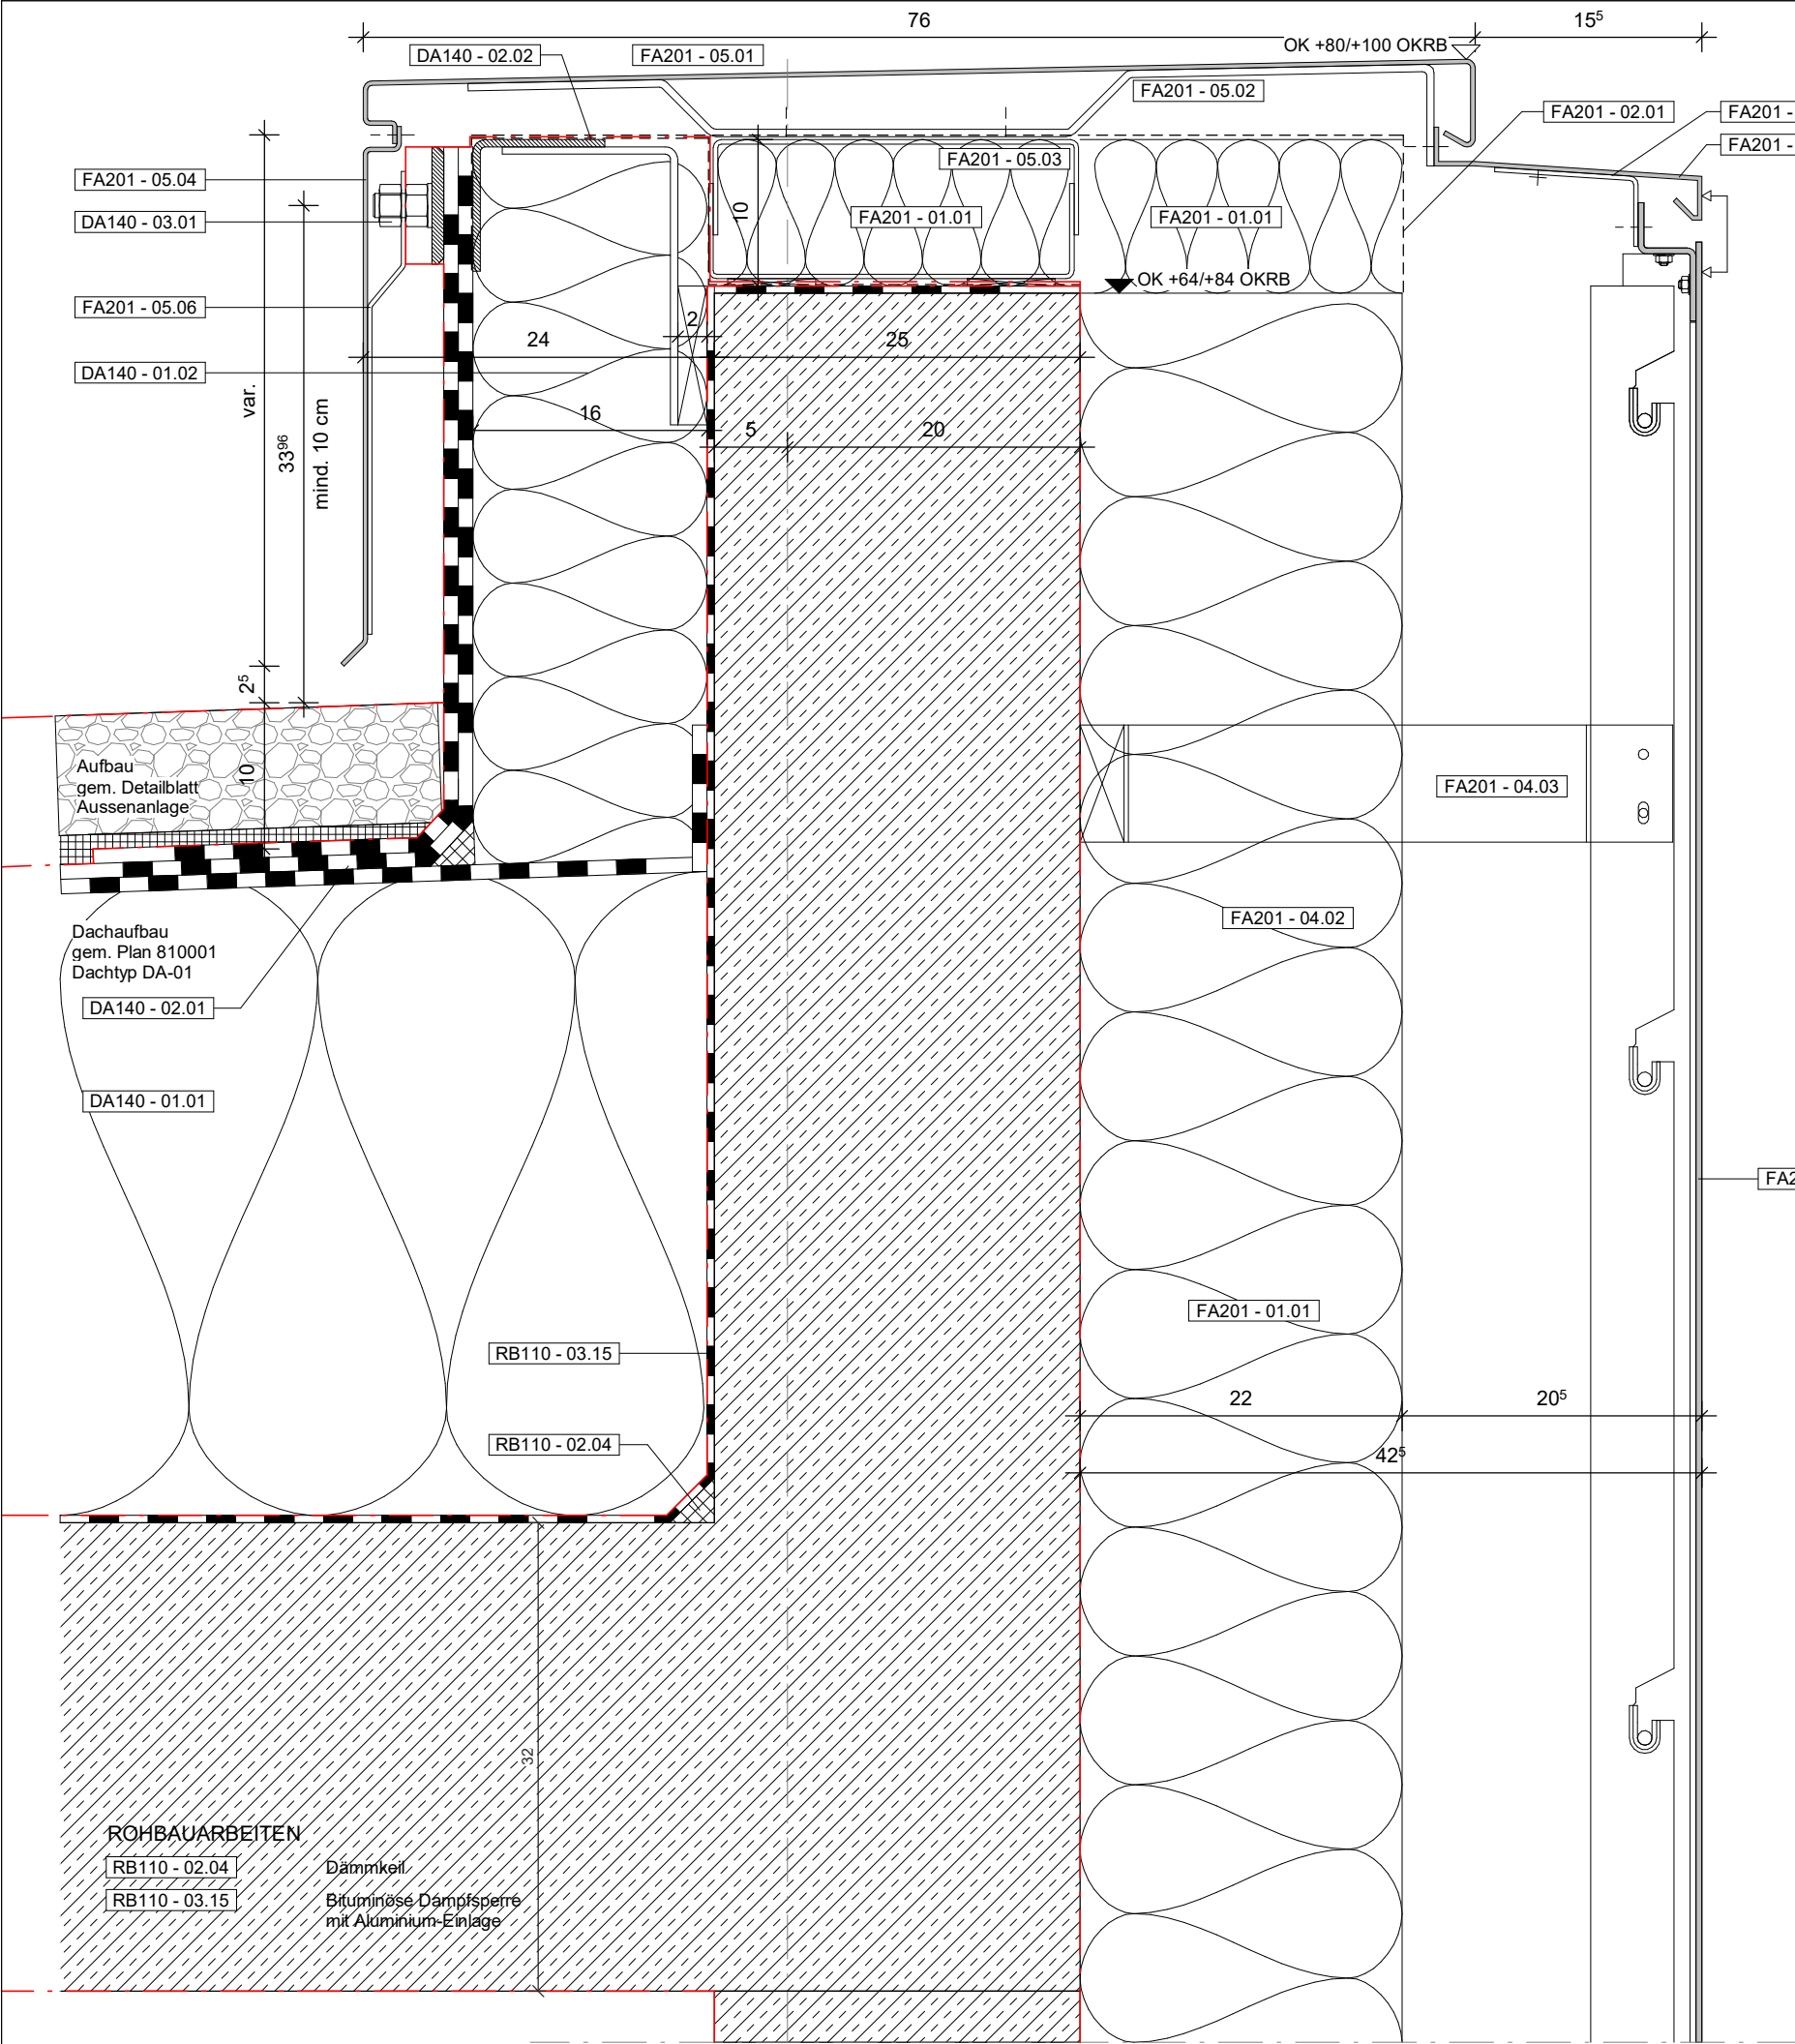

METALLBAUARBEITEN FASSADE UND VORDACH

FA201 - 01.01	220 mm	Mineralfaserdämmung WLF λBW ≤ 0,032 W/(mK)
FA201 - 01.02	180 mm	Mineralfaserdämmung WLF λBW ≤ 0,032 W/(mK)
FA201 - 01.06	230 mm	Mineralfaserdämmung WLF λBW ≤ 0,045 W/(mK)
FA201 - 02.01		Abdichtungsfolie, diffusionsoffen
FA201 - 02.02		Abdichtungsfolie, diffusionsgeschlossen
FA201 - 02.05		Flüssigkunststoffabdichtung mit mind. Überlappung 100mm gem. Herstellerangaben
FA201 - 02.06	1 mm	Abdichtungsleitblech Stahlblech, feuerverzinkt durchlaufend
FA201 - 02.07	0,6 mm	Edelstahl Leitblech
FA201 - 03.05	3 mm	Alu Blechkassette Gehrungen ca. 80mm inkl. verdeckter Einhängebolzen, scharfkantig eloxiert
FA201 - 04.01	10 mm	Stahlwinkel mit fester Befestigung, punktuell, nach. stat. Erfordernis
FA201 - 04.03		Konsole für Fassadenbekleidung mit Toleranz-/ Bewegungsausgleich inkl. thermisches Trennelement
FA201 - 04.07	10 mm	Stahl-Platte für Fassadenbefestigung Unterkonstruktion punktuell mit Toleranz-/ Bewegungsausgleich ca. 300 mm nach stat. Erfordernis
FA201 - 04.11	4 mm	Stahlwinkel als UK Sonnenschutzmarkise inkl. thermisches Trennelement nach. stat. Erfordernis
FA201 - 05.01	3 mm	Attikadeckblech inkl. Antidröhnbeschichtung mehrfach gekantet, Stöße unterlegt, eloxiert
FA201 - 05.02	3 mm	Alu-Blech als Aufsatzkranz mehrfach gekantet
FA201 - 05.03	3 mm	Alu-C-Profil 250x6.5x3 mm als Toleranzausgleich für Aufsatzkranz punktuell, unkl. thermisches Trennelement
FA201 - 05.04	3 mm	Alu-Blech mehrfach gekantet, eloxiert
FA201 - 05.05	3 mm	Alu Strangpressprofil als Gesimsblech inkl. Antidröhnbeschichtung eloxiert
FA201 - 05.06	3 mm	Alu-Blech als Unterlegung zur Aussteifung mehrfach gekantet
FA201 - 05.07	2 mm	Alu-Lochblech als Insektenschutzgitter eloxiert
FA201 - 06.01		Sonnenschutzmarkise Kasten 130x130 mm pulverbeschichtet Gewebe nicht brennbar
FA201 - 06.02		Führungsschiene Sonnenschutzmarkise eloxiert
FA201 - 06.03		3-Fach Isolierverglasung
FA201 - 06.04		Einfachverglasung mit Emaillierung rückseitig, Farbe RAL7024
FA201 - 06.05		Alu Strangpressprofil Fassadenriegel 155x60 mm, thermisch getrennt, pulverbeschichtet, Farbe nach RAL
FA201 - 06.06		Alu Strangpressprofil Fassadenriegel mit Spannungsöffnungen 155x60 mm, thermisch getrennt, pulverbeschichtet, Farbe nach RAL
FA201 - 06.10	2 mm	Alu Abdeckleiste Ansichtsbreite 60mm eloxiert
FA201 - 08.01	155 mm	Fassadenrinne Längstabrost, Edelstahl

DACHABDICHTUNGSARBEITEN

DA140 - 01.01	d.280mm	Mineralwolle Gefälledämmung WLF λBW ≤ 0,040 W/(mK)
DA140 - 01.02	160 mm	Mineralwolle Attikadämmung WLF λBW ≤ 0,040 W/(mK)
DA140 - 02.01		Bituminöse Abdichtung 2-lagig, verschweißst, wurzelfest Anwendungskategorie K2/ 1B
DA140 - 02.02		Abdichtungsfolie, diffusionsoffen
DA140 - 03.01		Klemmschiene auf Stahlwinkel Unterkonstruktion mit d ≥ 20mm thermische Trennung ca. 190x120 mm punktuell ca. 90x90 mm durchlaufend

BE	BAUSTELLEINRICHTUNG	VA	VERGLASUNGSARBEITEN
RB	ROHBAUARBEITEN	MJ	MUSTERZIMMER
DA	DACHABDICHTUNG	TD	TROCKENBAU DECKEN
FA	FASSADE	MA	MALERARBEITEN
SB	STAHLBAUARBEITEN	ST	SANITÄRTRENNWÄNDE
MB	METALLBAUARBEITEN	OP	OP-TRENNWÄNDE
EA	ESTRICHARBEITEN	FN	FERTIGANSTRICHEN
PU	PUTZARBEITEN	DU	DUSCHABTRENNUNGEN
BB	BODENBELAGARBEITEN	VD	VERDÜNKELUNG-BLENDSCHUTZ
FL	FUGENARBEITEN	SI	SIGNALEITK
SG	STAHL-GLAS-TÜREN	TI	TISCHLERARBEITEN
ST	STAHLBLECHTÜREN	MO	LOSE MÖBLIERUNG
TW	TROCKENBAU WÄNDE/TÜREN	FU	FUGENARBEITEN

03	26.06.2026	Planverteilung für LV-Lösung Dachabdichtungsarbeiten	N&P
02	28.11.2025	Anpassung Fassade	N&P
01	22.10.2025	Stand Teilnahmewettbewerb	N&P
00	16.09.2025	Planverteilung für LV-Lösung	N&P
Index	Datum	Änderungsbeschreibung	Bearbeiter



Nickl & Partner
Süss Architekten

Planung
Nickl Architekten Deutschland GmbH
Lindberghstraße 19
80939 München
Tel: 089 / 360514-0 Fax: 089 / 360514-99
E-Mail: mail@nickl-architekten.de

Projekt Nr. XXXX-XX.X	Bauherr Universitätsklinikum Heidelberg Im Neuenheimer Feld 672 Tel.: 06221 56 4574
SAP-WE SAP-Geb. Nr. Dienststelle Bauwerk	Objekt Neubau Herzzentrum und Informatics for Life Im Neuenheimer Feld 150 & 155 69120 Heidelberg
Nutzer Geb. Nr.	Gebäude / Bauteil Herzzentrum und Informatics for Life
Datenname NBH2-HMAFSD ZFAS 076V03 -00726-01-Adhik Bandfassade Veränderungsplan	Maßnahme Neubau
Layoutname	Planbezeichnung Innenhoffassade - Attika Bandfassade Vertikalschnitt
Plandatum 26.06.2026	Planbezeichnung Innenhoffassade - Attika Bandfassade Vertikalschnitt
Maßstab	
Plangröße in mm 420 mm x 297 mm	
Plan erstellt N&P	Plan bearbeitet N&P
Projektleitung N&P	Amtsleitung
Freigabe	