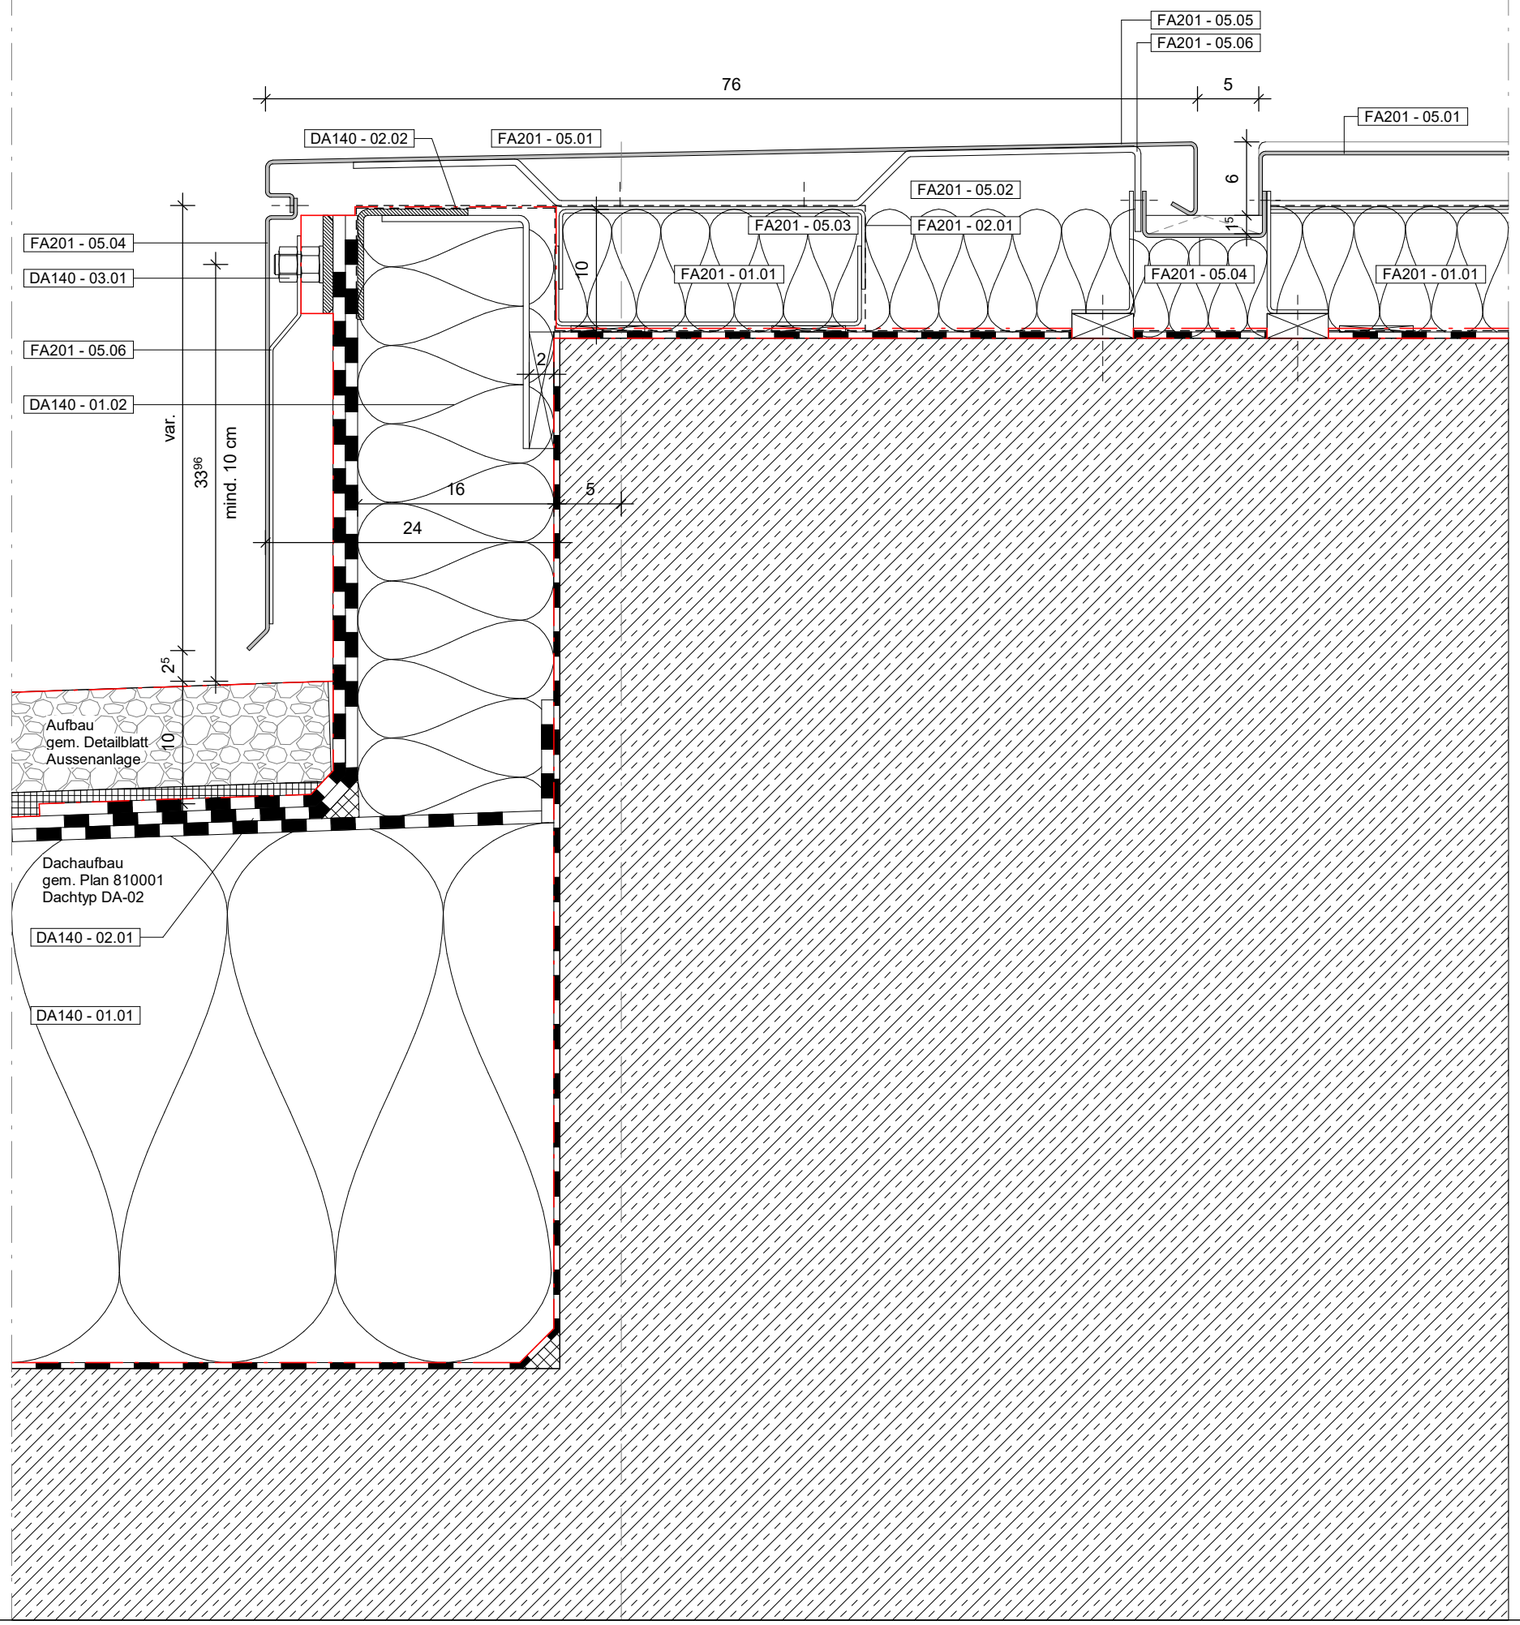

METALLBAUARBEITEN FASSADE UND VORDACH

FA201 - 01.01	100 mm	Mineralfaserdämmung WLF λBW ≤ 0,032 W/(mK)
FA201 - 02.01		Abdichtungsfolie, diffusionsoffen
FA201 - 05.01	3 mm	Attikadeckblech inkl. Antidröhnbeschichtung mehrfach gekantet, Stöße unterlegt, eloxiert
FA201 - 05.02	3 mm	Alu-Blech als Aufsatzkranz mehrfach gekantet
FA201 - 05.03	3 mm	Alu-C-Profil 250x6.5x3 mm als Toleranzausgleich für Aufsatzkranz punktuell, unkl. thermisches Trennelement
FA201 - 05.04	3 mm	Alu-Blech mehrfach gekantet, eloxiert
FA201 - 05.05	3 mm	Alu Strangpressprofil als Gesimsblech inkl. Antidröhnbeschichtung eloxiert
FA201 - 05.06	3 mm	Alu-Blech als Unterlegung zur Aussteifung mehrfach gekantet

DACHABDICHTUNGSARBEITEN

DA140 - 01.01	d.280mm	Mineralwolle Gefälledämmung WLF λBW ≤ 0,040 W/(mK)
DA140 - 01.02	160 mm	Mineralwolle Attikadämmung WLF λBW ≤ 0,040 W/(mK)
DA140 - 02.01		Bituminöse Abdichtung 2-lagig, verschweißt, wurzelfest Anwendungskategorie K2/ 1B
DA140 - 02.02		Abdichtungsfolie, diffusionsoffen
DA140 - 03.01		Klemmschiene auf Stahlwinkel Unterkonstruktion mit d ≥ 20mm thermische Trennung ca. 190x120 mm punktuel ca. 90x90 mm durchlaufend

BE	BAUSTELLENEINRICHTUNG	VA	VERGLASUNGSARBEITEN
RB	ROHBAUARBEITEN	MU	MUSTERZIMMER
DA	DACHABDICHTUNG	TD	TROCKENBAU DECKEN
FA	FASSADE	MA	MALERARBEITEN
SB	STAHLBAUARBEITEN	ST	SANITÄRTRENNWÄNDE
MB	METALLBAUARBEITEN	OP	OP-TRENNWÄNDE
EA	ESTRICHARBEITEN	FN	FERTIGNASSZELLEN
PU	PUTZARBEITEN	DU	DUSCHABTRENNUNGEN
BB	BODENBELAGSARBEITEN	VD	VERDUNKLUNG- BLENDSCHUTZ
FL	FLIESENARBEITEN	SI	SIGNALETIK
SG	STAHL-GLAS-TÜREN	TI	TISCHLERARBEITEN
ST	STAHLBLECHTÜREN	MÖ	LOSE MÖBLIERUNG
TW	TROCKENBAU WÄNDE/TÜREN	FU	FUGENARBEITEN

Index	Datum	Änderungsbeschreibung	Bearbeiter
01	26.06.2026	Planverteilung für LV-Lesung Dachabdichtungsarbeiten	N&P
00	28.11.2025	Anpassung Fassade	N&P

Nickl & Partner SÜSS
Planung
Nickl Architekten Deutschland GmbH
Lindberghstraße 19
80939 München
Tel: 089 / 360514-0 Fax: 089 / 360514-99
E-Mail:mail@nickl-architekten.de

Projekt Nr.
XXXX.XX.X
SAP-WE SAP-Geb. Nr.
Dienststelle Bauwerk

Bauherr
Universitätsklinikum Heidelberg
Im Neuenheimer Feld 672 69120 Heidelberg
Tel.: 06221 56 4574 Fax: 06221 56 4574

Nutzer Geb. Nr

Objekt
Neubau Herzzentrum und Informatics for Life
Im Neuenheimer Feld 150 & 155
69120 Heidelberg

Dateiname
NBH2HMAF5D ZFAS 106V01 -80806-IF_Anschluss Attika Attika senkrecht.pdf
Typ der Plandateien

Gebäude / Bauteil
Herzzentrum und Informatics for Life

Maßnahme
Neubau

Layoutname

Plandatum
26.06.2026

Planbezeichnung
Innenhoffassade - Anschluss Attika Attika senkrecht

Maßstab

106 Z 01

Plangröße in mm
420 mm x 297 mm

Plan erstellt	Plan bearbeitet	Projektleitung	Amtsleitung	Freigabe
N&P	N&P	N&P		

24.06.2026 11:11:06