


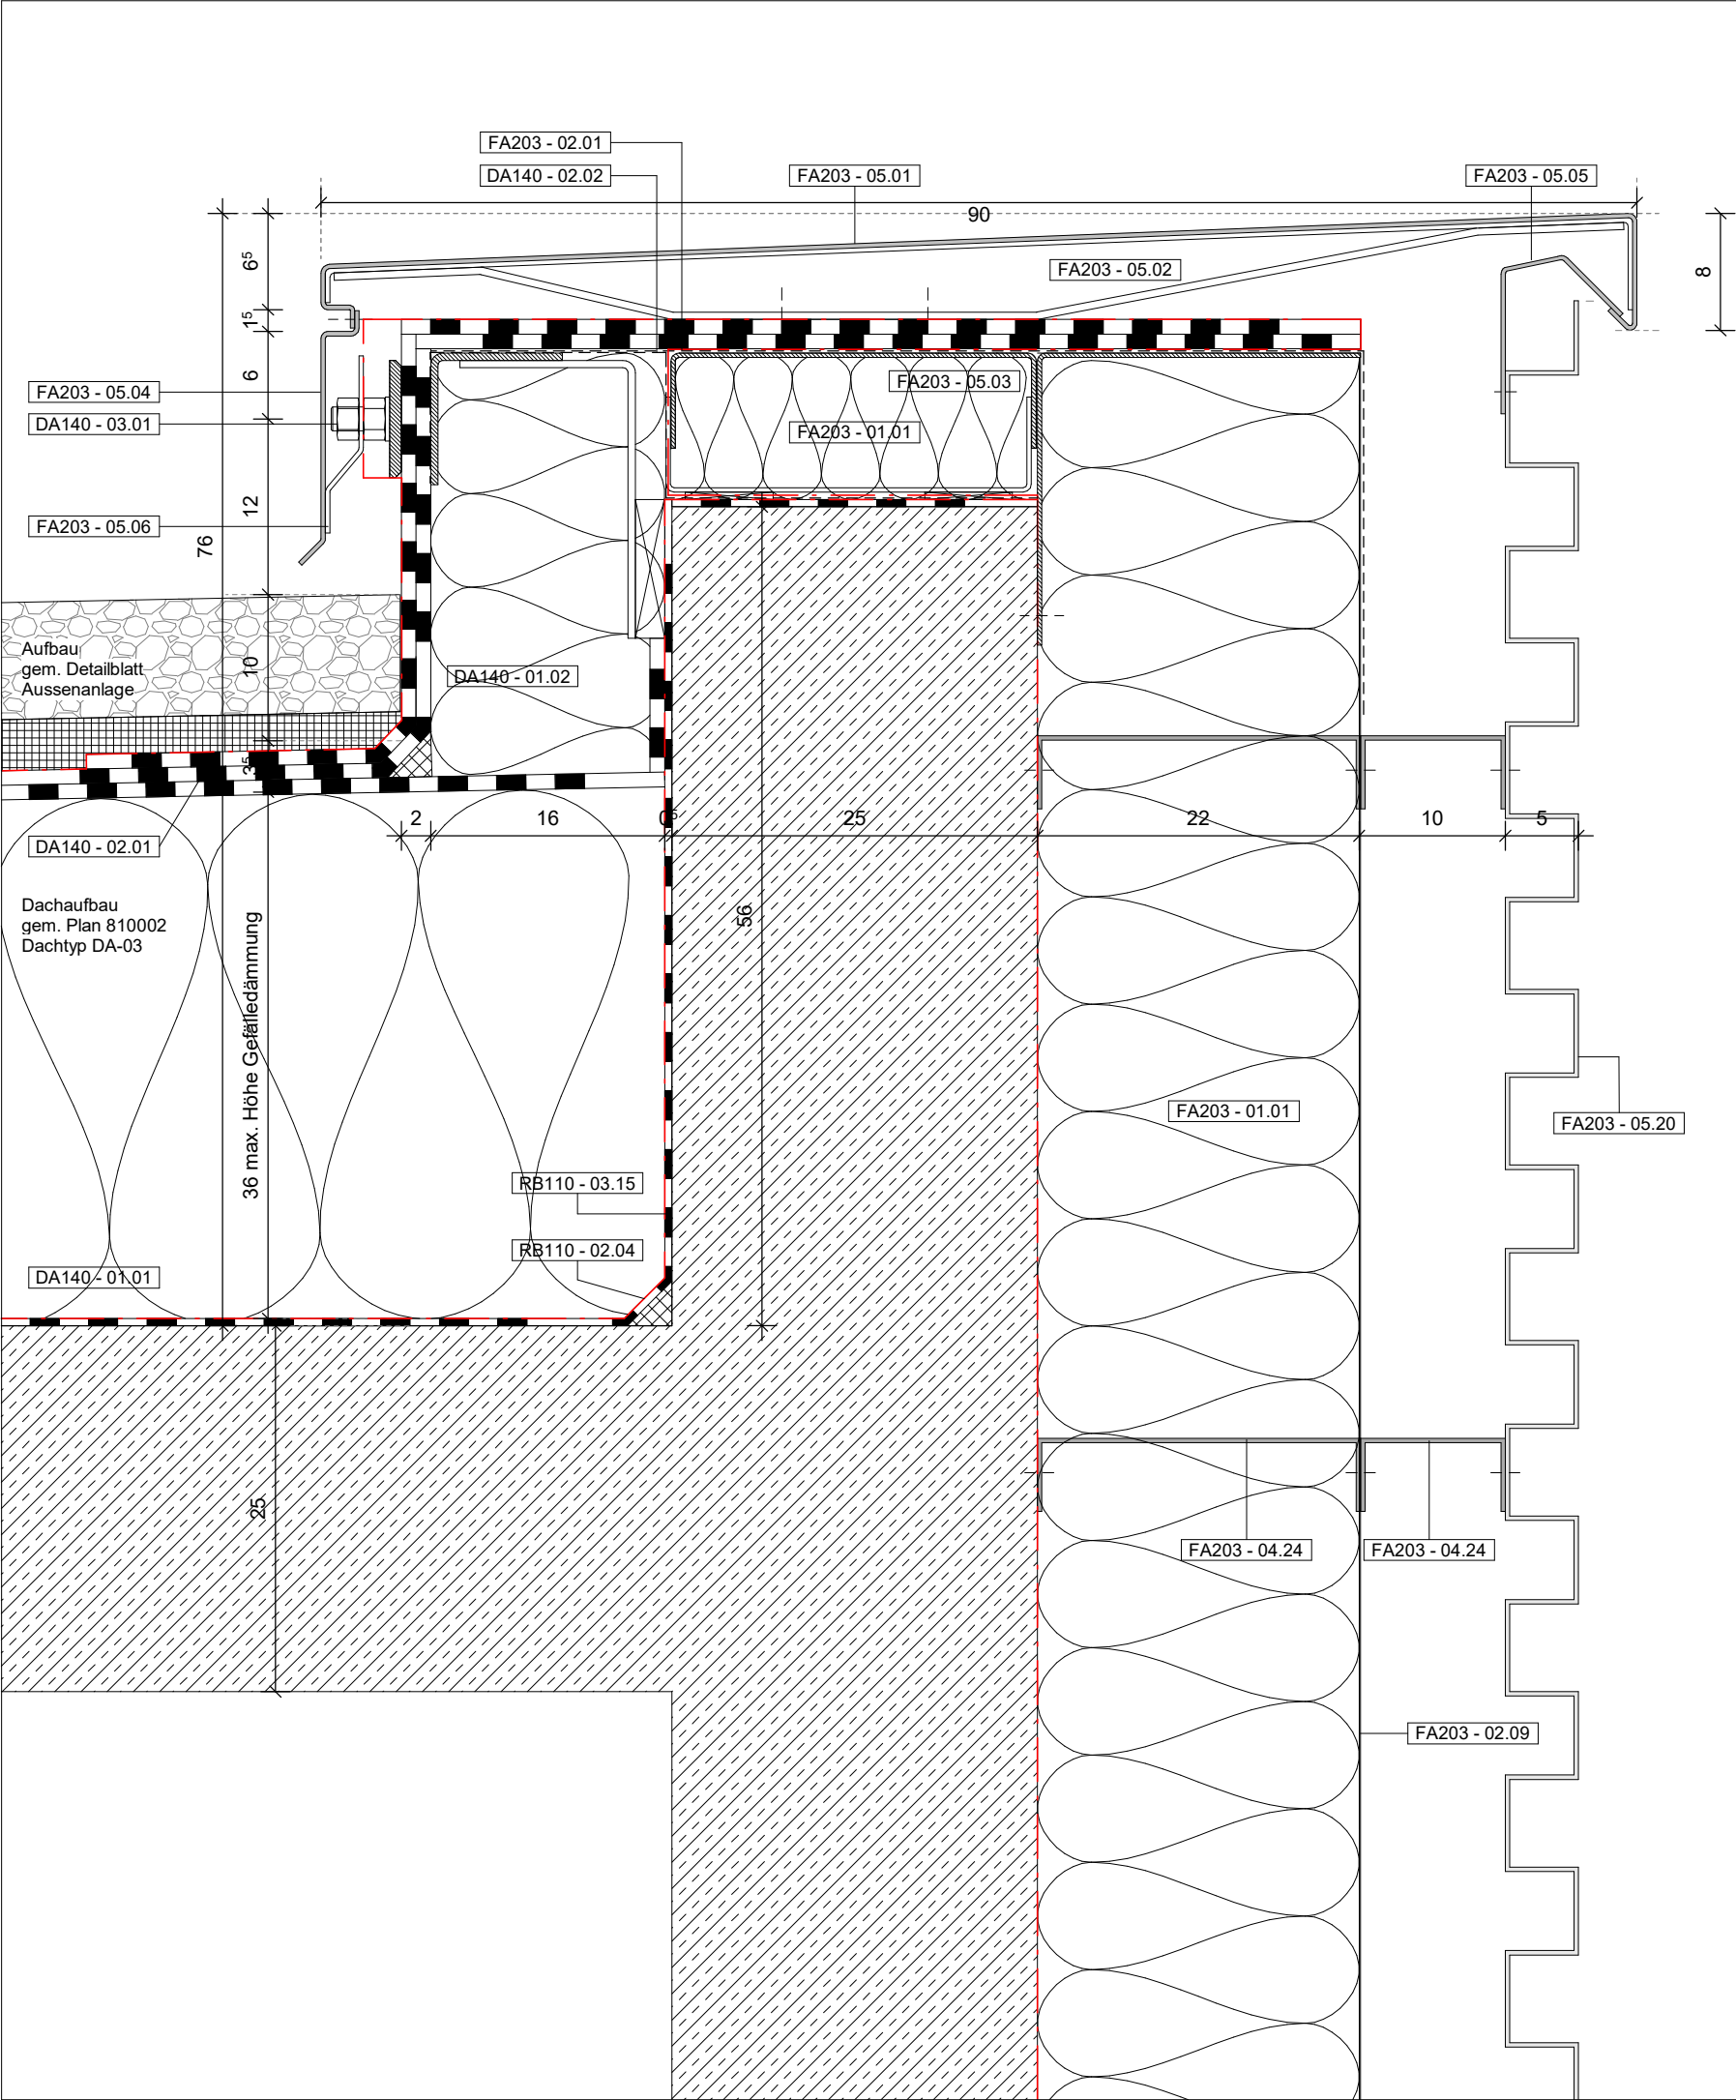

FASSADENARBEITEN

- FA203 - 01.01 220 mm Mineralfaserdämmung WLF λBW ≤ 0,032 W/(mK)
- FA203 - 02.01 Abdichtungsfolie, diffusionsoffen
- FA203 - 02.09 Fassadenbahn / Winddichtung schwarz
- FA203 - 04.24 3 mm C-Stahlprofil als Tragkonsole, feuerverzinkt, nach statischer Erfordernis
- FA203 - 05.01 3 mm Attikadeckblech inkl. Antidröhnbeschichtung mehrfach gekantet, Stöße unterlegt, pulverbeschichtet, Farbe nach RAL
- FA203 - 05.02 3 mm Alu-Blech als Aufsatzkranz mehrfach gekantet
- FA203 - 05.03 3 mm Alu-C-Profil 200x6.5x3 mm als Toleranzausgleich für Aufsatzkranz punktuell, inkl. thermisches Trennelement
- FA203 - 05.04 3 mm Alu-Blech mehrfach gekantet, eloxiert
- FA203 - 05.05 3 mm Alu Strangpressprofil als Gesimsblech inkl. Antidröhnbeschichtung pulverbeschichtet
- FA203 - 05.06 3 mm Alu-Blech als Unterlegung zur Ausstreifung, mehrfach gekantet
- FA203 - 05.19 d: 3 mm Lochblech aus Alu, RAL 7024, matt, pulverbeschichtet, gleiche Kantungsstruktur wie beim Lamellengitter, Kantungstiefe 5 cm, Langloch geschlitzt, alternierend angeordnet, Lochverhältnis ca. 50 %, Lochlänge ca. 20 mm, Lochbreite ca. 5 mm

ROHBAUARBEITEN

- RB110 - 02.04 Dämmkeil
- RB110 - 03.15 Bituminöse Dampfsperre mit Aluminium-Einlage

DACHABDICHTUNGSARBEITEN

- DA140 - 01.01 d.280mm Mineralwolle Gefälledämmung WLF λBW ≤ 0,040 W/(mK)
- DA140 - 01.02 160 mm Mineralwolle Attikadämmung WLF λBW ≤ 0,040 W/(mK)
- DA140 - 02.01 Bituminöse Abdichtung 2-lagig, verschweißt, wurzelfest Anwendungskategorie K2/ 1B
- DA140 - 02.02 Abdichtungsfolie, diffusionsoffen
- DA140 - 03.01 Klemmschiene auf Stahlwinkel Unterkonstruktion mit d ≥ 20mm thermische Trennung ca. 190x120 mm punktuell ca. 90x90 mm durchlaufend

VORABZUG

BE	BAUSTELLEINRICHTUNG	VA	VERGLASUNGSARBEITEN
RB	ROHBAUARBEITEN	MJ	MUSTERZIMMER
DA	DACHABDICHTUNG	TD	TROCKENBAU DECKEN
FA	FASSADE	MA	MALERARBEITEN
SB	STAHLBAUARBEITEN	ST	SANITÄRTRENNWÄNDE
MB	METALLBAUARBEITEN	OP	OP-TRENNWÄNDE
EA	ESTRICHARBEITEN	FN	FERTIGMASSCELLEN
PJ	PUTZARBEITEN	DU	DUSCHABTRENNUNGEN
BB	BODENBELAGSARBEITEN	VD	VERDÜNKUNG-BLENDSCHUTZ
FL	FLIESENARBEITEN	SI	SIGNALETİK
SG	STAHL-GLAS-TÜREN	TI	TISCHLERARBEITEN
ST	STAHLBLECHTÜREN	MO	LOSE MÖBLIERUNG
TW	TROCKENBAU WÄNDE/TÜREN	FU	FUGENARBEITEN

02	26.06.2026	Planverteilung für LV-Lösung Dachabdichtungsarbeiten	N&P
01	26.06.2026	Planverteilung für LV-TZ	N&P
00	26.06.2026	Planverteilung für LV-Lösung TZ	N&P
Index	Datum	Änderungsbeschreibung	Bearbeiter

 Süss Architekten Planung	 Nickl Architekten Planung	Planung Nickl Architekten Deutschland GmbH Lindberghstraße 19 80939 München Tel: 089 / 360514-0 Fax: 089 / 360514-99 E-Mail: mail@nickl-architekten.de
---	--	---

Projekt Nr. XXXXXX.XX	SAP-WE SAP-Geb. Nr. Dienststelle Bauwerk	Bauherr Universitätsklinikum Heidelberg Im Neuenheimer Feld 672 Tel.: 06221 56 4574
Nutzer Geb. Nr.	Datenname NBH21MAF50 ZFAS 145V02 -S0845.12ZF_Altika Details - Stahlbeton	Objekt Neubau Herzzentrum und Informatics for Life Im Neuenheimer Feld 150 & 155 69120 Heidelberg
Layoutname	Gebäude / Bauteil Herzzentrum und Informatics for Life	Maßnahme Neubau
Plandatum 26.06.2026 Maßstab 1 : 5 Plangröße in mm 420 mm x 297 mm	Planbezeichnung Technikzentrale Fassade - Attika Details - Stahlbeton	145 Z 02
Plan erstellt N&P	Plan bearbeitet N&P	Projektleitung N&P
		Amtsleitung
		Freigabe