


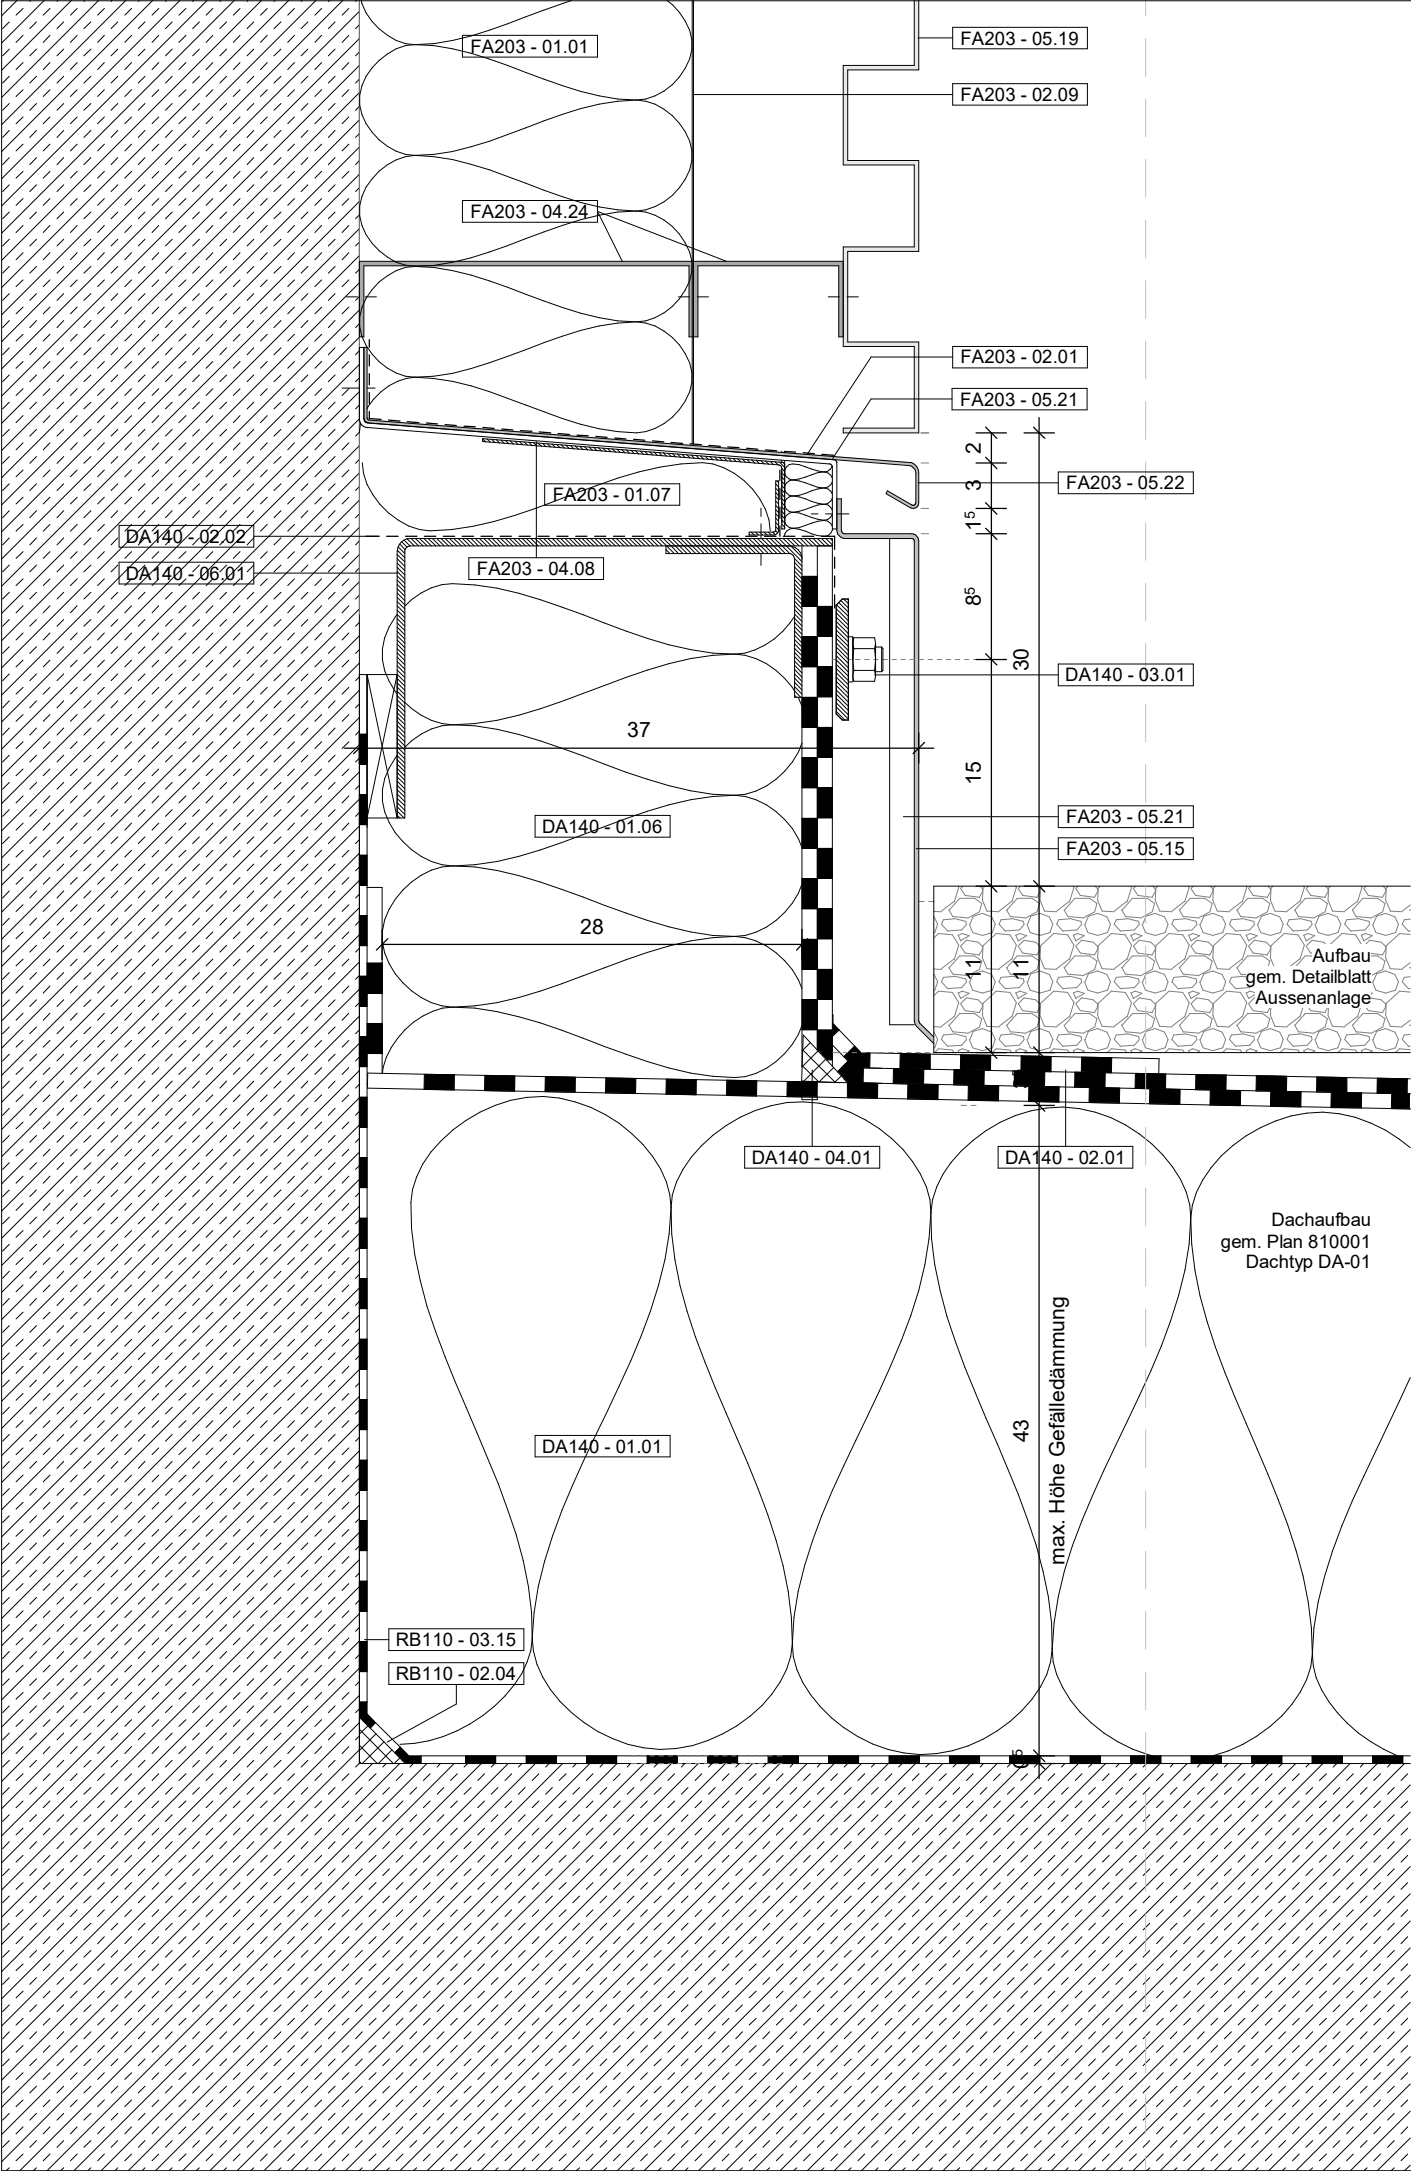

FASSADENARBEITEN

- FA203 - 01.01 220 mm Mineralfaserdämmung WLF λBW ≤ 0,032 W/(mK)
- FA203 - 01.07 Mineralwolle dämmung Anwendungstyp W1 nach DIN4108-10
- FA203 - 02.01 Abdichtungsfolie, diffusionsoffen
- FA203 - 02.09 Fassadenbahn / Widdichtung schwarz
- FA203 - 04.08 1,5 mm Stahl-Blech feuerverzinkt
- FA203 - 04.24 3 mm C-Stahlprofil als Tragkonsole, feuerverzinkt, nach statischer Erfordernis
- FA203 - 05.15 3 mm Alu-Blech pulverbeschichtet mehrfach gekantet Farbe nach RAL
- FA203 - 05.19 d: 3 mm Lochblech aus Alu, RAL 7024, matt, pulverbeschichtet, gleiche Kantungsstruktur wie beim Lamellengitter, Kantungstiefe 5 cm Langloch geschlitzt, alternierend angeordnet, Lochverhältnis ca. 50 %, Lochlänge ca. 20 mm, Lochbreite ca. 5 mm
- FA203 - 05.21 3 mm Alu-Blech als Hinterlegung mehrfach gekantet
- FA203 - 05.22 2 mm Alu-Blech als Fensterbank inkl. Alu-Blech als Hinterlegung zur Aufsteifung pulverbeschichtet Farbe nach RAL

ROHBAUARBEITEN

- RB110 - 02.04 Dämmkeil
- RB110 - 03.15 Bituminöse Dampfsperre mit Aluminium-Einlage

DACHABDICHTUNGSARBEITEN

- DA140 - 01.01 d.280mm Mineralwolle Gefälledämmung WLF λBW ≤ 0,040 W/(mK)
- DA140 - 01.06 Mineralwolle Dämmung
- DA140 - 04.01 Dämmkeil 25x25 mm
- DA140 - 06.01 5 mm Stahlblech Dimensionierung nach statischer Erfordernis
- DA140 - 02.01 Bituminöse Abdichtung 2-lagig, verschweißt, wurzelfest Anwendungskategorie K2/ 1B
- DA140 - 02.02 Abdichtungsfolie, diffusionsoffen
- DA140 - 03.01 Klemmschiene auf Stahlwinkel Unterkonstruktion mit d ≥ 20mm thermische Trennung ca. 190x120 mm punktuell ca. 90x90 mm durchlaufend

VORABZUG

BE	BAUSTELLEINRICHTUNG	VA	VERGLASUNGSARBEITEN
RB	ROHBAUARBEITEN	MJ	MUSTERZIMMER
DA	DACHABDICHTUNG	TD	TROCKENBAU DECKEN
FA	FASSADE	MA	MALERARBEITEN
SB	STAHLBAUARBEITEN	ST	SANITÄRTRENNWÄNDE
MB	METALLBAUARBEITEN	OP	OP-TRENNWÄNDE
EA	ESTRICHARBEITEN	FN	FERTIGANSTRICHEN
PU	PUTZARBEITEN	DU	DUSCHABTRENNUNGEN
BB	BODENBELAGARBEITEN	VD	VERDÜNKUNG- BLENDSCHUTZ
FL	FLIESENARBEITEN	SI	SIGNALLEITUNG
SG	STAHL-GLAS-TÜREN	TI	TISCHLERARBEITEN
ST	STAHLBLECHTÜREN	MO	LOSE MÖBLIERUNG
TW	TROCKENBAU WÄNDE/TÜREN	FU	FUGENARBEITEN

02	26.06.2026	Planverteilung für LV-Lösung Dachabdichtungsarbeiten	N&P
01	26.06.2026	Planverteilung für LV-TZ	N&P
00	26.06.2026	Planverteilung für LV-Lösung TZ	N&P

Index	Datum	Änderungsbeschreibung	Bearbeiter
-------	-------	-----------------------	------------

Planung
Nickl Architekten Deutschland GmbH
Lindberghstraße 19
80939 München
Tel: 089 / 360514-0 Fax: 089 / 360514-99
E-Mail: mail@nickl-architekten.de

Projekt Nr. XXXX-XX.X	Bauherr Universitätsklinikum Heidelberg Im Neuenheimer Feld 672 69120 Heidelberg Tel.: 06221 56 4574 Fax: 06221 56 4574
SAP-WE Dienststelle Bauwerk	Objekt Neubau Herzzentrum und Informatics for Life Im Neuenheimer Feld 150 & 155 69120 Heidelberg
Nutzer Geb. Nr.	Gebäude / Bauteil Herzzentrum und Informatics for Life
Datenname NBH2-HMAFSD ZFAS 148V02 -S0846-12ZF_Sockel Details - Sockel Details	Maßnahme Neubau
Layoutname	Planbezeichnung Technikzentrale Fassade - Sockel Details - Stahlbeton
Plandatum 26.06.2026	148 Z 02
Maßstab 1 : 5	
Plangröße in mm 420 mm x 297 mm	
Plan erstellt N&P	Plan bearbeitet N&P
Projektleitung N&P	Amtsleitung
Freigabe	