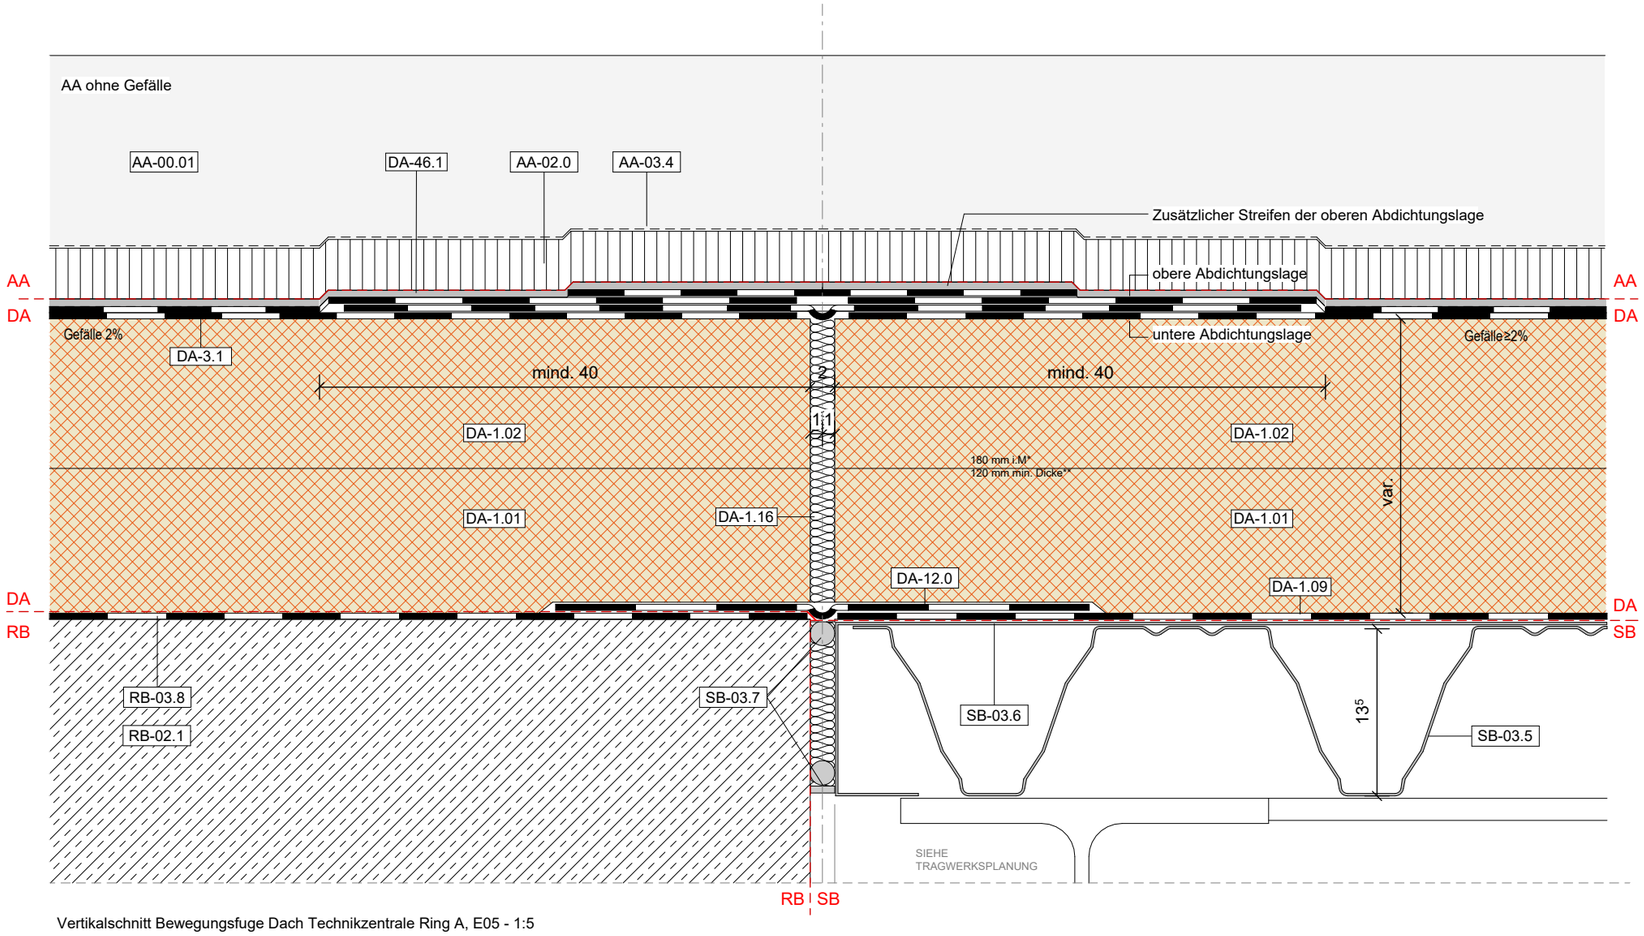


Vertikalschnitt Bewegungsfuge Dach Technikzentrale Ring A, E05 - 1:5

## DACHABDICHTUNGSARBEITEN

**DA-46.1** Bautenschutzmatte

**DA-3.1** Elastomerbitumen Abdichtung 2-lagig, vollflächig verschweißt, durchwurzelungsfest
Oberlage: Polymerbitume PYE KTP 300 S5
Unterlage: Elastomerbitumen PYE-KTG KSP3

**DA-1.02** Gefälledämmung (≥2%) aus Mineralwolleplatten Anwendungsgebiet nach DIN V 4108-10: DAA, λ ≤ 0,040 W/mK - Bemessungswert, nichtbrennbar, Druckfestigkeit ≥ 70kPA, mit Mineralvlieskaschierung, vollflächig geklebt

**DA-1.01** Grunddämmung / Stufendämmung aus Mineralwolleplatten Anwendungsgebiet nach DIN V 4108-10: DAA, λ ≤ 0,040 W/mK - Bemessungswert, nichtbrennbar, Druckfestigkeit ≥ 70kPA, vollflächig geklebt

**DA-1.09** Notabdichtung Elastomerbitumen 1-lagig, dampfdicht

**DA-12.0** Dehnfugenband mit Dehnzohne, passend zu dem Abdichtungssystem

**DA-1.16** Ausfüllung Dämmung Mineralwolle kompatibel mit Grund- und Gefälledämmung

## AUSSENANLAGEN

**AA-03.4** Filtervlies 105g/m²

**AA-02.0** Dränagematte 1,35kg/m²

**AA-03.3** Trenn-/Schutz-/Speichervlies 300g/m²

**AA-00.01** Begrünungsaufbau extensiv / Wartungsweg / PV-Anlage siehe Außenanlagenplanung

## ROHBAUARBEITEN

**RB-02.1** Stahlbetondecke
Oberfläche abgezogen u. geglättet

## STAHLBAUARBEITEN

**SB-03.5** Trapezprofil Hoesch T135.1-1.25
t= 1,3 mm auf Stahlrahmen
Rippenrichtung TB quer zum Stahlrahmen

**SB-03.6** Stahlblech
t= 1,00 mm
auf das Trapezblech geschweißt

**SB-03.7** Brandschutzfugenschnur,
Dämmung Mineralwolle,
nichtbrennbar, 1000°C, d= Fugenfüllung

HINWEIS: Vor der Ausführung jedes Gewerks ist der Zustand der darunterliegenden Abdichtung zu überprüfen und als einwandfrei zu bestätigen

| | | | |
|---|---|---|---|
| BE | BAUSTELLENEINRICHTUNG | VA | VERGLASUNGSARBEITEN |
| RB | ROHBAUARBEITEN | MU | MUSTERZIMMER |
| DA | DACHABDICHTUNG | TD | TROCKENBAU DECKEN |
| FA | FASSADE | MA | MALERARBEITEN |
| SB | STAHLBAUARBEITEN | ST | SANITÄRTRENNWÄNDE |
| MB | METALLBAUARBEITEN | OP | OP-TRENNWÄNDE |
| EA | ESTRICHARBEITEN | FN | FERTIGNASSZELLEN |
| PU | PUTZARBEITEN | DU | DUSCHABTRENNUNGEN |
| BB | BODENBELAGSARBEITEN | VD | VERDUNKLUNG- BLENDSCHUTZ |
| FL | FLIESENARBEITEN | SI | SIGNALETIK |
| SG | STAHL-GLAS-TÜREN | TI | TISCHLERARBEITEN |
| ST | STAHLBLECHTÜREN | MÖ | LOSE MÖBLIERUNG |
| TW | TROCKENBAU WÄNDE/TÜREN | FU | FUGENARBEITEN |

VORABZUG

| Index | Datum | Änderungsbeschreibung | Bearbeiter |
|---|---|---|---|
| 01 | 24.07.2026 | Planverteilung für LV Dachabdichtungsarbeiten | N&P |
| 00 | 26.06.2026 | Planverteilung für LV-Lesung Dachabdichtungsarbeiten | N&P |


Nickl & Partner
SÜSS
Planung
Nickl Architekten Deutschland GmbH
Lindberghstraße 19
80939 München
Tel: 089 / 360514-0 Fax: 089 / 360514-99
E-Mail:mail@nickl-architekten.de


Projekt Nr.
XXXX.XX.X
SAP-WE SAP-Geb. Nr.
Dienststelle Bauwerk

Bauherr
Universitätsklinikum Heidelberg
Im Neuenheimer Feld 672 69120 Heidelberg
Tel.: 06221 56 4574 Fax: 06221 56 4574

Nutzer Geb. Nr

Objekt
Neubau Herzzentrum und Informatics for Life
Im Neuenheimer Feld 150 & 155
69120 Heidelberg

Dateiname
NBHZHMAD5D A3DAC 006V01 -810006-Dachaufbau Bewegungsfuge Stb.- und Stahldach.pdf

Gebäude / Bauteil
Herzzentrum und Informatics for Life

Verknüpfte Dateien

Maßnahme
Neubau

Layoutname

Plandatum
24.07.2026

Planbezeichnung
Dachaufbau Bewegungsfuge Stb.- und Stahldach

Maßstab
1 : 5

Plangröße in mm
420 mm x 297 mm

006 A3 01

| Plan erstellt | Plan bearbeitet | Projektleitung | Amtsleitung | Freigabe |
|---|---|---|---|---|
| N&P | N&P | N&P | | |

21.07.2026 14:12:14