

ROHBAUARBEITEN

- RB-02.1

Stahlbetondecke
Oberfläche abgezogen u. geglättet
- RB-03.8

Notabdichtung Elastomerbitumen 1-lagig,
dampfdicht
- RB-03.9

Dämmkeil
Kompatibel mit Abdichtung Typ

DACHABDICHTUNGSARBEITEN

- DA-46.1

Bautenschutzmatte
- DA-3.1

Elastomerbitumen Abdichtung 2-lagig,
vollflächig verschweißt, durchwurzelungsfest
Oberlage: Polymerbitume PYE KTP 300 S5
Unterlage: Elastomerbitumen PYE-KTG
KSP3
- DA-1.02

Gefälledämmung $\geq 2\%$ aus
Mineralwolleplatten Anwendungsgebiet nach
DIN V 4108-10: DAA, $\lambda \leq 0,040$ W/mK -
Bemessungswert, nichtbrennbar,
Druckfestigkeit ≥ 70 kPa, mit
Mineralvlieskaschierung, vollflächig geklebt
- DA-1.01

Grunddämmung / Stufendämmung aus
Mineralwolleplatten Anwendungsgebiet nach
DIN V 4108-10: DAA, $\lambda \leq 0,040$ W/mK -
Bemessungswert, nichtbrennbar,
Druckfestigkeit ≥ 70 kPa, vollflächig geklebt
- DA-1.17

Attikadämmung 160 mm aus
Mineralwolleplatten Anwendungsgebiet nach
DIN V 4108-10: DAA, $\lambda \leq 0,040$ W/mK -
Bemessungswert, nichtbrennbar,
Druckfestigkeit ≥ 70 kPa, vollflächig geklebt
- DA-4.1

Verblechung Titanzink,
Abdichtungshochzug, Blech UK thermisch
getrennt
- DA-4.2

Insektengitter
- DA-4.3

Dichte Verschraubung
- DA-3.4

Dämmkeil, Kompatibel mit Abdichtungstyp,
nichtbrennbar
- DA-3.8

Fest Dämmplatte aus
Mineralwolleplatten $\lambda \leq 0,040$ W/mK
Bemessungswert, nichtbrennbar, vollflächig
geklebt
- DA-3.9

Klemm- und Schutzprofile
mit Dichte Verschraubung
- DA-1.18

Notabdichtung Elastomerbitumen 1-lagig,
dampfdicht, flexible Verbindung
inkl. Leiste Befestigung
und Dichte Verschraubung

AUSSENANLAGEN

- AA-00.01

Begrünungsaufbau extensiv / Wartungsweg /
PV-Anlage siehe Außenanlagenplanung
- AA-03.4

Filtervlies 105g/m²
- AA-02.0


Dränagematte 1,35kg/m²
- AA-03.3

Trenn-/Schutz-/Speichervlies 300g/m²
- AA-07.0

Kiestragschicht
Keis-Sand Gemisch 0/32mm
- AA-09.0

Auflastgeländer bestehend aus Pfosten,
Handlauf sowie Querverbindungen aus
Stahl, feuerverzinkt, Länge ca. 1,20m,
Rundrohr ca. 42 x3 mm. Befestigung auf der
Systembasis.
- AA-09.1

Systembasis aus ABS-Kunststoff, Maße ca.
2,0x1,0m, Höhe ca. 30mm, mit integrierten
Konter- und Aussteifungsprofilen,
Grundplatte mit Arretierungslaschen, L x B:
750 x 750 mm

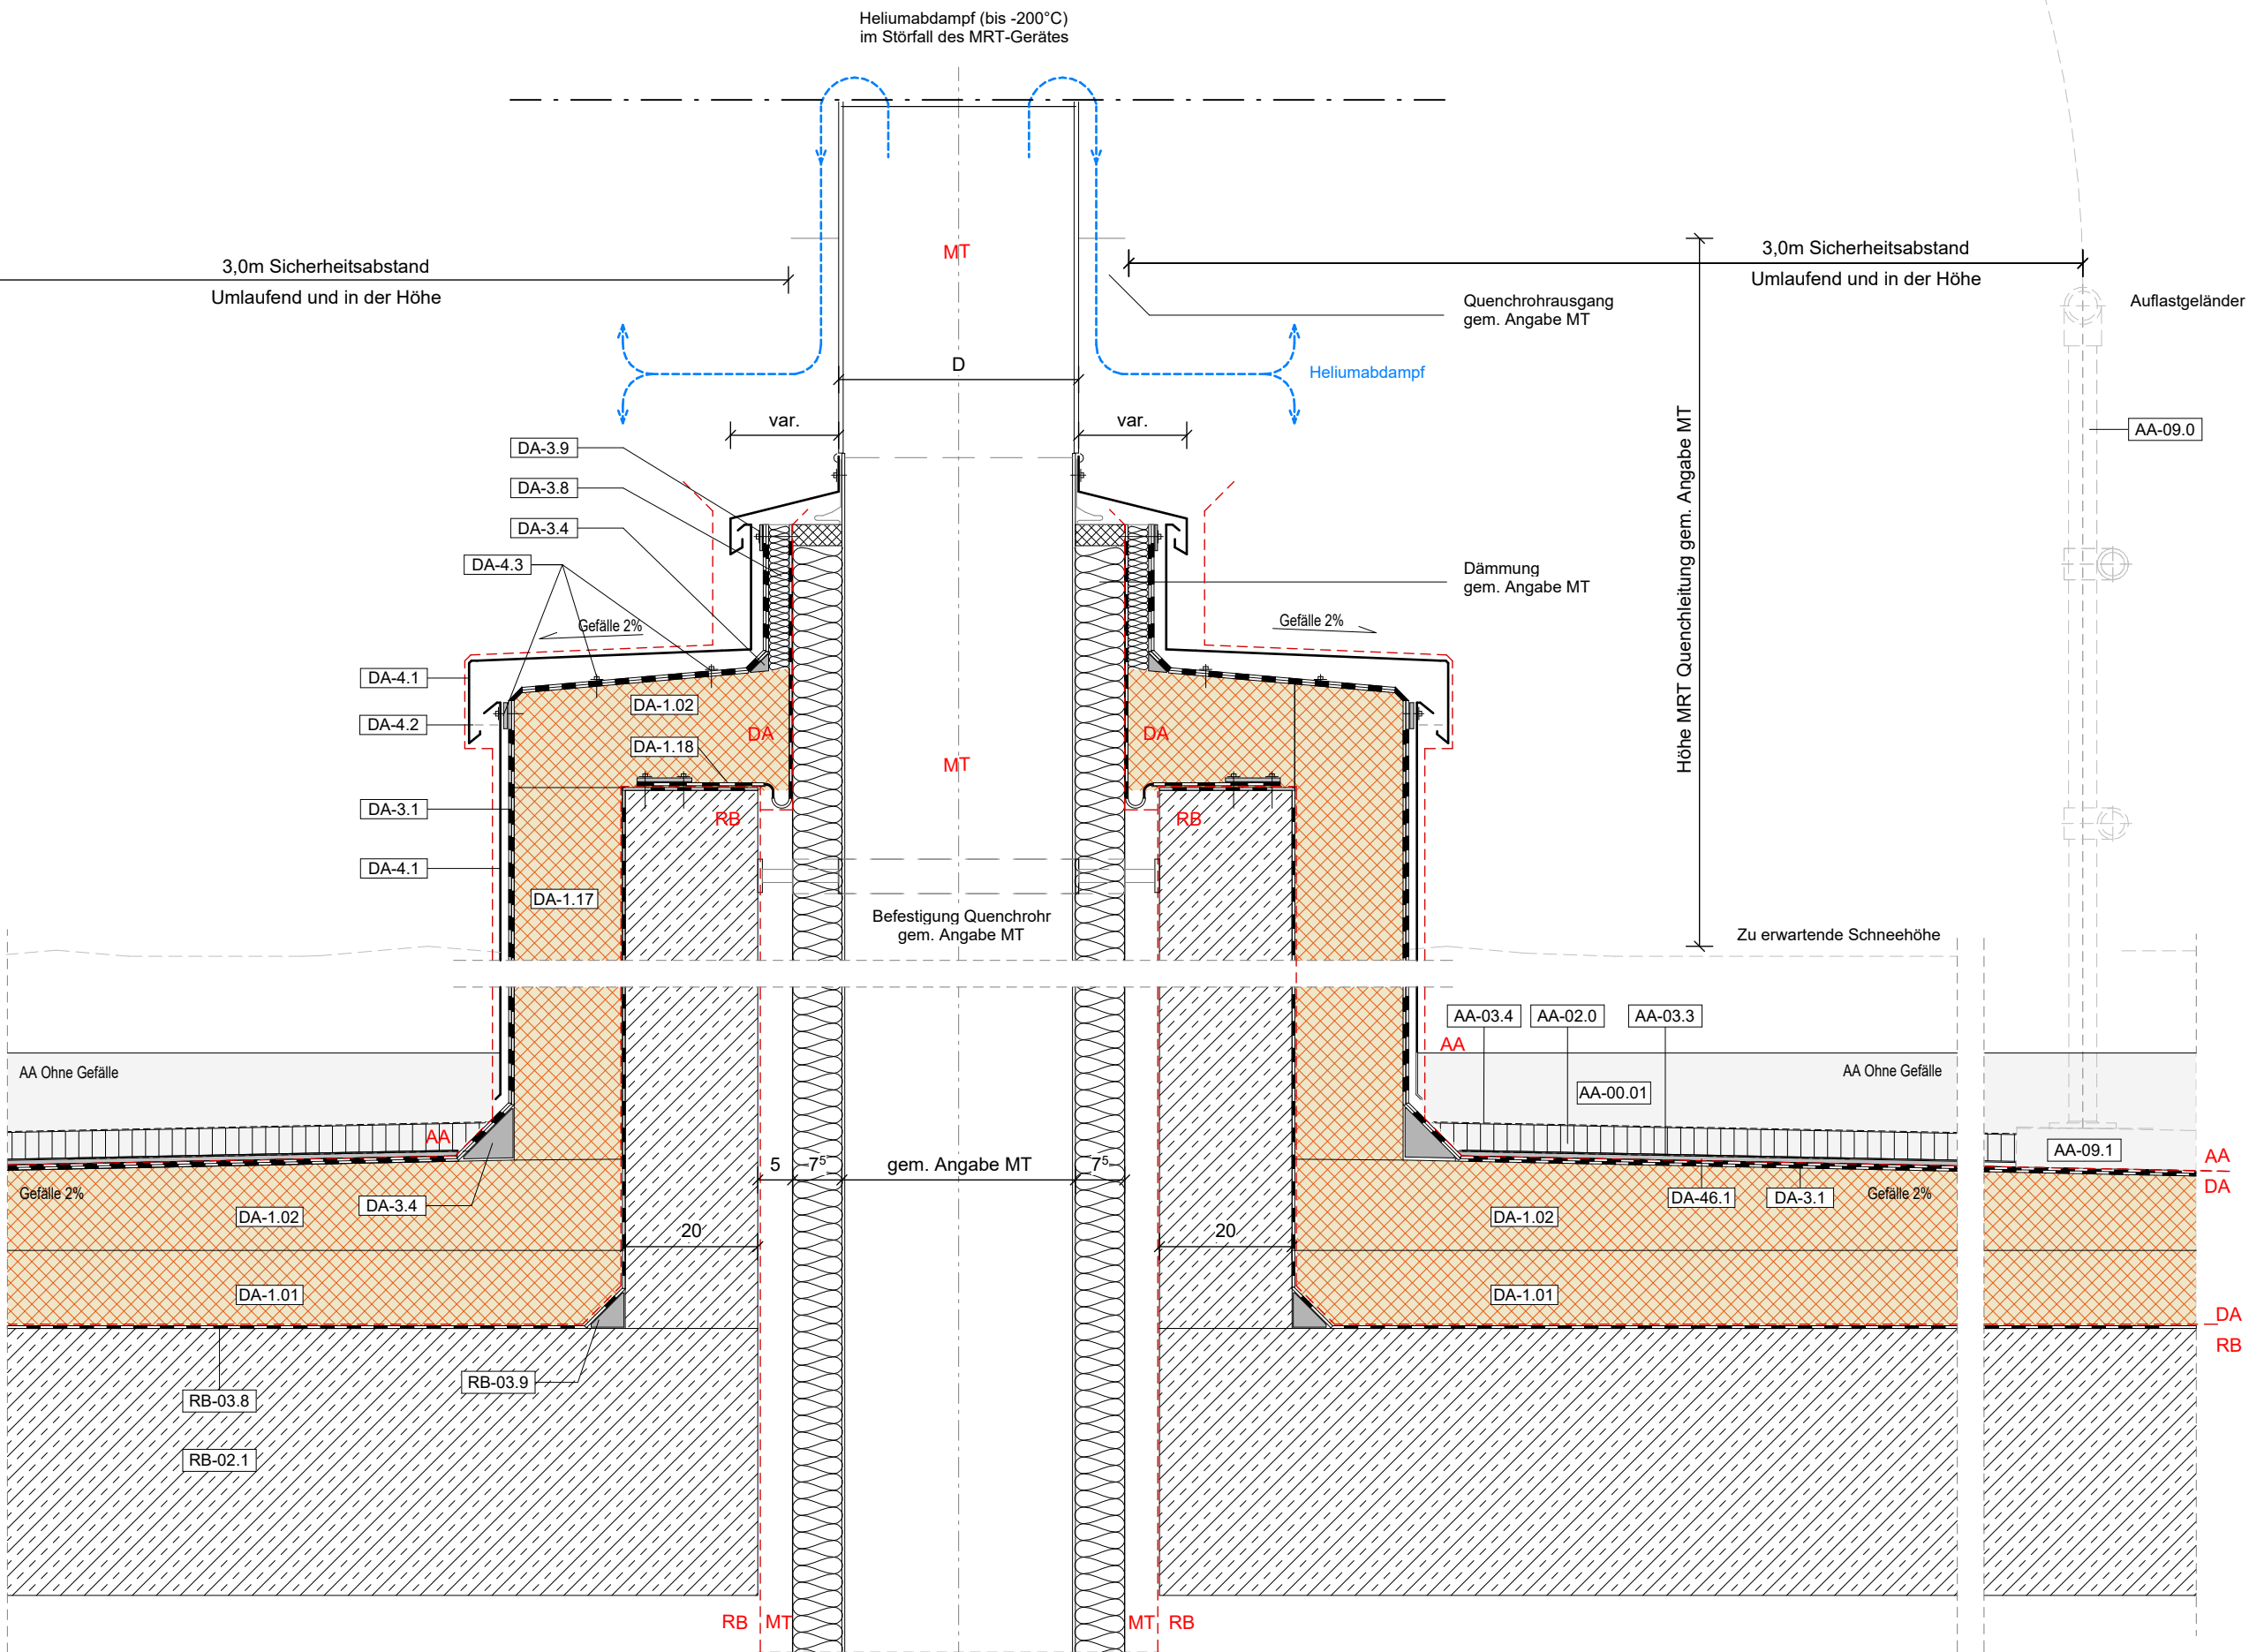

HINWEIS: Gezeichneter Dachaufbau ist
symbolisch! Siehe die Dachaufbau Detail

HINWEIS: Vor der Ausführung jedes Gewerks ist
der Zustand der darunterliegenden Abdichtung zu
überprüfen und als einwandfrei zu bestätigen

VORABZUG

01	24.07.2026	Planzeichnung für LV Dachabdichtungsarbeiten	N&P
Index	Datum	Änderungsbeschreibung	Bearbeiter

SÜSS SÜSS & PARTNER Architekten	Planer Nick Architekten Deutschland GmbH Lindberghstraße 19 80939 München Tel: 089 / 360514-0 Fax: 089 / 360514-99 E-Mail: mail@nick-architekten.de

Projekt Nr.: XXXX-XXX		Bauprojekt: Universitätsklinikum Heidelberg	
SAP-VLE: Dienststelle	SAP-Geb. Nr.: Bauwerk	Im Neuenheimer Feld 672 69120 Heidelberg Tel.: 06221 56 4574 Fax: 06221 56 4574	
Nutzer-Geb. Nr. Datenname HBDZHMADSD A3AC 018V00 #10016Dachaufbau Quenchrohr.pdf		Objekt: Neubau Herzzentrum und Informatics for Life Im Neuenheimer Feld 150 & 155 69120 Heidelberg Gebäude / Bauteil: Herzzentrum und Informatics for Life	
Verknüpfte Dateien		Medienname Neubau	
Plandatum 24.07.2026		Planzeichnung Dachaufbau Quenchrohr	
Maßstab 1 : 10			
Traggröße in mm 594 mm x 420 mm			
Plan erstellt N&P	Plan bearbeitet N&P	Projektleitung N&P	Anleitung Freigebe