


Baukatalog: DA-AL-010

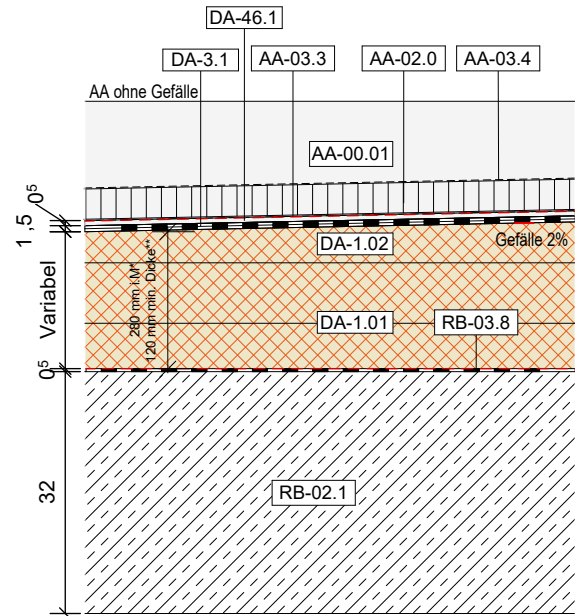

* i.M: effektive mittlere Dämmstoffdicke (DA-1.01+DA1.02)
** Für effektive Tiefpunkte siehe Gefälleplan


1 - DA01

Warmdach genutzt, extensive Begrünung
U=0,14 W/(m²k)

Bereich: Hauptdächer E03, E05

AA-00.01	Begrünungsaufbau extensiv / Wartungsweg / PV-Anlage siehe Außenanlagenplanung	
AA-03.4	Filtervlies 105g/m²	
AA-02.0	Dränagematte 1,35kg/m²	
AA-03.3	Trenn-/Schutz-/Speichervlies 300g/m²	
DA-46.1	Bautenschutzmatte	8 mm
DA-3.1	Elastomerbitumen Abdichtung 2-lagig, vollflächig verschweißt, durchwurzelungsfest Oberlage: Polymerbitume PYE KTP 300 S5 Unterlage: Elastomerbitumen PYE-KTG KSP3	15 mm
DA-1.02	Gefälledämmung (≥2%) aus Mineralwolleplatten Anwendungsgebiet nach DIN V 4108-10: DAA, λ ≤ 0,040 W/mK - Bemessungswert, nichtbrennbar, Druckfestigkeit ≥ 70kPA, mit Mineralvlieskaschierung, vollflächig geklebt	ab 40 mm +
DA-1.01	Grunddämmung / Stufendämmung aus Mineralwolleplatten Anwendungsgebiet nach DIN V 4108-10: DAA, λ ≤ 0,040 W/mK - Bemessungswert, nichtbrennbar, Druckfestigkeit ≥ 70kPA, vollflächig geklebt	ab 60 mm
		280 mm i.M* 120 mm min. Dicke**
Hinweis: * i.M: effektive mittlere Dämmstoffdicke (DA-1.01+DA1.02) ** Für effektive Tiefpunkte siehe Gefälleplan		
RB-03.8	Notabdichtung Elastomerbitumen 1-lagig, dampfdicht	4 mm
RB-02.1	Stahlbetondecke Oberfläche abgezogen u. geglättet	320 mm

Baukatalog: DA-AL-030

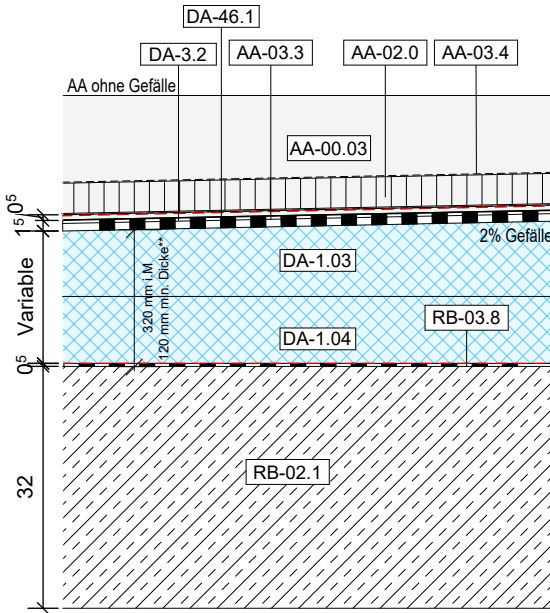

** Für effektive Tiefpunkte siehe Gefälleplan

2 - DA02

Warmdach, genutzt, intensive Begrünung
U=0,14 W/(m²k)

Bereich: Terrassen, Innenhöfe

AA-00.03	Begrünungsaufbau intensiv / Terrassenbelag siehe Außenanlagenplanung	
AA-03.4	Filtervlies 105g/m²	
AA-02.0	Dränagematte 1,35kg/m²	
AA-03.3	Trenn-/Schutz-/Speichervlies 300g/m²	
DA-46.1	Bautenschutzmatte	8 mm
DA-3.2	Elastomerbitumen Abdichtung 2-lagig, vollflächig verschweißt, durchwurzelungsfest Oberlage: Polymerbitume PYE KTP 300 S5 Unterlage: Polymerbitumen PYE-G 200 S4	15 mm
DA-1.03	Gefälledämmung (≥2%) aus Mineraldämmplatten Anwendungsgebiet nach DIN V 4108-10: DAA, λ ≤ 0,045 W/mK - Bemessungswert, nichtbrennbar, Druckfestigkeit ≥ 300kPA, mit Klebmörtel verklebt	ab 60mm +
DA-1.04	Grunddämmung / Stufendämmung aus Mineraldämmplatten Anwendungsgebiet nach DIN V 4108-10: DAA, λ ≤ 0,045 W/mK - Bemessungswert, nichtbrennbar, Druckfestigkeit ≥ 300kPA, vollflächig in Heißeitumen verlegt	ab 120mm
		320 mm i.M* 120 mm min. Dicke**
Hinweis: * i.M: effektive mittlere Dämmstoffdicke (DA-1.03+DA1.04) ** Für effektive Tiefpunkte siehe Gefälleplan		
RB-03.8	Notabdichtung Elastomerbitumen 1-lagig, dampfdicht	4 mm
RB-02.1	Stahlbetondecke Oberfläche abgezogen u. geglättet	320 mm

HINWEIS: Vor der Ausführung jedes Gewerks ist der Zustand der darunterliegenden Abdichtung zu überprüfen und als einwandfrei zu bestätigen

VORABZUG

BE BAUSTELLEINRICHTUNG	VA VERGLASUNGSARBEITEN
RB ROHBAUARBEITEN	MU MUSTERZIMMER
DA DACHABDICHTUNG	TD TROCKENBAU DECKEN
FA FASSADE	MA MALERARBEITEN
SB STAHLBAUARBEITEN	ST SANITÄRTRENNWÄNDE
MB METALLBAUARBEITEN	OP OP-TRENNWÄNDE
EA ESTRICHARBEITEN	FN FERTIGNASSELLEN
PU PUTZARBEITEN	DU DUSCHABTRENNUNGEN
BB BODENBELAGSARBEITEN	VO VERDUNKLUNG- BLENDSCHUTZ
FL FLIESENARBEITEN	SI SIGNALETIK
SG STAHL-GLAS-TÜREN	TI TISCHLERARBEITEN
ST STAHLBLECHTÜREN	MO LOSE MOBILIERUNG
TW TROCKENBAU WÄNDE/TÜREN	FU FUGENARBEITEN

01	24.07.2026	Planverteilung für LV Dachabdichtungsarbeiten	N&P
02	26.06.2026	Planverteilung für LV-Leistung Dachabdichtungsarbeiten	N&P
Index	Datum	Änderungsbeschreibung	Bearbeiter

Planung
Nickl Architekten Deutschland GmbH
Lindberghstraße 19
80939 München
Tel: 089 / 360514-0 Fax: 089 / 360514-99
E-Mail: mail@nickl-architekten.de

Projekt Nr. XXXX.XX.X		Bauherr Universitätsklinikum Heidelberg Im Neuenheimer Feld 672 Tel.: 06221 56 4574		
SAP-WE	SAP-Geb. Nr.	69120 Heidelberg Fax: 06221 56 4574		
Dienststelle	Bauwerk			
Nutzer Geb. Nr.	Objekt Neubau Herzzentrum und Informatics for Life Im Neuenheimer Feld 150 & 155 69120 Heidelberg			
Datenname NBHZHMADSD ZDAC 001V01 -810001-Dachaufbau Warmdach auf Stahlbeton.pdf	Gebäude / Bauteil Herzzentrum und Informatics for Life			
Verknüpfte Dateien	Maßnahme Neubau			
Layoutname	Planbezeichnung Dachaufbau Warmdach auf Stahlbeton			
Plandatum 24.07.2026	001 Z 01			
Maßstab 1 : 10				
Plangröße in mm 420 mm x 297 mm				
Plan erstellt N&P	Plan bearbeitet N&P	Projektleitung N&P	Amtsleitung	Freigabe