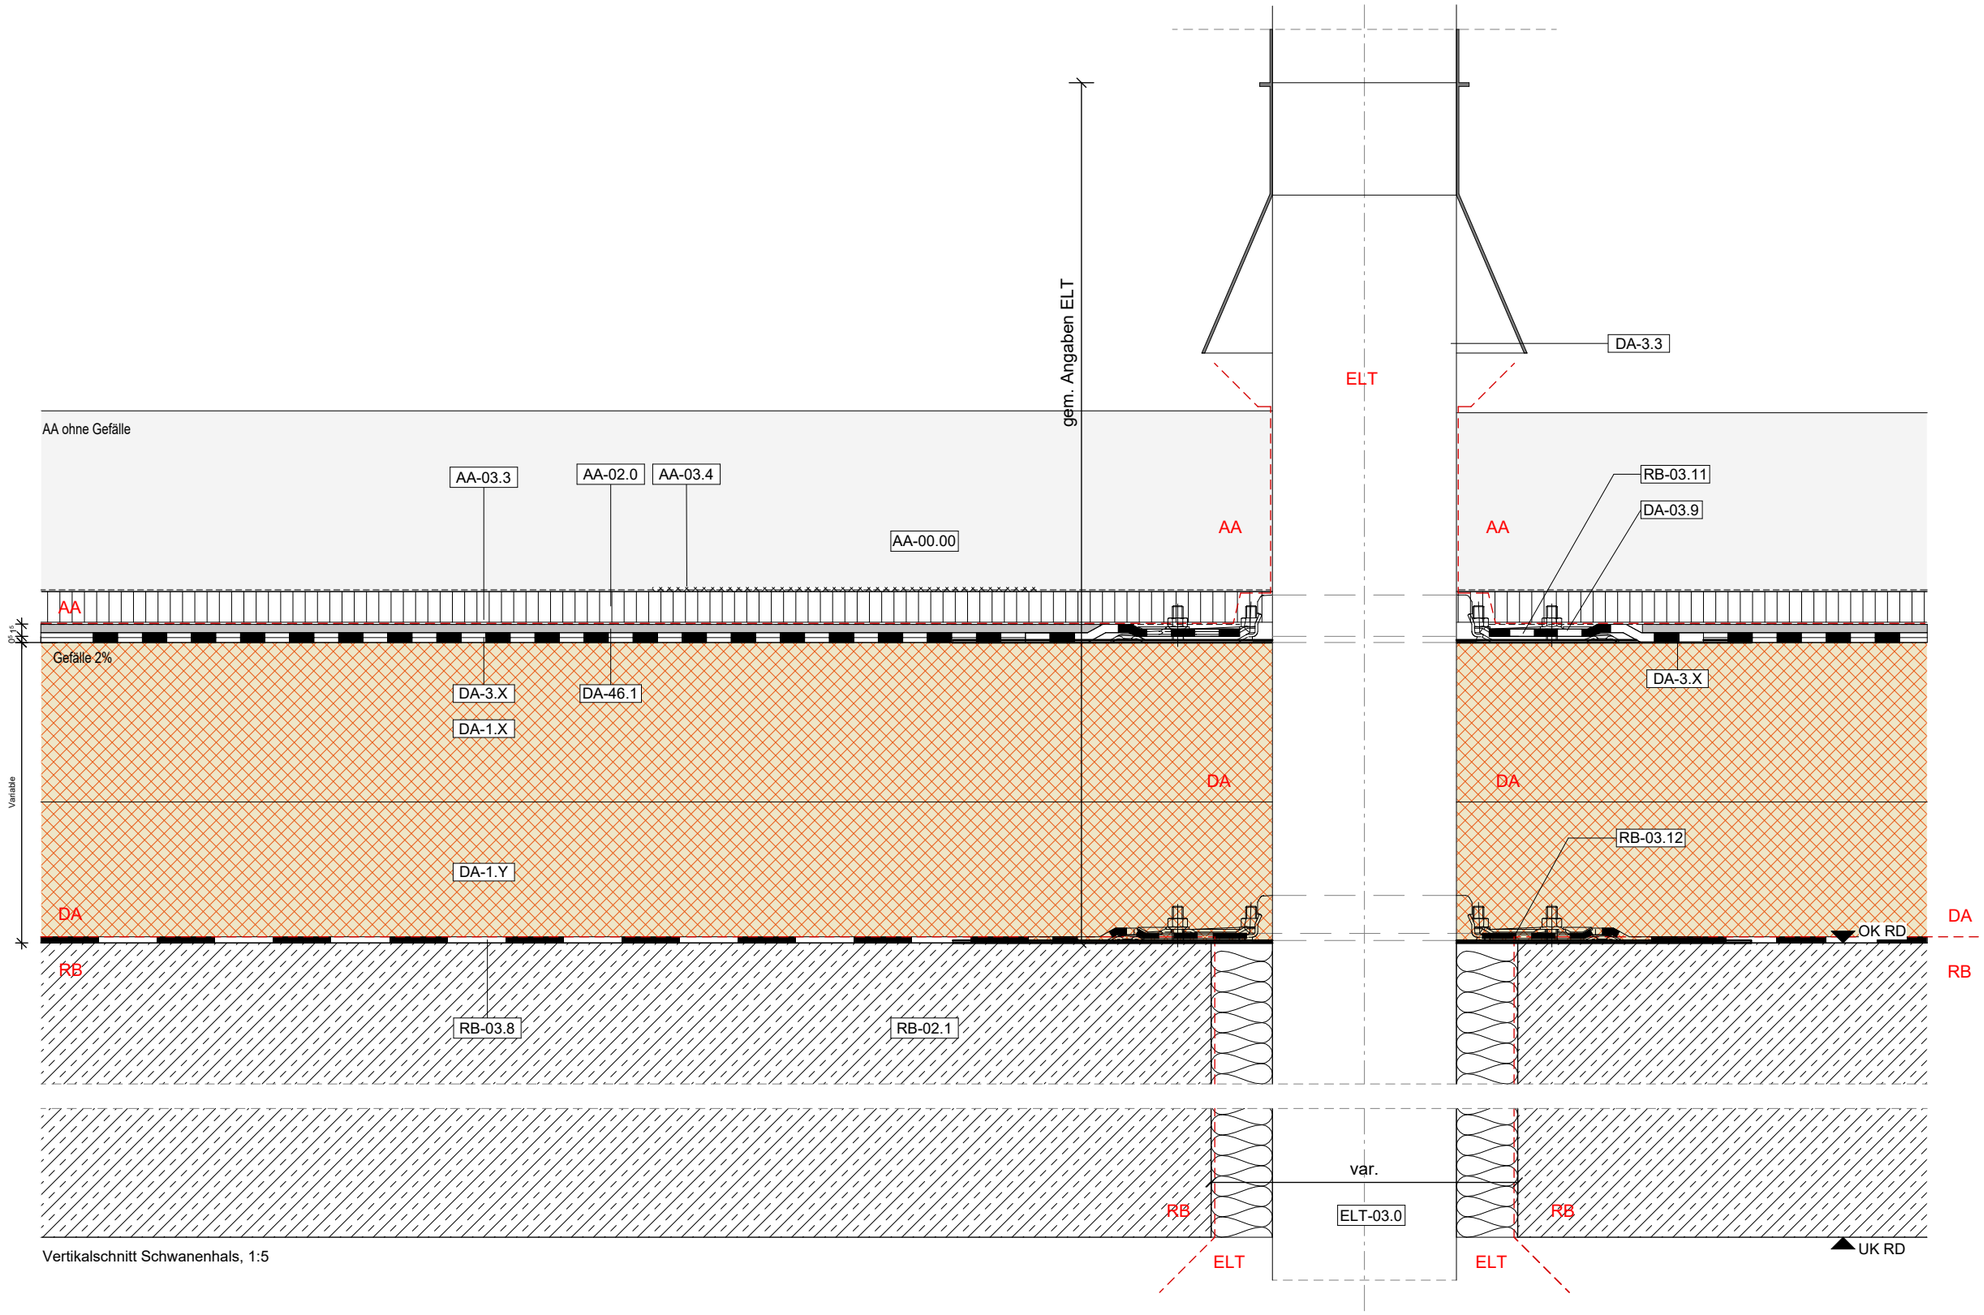

Vertikalschnitt Schwanenhals, 1:5

DACHABDICHTUNGSARBEITEN

DA-46.1 Bautenschutzmatte

DA-3.X Bituminöse Abdichtung 2-lagig, vollflächig verschweißt, durchwurzelungsfest
Oberlage: siehe Dachaufbau
Unterlage: siehe Dachaufbau

DA-1.X Gefälledämmung gemäß Dachtyp, Anwendungsgebiet nach DIN V 4108-10: DAA, λ nach Dachtyp - Bemessungswert, Druckfestigkeit nach Dachtyp

DA-1.Y Grunddämmung gemäß Dachtyp Anwendungsgebiet nach DIN V 4108-10: DAA, λ nach Dachtyp - Bemessungswert, Druckfestigkeit nach Dachtyp

DA-3.3 Schwanenhals
Dachdurchdringung d=150mm
gemäß TGA Angabe

DACHABDICHTUNGSARBEITEN

DA-03.9 Anschluss bituminöse Abdichtung an vorhandenen Schiebeflansch
Anarbeiten durch AN Dachabdichtung

ELEKTROARBEITEN

ELT-03.0 Schwanenhals
Dachdurchdringung d=150mm

AUSSENANLAGEN

AA-03.4 Filtervlies 105g/m²

AA-02.0 Dränagematte 1,35kg/m²

AA-03.3 Trenn-/Schutz-/Speichervlies 300g/m²

AA-00.00 Begrünungsaufbau intensiv/extensiv
siehe Außenanlagenplanung

ROHBAUARBEITEN

RB-02.1 Stahlbetondecke
Oberfläche abgezogen u. geglättet

RB-03.8 Notabdichtung Elastomerbitumen 1-lagig, dampfdicht

RB-03.11 Flachdachdurchführung mit Schiebeflansch, geeignet für Anschluss bituminöse Abdichtung
Leistung: HLS, Einbau: Gewerk Rohbau,
Anarbeiten: AN Dachabdichtung

RB-03.12 Einlauftopf mit Klemmflansch, geeignet für Anschluss bituminöse Abdichtung
Leistung: HLS,
Einbau: Gewerk Rohbau

HINWEIS: Gezeichneter Dachaufbau ist symbolisch!
Siehe die Dachaufbau Detail

HINWEIS: Vor der Ausführung jedes Gewerks ist der Zustand der darunterliegenden Abdichtung zu überprüfen und als einwandfrei zu bestätigen

BE	BAUSTELLENEINRICHTUNG	VA	VERGLASUNGSARBEITEN
RB	ROHBAUARBEITEN	MU	MUSTERZIMMER
DA	DACHABDICHTUNG	TD	TROCKENBAU DECKEN
FA	FASSADE	MA	MALERARBEITEN
SB	STAHLBAUARBEITEN	ST	SANITÄRTRENNWÄNDE
MB	METALLBAUARBEITEN	OP	OP-TRENNWÄNDE
EA	ESTRICHARBEITEN	FN	FERTIGNASSZELLEN
PU	PUTZARBEITEN	DU	DUSCHABTRENNUNGEN
BB	BODENBELAGSARBEITEN	VD	VERDUNKLUNG- BLENDSCHUTZ
FL	FLIESENARBEITEN	SI	SIGNALETIK
SG	STAHL-GLAS-TÜREN	TI	TISCHLERARBEITEN
ST	STAHLBLECHTÜREN	MÖ	LOSE MÖBLIERUNG
TW	TROCKENBAU WÄNDE/TÜREN	FU	FUGENARBEITEN

VORABZUG

Index	Datum	Änderungsbeschreibung	Bearbeiter
01	24.07.2026	Planverteilung für LV Dachabdichtungsarbeiten	N&P
00	26.06.2026	Planverteilung für LV-Lesung Dachabdichtungsarbeiten	N&P

Nickl & Partner SÜSS Beratende Ingenieure
Planung
Nickl Architekten Deutschland GmbH
Lindberghstraße 19
80939 München
Tel: 089 / 360514-0 Fax: 089 / 360514-99
E-Mail:mail@nickl-architekten.de

Projekt Nr.
XXXX.XX.X
SAP-WE SAP-Geb. Nr.
Dienststelle Bauwerk

Bauherr
Universitätsklinikum Heidelberg
Im Neuenheimer Feld 672 69120 Heidelberg
Tel.: 06221 56 4574 Fax: 06221 56 4574

Nutzer Geb. Nr

Objekt
Neubau Herzzentrum und Informatics for Life
Im Neuenheimer Feld 150 & 155
69120 Heidelberg

Dateiname
NBH2HMAD5D ZDAC 009V01 -810009-Dachaufbau Schwanenhals.pdf

Gebäude / Bauteil
Herzzentrum und Informatics for Life

Verknüpfte Dateien

Layoutname

Maßnahme
Neubau

Plandatum
24.07.2026

Planbezeichnung
Dachaufbau Schwanenhals

Maßstab
1 : 5

Plangröße in mm
420 mm x 297 mm

009 Z 01

Plan erstellt	Plan bearbeitet	Projektleitung	Amtsleitung	Freigabe
N&P	N&P	N&P		

21.07.2026 14:12:24