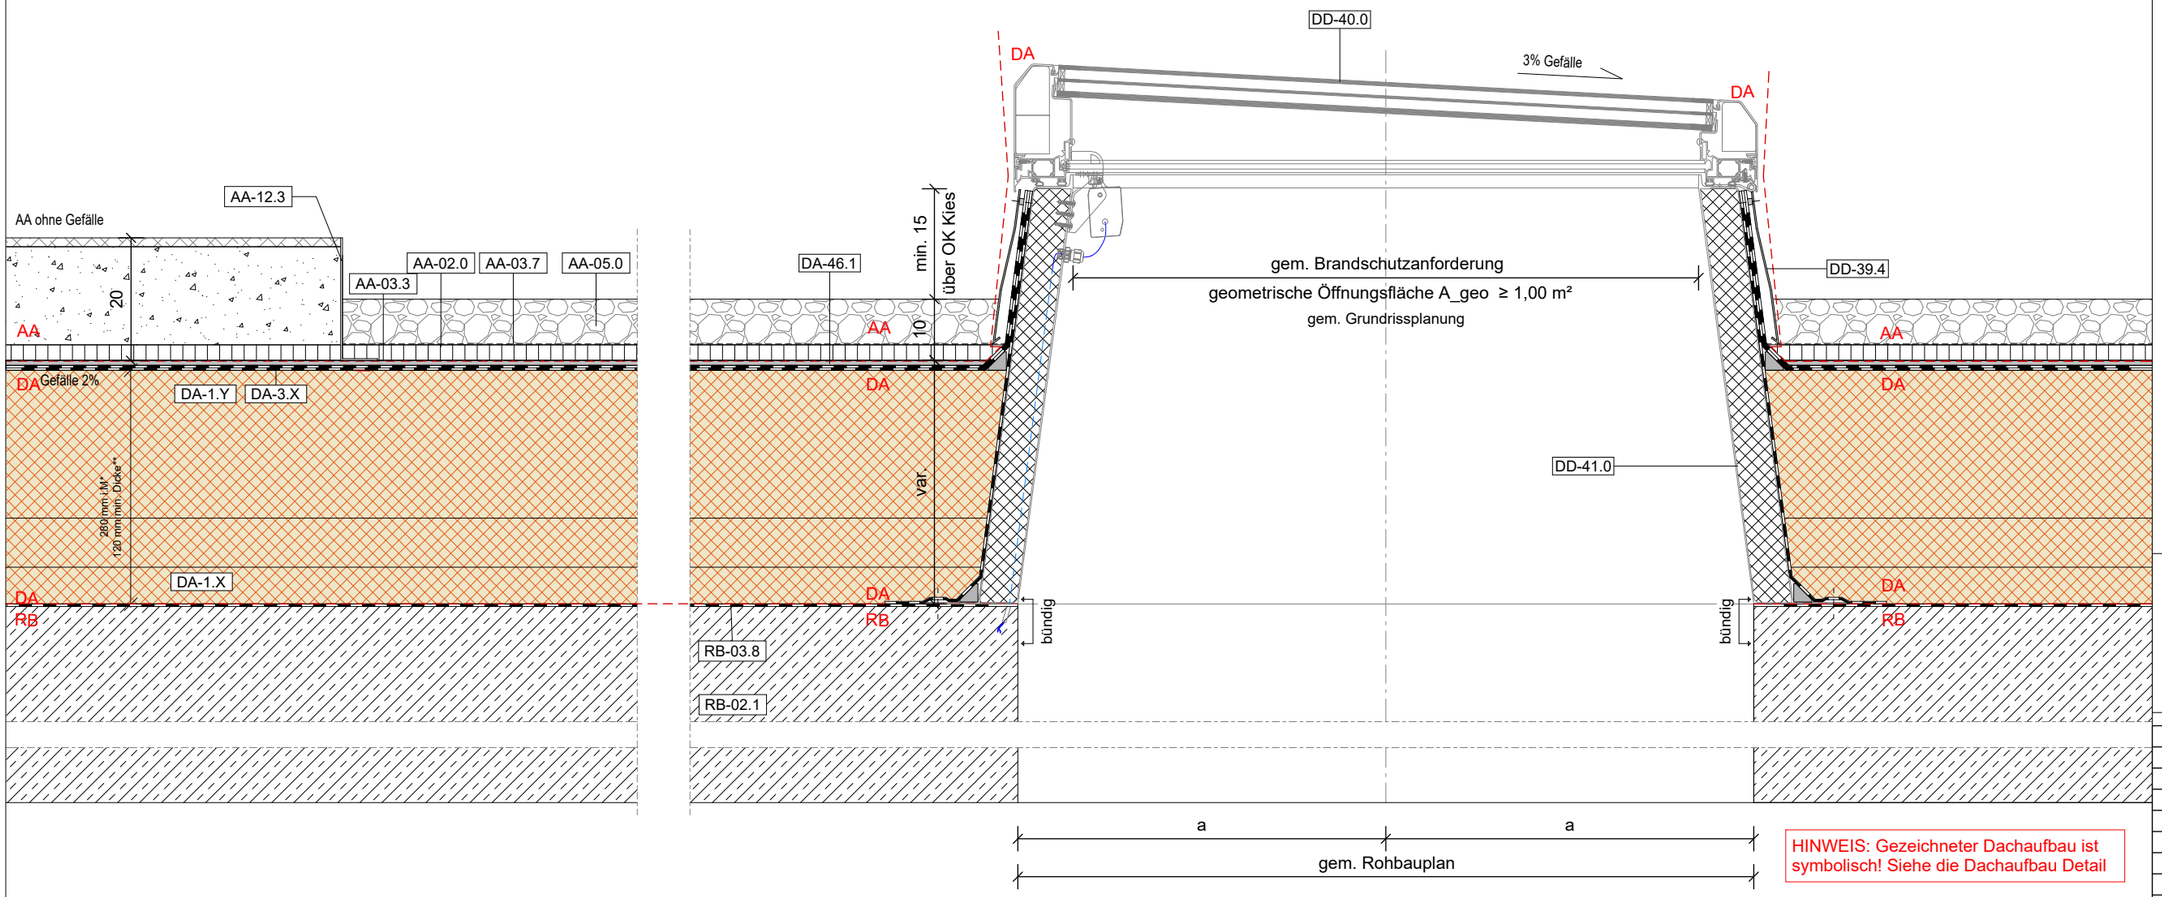

HINWEIS: Gezeichneter Dachaufbau ist symbolisch! Siehe die Dachaufbau Detail

DACHABDICHTUNGSARBEITEN

DA-46.1 Bautenschutzmatte

DA-1.X Gefälledämmung gemäß Dachtyp,
Anwendungsgebiet nach DIN V 4108-10:
DAA, λ nach Dachtyp - Bemessungswert,
Druckfestigkeit nach Dachtyp

DA-1.Y Grunddämmung gemäß Dachtyp
Anwendungsgebiet nach DIN V 4108-10:
DAA, λ nach Dachtyp - Bemessungswert,
Druckfestigkeit nach Dachtyp

DA-3.X Bituminöse Abdichtung 2-lagig, vollflächig
verschweißt, durchwurzelungsfest
Oberlage: siehe Dachaufbau
Unterlage: siehe Dachaufbau

DD-39.4 Abdeckblech Aluminium, 2mm
pulverbechichtet RAL

DD-40.0 RWA-Flachdachfenster
geometrische Öffnungsfläche Ageo≥1,00m²
inkl. passendem Kettenschubantrieb,
Steuerung gem. TGA, Größe und
Öffnungsrichtung gem. Grundrissplanung

DD-41.0 Wärmegedämmter Aufsatzkranz
Höhe 70 cm
inkl. fachgerechtem Anschluss an die
Dachabdichtung
Ausführung gem. bauphysikalischer und
brandschutztechnischer Anforderung

AUSSENANLAGEN

AA-05.0 Dränkies 16/32
D=7 cm

AA-12.3 Kiesfangleiste

AA-03.7 Systemvervlies ca. 150g/m²

AA-02.0 Dränelemente
Höhe 2,5cm,

AA-03.3 Trenn-/Schutz-/Speichervlies 300g/m²

ROHBAUARBEITEN

RB-03.8 Notabdichtung Elastomerbitumen 1-lagig,
dampfdicht

RB-02.1 Stahlbetondecke
Oberfläche abgezogen u. geglättet

BE	BAUSTELLENEINRICHTUNG	VA	VERGLASUNGSARBEITEN
RB	ROHBAUARBEITEN	MU	MUSTERZIMMER
DA	DACHABDICHTUNG	TD	TROCKENBAU DECKEN
FA	FASSADE	MA	MALERARBEITEN
SB	STAHLBAUARBEITEN	ST	SANITÄRTRENNWÄNDE
MB	METALLBAUARBEITEN	OP	OP-TRENNWÄNDE
EA	ESTRICHARBEITEN	FN	FERTIGNASSZELLEN
PU	PUTZARBEITEN	DU	DUSCHABTRENNUNGEN
BB	BODENBELAGSARBEITEN	VD	VERDUNKLUNG- BLENDSCHUTZ
FL	FLIESENARBEITEN	SI	SIGNALETIK
SG	STAHL-GLAS-TÜREN	TI	TISCHLERARBEITEN
ST	STAHLBLECHTÜREN	MO	LOSE MÖBLIERUNG
TW	TROCKENBAU WÄNDE/TÜREN	FU	FUGENARBEITEN

VORABZUG

Index	Datum	Änderungsbeschreibung	Bearbeiter
01	24.07.2026	Planverteilung für LV Dachabdichtungsarbeiten	N&P
00	26.06.2026	Planverteilung für LV-Lesung Dachabdichtungsarbeiten	N&P

Nickl & Partner
SÜSS
Planung
Nickl Architekten Deutschland GmbH
Lindberghstraße 19
80939 München
Tel: 089 / 360514-0 Fax: 089 / 360514-99
E-Mail:mail@nickl-architekten.de

Projekt Nr.
XXXX.XX.X
SAP-WE SAP-Geb. Nr.
Dienststelle Bauwerk

Bauherr
Universitätsklinikum Heidelberg
Im Neuenheimer Feld 672 69120 Heidelberg
Tel.: 06221 56 4574 Fax: 06221 56 4574

Nutzer Geb. Nr

Objekt
Neubau Herzzentrum und Informatics for Life
Im Neuenheimer Feld 150 & 155
69120 Heidelberg

Dateiname
NBH2HMAD5D ZDAC 010V01
-810010-Dachaufbau RWA.pdf

Gebäude / Bauteil
Herzzentrum und Informatics for Life

Verknüpfte Dateien

Maßnahme
Neubau

Layoutname

Plandatum
24.07.2026

Planbezeichnung
Dachaufbau RWA

Maßstab
1 : 10

010 Z 01

Plangröße in mm
420 mm x 297 mm

Plan erstellt	Plan bearbeitet	Projektleitung	Amtsleitung	Freigabe
N&P	N&P	N&P		

21.07.2026 14:12:28