


AA-03.4	Filtervlies 105g/m²
AA-02.0	Dränagematte 1,35kg/m²
AA-03.3	Trenn-/Schutz-/Speichervlies 300g/m²
AA-00.01	Begrünungsaufbau extensiv / Wartungsweg / PV-Anlage siehe Außenanlagenplanung

MB-01.1	Davit-Drehkräne Arm, zerlegbar mit Gelenk und Sicherheitsanschluss rostfreies Material Farbe nach Wahl AG
MB-01.2	Davit-Kräne Bodenkonsolen an der Stb.-Decke verschraubt rostfreies Material Farbe nach Wahl AG
MB-01.3	Termische Trennung Kernkompatlager Ausgleichsschicht
MB-01.4	Füllung mit nicht brennbarem Dämmstoff Nach Angaben Davit-Kranen Hersteller
MB-01.5	Sicherheitsschrauben mit Dübel rostfrei Nach Angabe Statik
MB-01.6	Regenkragen mit Dichtung - doppelwandig Edelstahl, Materialstärke: 0,6 mm, ø 250mm

DA-46.1	Bautenschutzmatte
DA-3.1	Elastomerbitumen Abdichtung 2-lagig, vollflächig verschweißt, durchwurzelungsfest Oberlage: Polymerbitume PYE KTP 300 S5 Unterlage: Elastomerbitumen PYE-KTG KSP3
DA-1.02	Gefälledämmung ($\geq 2\%$) aus Mineralwolleplatten Anwendungsgebiet nach DIN V 4108-10: DAA, $\lambda \leq 0,040$ W/mK - Bemessungswert, nichtbrennbar, Druckfestigkeit ≥ 70 kPa, mit Mineralvlieskaschierung, vollflächig geklebt
DA-1.01	Grunddämmung / Stufendämmung aus Mineralwolleplatten Anwendungsgebiet nach DIN V 4108-10: DAA, $\lambda \leq 0,040$ W/mK - Bemessungswert, nichtbrennbar, Druckfestigkeit ≥ 70 kPa, vollflächig geklebt
DA-3.3	Flüssigabdichtung, durchwurzelungsfest Flüssigkunststoff gen. Elastomerbitumen in mind. 3 Schichten verlegt
DA-3.5	Flüssigabdichtung, Flüssigkunststoff gen. Polymerbitume durchwurzelungsfest, mit Sandstrahlen in mind. 3 Schichten verlegt

RB-02.1	Stahlbetondecke Oberfläche abgezogen u. geglättet
RB-03.8	Notabdichtung Elastomerbitumen 1-lagig, dampfdicht

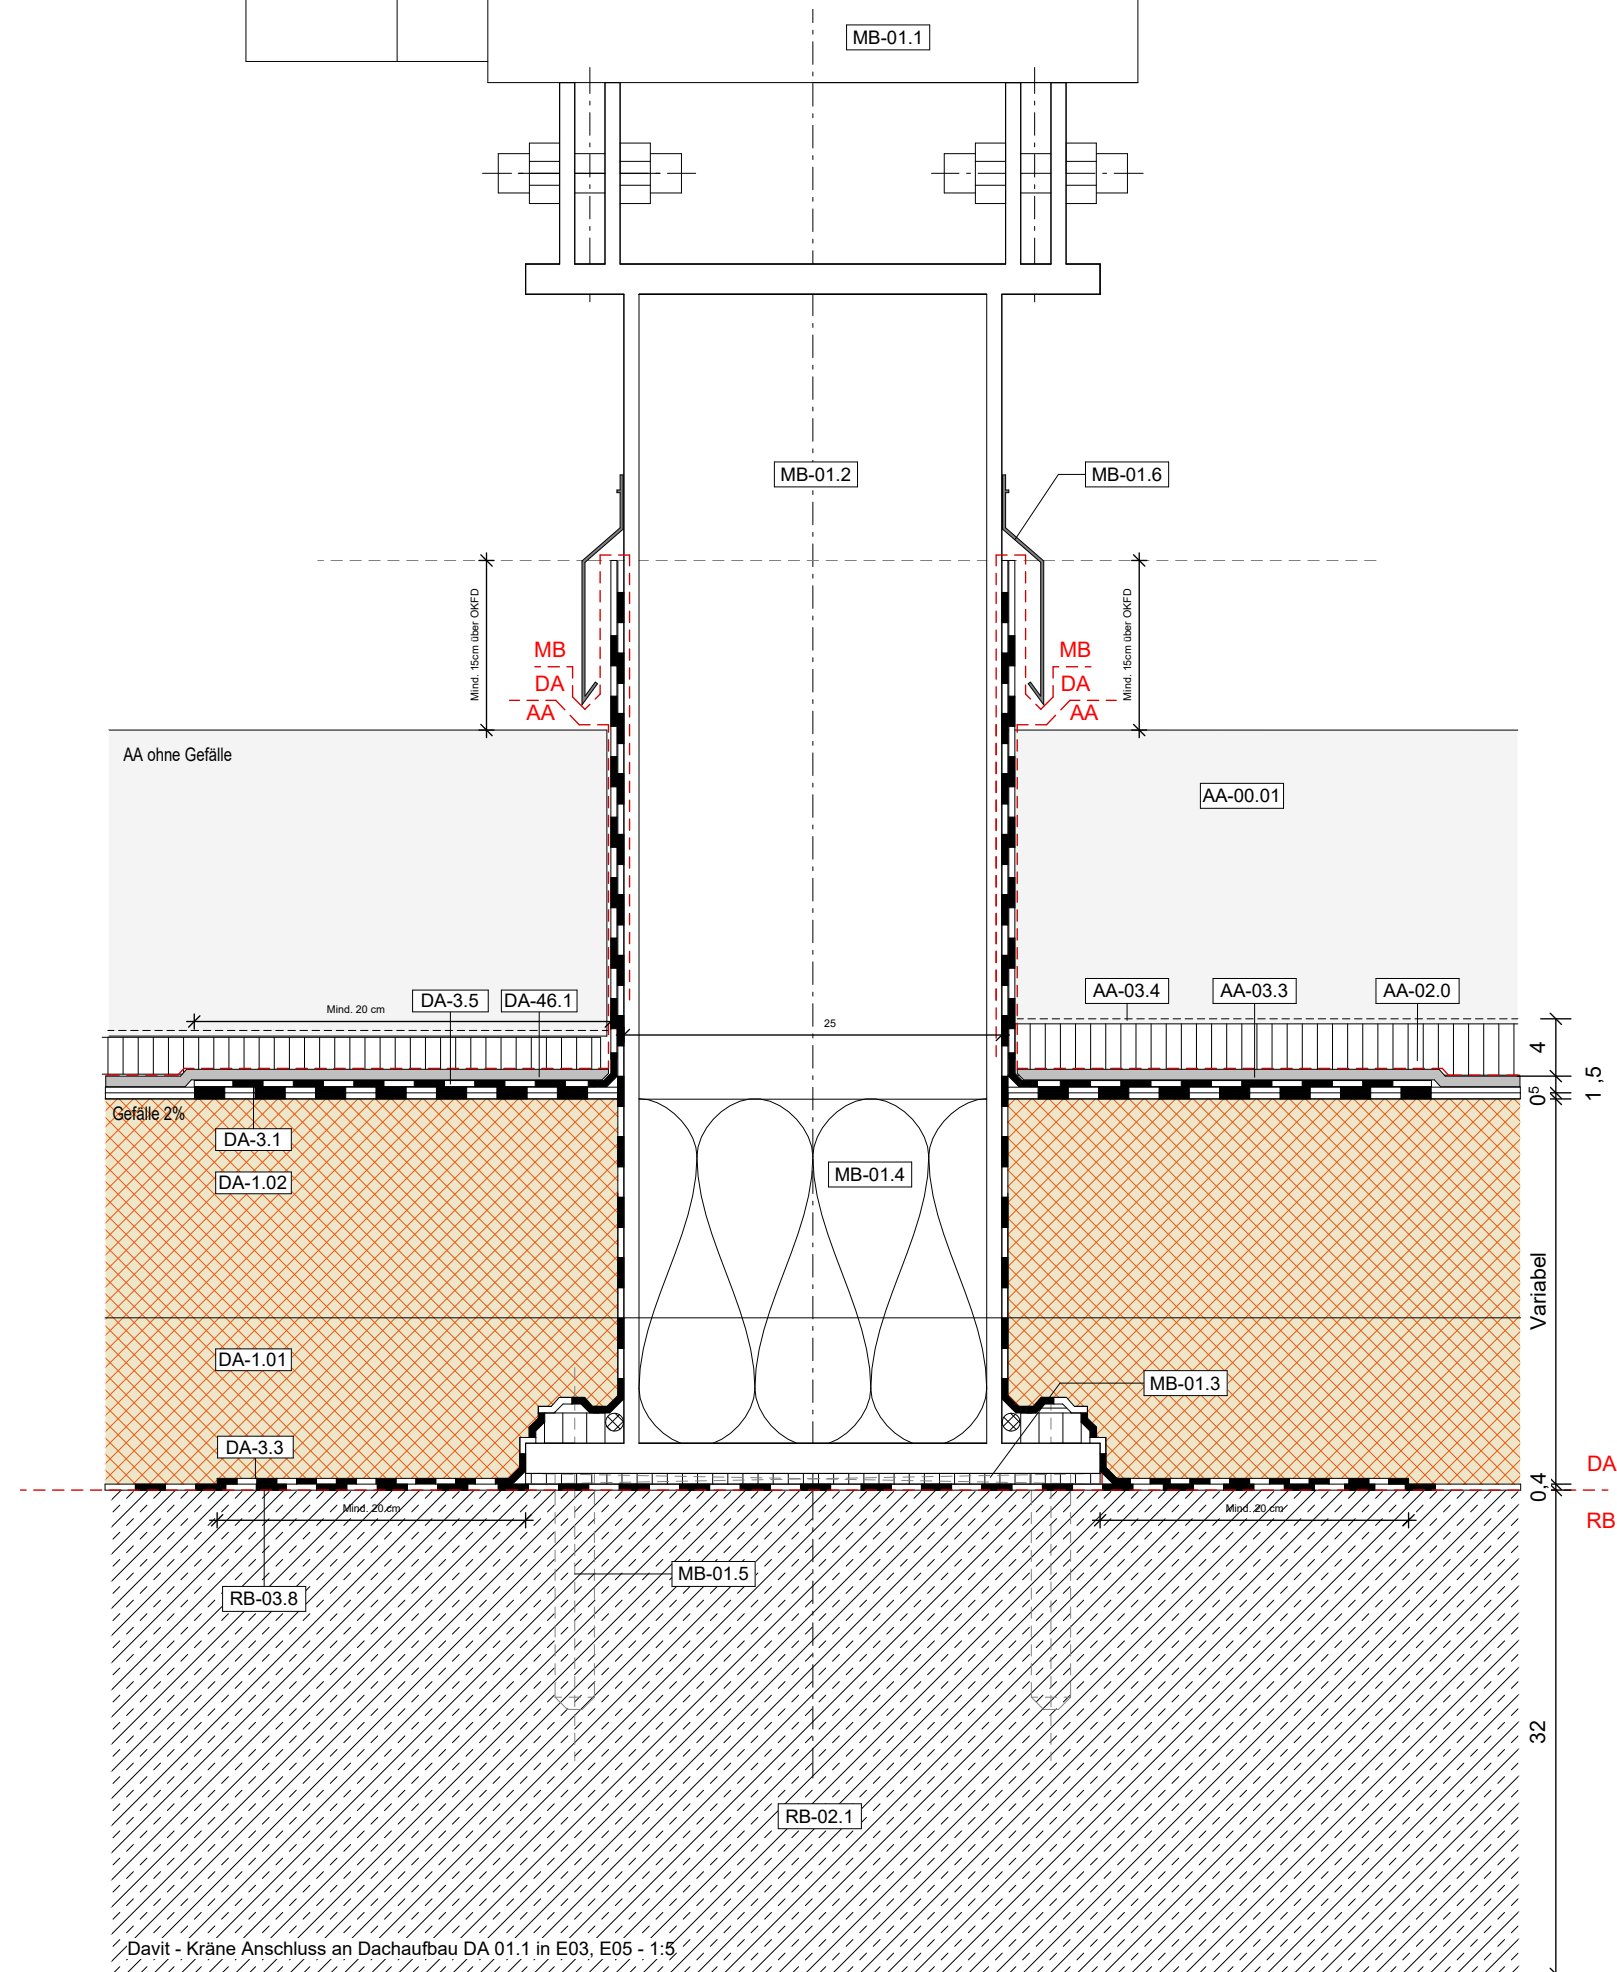

HINWEIS: Vor der Ausführung jedes Gewerks ist der Zustand der darunterliegenden Abdichtung zu überprüfen und als einwandfrei zu bestätigen

BE	BAUSTELLENEINRICHTUNG	VA	VERLAGSLANGSARBEITEN
RH	RHBAUJAUBEITEN	MU	MUSTERZIMMER
DA	DACHABDICHTUNG	TD	TROCKENBAU DECKEN
FA	FASSADE	MA	MALERARBEITEN
ST	STAHLBAUJAUBEITEN	ST	SANITÄRTRÄNKEBÄNKE
MB	METALLBAUJAUBEITEN	OP	OP-TRENNWÄNDE
AE	ESTRICHARBEITEN	FN	FERTIGUNGSAZELLE
DU	DURCHARBEITEN	DU	DUSCHABTRENNUNGEN
BD	BODENBELAGSARBEITEN	TD	TROCKENBAU-GLAS-UND
FL	FLIESENARBEITEN	SI	SIGNALEKT
SG	STAHL-GLAS-TÜR	TI	TISCHLERARBEITEN
VB	VERBÄULICHÜCHTUN	LO	LOSE MOBILIERUNG
TR	TROCKENBAU WÄNDE/TÜR	FU	FUGENARBEITEN

VORABZUG

01	24.07.2026	Planverteilung für LV Dachabdichtungsarbeiten	N&P
00	26.06.2026	Planverteilung für LV-Lesung Dachabdichtungsarbeiten	N&P
Index	Datum	Änderungsbeschreibung	Bearbeiter

Planung
Nickl Architekten Deutschland GmbH
 Lindberghstraße 19
 80939 München
 Tel. 089 / 360514-0 Fax: 089 / 360514-99
 E-Mail: mail@nickl-architekten.de

Projekt Nr. XXXX.XXX		Bauherr Universitätsklinikum Heidelberg	
SAP-WE	SAP-Geb. Nr.	Im Neuenheimer Feld 672	69120 Heidelberg
Dienststelle	Bauwerk	Tel.: 06221 56 4574	Fax: 06221 56 4574

Nutzer Geb. Nr	Objekt
Dateiname NBHZHMAD5D ZDAC 012V01	Neubau Herzzentrum und Informatics for Life Im Neuenheimer Feld 150 & 155 69120 Heidelberg

Anschluss - Stahlbauteile.pdf	Gebäude / Bauteil
Verknüpfte Dateien	Herzzentrum und Informatics for Life

	Maßnahme
Layoutname	Neubau

Plandatum 24.07.2026	Planbezeichnung Dachaufbau Davit Kran Anschluss - Stahlbauteile
Maßstab 1:1	

Plangröße in mm 420 mm x 297 mm	012 Z 01
------------------------------------	----------

Plan erstellt N&P	Plan bearbeitet N&P	Projektleitung N&P	Amtsleitung	Freigabe
----------------------	------------------------	-----------------------	-------------	----------