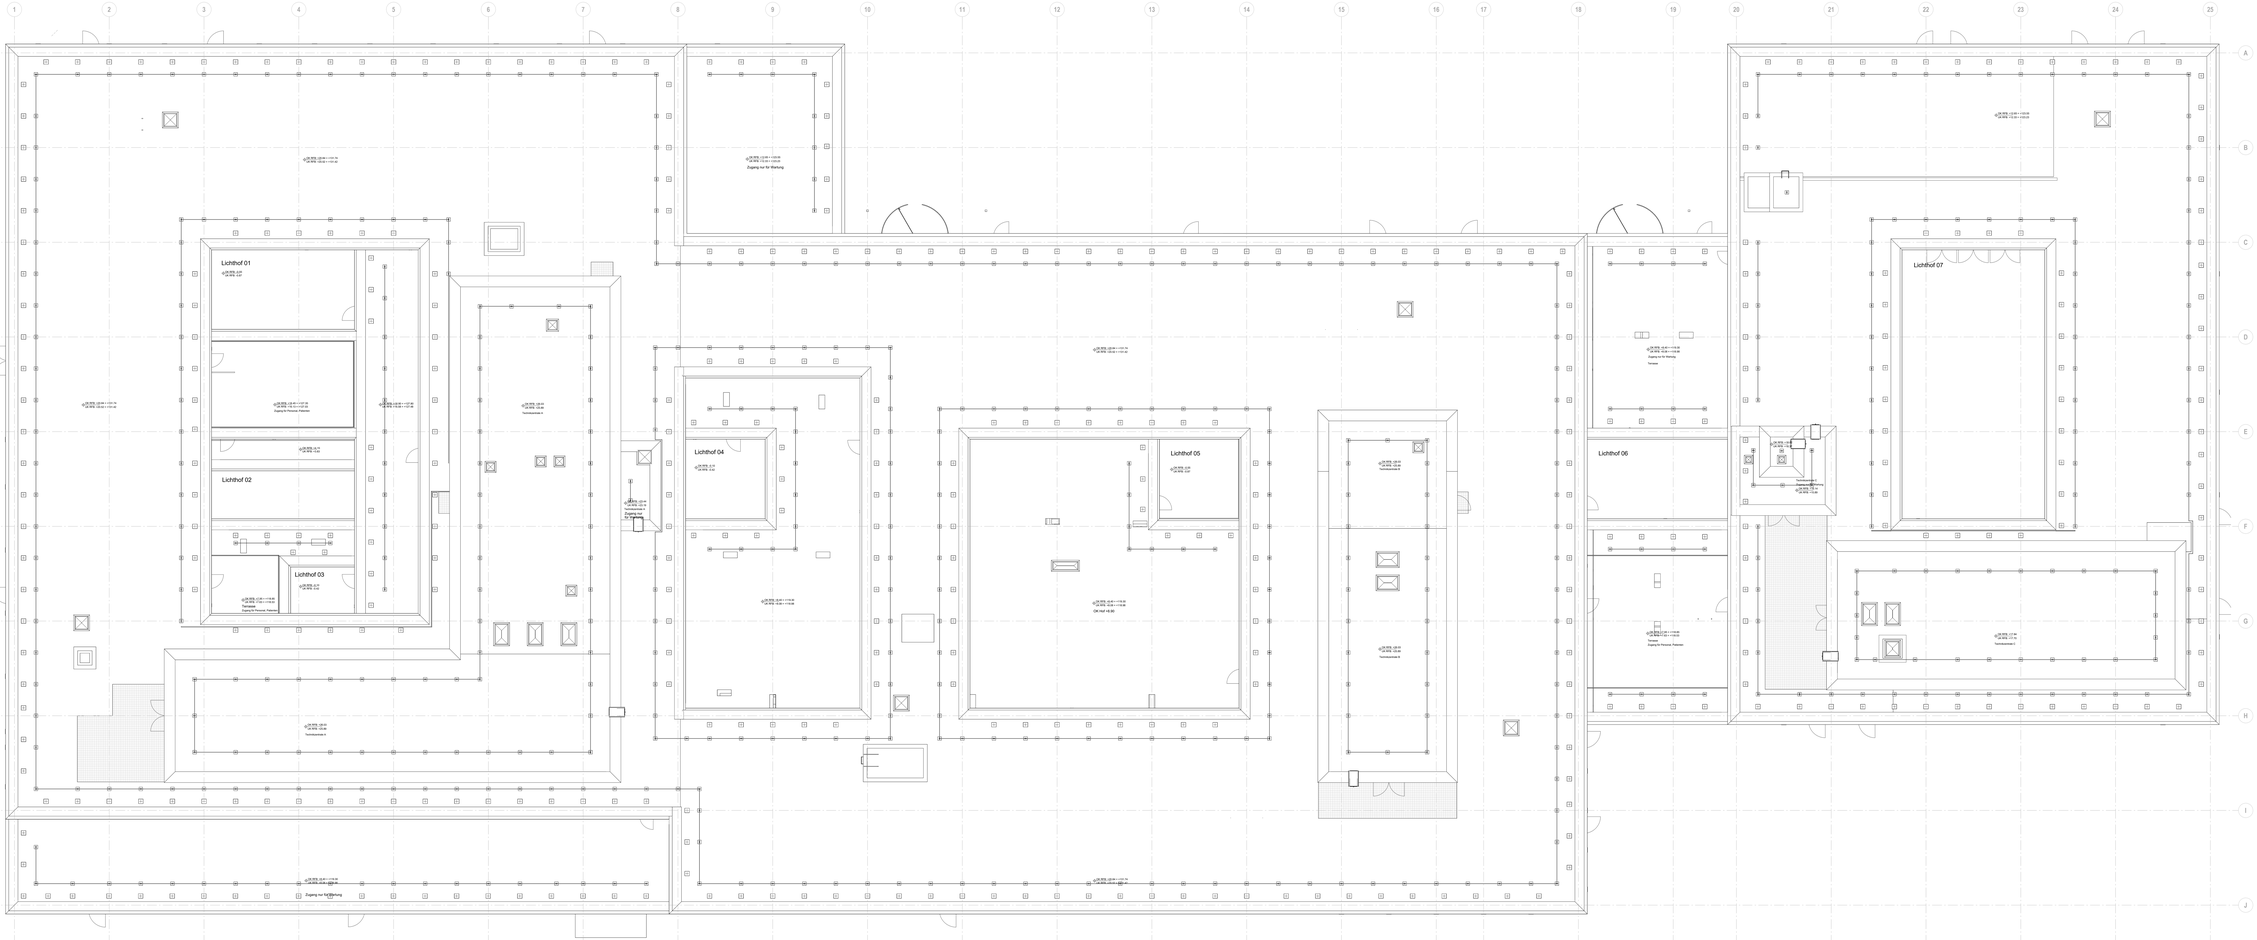

Brandschutz Legende

Brandwand - BW	Feuerhemmende Wand - F30
Gasel Brandwand - BBW	Feuerhemmende Wand (Rauchdichtmit) - F30
Feuerbeständige Wand - F90	Feuerbeständige Brandschutzverglasung - F90
	Feuerhemmende Brandschutzverglasung - F30

LEGENDE

OKFF 00.00	OBERKANTE FERTIGFUSSBODEN	OK	OBERKANTE
OKRF 00.00	OBERKANTE ROHFUSSBODEN	UK	UNTERKANTE
UKRD 00.00	UNTERKANTE ABHANGDECKE	VK	VORDERKANTE
UKRB 00.00	UNTERKANTE RONDEDIE	FFB	FERTIGFUSSBODEN
UKBF 00.00	VORDERKANTE BODENPLATTE	RFB	ROHFUSSBODEN
UKBF 00.00	UNTERKANTE BODENPLATTE	RD	ROHDECKE
	BODENSPRUNG	RD	ROHDECKE
	DECKENSPRUNG	DSP	DECKENSPRUNG
	BESTEHEND (NICHT TEIL DER PLANUNG)	BSP	BODENSPRUNG
	ABBRUCH	GHP	GETÄLLEHOCHPUNKT
	STAHLBETON-STB	GTP	GETÄLLETIEFPUNKT
	WELBETON	BP	BODENPLATTE
	MAUERWERKSTEIN	DP	DECKENPLATTE
	STAHLVERBUBETON-VERBUNDSYSTEME		
	MAUERBETON		
	WALDFRIEDEN IES BFN 20 - RDK 2.0	**KOORDINATEN**	
	GIPSBORDST STAHL		LEITVAGGRENZE PLANUNG (NEUBAUBESTAND)
	TROCKENBAU	Rechtswert	ANGEBUNG IN WERK
	GLASWAND	Hochwert	DETAIL VERWEIS
	SCHEIBENBEKLEIDUNG	ZE 1000 E	DETAIL VERWEIS
	SECHSTBETON-GLASSE	ZE 1000 E	DETAIL PLANUNGSBEREICH
	SCHEIBWEIS MAUERWERKIN		
	RINGSTEMPEL	**DETAIL VERWEIS ABKÜRZUNGEN**	

DURCHGRÜNE / BÖHLITZE

RB	ROHBAU	EA	ESTRICHARBEITEN
DA	DACHABDICHTUNG	MA	MALER
FA	FASSADE	BE	BODENBELÄGE
TB	TROCKENBAU	FE	FENSTER/TÜREN
SB	STAHLBAU	SE	STAHLLASTERIEN
TW	TROCKENBAU WÄNDE	FN	FERTIGWÄSSELLEN
TD	TROCKENBAU DECKEN	MA	MALERARBEITEN
PU	PUTZARBEITEN		

RAUMSTEMPEL

RAUMNUMMER
FUNKTIONSBEZEICHNUNG
FLÄCHENGRÖSSE
A.N.R.

ALLE MAßE SIND VOR ORT ZU PRÜFEN.
ALLE ROHBAUMAßE SIND ÜBERWIEGEND ROHBAUMAßE. ALLE ANGABEN BEZIEHEN SICH AUF DA FFB bzw. +- 0.00
ALLE TÜRÖFFNUNGEN BÖRSTEN, HÖHEN IN STAHLBETON, UND MAUERWERKSWÄNDEN SIND ROHBAUÖFFNUNGEN.
ALLE TÜRÖFFNUNGEN BÖRSTEN, HÖHEN IN TROCKENBAUWÄNDEN SIND AUSBAUÖFFNUNGEN.
ALLE ÖFFNUNGEN IN DECKEN SIND ROHBAUÖFFNUNGEN, SOFERN NICHT ANDERS GEZEICHNET.
IES ÖFFNUNGSPLÄNEN ÜBLICHEN DIE ANGABEN DER BRANDSCHUTZSACHVERSTÄNDIGEN.
ALLE ÖFFNUNGEN SIND ÜBERWIEGEND ROHBAUMAßE, SOFERN NICHT ANDERS GEZEICHNET.
DIESE ROHBAUPLÄNE ENTHALTEN KEINE VERBINDLICHEN ANGABEN ZU SCHLITZ UND DURCHBRÜCHEN BEWEHRUNGEN UND ÄHNLICHES SIND AUSSCHLIEßLICH DEN SCHALL- UND BEWEHRUNGSPLÄNEN ZU ENTNEHMEN.

Stahlbau:
Angaben zur Eurocodeversionen sind den Angaben in der Schalplanung zu entnehmen.
Die Angaben zur Stahlbau DIN EN 1993 sind nur informatorisch und sind durch einen Statiker herzustellen.
Wenn im Plan nicht anders vermerkt, gilt für die Stahlbaumaßnahme ohne explizite Markierung die Stoßbeanspruchsklasse SB1.

Mauerwerksbreite für die EGB werden nachträglich angepasst.
Für Mauerwerk der Wandstärke 240mm gelten folgende Steinformate: 497 / 597
Für Mauerwerk der Wandstärke 365mm gelten folgende Steinformate: 497 / 597
Ausnahmen Mauerwerk / Stahlbaus und Brandschutzanforderungen sind gem. Detail mit Nr. 80219 zu ausführen.

VORABZUG

Index	Datum	Änderungsbeschreibung	Gezeichnet
C	24.07.2026	Planunterlage für 1. Fachabstimmungstermin	N&P
B	06.06.2025	Planunterlage für 1. Leitung Fachabstimmungstermin	N&P

26.00 × 110.00 ± 0.00

Planung
Nickl Architekten Deutschland GmbH
Lindwurmstraße 19
80337 München
Tel. 089 / 56251-0 Fax. 089 / 56251-99 E-Mail mail@nickl-architekten.de

Bauen & Planen SÜSS

Projekt Nr.
6150 (HZ), 6155 (IFL)

Projekt Name
Neubau Herzzentrum und Informatics for Life
Im Neuenheimer Feld 150 & 155
69120 Heidelberg

Bauherr
Universitätsklinikum Heidelberg
Im Neuenheimer Feld 672
Tel. 06221 - 56039000 Fax. 06221 - 2008 E-Mail UKHDAT-KTS@med.uni-heidelberg.de

Gebäudetyp
Neubau Herzzentrum und Informatics for Life

Nutzer / Bauherr
Herzzentrum und Informatics for Life

Gesamtleitung
Neubau

Leitpläne
Grundriss DA - Gesamt

Datum
24.07.2026

Maßstab
M 1:50

001 Z 01

Plangröße / Linie
2 120 mm x 841 mm

Plan erstellt
N&P

Plan bearbeitet
N&P

Projektleitung
N&P

Projektleitung Büchen

Freigabe

24.07.2026 10:00