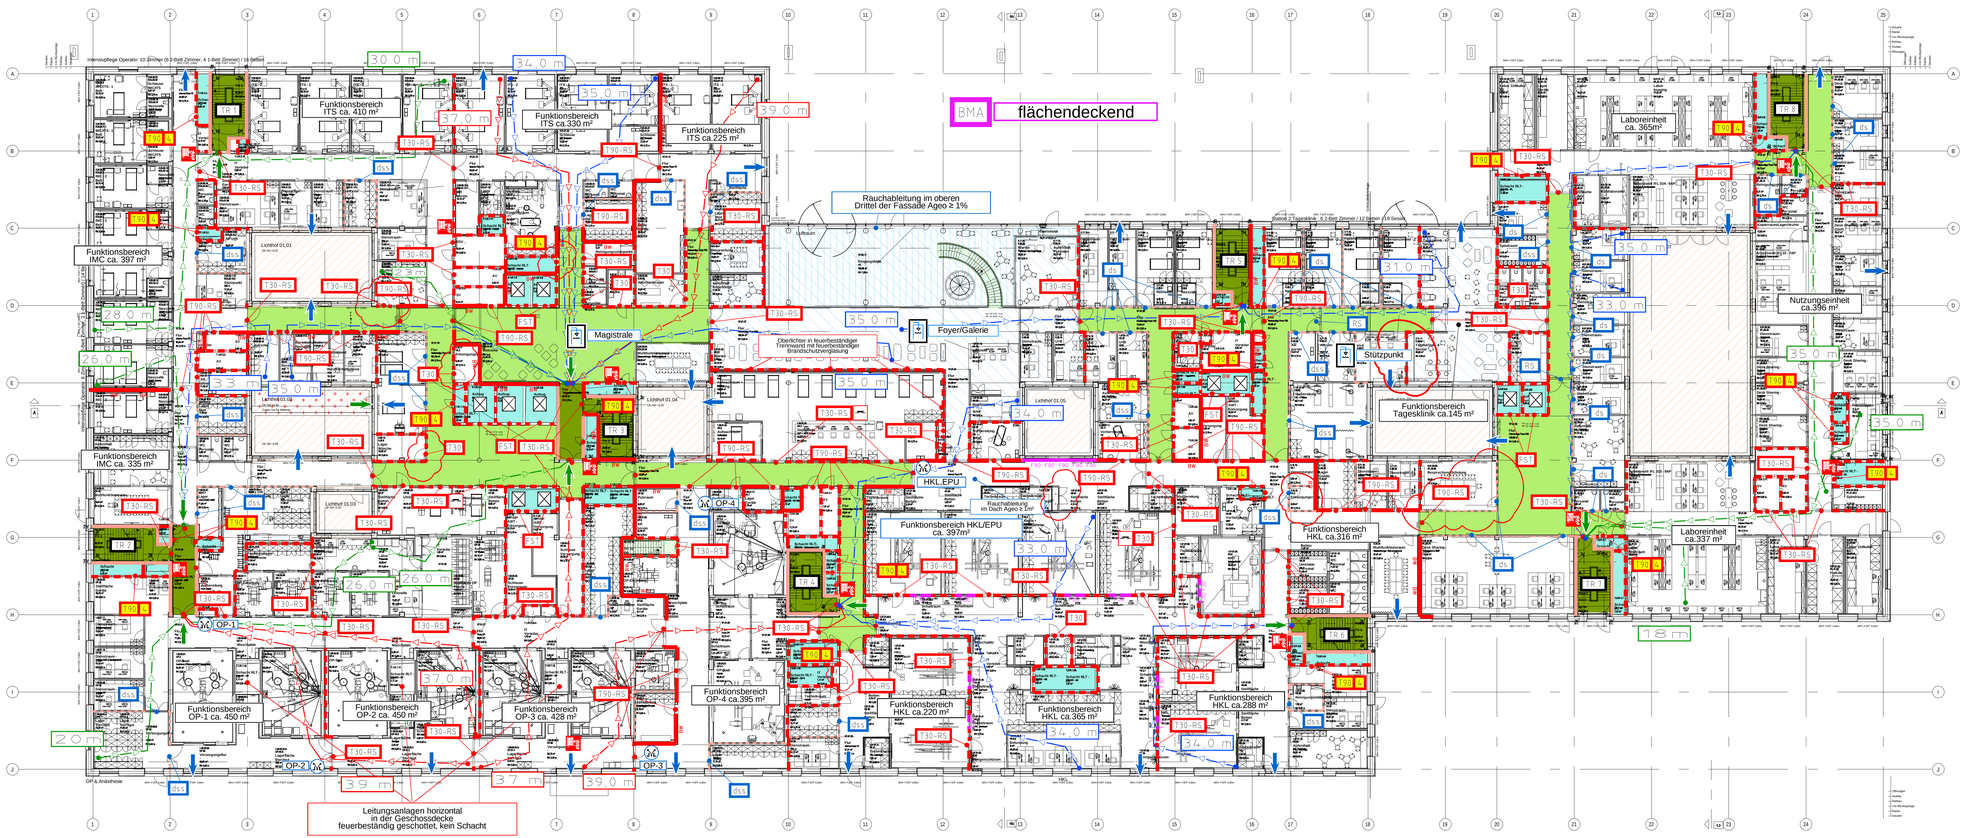

M 1:200

0 5 10 15 20 m

Legende:

- Brandwand
- feuerbeständige Wand, nichtbrennbare Baustoffe, widerstandsfähig gegen mechanische Beanspruchung
- feuerbeständige Wand
- feuerhemmende Wand
- feuerbeständige Decke
- feuerbeständige Brandschutzverglasung
- feuerhemmende Brandschutzverglasung
- feuerbeständiger, selbstschließender Abschluss mit dichtender Dichtung
- feuerbeständiger, rauchdichter und selbstschließender Abschluss
- feuerhemmender, dicht- und selbstschließender Abschluss
- feuerhemmender, rauchdichter und selbstschließender Abschluss
- Brandschutz-Schiebetür
- Fahrschacht-Abschlusstür
- notwendige Treppe / Treppenraum
- notwendiger Flur
- Fluchtrichtung / Ausgang
- Laufweglänge in Meter
- Laufweglänge von >30 bis 35 m
- Laufweglänge in Meter (Überschreitung von 35 m)
- Rauchschutz-Abschluss
- dicht- und selbstschließender Abschluss
- dichtschließender Abschluss
- Rauchableitung über händisch öffenbare Fenster ≥ 0,5m² / Tür
- Brandmeldeanlage
- Bereich mit Sprinklerschutz
- Sprinkleranlage
- Aufzug
- Schacht
- Bodenöffnung
- Interne Treppe
- Treppenraum-Bezeichnung
- Lichthof
- Auslösestelle für Rauchabzugseinrichtung
- Wandhydrant Typ F

Geschossübergreifende Installationsführung sind horizontal in der Geschossdecke feuerbeständig abgeschottet oder mit feuerbeständigen Schachtwänden umgeben

Türen von Notausgängen sowie Zugänge zu notwendigen Treppenräumen sind in Fluchtrichtung aufschlagend vorzusehen. Aufschlagrichtung von Türen im Verlauf von Rettungswegen ist gemäß der seitens der Betreiberin zu erstellenden Gefährdungsbeurteilung (§3 Arbeitsstättenverordnung) vorzusehen.

- Brandabschnitt 1 ca. 1290m²
- Brandabschnitt 2 ca. 2174m²
- Brandabschnitt 3 ca. 1795m²
- Brandabschnitt 4 ca. 2200m²
- Brandabschnitt 5 ca. 2601m²

Rev	Datum	Änderungsbeschreibung	Kürzel
00	12.12.2024	1. Entwurfsfreigabe Brandschutzplan LP HS	
01	13.01.2025	Update LP HS	
02	24.01.2025	Update LP HS mit Freigabe Tragwerksplanung Kraus Schönhofen Partnerschaft mbB	
03	19.02.2025	Entwurfsfreigabe	
04	19.03.2025	Entwurfsfreigabe	

HALFKANN + KIRCHNER
Die Marke im Brandschutz

Planung
Halfkann + Kirchner
Richard-Lucae-Str.4
41812 Erkelenz
Tel: 02431 / 98050-0 E-Mail: info@hk-brandschutz.de

Bauherr
Universitätsklinikum Heidelberg
Im Neuenheimer Feld 672 69120 Heidelberg
Tel: 06221-56-4474 Fax: 06221-56-4414

Nutzer
Nationales Herzzentrum und Informatics for Life
Im Neuenheimer Feld 130 & 335
69120 Heidelberg

Gebäude / Nutzer
Herzzentrum und Informatics for Life

Projektname
Neubau

Projekt-Nr.
1004-008

Maßstab
DIN_A3
1:200

Datum
11.12.2024

Gezeichnet
KJ/SK

Plan-Inhalt
Brandschutzplan 1.Obergeschoss - Leistungsphase 5

004 F03

Plan-Ansicht: HN | Plan bearbeitet: Raj | Projektleitung: HN | Kontrolliert: | Freigabe:

1000 mm x 800 mm