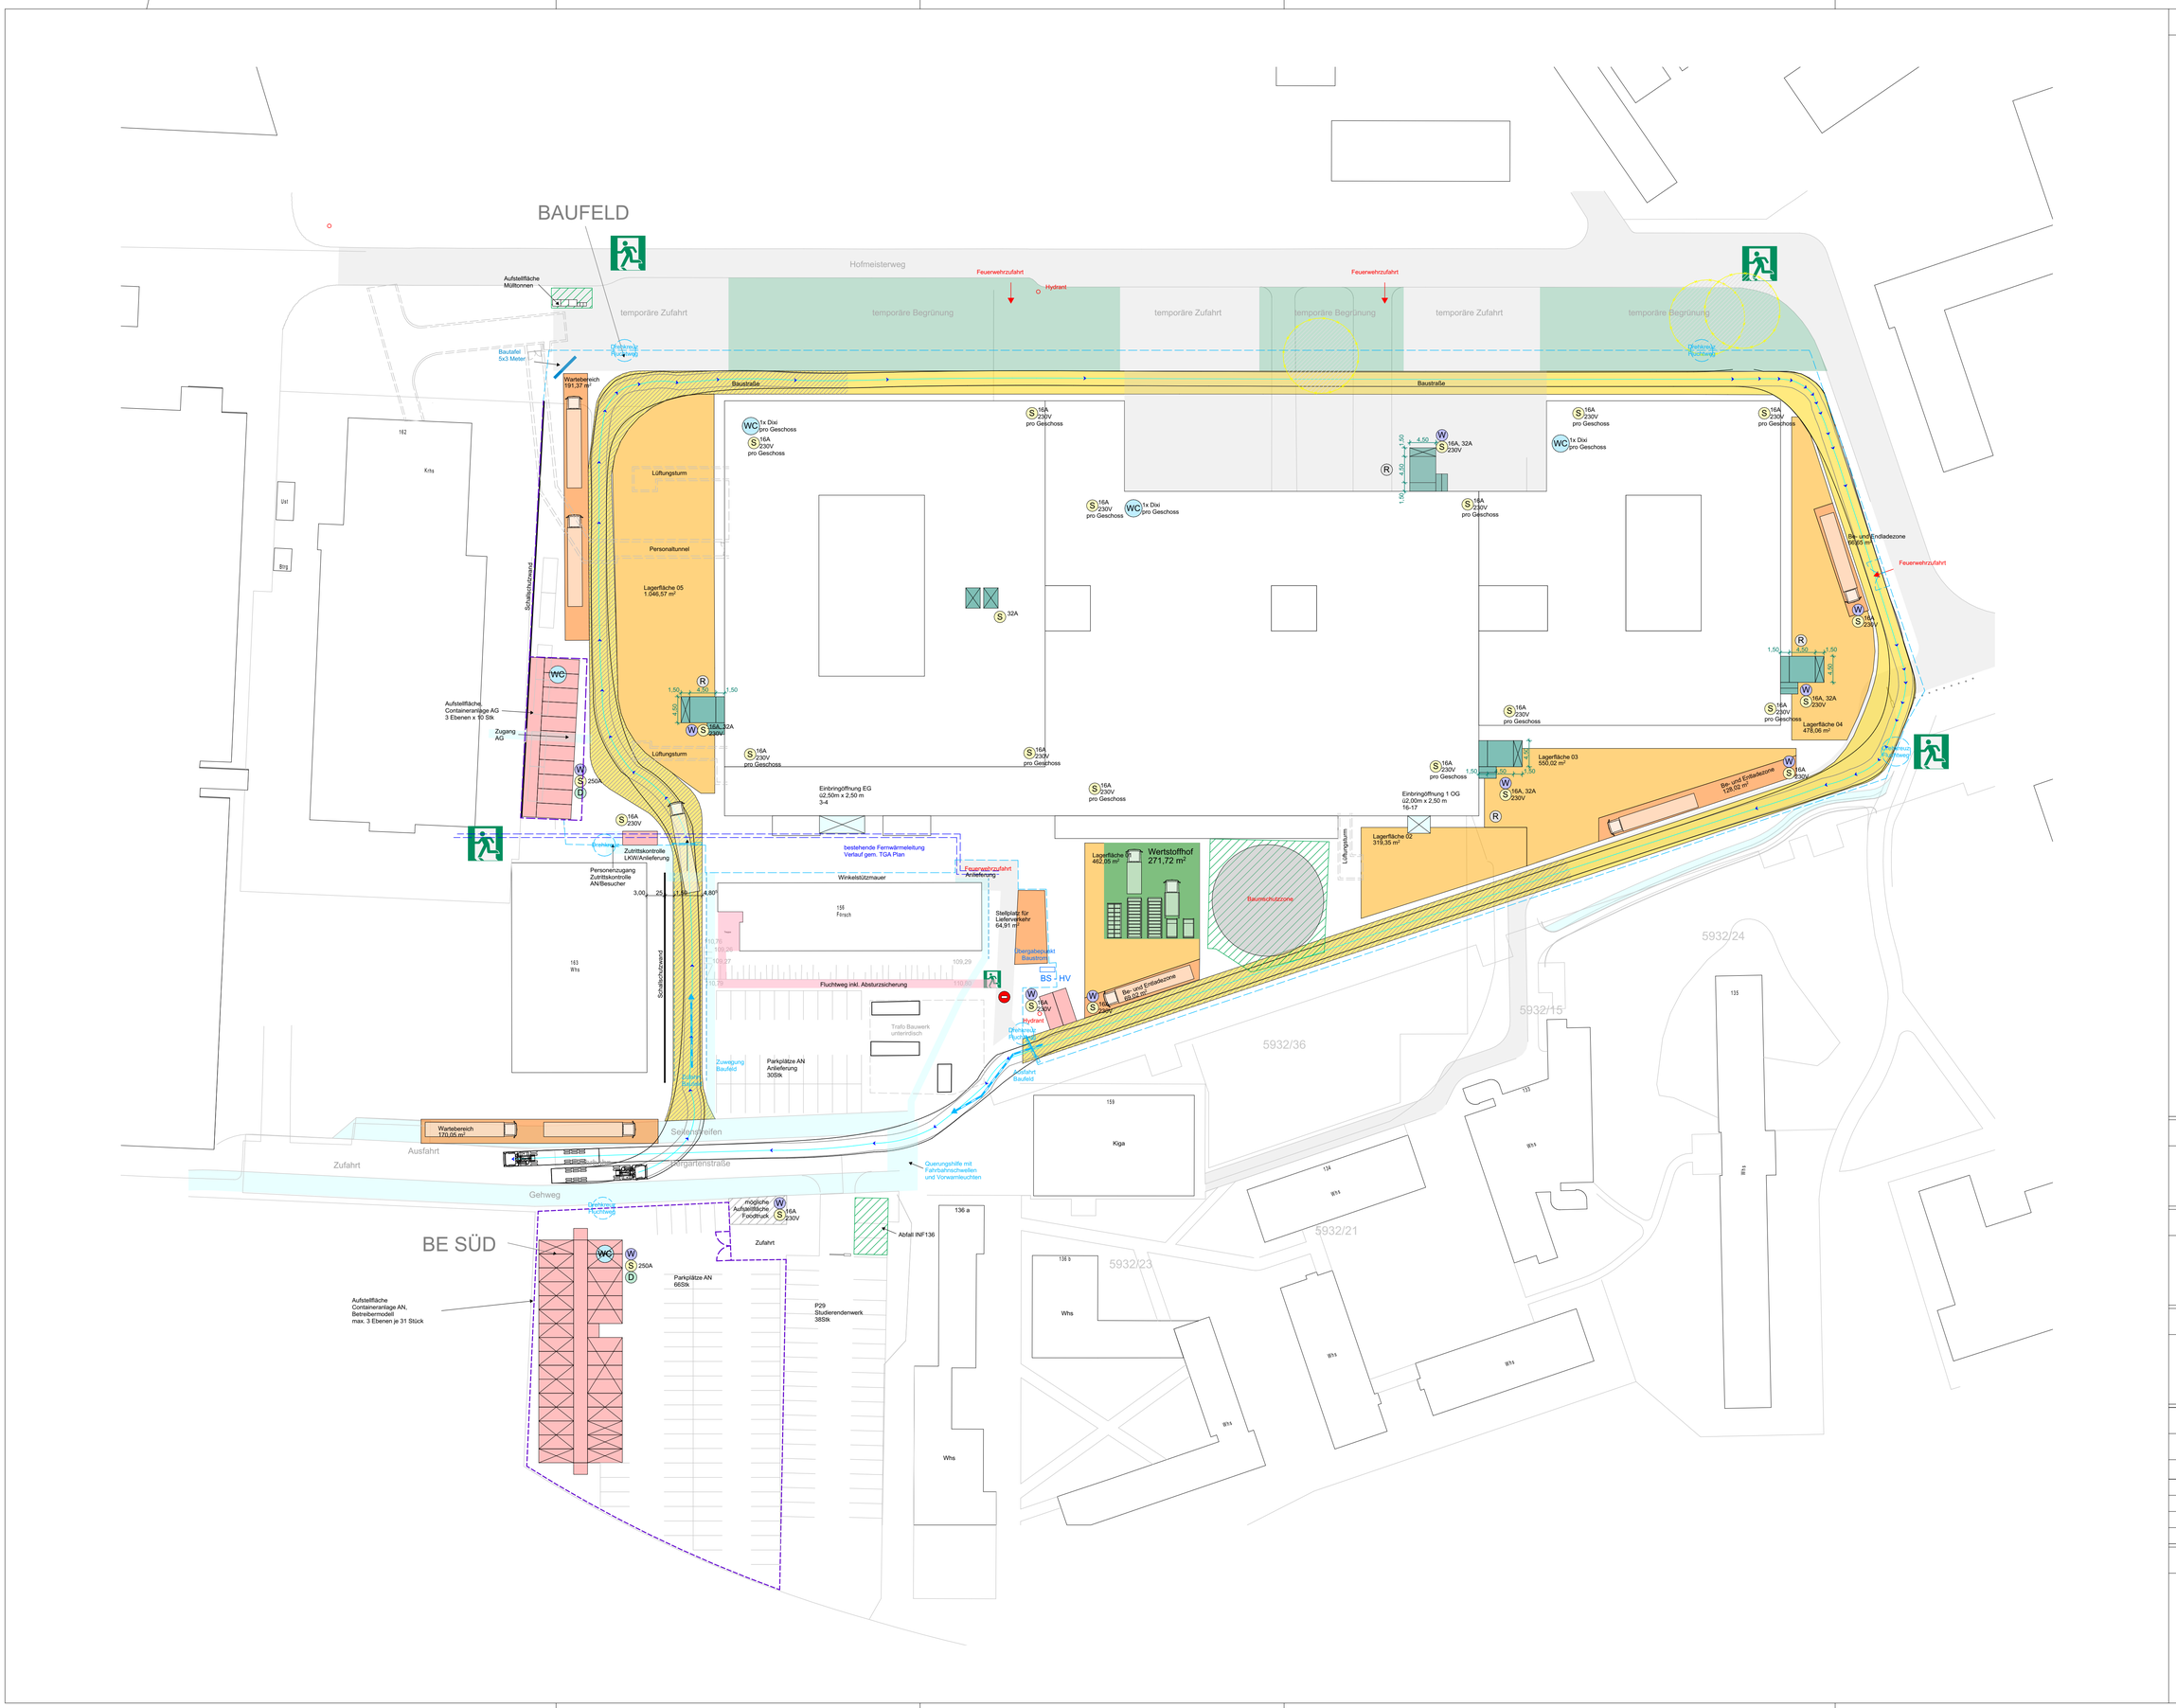

Notizen:

- Bauzaun
- Baustraße
- Baustraße, asphaltiert
- Lagerfläche
- Be- und Endladezone
- Wertstoffhof
- Kran
- Baucontainer und Magazine
- Aushub
- Lastfreier Bereich - 2 Meter
- Baustellenzufahrt
- Böschung/Verbau
- Schluckbrunnen Geothermie
- Förderbrunnen Geothermie
- Leitungsstraße Geothermie
- Sperrfläche Baumschutz
- Leistungsführung Fernwärme
- Eingang EG mit Schutzdach
- Gerüst AN Baulogistik
- Fassadengerüst
- Hydrant
- Einbringöffnungen
- Feuerwehrzufahrt
- Feuerwehrzufahrt neu
- Fluchtweg
- Bauwasser
- Baustrom
- Daten
- Raucherplatz
- Sanitäranlagen
- Treppentürme, Böschungstreppen

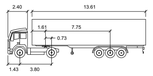

SATTELZUG

	Meter
Breite Zugmaschine	: 2.50
Breite Anhänger	: 2.50
Spurbreite inkl Reifen der Zugmaschine	: 2.50
Spurbreite inkl Reifen des Anhängers	: 2.50
Zeit zw. Lenkeinschlägen	: 6.0 s
Lenkwinkel	: 39.0 Grad
Gelenkwinkel	: 76.0 Grad

Anmerkung:

Projekt:

Neubau Herzzentrum und Informatics for Life

Im Neuenheimer Feld
69120 Heidelberg

Bauherr:

Universitätsklinikum Heidelberg

Im Neunheimer Feld
69120 Heidelberg 672

Vorabzug
14.05.2025

Planstand:

Entwurfsplanung

Planinhalt: Ausbau begl. Straßenbaumaßn.

Datum:	14.05.2025	Projekt Nr.:	.
Gez.:	AG	Plan Nr.:	02.5
Format:	A1	Index:	
Blattgröße:	841 x 594	Maßstab:	1:500

Planung:

ERNST² ARCHITEKTEN AG
STANDORT HEIDELBERG

Grüne Meile 29
69115 Heidelberg

T.: 0151.74408513
heidelberg@ernst2-architekten.de
www.ernst2-architekten.de