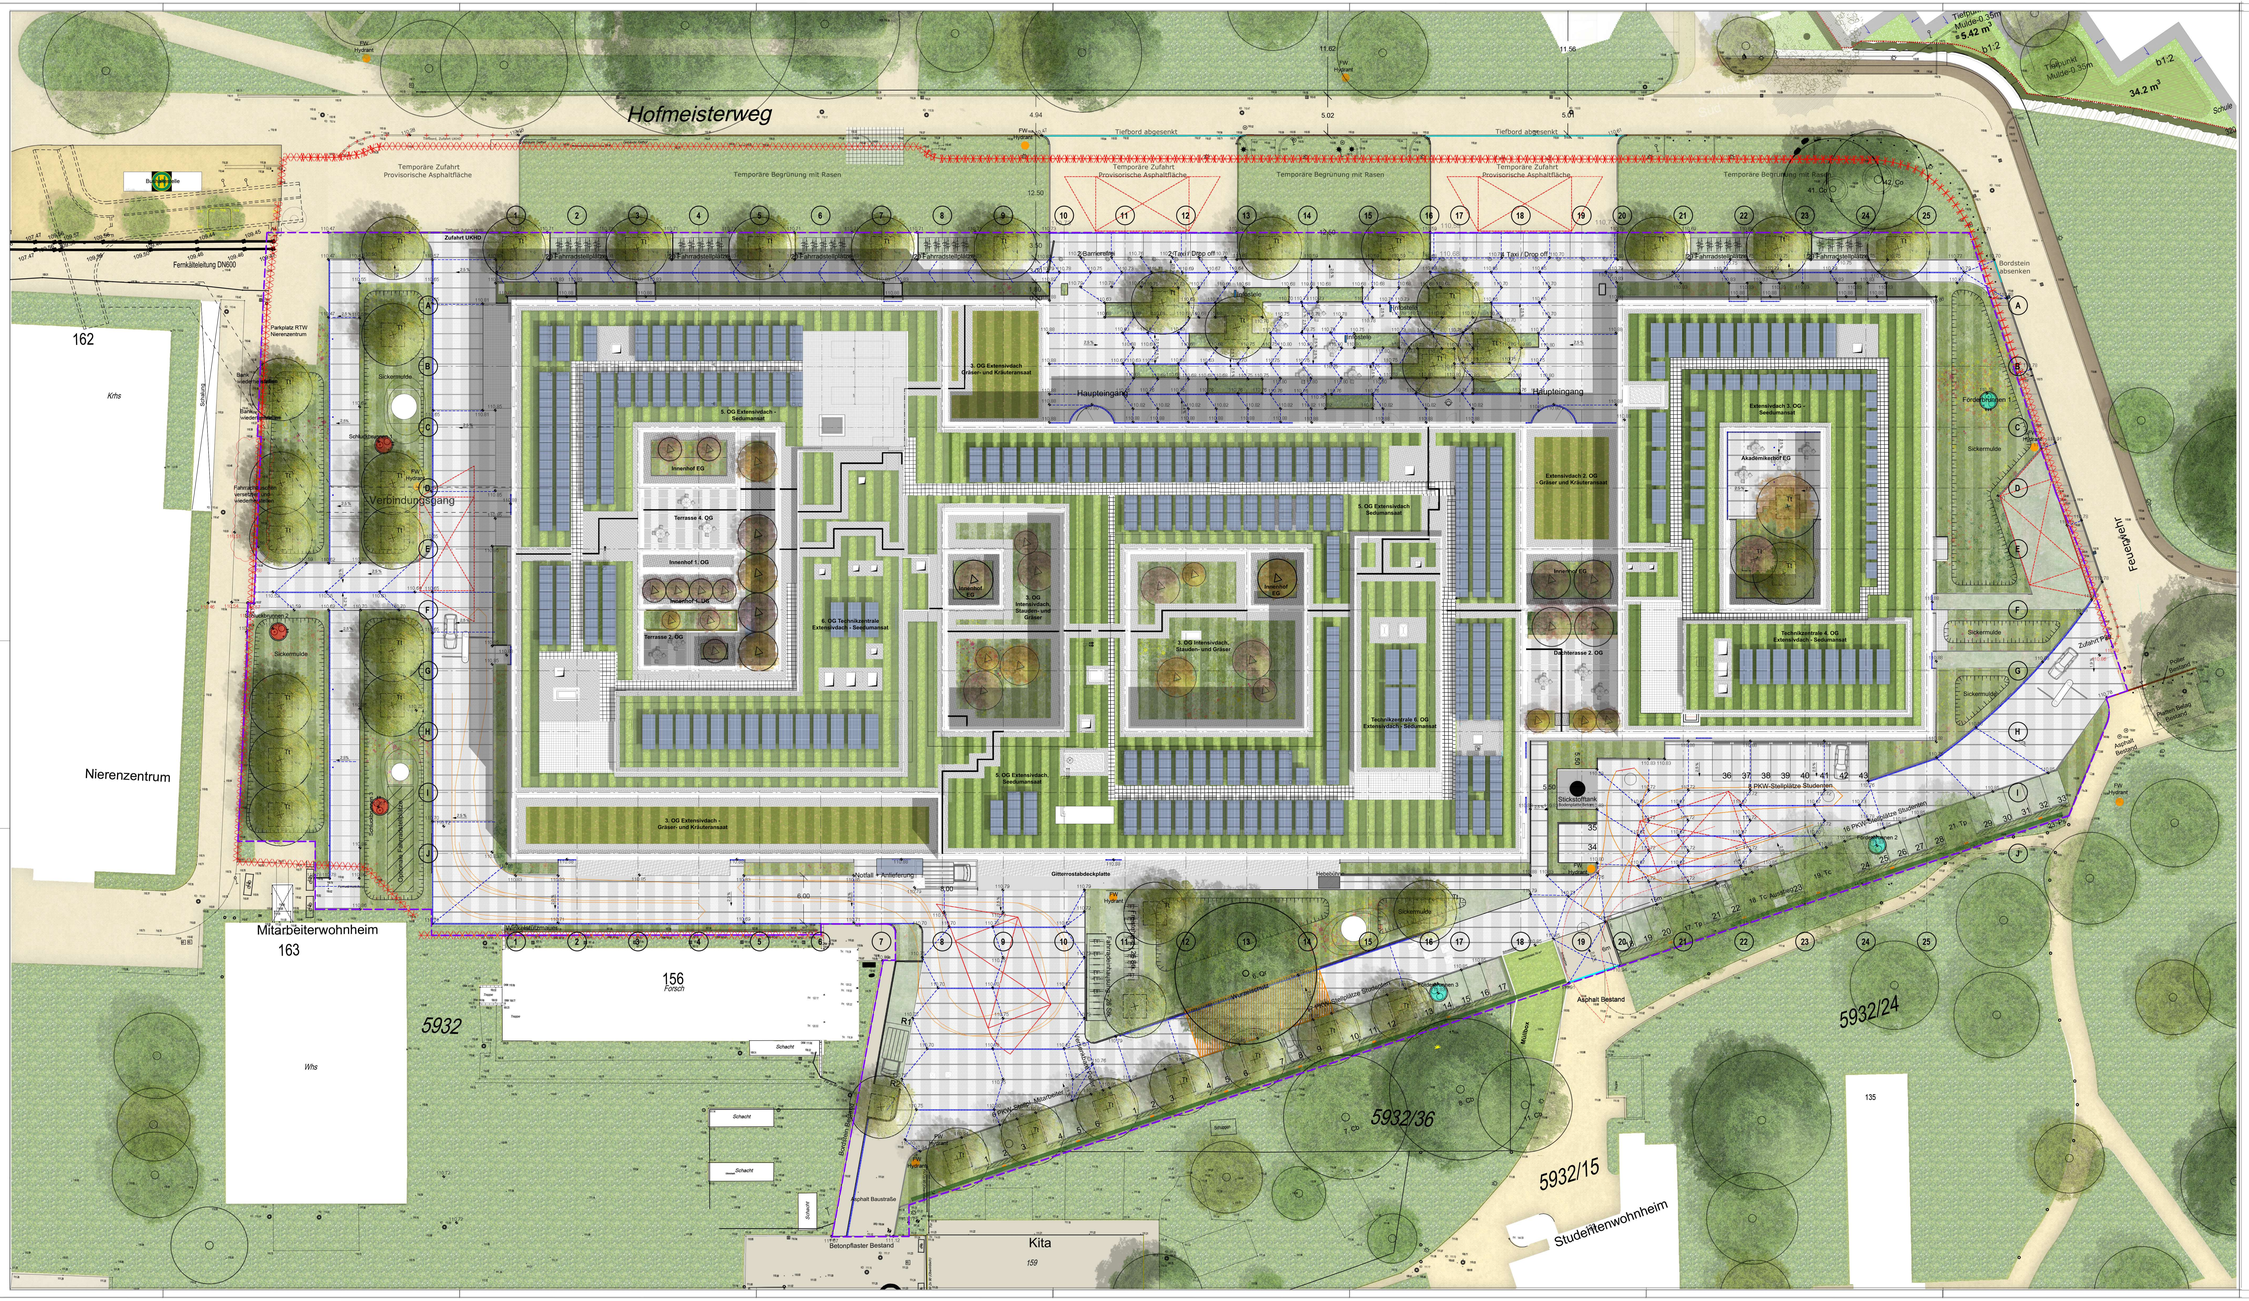

Legende

Belag

- Betonpflaster, 20x20x10cm
- Rasenpflaster, 20x20x10cm

Vegetation

- Baum - Neupflanzung
  Tilia tomentosa 'Brabant', 5XV, StU 30-35cm, H 500-700cm
- Baum - Bestand
- Strauch - Neupflanzung
  Amelanchier lamarckii, Sol., 5XV, 200-300cm
- Hecke - Neupflanzung
  Carpinus betulus, H=175cm, B=80cm
- Staudenmischpflanzung
- Extensiv Begrünung Seedumansaat
- Extensiv Begrünung Gras- und Kräuteransaat
- Intensiv Begrünung Sträucher und Stauden

Sonstiges

- Projektgrenze
- Wiederherstellung
- Fw - Bewegungsfläche
- Fw - Hydrant
- Annahme Straßenbahnverlauf (keine finale Planung vorliegend)
- Bestandsstraße
- Förderbrunnen - 3 Stk.
- Schluckbrunnen - 3 Stk.
- Sickermulde

Einfassungen

- Bordstein Bestand
- Hochbordstein Neu
- Tiefbordstein Neu

Entwässerung

- Entwässerungsrinnen
- Punktentwässerung

Höhen

- 110.63 Höhen Neu
- 110.63 Höhen Bestand

REGELDETAIL 1:20
SEEDUMANSAAT UNTER PV

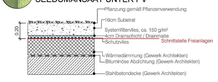

Substrat 1.300-1.680 kg/m³ (wasserspeichtig) z.B. Optigrün Typ E

REGELDETAIL 1:20
GROSSTRÄUCHER MIT UNTERPFLANZUNG

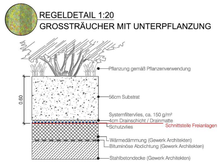

HGW = 97,90m NHN
Sondergebiet Universität, GFZ 0,9

Index	Datum	Änderungsbeschreibung	Bearbeiter

Planung
Rainer Schmidt Landschaftsarchitekten und Stadtplaner GmbH
Von-der-Tann-Straße 7
80539 München
Tel. 089 / 282535-0 Fax: 089 / 282535-80 E-Mail:mla-ukhd@rainerschmidt.com

Planverfasser
Rainer Schmidt Landschaftsarchitekten und Stadtplaner GmbH

Datum, Unterschrift
Bauherr
Universitätsklinikum Heidelberg

Datum, Unterschrift
Nutzer

Datum, Unterschrift

±0,00 = 110,90 ü.NN

Projekt Nr.	K.200.53.115.04
Plannummer	-
PSP- Nummer	
Dateiname	-
Dateiname XREF	
Bauherr	Universitätsklinikum Heidelberg Im Neuenheimer Feld 69120 Heidelberg 672 Tel.: 06221 56 4574
Objekt	Neubau Herzzentrum und Informatics for Life Im Neuenheimer Feld 69120 Heidelberg
Maßnahme	Neubau
Planbezeichnung	**Lageplan Dach**
Papier	DIN A0
Plan vom	15.12.2025
Maßstab	1:200
Plangröße in mm	841 X 1189
Plan gezeichnet	RSLA
Plan geprüft	Unterschrift
Anmerkung	Amt
Plan erstellt	15.12.2025
Freigabe	
Bearbeiter	RSLA

Lageplan Dach 00-001