


Sichtdecke unter der Brandschutzdecke  
Knauf D113.de/ D127.de  
F30 von Unten und Oben ohne Dämmung

Fural A.N.52  
F30 von Unten und Oben

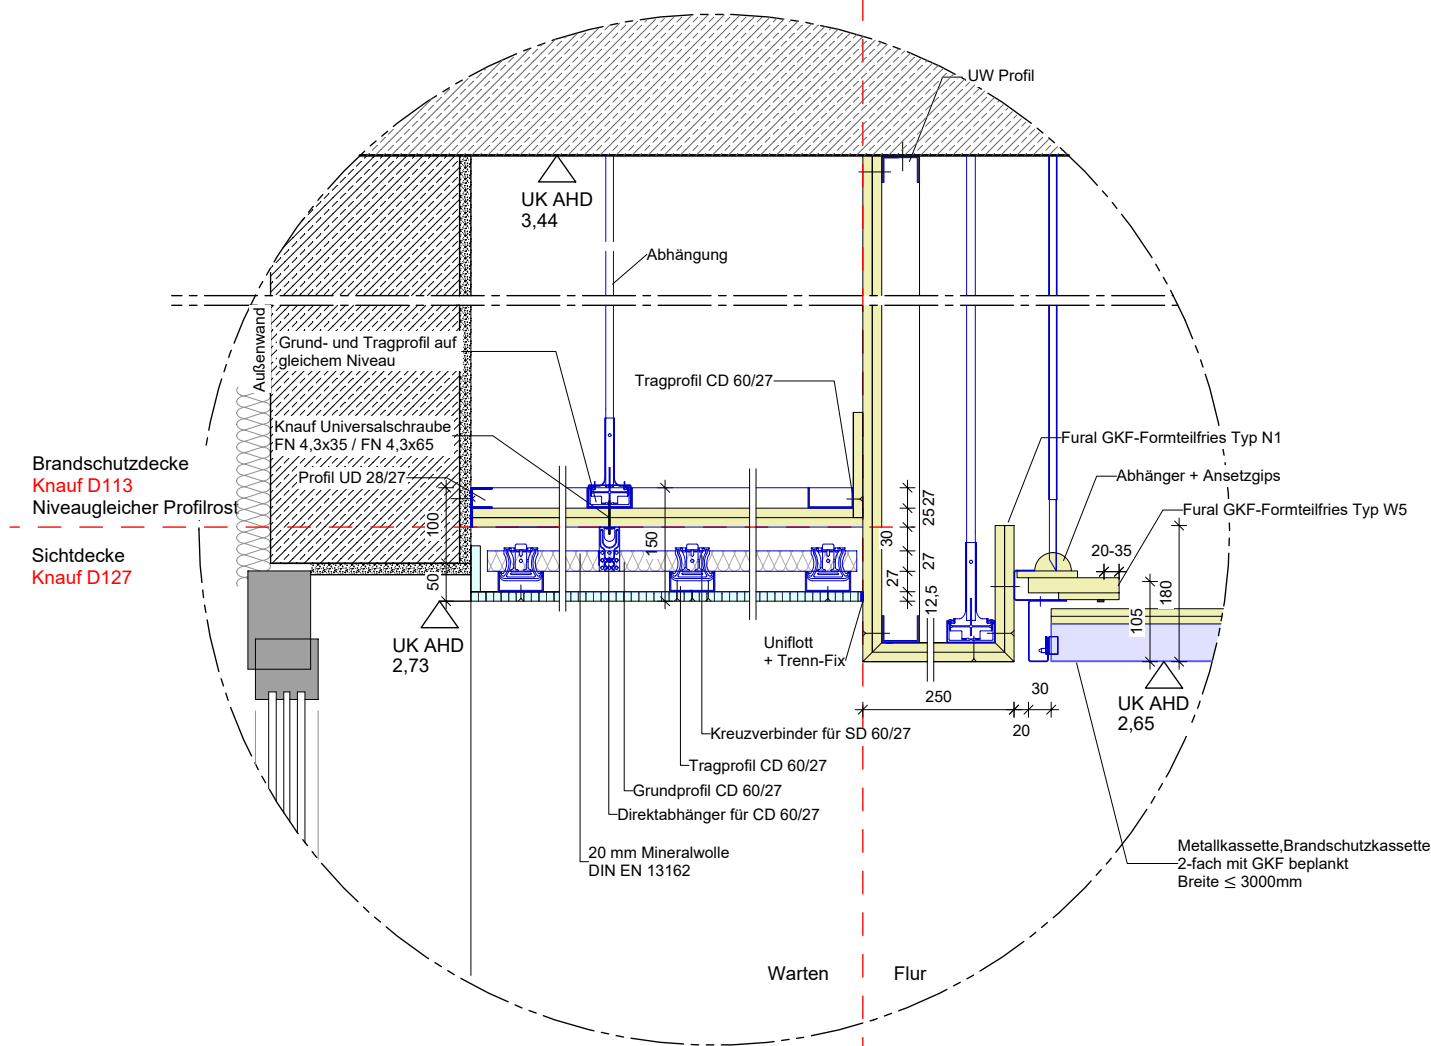

Schnitt DS.4 F30

- ALLE MASZE SIND VOM UNTERNEHMER ÖRTLICH ZU ÜBERPRÜFEN !
- UNSTIMMIGKEITEN SIND MIT DER BAULEITUNG ABZUSTIMMEN !
- DIE AUSFÜHRUNGSPÄNE GELTEN NUR IN VERBINDUNG MIT DEN PLÄNEN DES STATIKERS UND TGA - PLANERS.
- DURCHBRÜCHE UND WANDSCHLITZE SIND NUR IN STB-WÄNDEN ANGEZEIGEN; DB UND WS IN STB-BAUTEILEN SIND DEM SCHALPLAN DES TRAGWERKPLANERS ZU ENTNEHMEN.
- BRH = BRÜSTUNGSHÖHE VON OK FERTIG-FUSSBODEN BIS OK ROHRBRÜSTUNG
- ÖFFNUNGSMASZE TÜREN BEZIEHEN SICH AUF OKFF
- ALLE HÖHENANGABEN BEZIEHEN SICH AUF OKFF!
- DIE GÜLTIGEN DIN- VORSCHRIFTEN SIND ZU BEACHTEN.

INDEX	ÄNDERUNG	DATUM	GEZ.

±0.00 = +96.92 m ü.NHN

ARCHITEKTUR	
BAUHERR	Kreiskrankenhaus Bergstraße GmbH eine Einrichtung des UKHD VIERNHEIMER STRASSE 2 64646 HEPPENHEIM
BAUVORHABEN	203.01 Kreiskrankenhaus Bergstraße GmbH eine Einrichtung des UKHD GENERALSANIERUNG KKB, HEPPENHEIM

ZEICHNUNG BAUTEIL G		
Anschluss Akustik GK Decke F30 Decke unter Decke Schnitt DS.4 M1:10		
ERSTELLT: 08.04.2026	BEARB.:	lal
NEM-PLAN-NR.: 3463	MASSTAB:	1 : 10
BLATTGR.: A3	SEITE:	4 von 5
GSKKBAA5D GAHD 004V00-11.06.2		