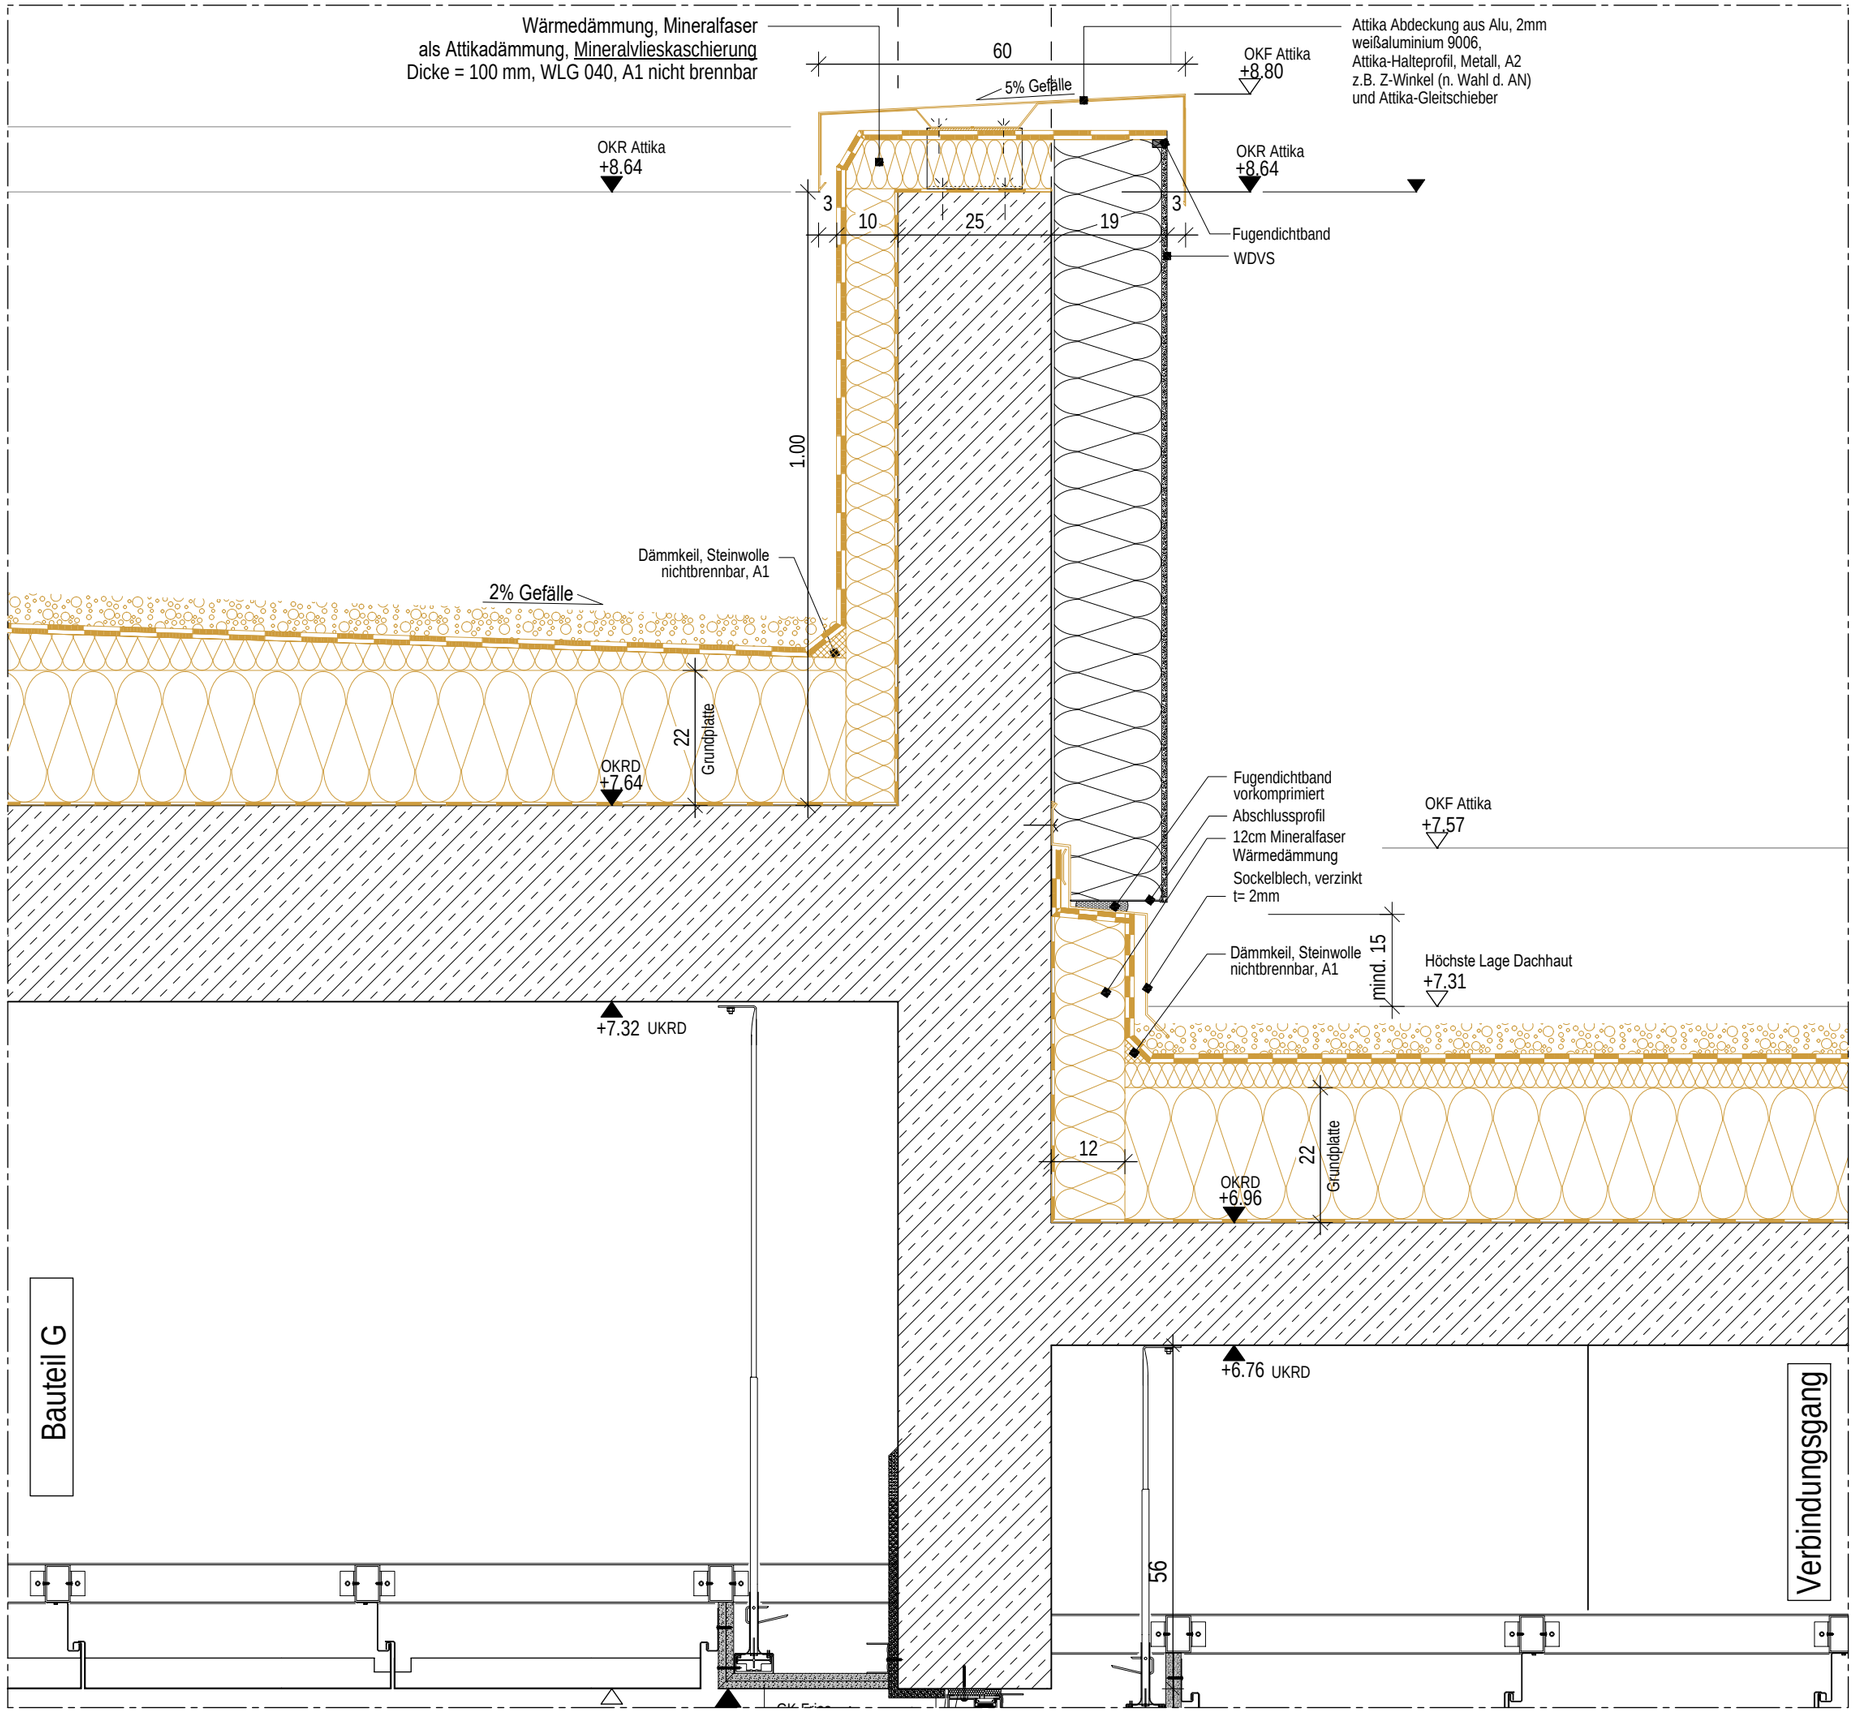

- ALLE MASZE SIND VOM UNTERNEHMER ÖRTLICH ZU ÜBERPRÜFEN !
- UNSTIMMIGKEITEN SIND MIT DER BAULEITUNG ABZUSTIMMEN !
- DIE AUSFÜHRUNGSPLÄNE GELTEN NUR IN VERBINDUNG MIT DEN PLÄNEN DES STATIKERS UND TGA - PLANERS.
- DURCHBRÜCHE UND WANDSCHLITZE SIND NUR IN STB-WÄNDEN ANGEGEBEN; DB UND WS IN STB-BAUTEILEN SIND DEM SCHALPLAN DES TRAGWERKPLANERS ZU ENTNEHMEN.
- BRH = BRÜSTUNGSHÖHE VON OK FERTIG-FUSSBODEN BIS OK ROHBRÜSTUNG
- ÖFFNUNGSMASZE TÜREN BEZIEHEN SICH AUF OKFF
- ALLE HÖHENANGABEN BEZIEHEN SICH AUF OKFF!
- DIE GÜLTIGEN DIN- VORSCHRIFTEN SIND ZU BEACHTEN.

INDEX	ÄNDERUNG	DATUM	GEZ.
01	Attika und Sockelanschluss aktualisiert, Dämmstärke angepasst	12.03.26	fdo

±0.00 = +96.92 m ü.NHN

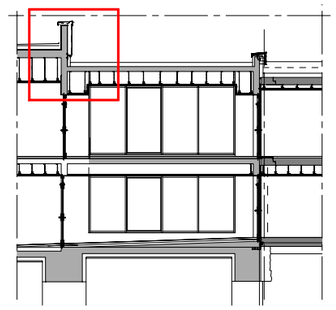

ARCHITEKTUR

BAUHERR

info@pl-architekten.de

Kreiskrankenhaus Bergstraße GmbH
eine Einrichtung des UKHD

VIERNHEIMER STRAßE 2
64646 HEPPENHEIM

BAUVORHABEN

203.01

Kreiskrankenhaus Bergstraße GmbH
eine Einrichtung des UKHD

GENERALSANIERUNG
KKB, HEPPENHEIM

ZEICHNUNG

BAUTEIL G

Detailblatt 1: Übergang
- Attikaaufkantung Bauteil G
- Deckenanschluss des Verbindungsganges an Bauteil G

ERSTELLT: 13.03.2026		BEARB.:	fdo
NEM-PLAN-NR.: 3204		MASSTAB:	1 : 10
BLATTGR.:	A3	SEITE:	1 von 1

GSKKBAF5D GDAC 005V01-12.03.26