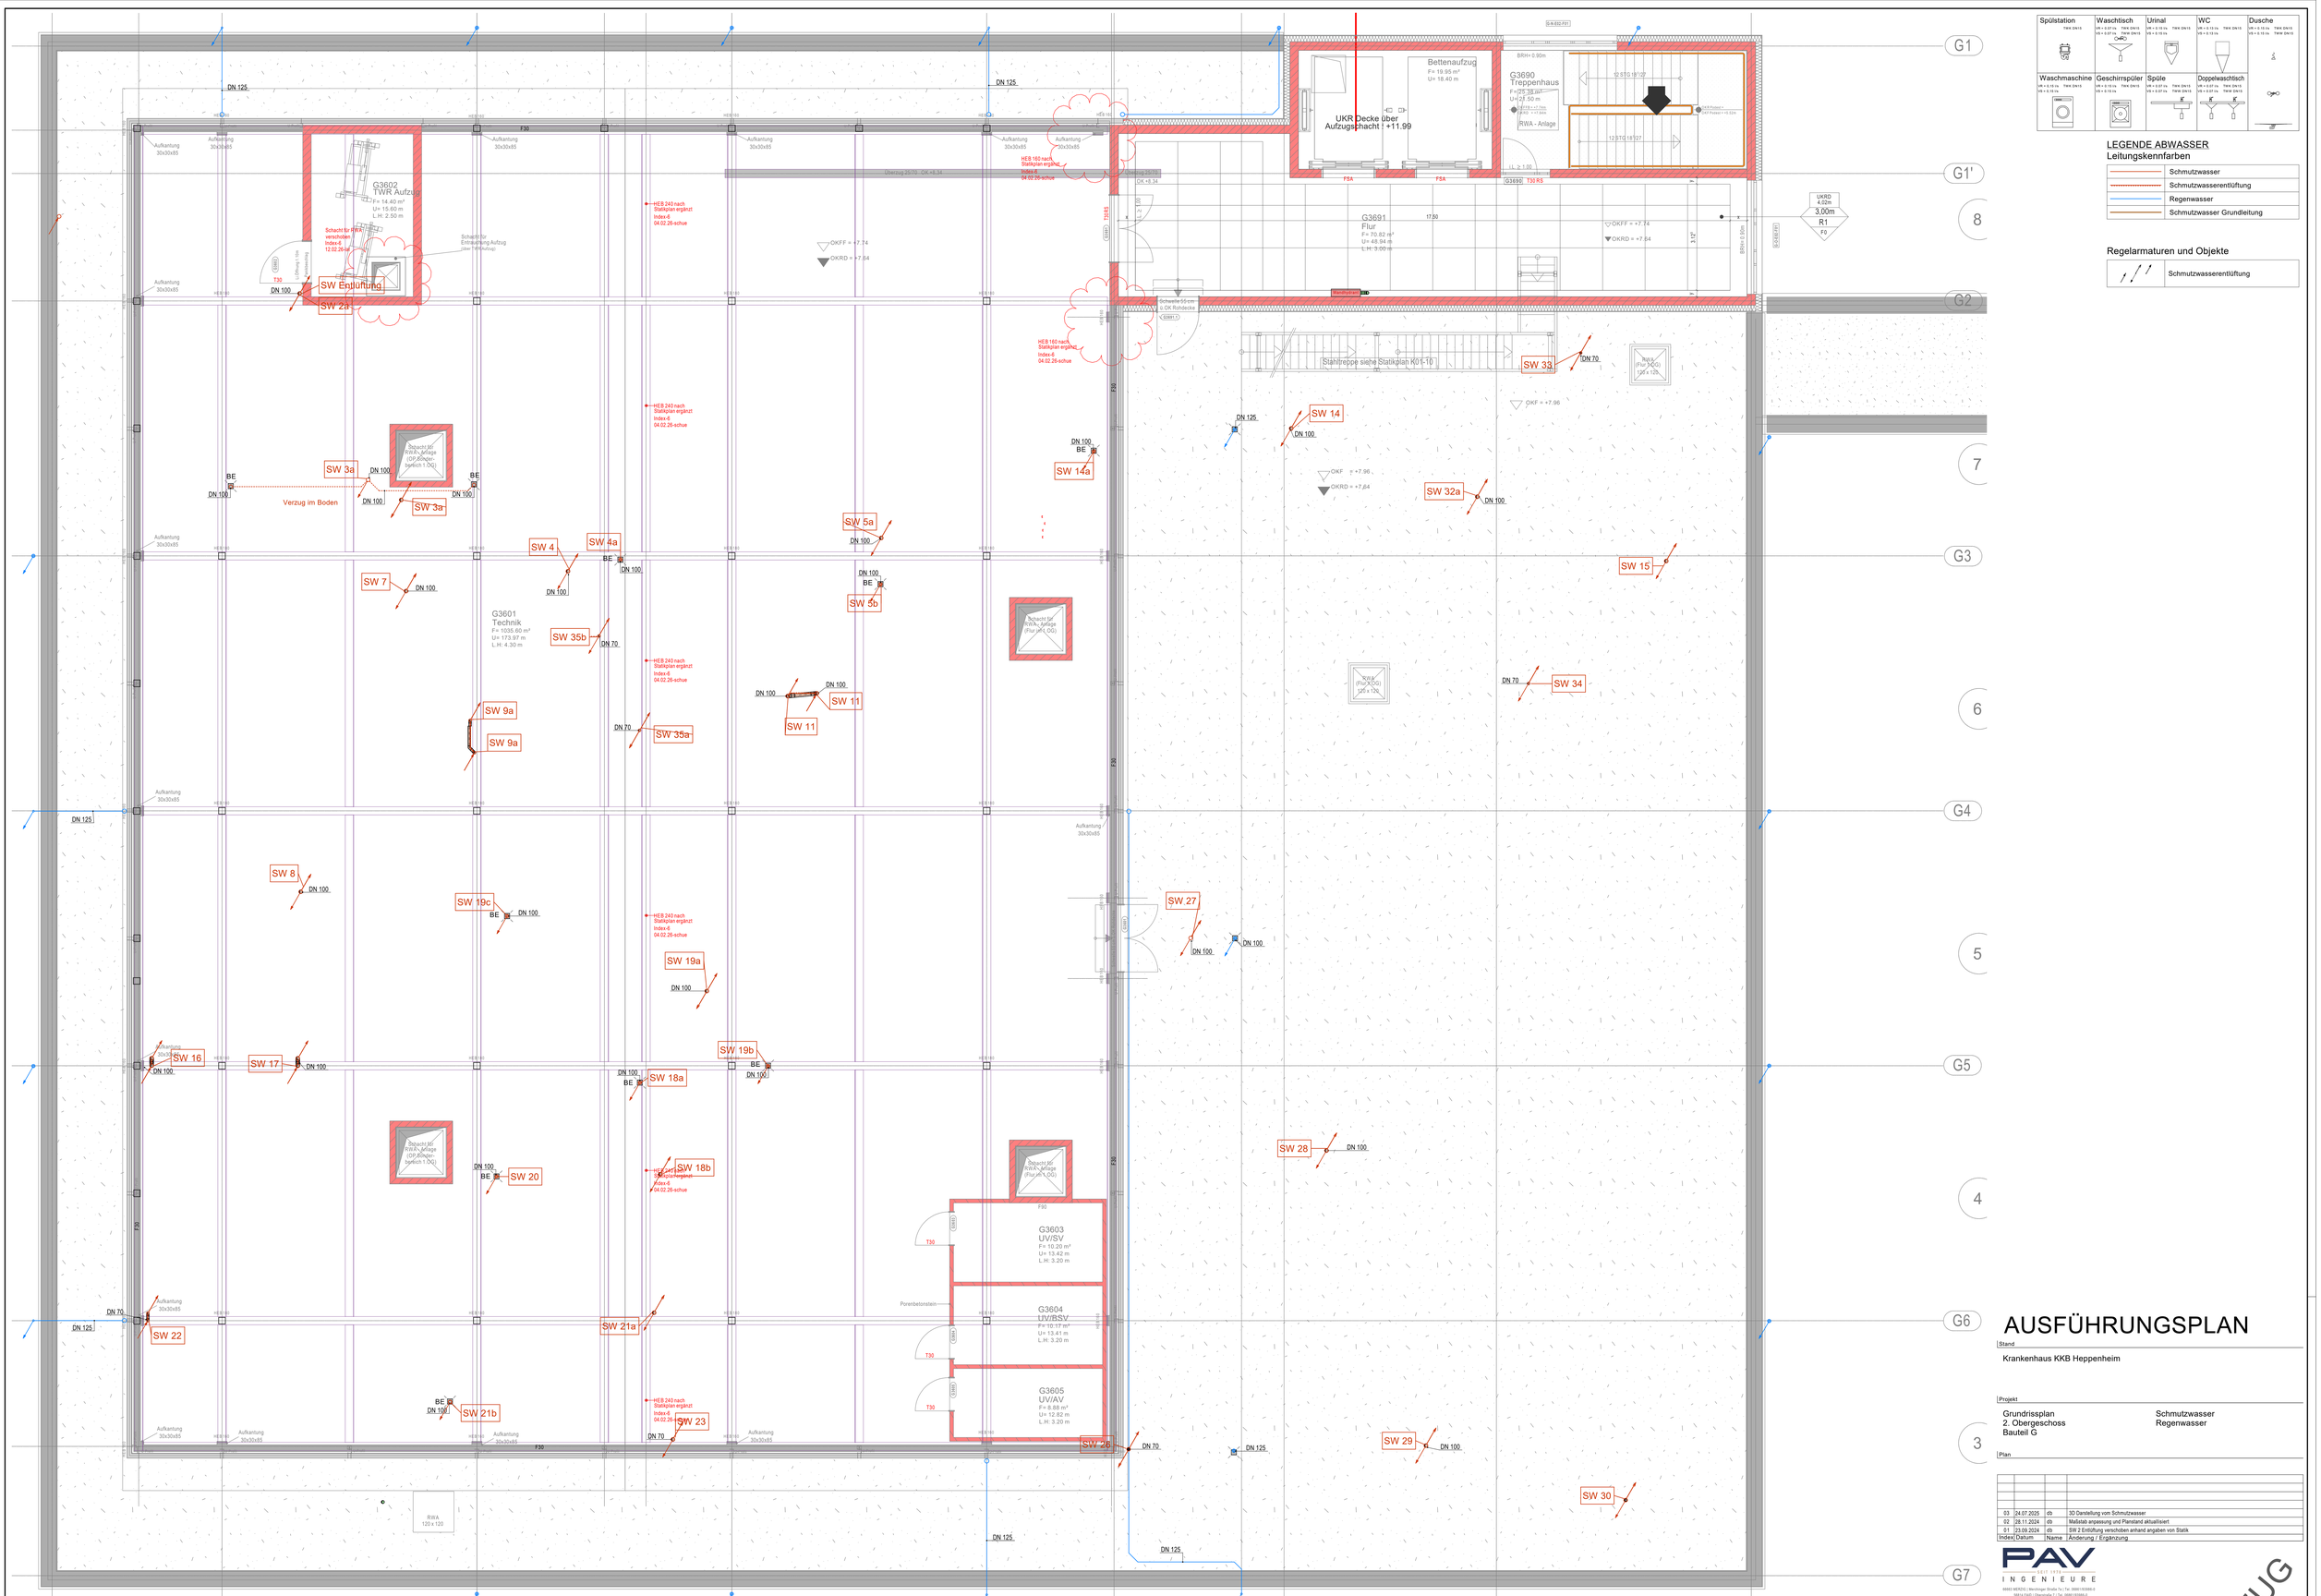

Spülstation	Waschtisch	Urinal	WC	Dusche
TWK DN15	VR = 0.27 l/s TWK DN15 VS = 0.27 l/s TWW DN15	VR = 0.13 l/s TWK DN15 VS = 0.13 l/s	VR = 0.13 l/s TWK DN15 VS = 0.13 l/s	VR = 0.13 l/s TWK DN15 VS = 0.13 l/s TWW DN15
Waschmaschine	**Geschirrspüler**	**Spüle**	**Doppelwaschtisch**	
VR = 0.15 l/s TWK DN15 VS = 0.15 l/s	VR = 0.15 l/s TWK DN15 VS = 0.15 l/s	VR = 0.07 l/s TWK DN15 VS = 0.07 l/s TWW DN15	VR = 0.07 l/s TWK DN15 VS = 0.07 l/s TWW DN15	

LEGENDE ABWASSER

Leitungskennfarben

	Schmutzwasser
	Schmutzwasserentlüftung
	Regenwasser
	Schmutzwasser Grundleitung

Regelarmaturen und Objekte

	Schmutzwasserentlüftung

AUSFÜHRUNGSPLAN

Stand

Krankenhaus KKB Heppenheim

Projekt

Grundrissplan
2. Obergeschoss
Bauteil G

Schmutzwasser
Regenwasser

Plan

Index	Datum	Name	Änderung / Ergänzung
03	24.07.2025	db	3D Darstellung vom Schmutzwasser
02	28.11.2024	db	Maßstab angepasung und Planstand aktualisiert
01	23.09.2024	db	SW 2 Entlüftung verschoben anhand angaben von Statik

PAV INGENIEURE
Beratende Ingenieure
55543 BAD KREUZNACH | Bosenheimer Straße 7a | Tel. 06671/93980-0
55411 BINGEN | Ebernacher | Tel. 06721/93980-0

Planung | Freigabe

Kreiskrankenhaus Bergstraße GmbH
eine Einrichtung des UKHD
Viehheimer Straße 2
64646 Heppenheim

Bauherr | Freigabe

Kreiskrankenhaus Bergstraße GmbH
eine Einrichtung des UKHD
Viehheimer Straße 2
64646 Heppenheim

Nutzer | Freigabe

VORABZUG

Bearbeiter	ms	Gezeichnet	db
Maßstab	1:50	Format	1380x1060
Stand Architektur		Erstellt	24.07.2025
		Plottatum	15.04.2026

40-137-12-5-GP-SAW-BTG-20G-03
Projektnummer | Phase | Planart | Gewerk | Bauteil | Geschoss | Index