


[illegible]

$\pm 0.00 = +96.92 \text{ m ü.NHN}$

ZEICHNG.NR.:	BLATTGR.:	INDEX:
GSKKBA-5A GW-- 000F03-11.05.2026	420/1189	03

PROJEKTNR.:	203.01
PROJEKT:	<p>GENERALSANIERUNG</p> <p>KKB, HEPPENHEIM</p>

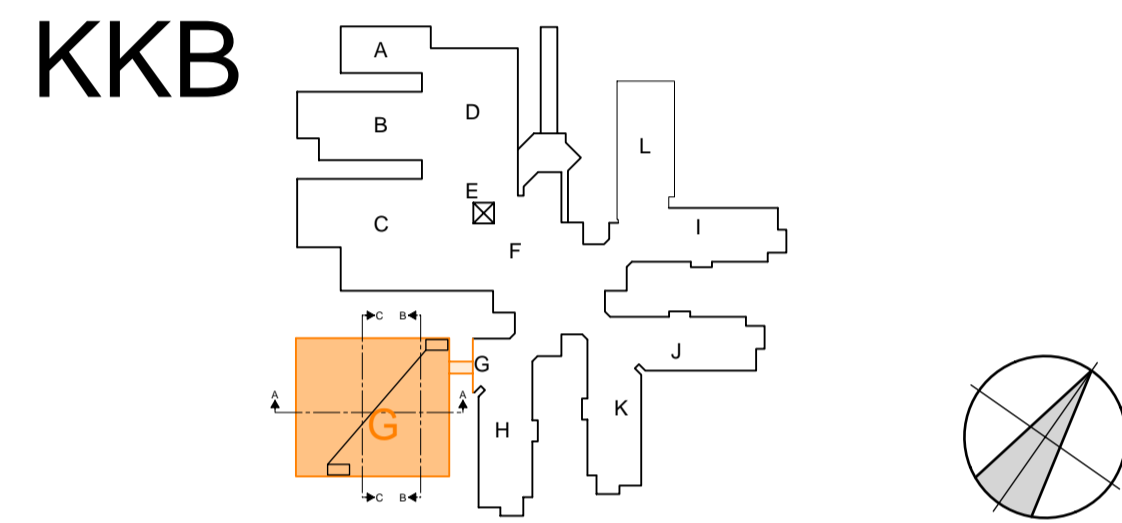

BAUHERR:	Kreiskrankenhaus Bergstraße GmbH eine Einrichtung des UKHD	VIERNHEIMER STRASSE 2 64646 HEPPENHEIM TEL. 06252 / 701 -0 FAX. 06252 / 701 -347
----------	---	---

FACHPLANER	
------------	--

ZEICHNUNG: NEUBAU BAUTEIL G ANSICHT WEST	ERSTELLT: 03.07.2024	BEARB.: ars / ajo / lal
	NEM-PLAN-NR.: 702	INDEX: 11.05.2026
	MASSTAB: 1 : 100	03

NUTZUNGS- UND URHEBERRECHT VORBEHALTEN

Projekt Nr. 203.1	Bauherr Kreiskrankenhaus Bergstraße GmbH eine Einrichtung des UKHD
SAP-W/E SAP-Geb. Nr. Dienststelle Bauwerk	Viernheimer Str. 2 64646 Heppenheim Tel.: 06252 7010 Fax: 06252 701347
Nutzer Geb. Nr.	Objekt Kreiskrankenhaus Bergstraße GmbH
Dateiname GSKKBA-5A GW- 000F03-11.05.2026	Viernheimer Str. 2 64646 Heppenheim
verknüpfte Dateien	Gebäude / Bauteil Bauteil G
	Maßnahme Generalsanierung KKB Heppenheim
Plandatum 03.07.2024	Planbezeichnung Ausführungsplanung
Maßstab 1 : 100	NEUBAU BAUTEIL G ANSICHT WEST
Plangröße in mm Verfüllt am	Plan erstellt Plan bearbeitet Projektleitung Amtsleitung Freigabe

