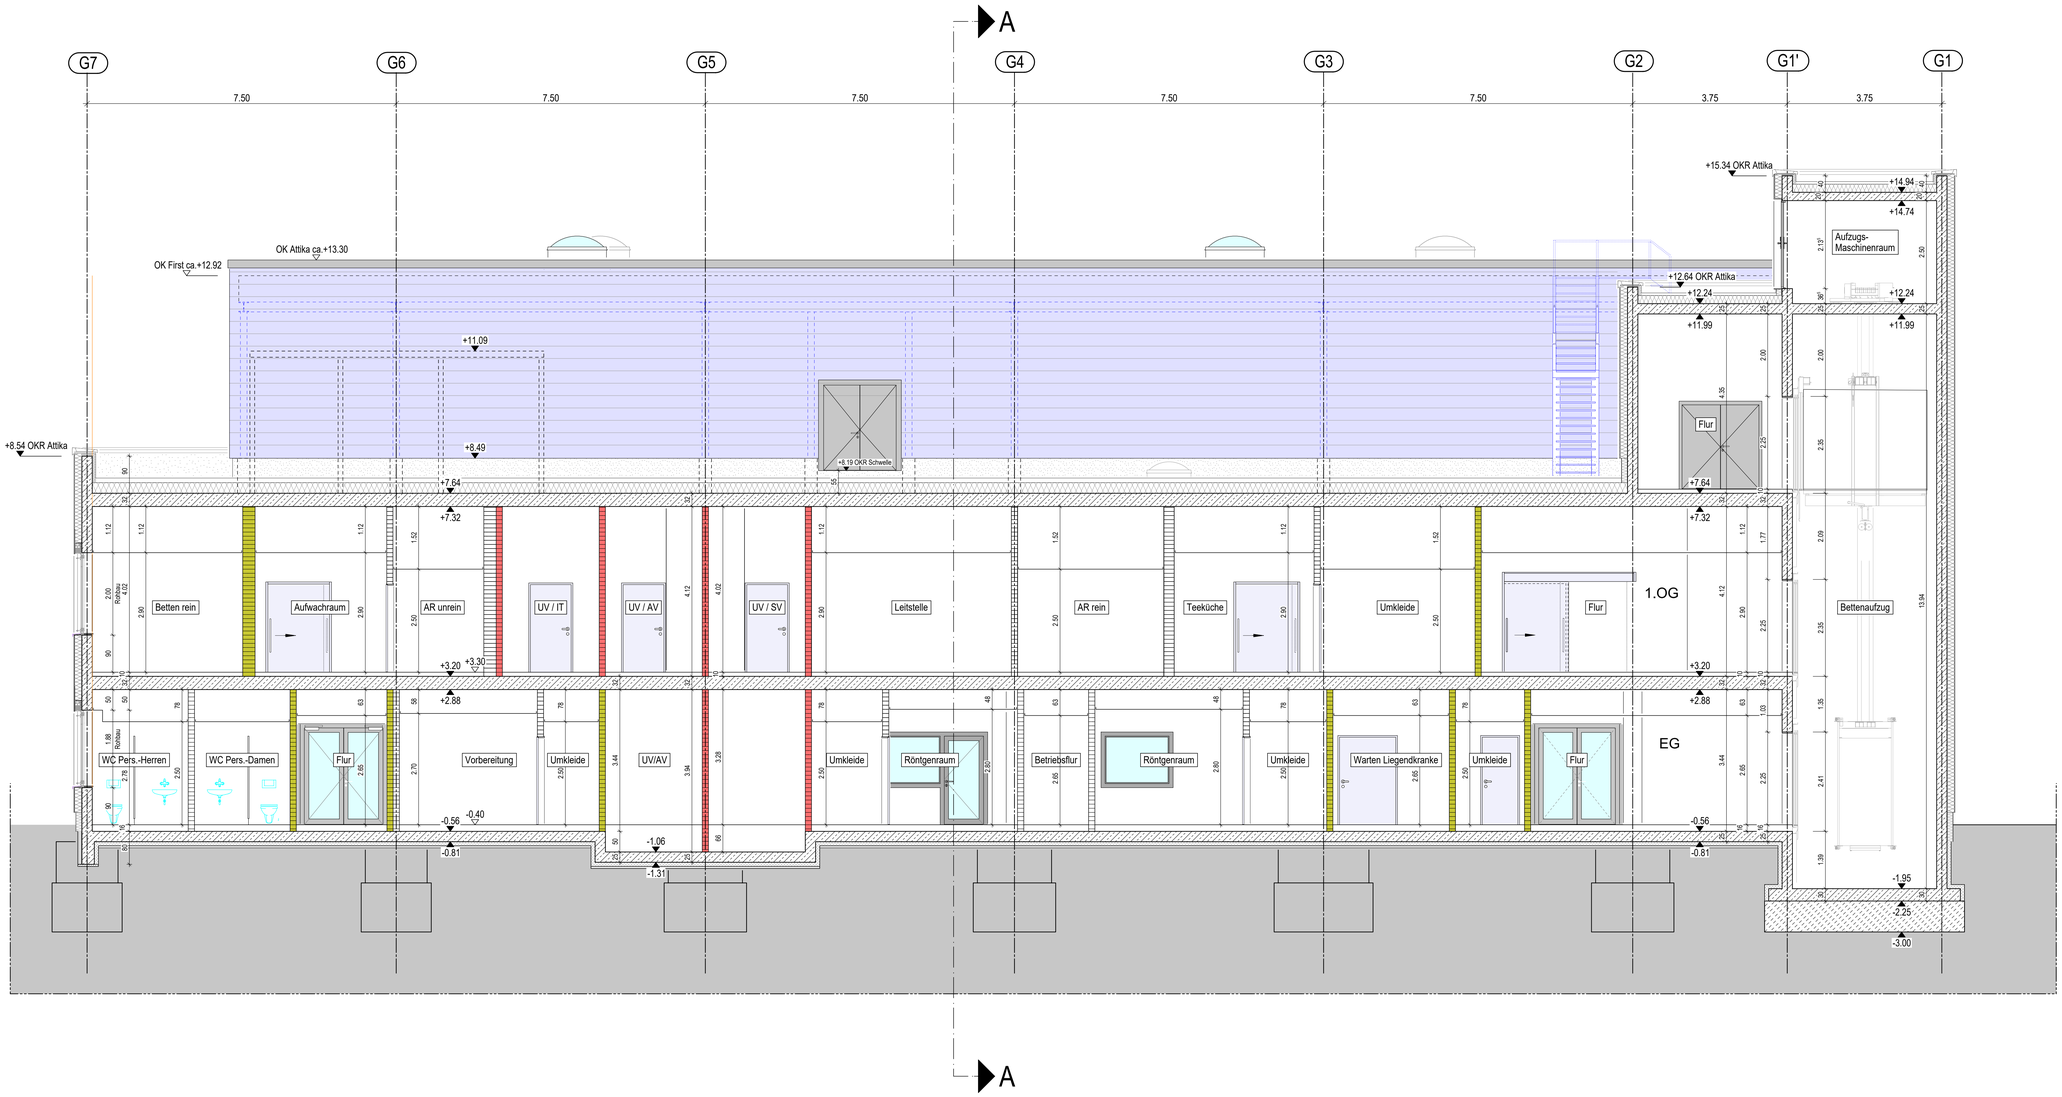

AUSFÜHRUNGSPLAN

BEZEICHNUNGEN

T90-RS	RAUCHDICHTE FEUERBESTÄNDIGE TÜR
T90	FEUERBESTÄNDIGE TÜR
T30-RS	RAUCHDICHTE FEUERHEMMENDE TÜR
T30	FEUERHEMMENDE TÜR
RS	RAUCHDICHTE TÜR
DS	DICHTSCHLIESSENDE TÜR
BW	BRANDWAND
BBW	BAUART BRANDWAND
F90	WAND FEUERBESTÄNDIG
F30	WAND FEUERHEMMEND
BRH	BRÜSTUNGSHÖHE
ST	STÜTZE
WSG	WETTERSCHUTZGITTER
UZ	UNTERZUG
ÜZ	ÜBERZUG
MGLAL	METALLGLASELEMENT, ELEMENTNR.
STBAL	STAHLBLECHTÜR, TÜRNR.
TÜRNR	OBJEKTTÜR, TÜRNR.

Deckenanschluss von Trockenbauwand, Gleitend bis 40mm

HÖHENKOTEN

	FERTIGHÖHE BEZOGEN AUF ±0.00
	ROHBAUHÖHE BEZOGEN AUF ±0.00
OKFF	OBERKANTE FERTIGFUSSBODEN
OKRD	OBERKANTE ROHDECKE
OKGEL	OBERKANTE GELÄNDE
UKAHD	UNTERKANTE ABGEHÄNGTE DECKE
LH	LICHTE HÖHE
UKUZ	UNTERKANTE UNTERZUG
OKUZ	OBERKANTE UNTERZUG

- ANGABEN MEDIZINTECHNIK
- ANGABEN HLS
- ANGABEN ELEKTRO
- LOSE MÖBEL
- FESTEINBAUTEN
- BRANDWAND
- MASSNAHMENLINIE
- ABRISS
- GK-ABKOFFERUNG
- STRAHLENSCHUTZ (Pb-Wert: erforderlicher Wert / (Pb-Wert): Wert durch Wand baulich bereits erreicht)
- LASERSCHUTZ

LEGENDE

- TROCKENBAUWAND
- TROCKENBAUWAND - Feuerhemmend, EI 30 nach DIN EN 13501; F 30 nach DIN 4102
- TROCKENBAUWAND - Feuerbeständig, EI 90 nach DIN EN 13501; F 90 nach DIN 4102
- STAHLBETON NACH STATIK
- MAUERWERK NACH STATIK
- BESTAND
- ABBRUCH
- BAUGRUND
- GEBÄUDEKANTE

- ALLE MASZE SIND VOM UNTERNEHMER ÖRTLICH ZU ÜBERPRÜFEN !
- UNSTIMMIGKEITEN SIND MIT DER BAULEITUNG ABZUSTIMMEN !
- DIE AUSFÜHRUNGSPLÄNE GELTEN NUR IN VERBINDUNG MIT DEN PLÄNEN DES STATIKERS UND TGA - PLANERS.
- DURCHBRÜCHE UND WANDSCHLITZE SIND NUR IN STB-WÄNDEN ANGEGEBEN; DB UND WS IN STB-BAUTEILEN SIND DEM SCHALPLAN DES TRAGWERKPLANERS ZU ENTNEHMEN.
- BRH = BRÜSTUNGSHÖHE VON OK FERTIG-FUSSBODEN BIS OK ROHBRÜSTUNG
- ÖFFNUNGSMASZE TÜREN BEZIEHEN SICH AUF OKFF
- ALLE HÖHENANGABEN BEZIEHEN SICH AUF OKFF!
- DIE GÜLTIGEN DIN- VORSCHRIFTEN SIND ZU BEACHTEN.

ÄNDERUNGEN

INDEX	ÄNDERUNG/ERGÄNZUNG	DATUM	GEZ.

±0.00 = +96.92 m ü.NHN

ZEICHNG.NR.: GSKKBA-5S GGBB 000F02- 02.10.25
BLATTGR.: 750 / 1250
INDEX:

PROJEKTNR.: 203.01
PROJEKT: GENERALSANIERUNG KKB, HEPPENHEIM

KKB

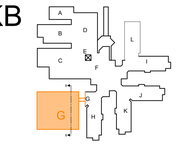

BAUHERR: Kreiskrankenhaus Bergstraße GmbH
eine Einrichtung des UKHD
VIERNHEIMER STRASSE 2
64646 HEPPENHEIM
TEL. 06252 / 701-0
FAX. 06252 / 701-347

FACHPLANER:

ZEICHNUNG: BAUTEIL G
NEUBAU
SCHNITT B - B

ERSTELLT: 22.01.2025
BEARB.: ars / schue
NEM-PLAN-NR.: 752
INDEX: 02.10.25
MASSTAB: 1 : 50

NUTZUNGS- UND URHEBERRECHT VORBEHALTEN

Projekt-Nr. 203.1
SAP-VE / SAP-Geb. Nr.
Dienststelle / Bauwerk
Nutzer Geb. Nr.
Dokument: GSKKBA-5S GGBB 000F02- 02.10.25 Schnitt BB
verknüpfte Dateien

Planer: Kreiskrankenhaus Bergstraße GmbH
eine Einrichtung des UKHD
Viernheimer Str. 2 / 64646 Heppenheim
Tel.: 06252 7010 / Fax.: 06252 701347

Objekt: Kreiskrankenhaus Bergstraße GmbH
Viernheimer Str. 2
64646 Heppenheim

Gebäude / Bauteil: Bauteil G
Maßnahme: Generalsanierung KKB Heppenheim

Plandatum: 22.01.2025
Maßstab: 1 : 50

Planbezeichnung: Ausführungsplanung
BAUTEIL G
NEUBAU SCHNITT B - B

Plangröße in mm / Veröffnt. am | Plan erstellt | Plan bearbeitet | Projektleitung | Amtsleitung | Freigabe

H/B = 750 / 1250