


Index 1: 08.05.2026
Höhe Putzträgerplatte
60

- WDVS :
- Anstrich
 - Oberputz
 - Unterputz mit Armierung
 - MW Dämmplatte, 180mm
 - Dämmstoffkleber


Befestigungswinkel
10mm Thermostop
12mm Putzträgerplatte
H=60cm, z.B. Capatect
Klebemörtel

Sonnenschutz,
Außenraffstore
Elektroantrieb
z.B. Warema E 60 A6 S

Mineralfaserdämmung
WLG 024
Anputzprofil
Folie, winddicht, Sd-Wert < 0,5 m
Fugenfüllprofil
Seilführung

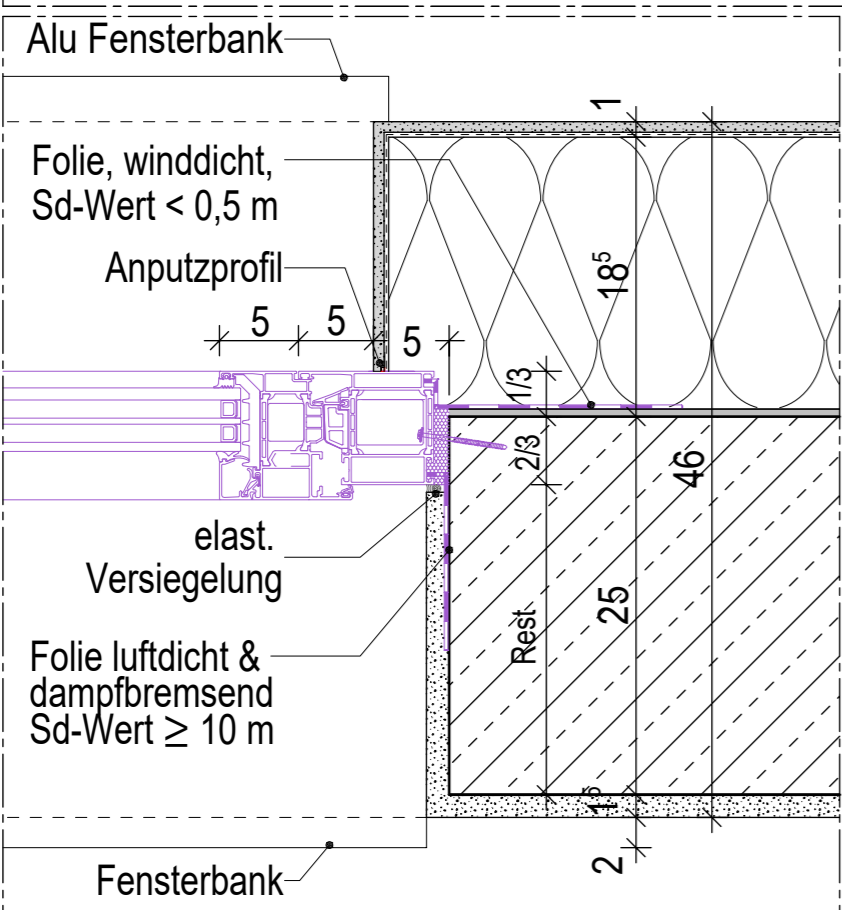

Detail 1 horizontal M. 1:5

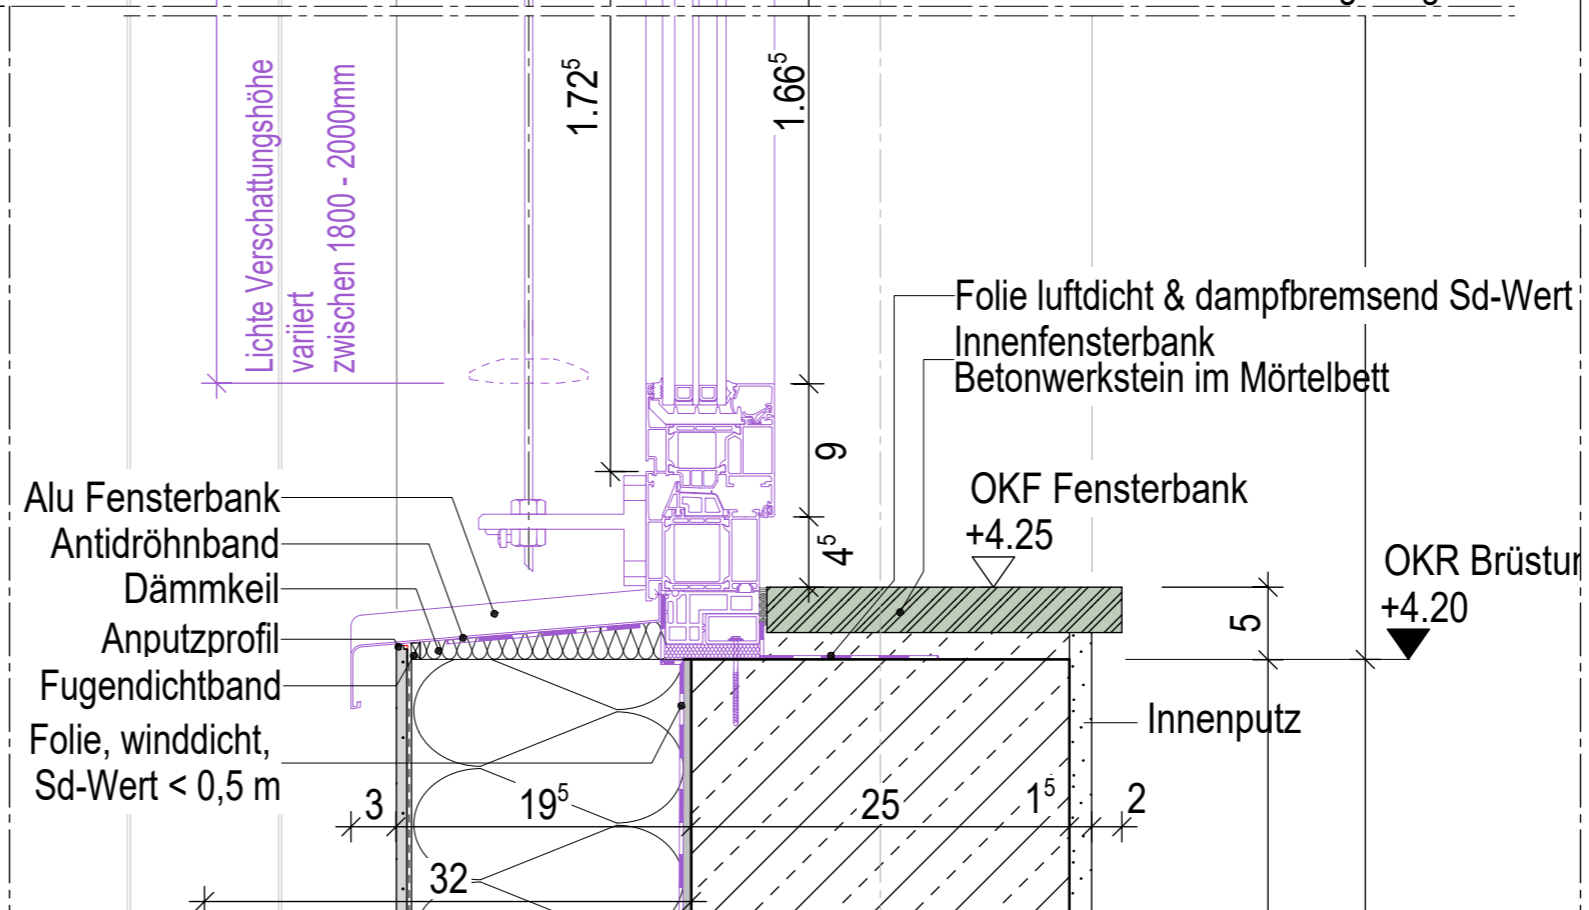


Detail 2 vertikal M. 1:5

- UNSTIMMIGKEITEN SIND MIT DER BAULEITUNG ABZUSTIMMEN !
- DIE AUSFÜHRUNGSPLÄNE GELTEN NUR IN VERBINDUNG MIT DEN PLÄNEN DES STATIKERS UND TGA - PLANERS.
- DURCHBRÜCHE UND WANDSCHLITZE SIND NUR IN STB-WÄNDEN ANGEZEIGT; DB UND WS IN STB-BAUTEILEN SIND DEM SCHALPLAN DES TRAGWERKPLANERS ZU ENTNEHMEN.
- BRH = BRÜSTUNGSHÖHE VON OK FERTIG-FUSSBODEN BIS OK ROHRBRÜSTUNG
- ÖFFNUNGSMASSE TÜREN BEZIEHEN SICH AUF OKFF
- ALLE HÖHENANGABEN BEZIEHEN SICH AUF OKFF!
- DIE GÜLTIGEN DIN- VORSCHRIFTEN SIND ZU BEACHTEN.

INDEX	ÄNDERUNG	DATUM	GEZ.
01	Höhenangabe Putzträgerplatte am Raffstorekasten	08.05.2026	fdo
02	Überarbeitung Anschluss der Plattendecke	12.06.2026	zzh

±0.00 = +96.92 m ü.NHN

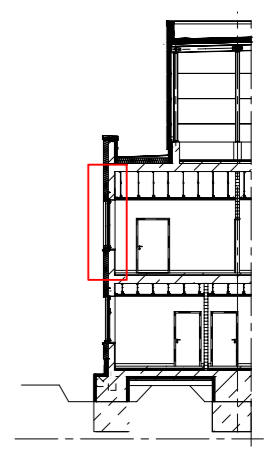

ARCHITEKTUR	
BAUHERR	Kreiskrankenhaus Bergstraße GmbH eine Einrichtung des UKHD VIERNHEIMER STRASSE 2 64646 HEPPENHEIM
BAUVORHABEN	203.01 Kreiskrankenhaus Bergstraße GmbH eine Einrichtung des UKHD GENERALSANIERUNG KKB, HEPPENHEIM
ZEICHNUNG	BAUTEIL G
	Fensteranschlussdetail: - Vertikal - Horizontal
ERSTELLT: 22.05.2025	BEARB.: fdo
NEM-PLAN-NR.: 3300	MASSTAB: 1 : 5
BLATTGR.: A3	SEITE: 1 von 1
GSKKBAF5D GFEN 001V02-12.06.26	